



BEGANE GROND, schaal 1:50
Optie: keuze mogelijkheid wonen of keukens voor




VERDIEPING, schaal 1:50

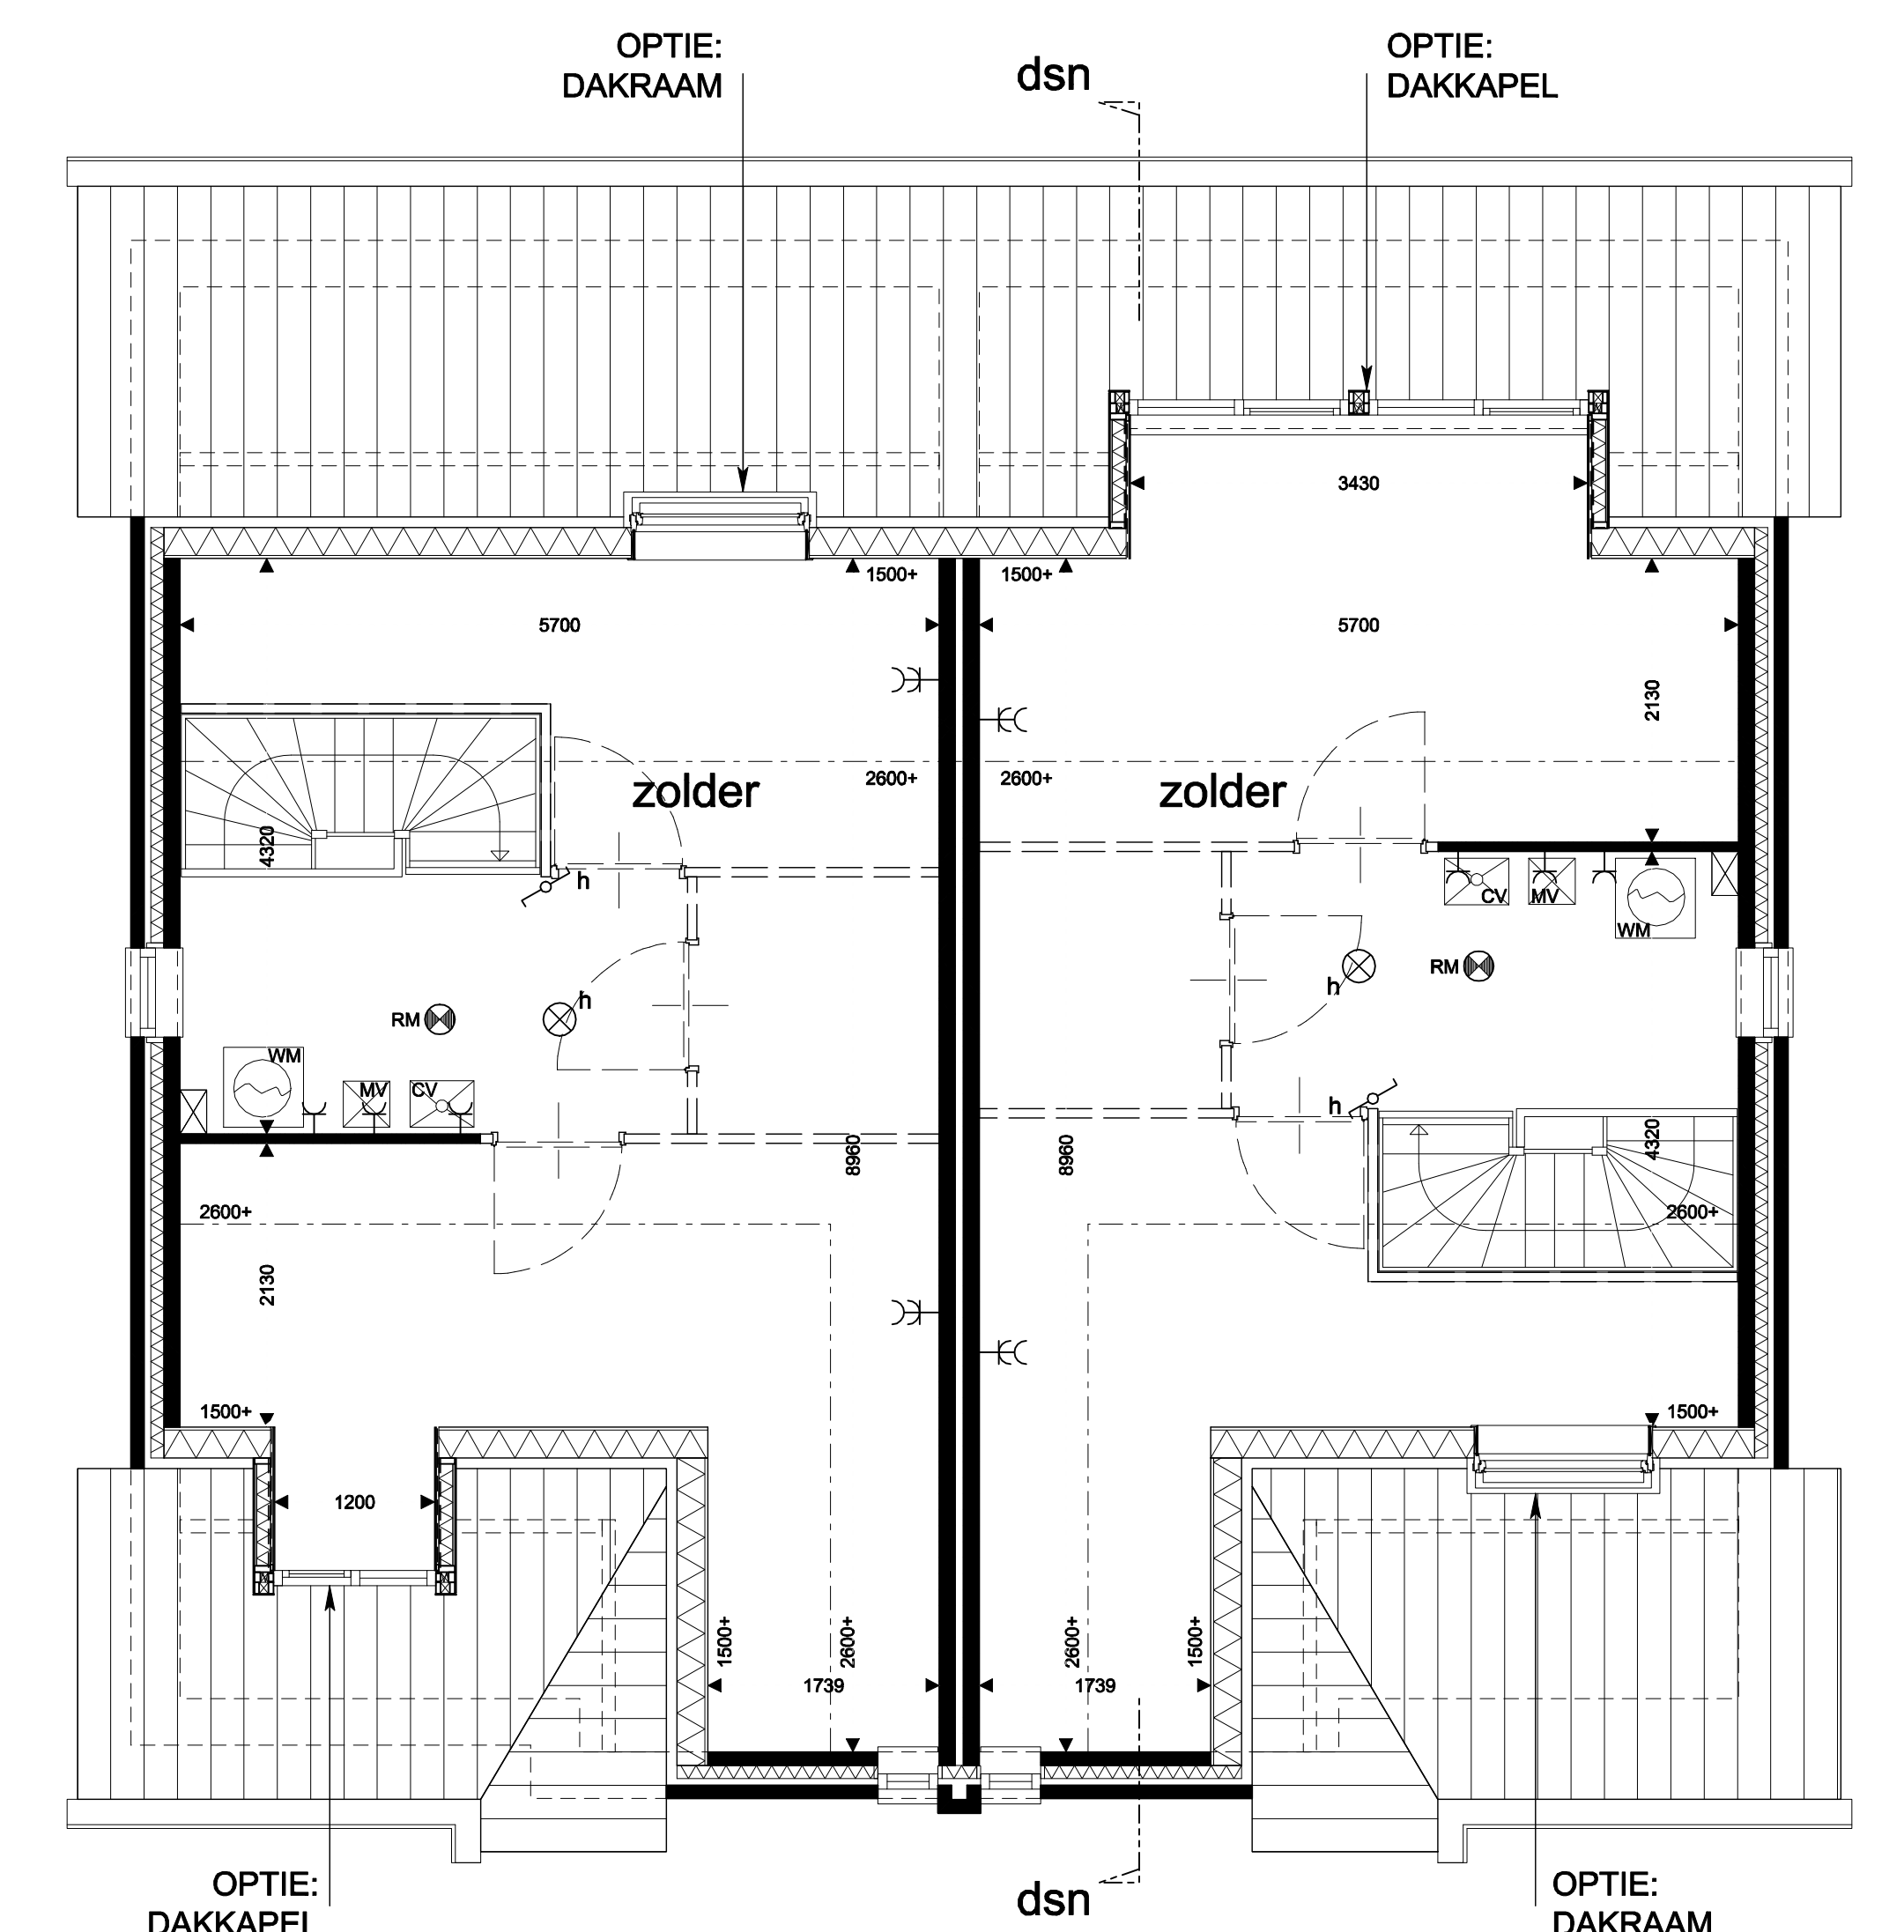


ZOLDER, schaal 1:50

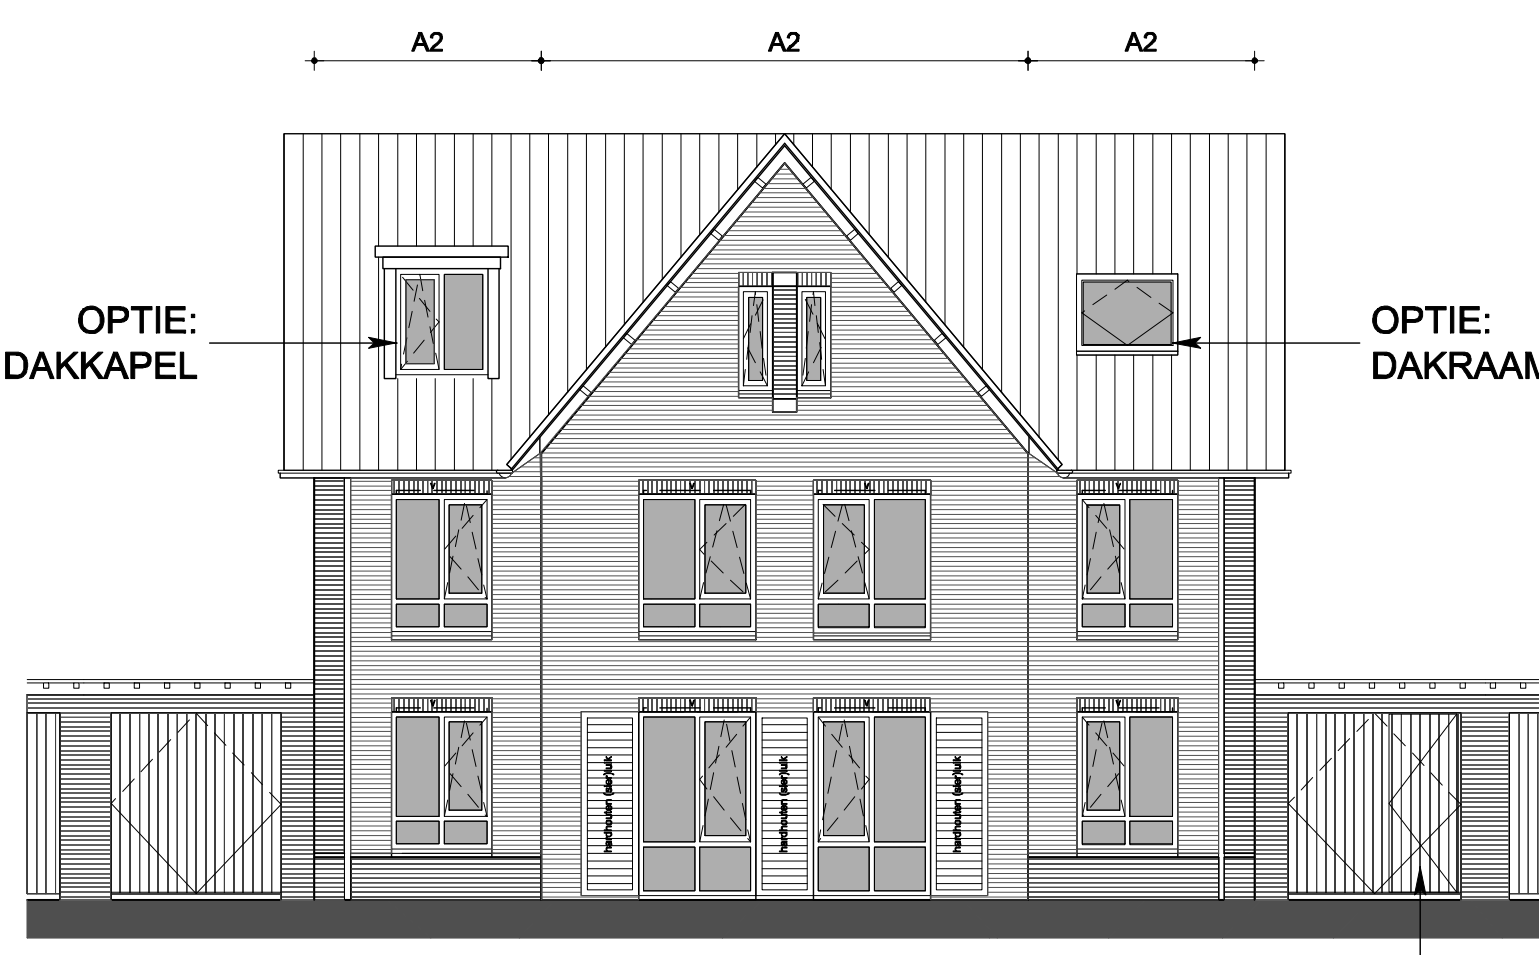


VOORGEVEL, schaal 1:100

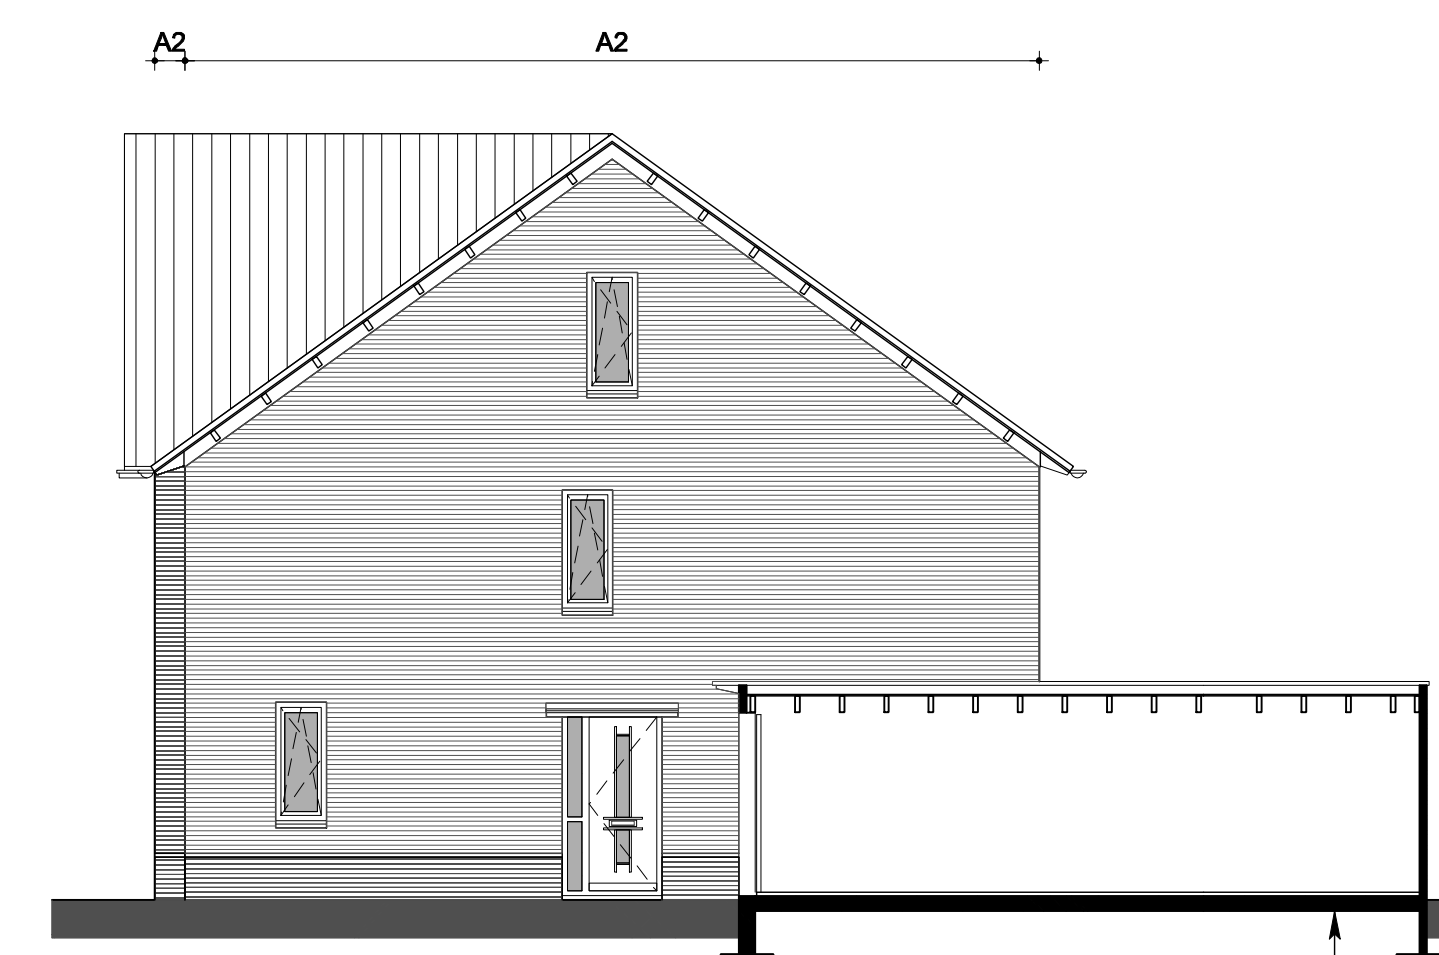


RECHTER ZIJGEVEL, schaal 1:100

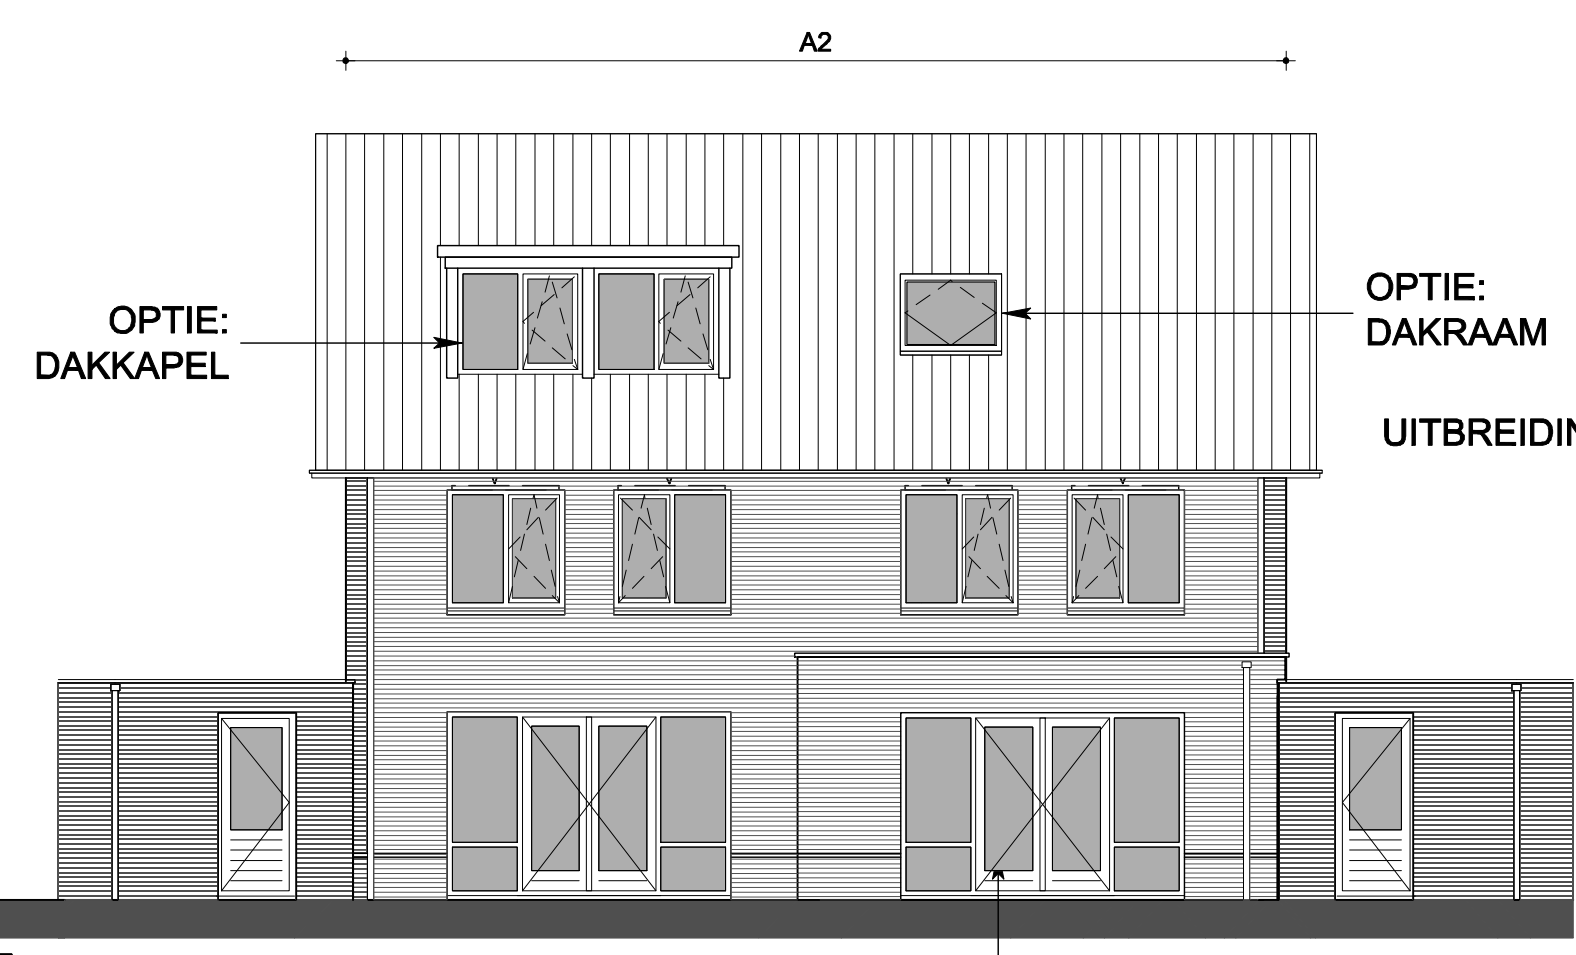


ACHTERGEVEL, schaal 1:100

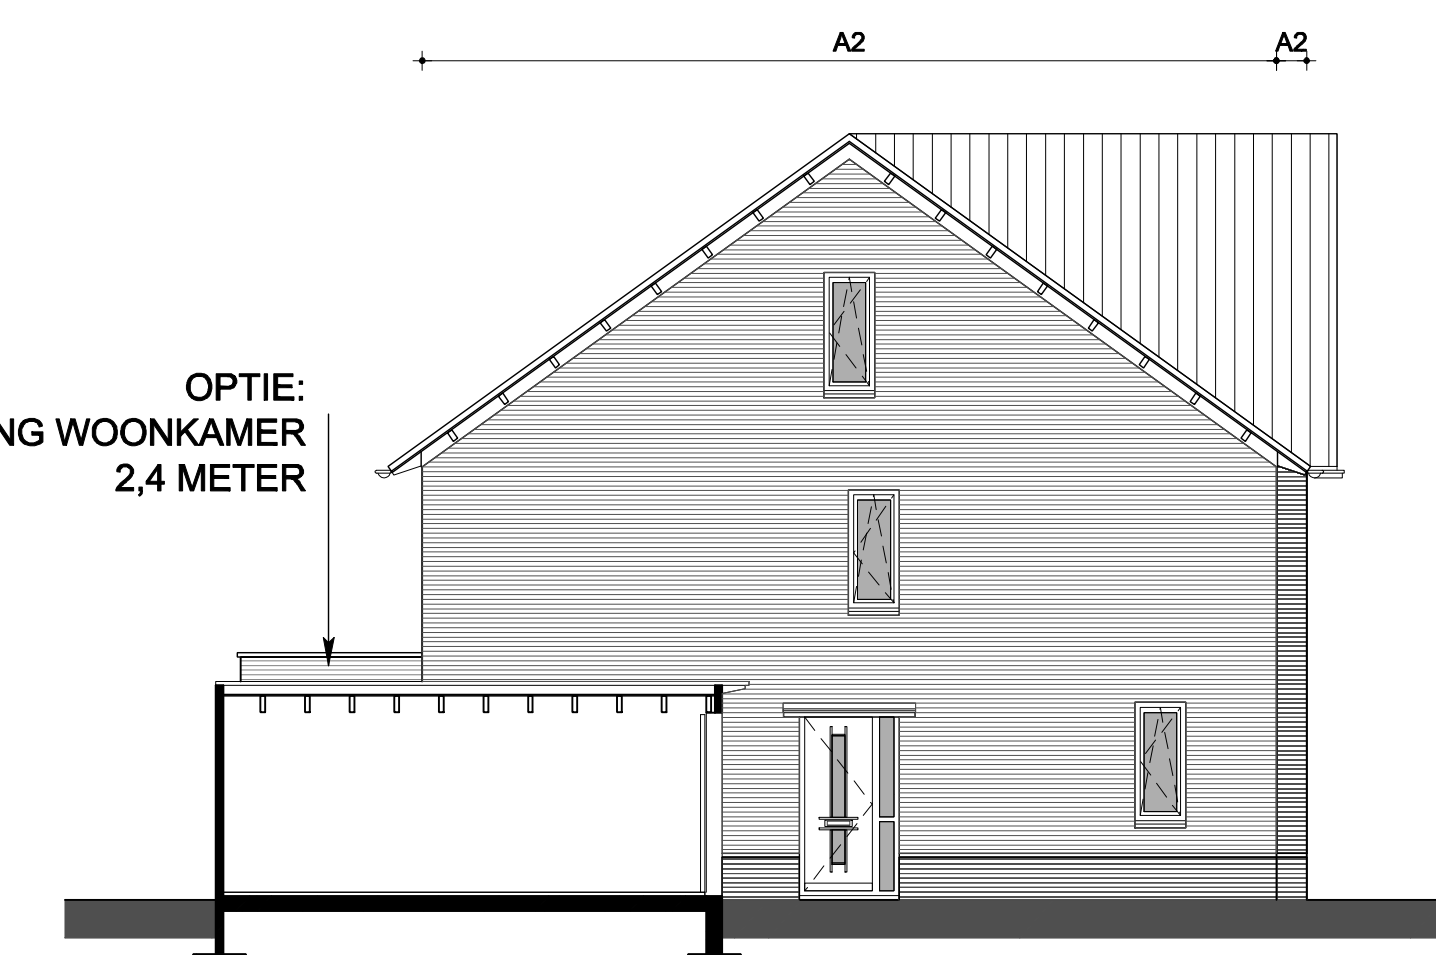

LINKER ZIJGEVEL, schaal 1:100

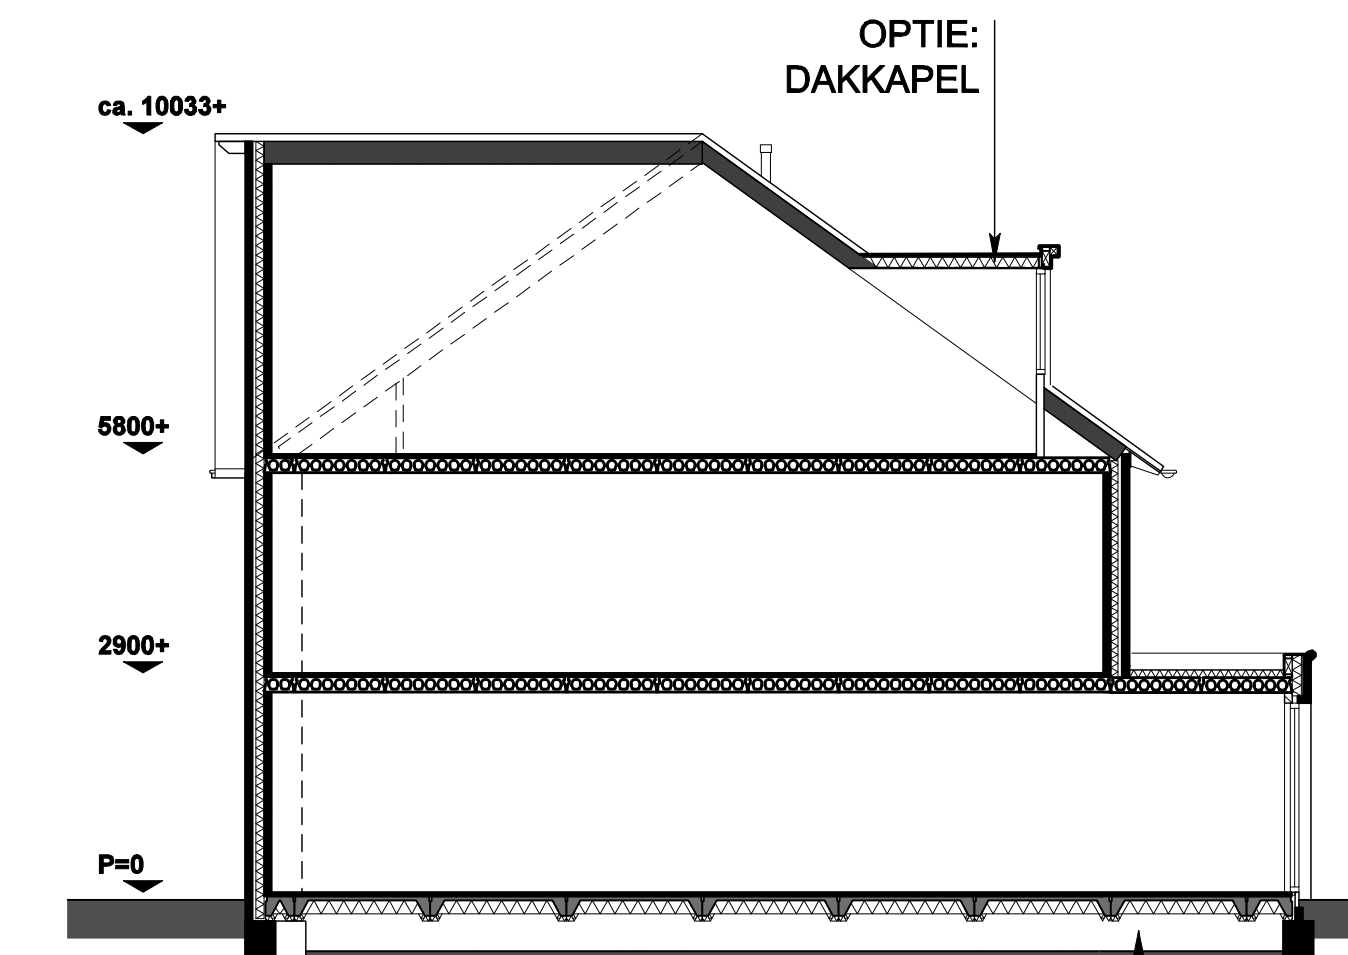

DOORSNEDE, schaal 1:100

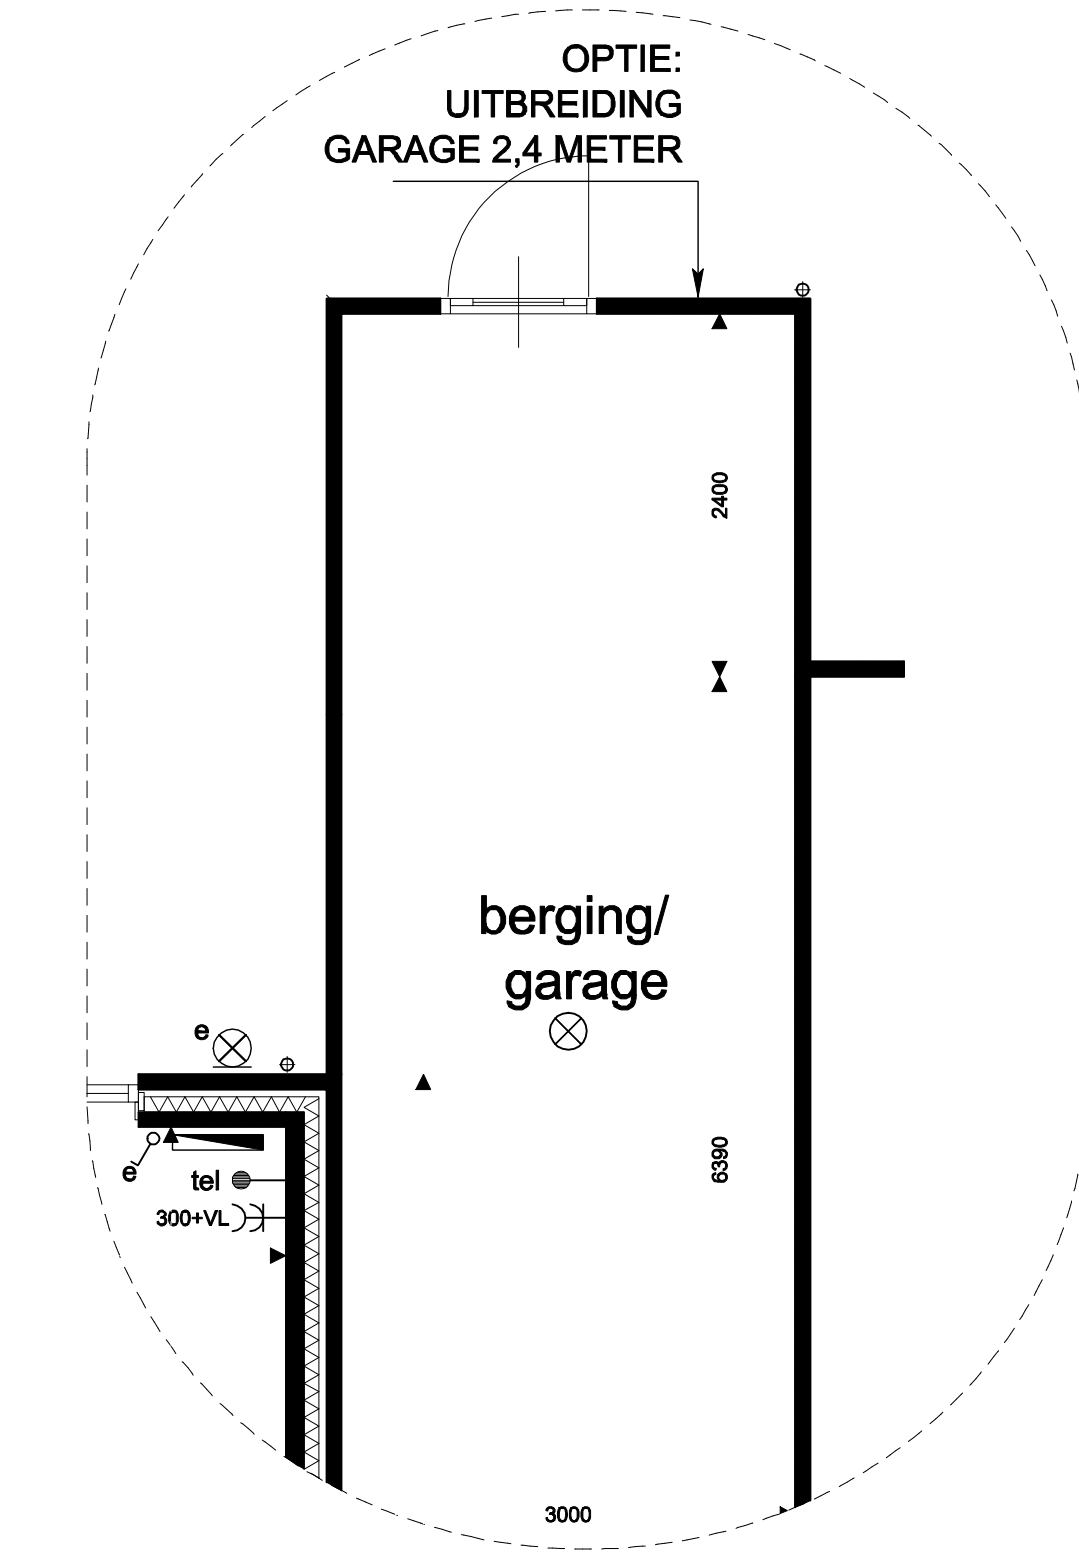

RENNOOI

- Optie: uitbreiding woonkamer 2,4 meter
- Optie: uitbreiding garage 2,4 meter
- Optie: loopdeur (garage)
- Optie: dakkapel
- Optie: dakraam
- Optie: keuze mogelijkheid wonen of keukens voor
- Optie: indeling zolder

Kleuren schoon metselwerk-dakpannen:					
kavelnr.	kleuroede	gevel	gevelplint	garage	dak
K3.07	A2	Paars rood	Paars rood	Paars rood	oud rood
K3.08	A2	Paars rood	Paars rood	Paars rood	oud rood

Eventuele uitbouw: als woning

- kozijn zonder dorpel, voorzien van deur
- kozijn met dorpel, voorzien van deur
- vloerregels, e.e.a. waterdicht uitvoeren
- aanzicht glas
- aanzicht dicht paneel, colorbel o.g.
- aanzicht dakpannen

- aanzicht draairichting ramen en deuren
- punt driehoek is klink-/ raambediening, andere zijde is schamierzijde
- gestippeld = van je af draaiend, getrokken = naar je toe draaiend
- ventilatiecoaster in kozijn
- ventilatiecoaster, verborgen
- hemelwatersvoer
- aansluitpunt telefoon, niet bedraad
- aansluitpunt telefoon, bedraad
- aansluitpunt centrale antenne, niet bedraad
- aansluitpunt centrale antenne, bedraad

- thermostaat, niet bedraad
- rookmelder 230V
- aansluitpunt lichtpunt
- aansluitpunt wandarmatuur
- tweevoudige contactdoos met randsaarde
- contactdoos met enkelvoudige randsaarde
- wisselschakelaar
- enkelvoudige schakelaar
- serieschakelaar
- drukknop deurbel

- deurbel
- mechanische ventilatie
- Ventilatiesysteem hoofdbediening
- perflex aansluiting l.b.v. kookplaat, niet bedraad
- aansluitpunt gas
- aansluitpunt boiler of vaatwasser, niet bedraad
- contactdoos met randsaarde l.b.v. koelkast
- contactdoos met randsaarde l.b.v. afzuigkap
- aansluitpunt dubbele kraan (koud- en warmwater)

- maatvoering is indicatief
- aansluitpunt kraan (koud water)
 - koelkast
 - vaatwasser
 - wasmachine
 - droger
 - radiator
 - MV-box
 - CV-installaties
 - Ventilatiesysteem regelunit

