




BEGANE GROND, schaal 1:50

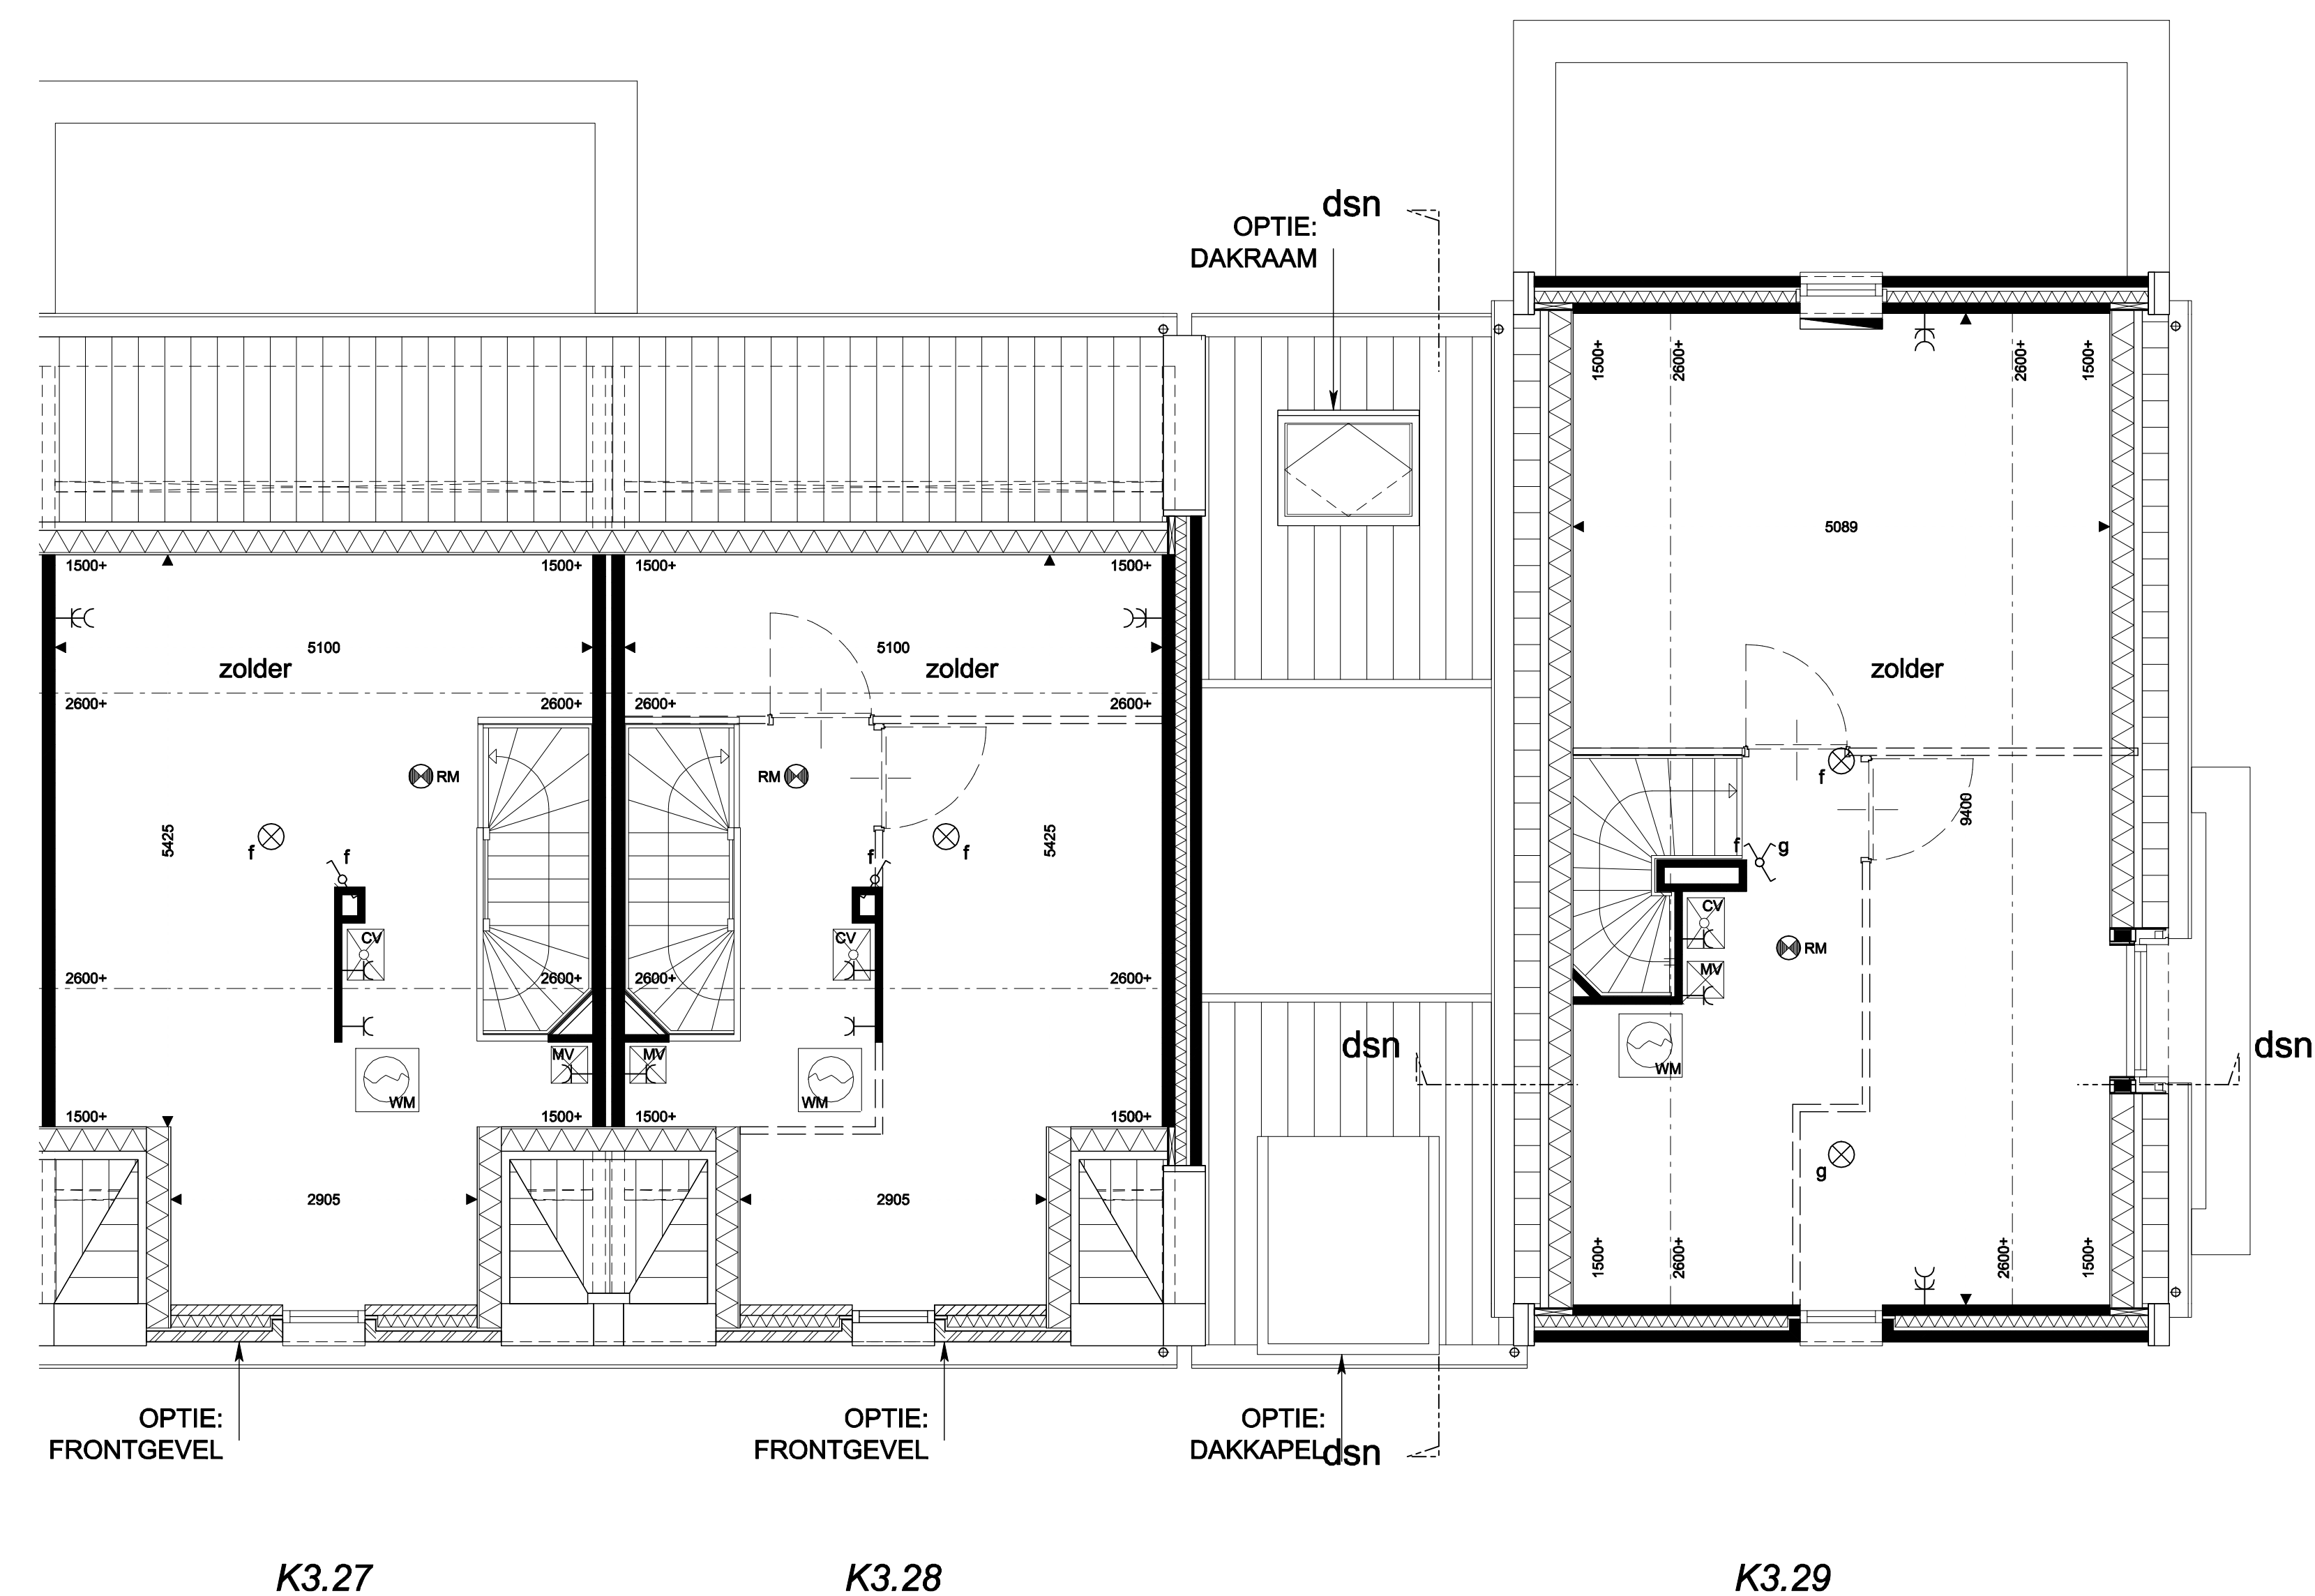

ZOLDER, schaal 1:50

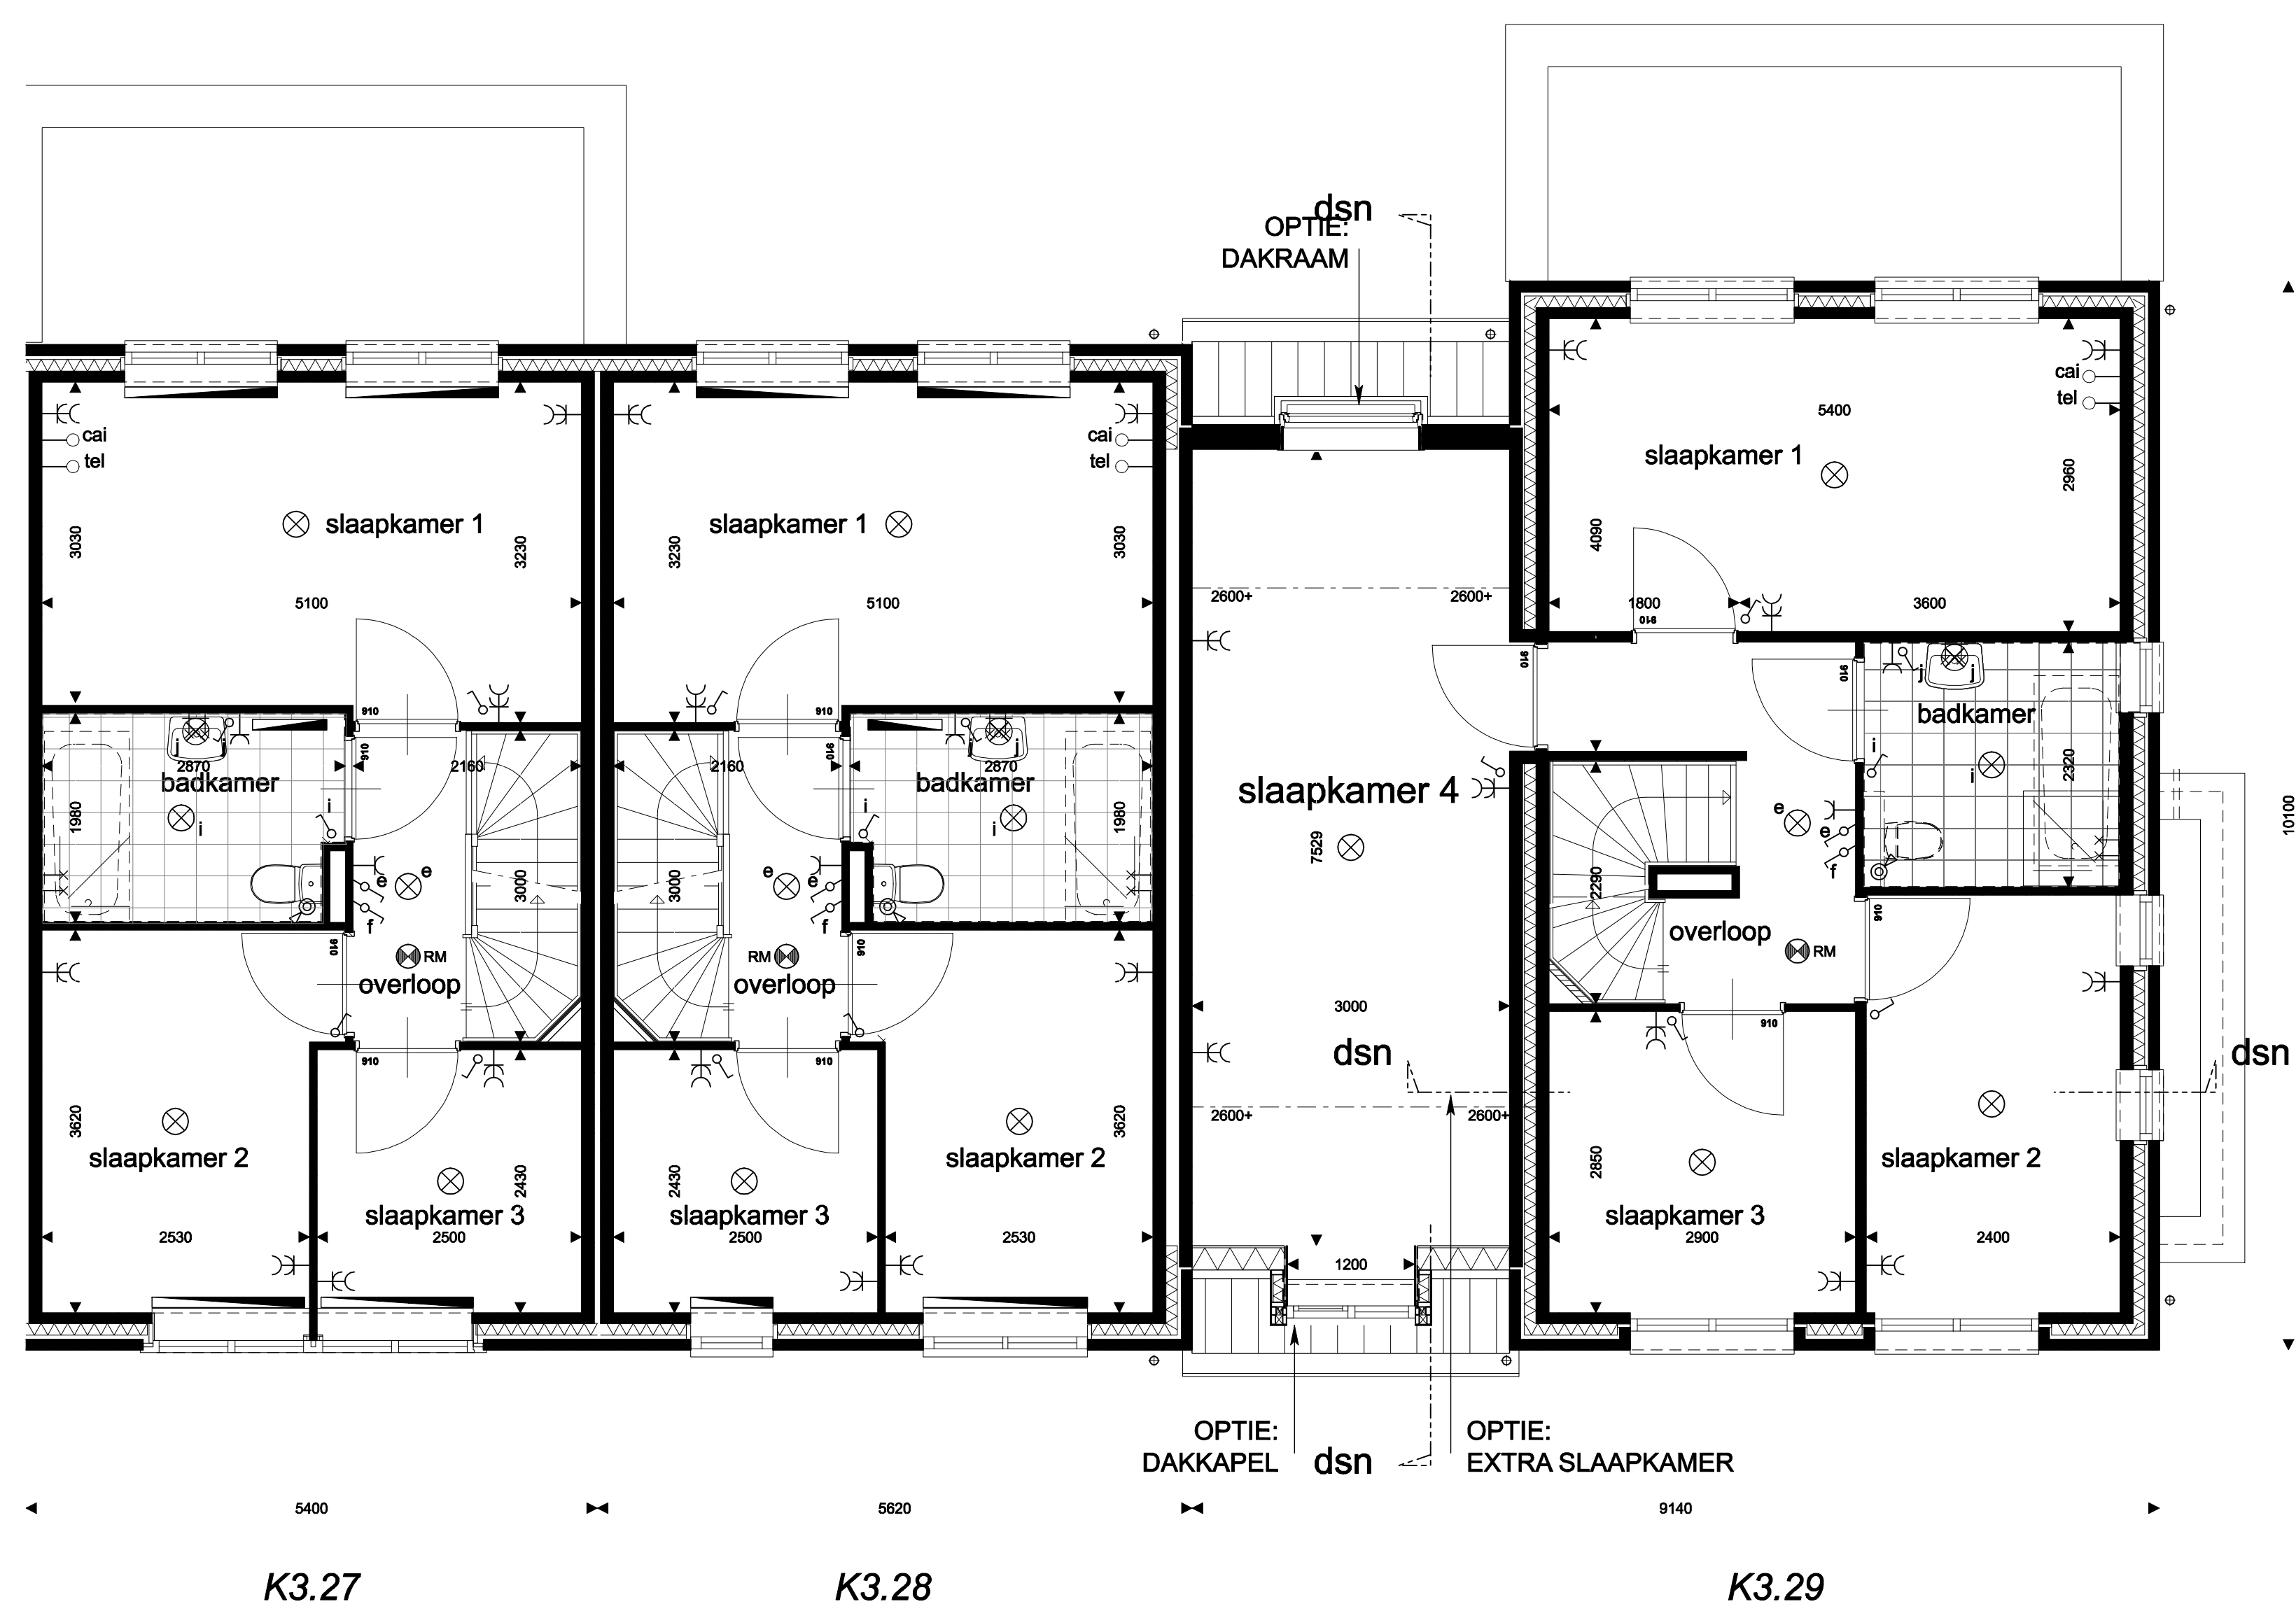


1e VERDIEPING, schaal 1:50

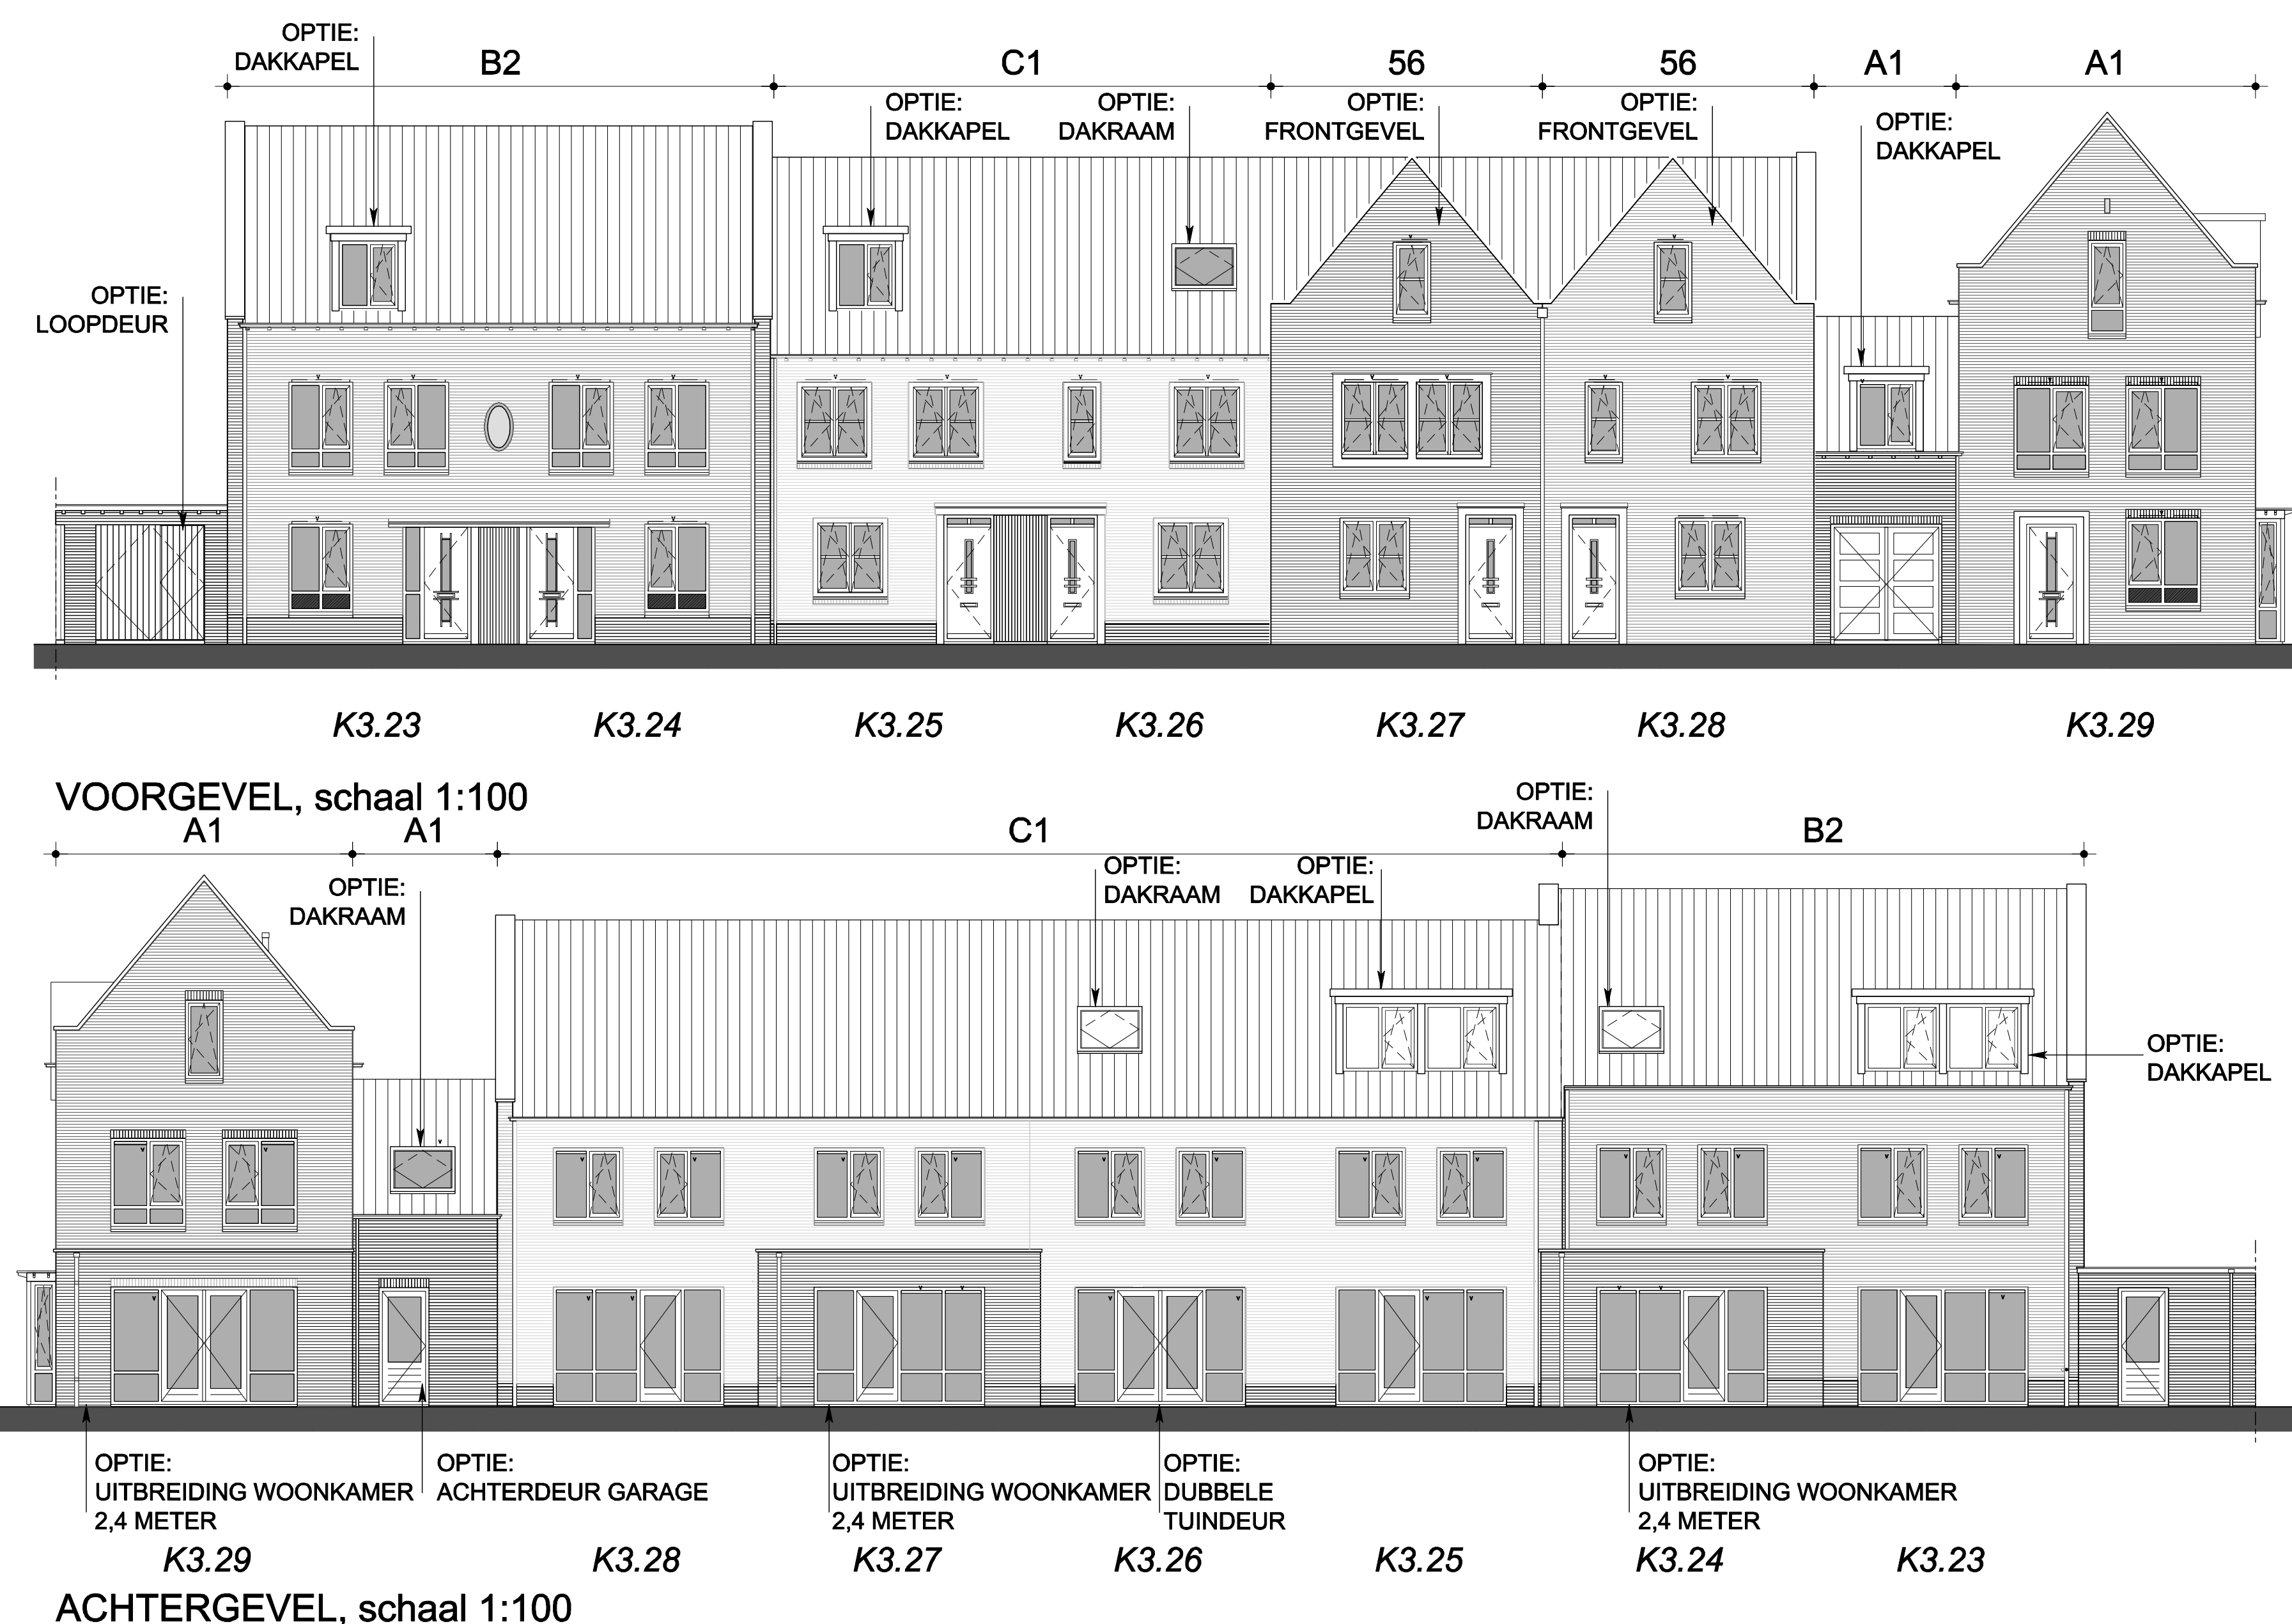


VOORGEVEL, schaal 1:100


ACHTERGEVEL, schaal 1:100

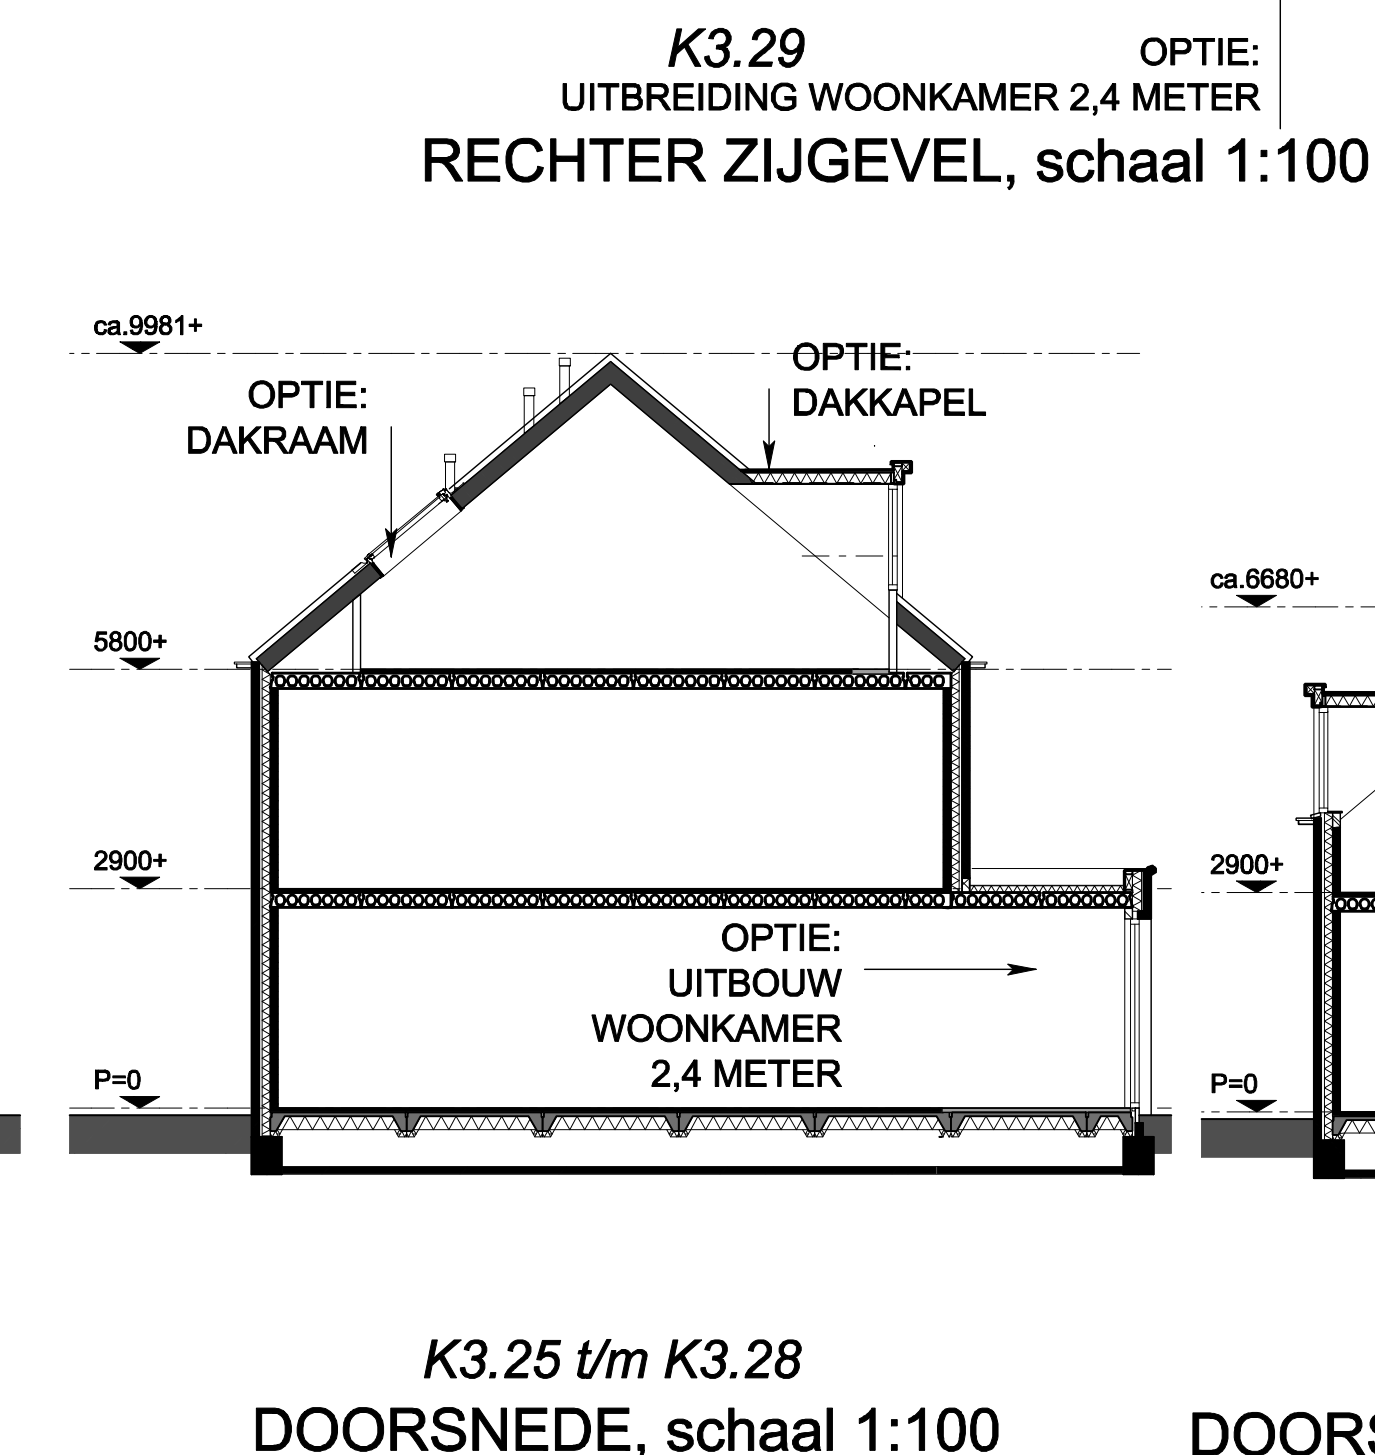

RECHTER ZIJGEVEL, schaal 1:100

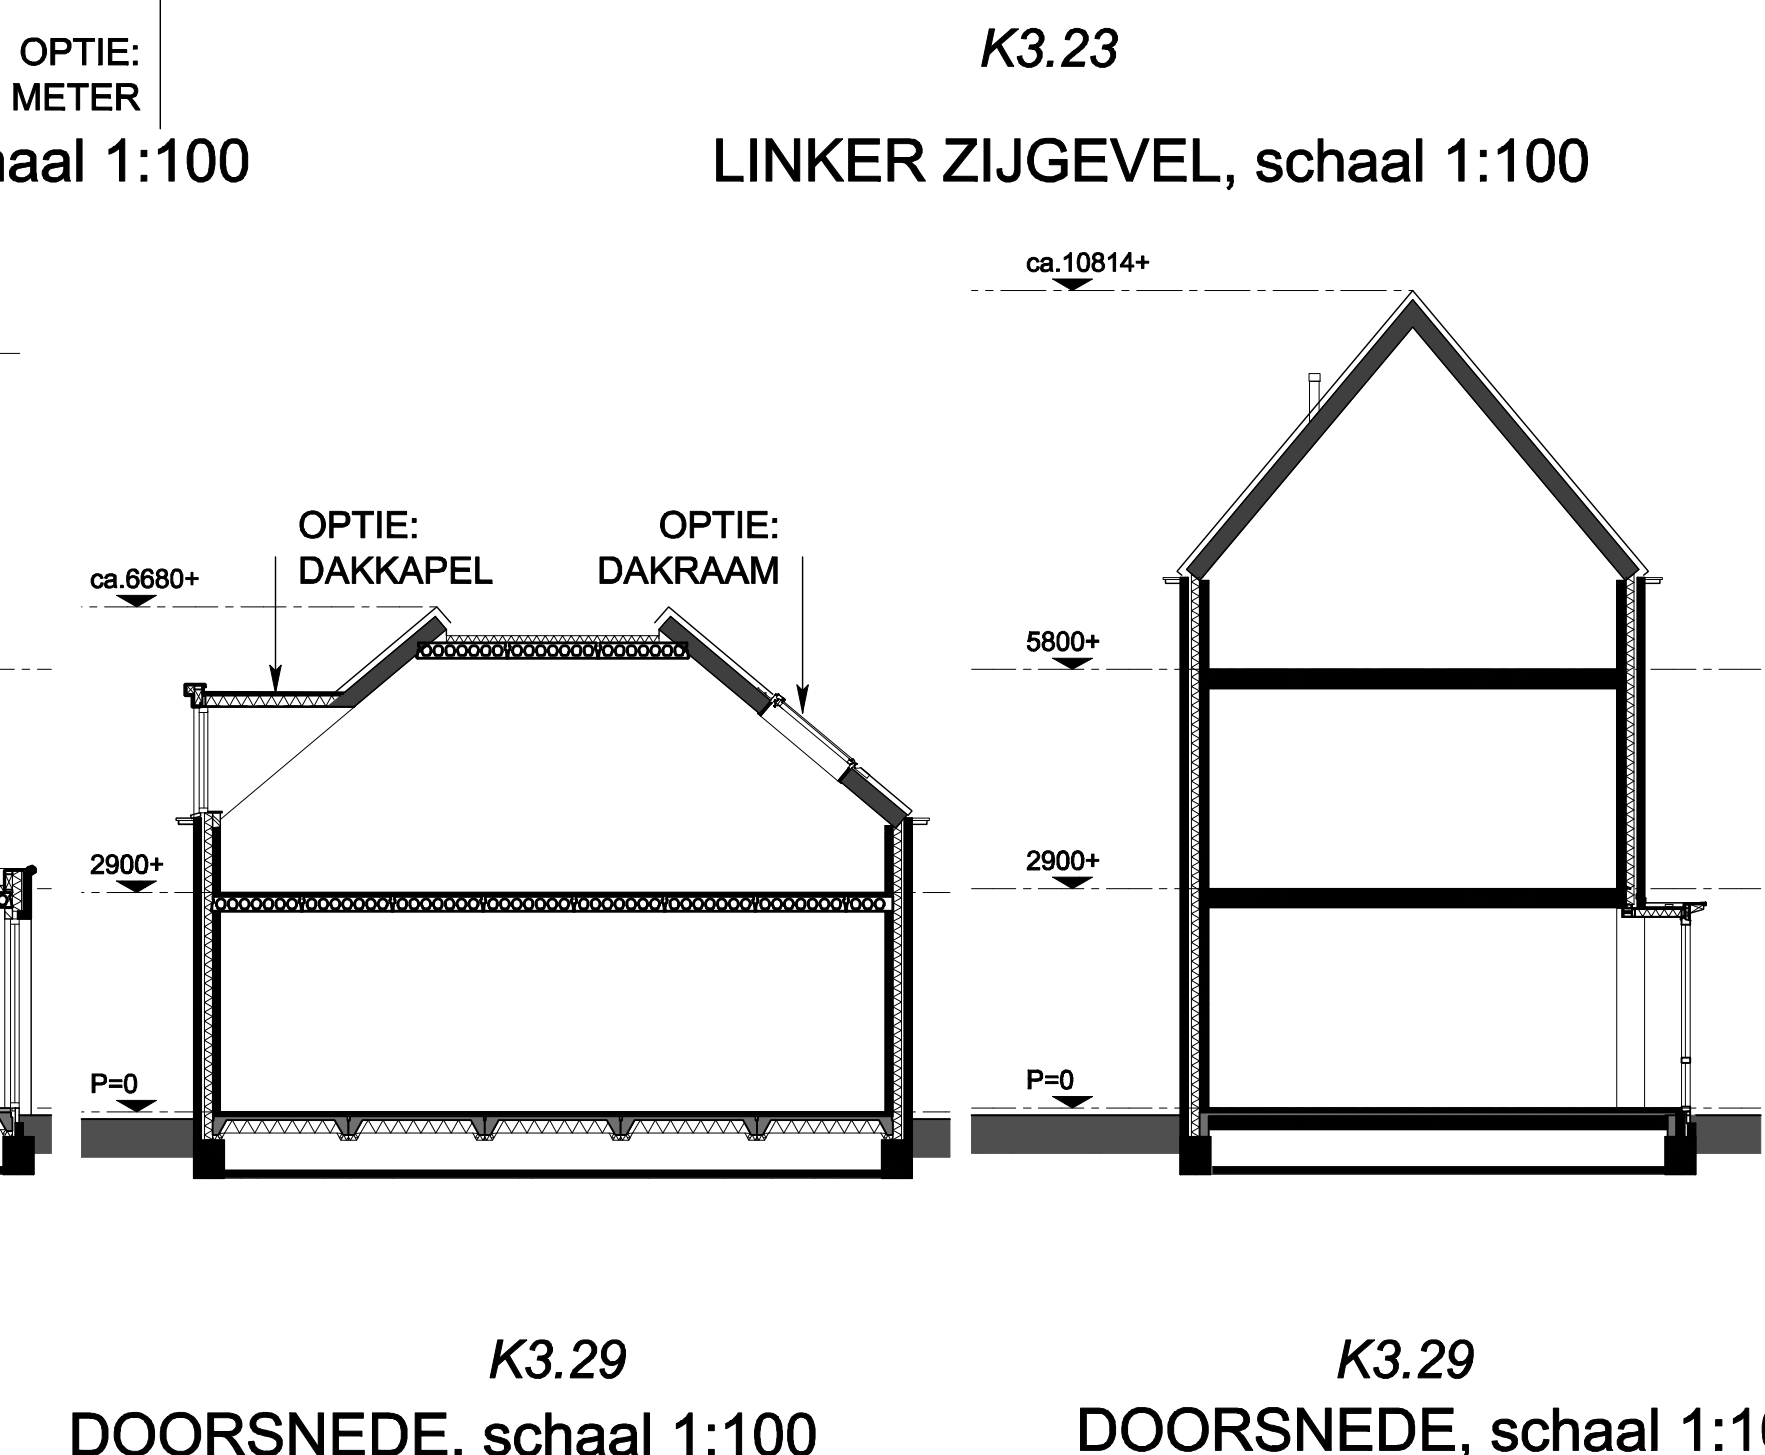

LINKER ZIJGEVEL, schaal 1:100

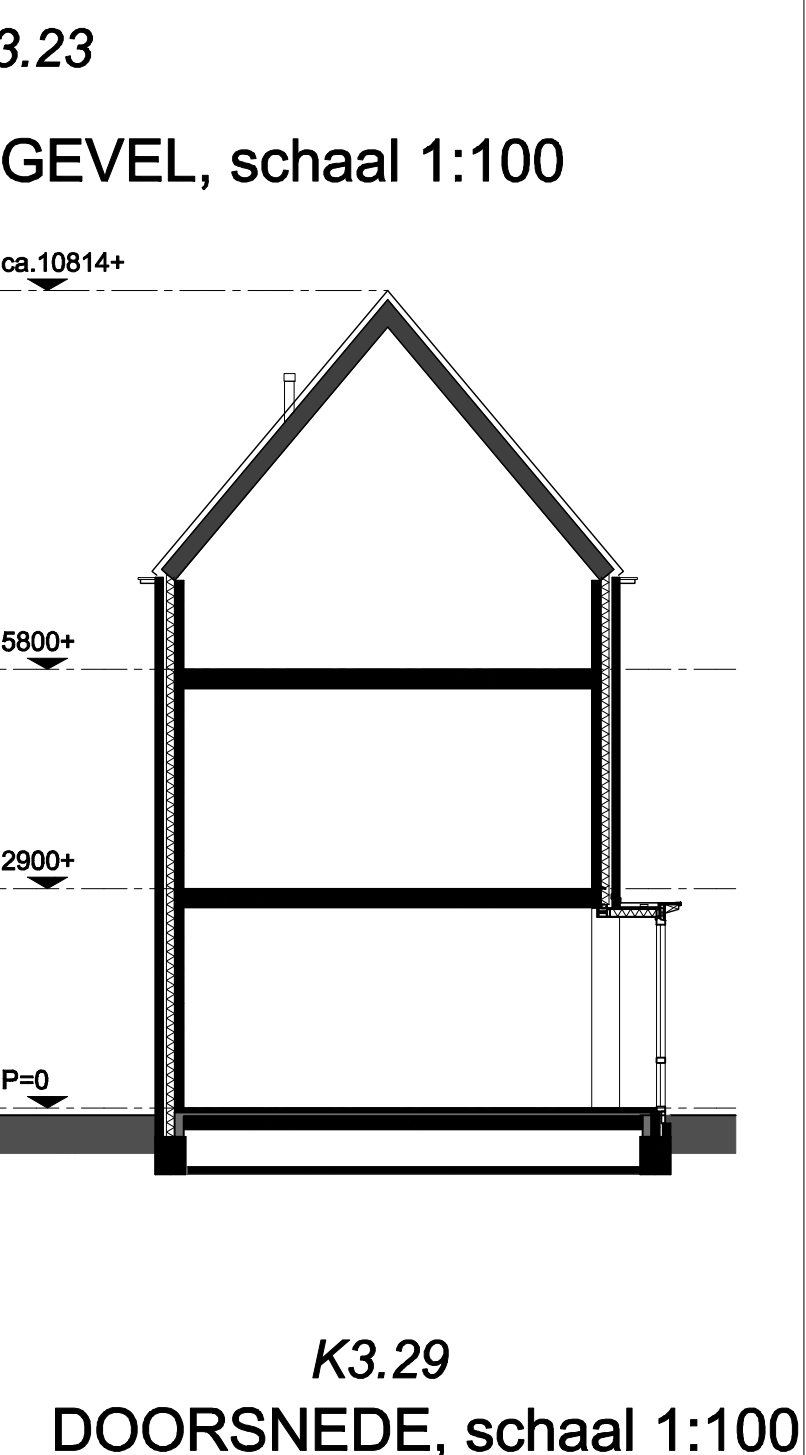

DOORSNEDE, schaal 1:100

RENVOOI

dakkapel niet mogelijk in combinatie met optie frontgevel. Indien toch gewaast alleen mogelijk met VG op zolder, incl. bijbehorende bouwbesluit-eisen

- Optie: uitbreiding woonkamer 2,4 meter
- Optie: dubbele tuindeur
- Optie: achterdeur garage
- Optie: loopdeur (garage)
- Optie: extra slaapkamer
- Optie: indeling badkamer
- Optie: dakkapel
- Optie: dakraam
- Optie: frontgevel
- Optie: indeling zolder

Kleurcode	gevel	garage	dak
K3.23 B2	Oranje rood	Paars rood	oud rood
K3.24 B2	Oranje rood	Paars rood	oud rood
K3.25 C1	Grijswit	Donker bruin-paars	oud zwart
K3.26 C1	Grijswit	Donker bruin-paars	oud zwart
K3.27 C1	Grijswit	Donker bruin-paars	oud zwart
K3.28 C1	Grijswit	Donker bruin-paars	oud zwart
K3.29 A1	Paars rood		oud zwart

Eventuele uitbouw: als woning

VOOR POSITIE BERGINGEN ZIE BLAD VK-300
VOOR UITVOERING BERGINGEN ZIE BLAD VK-128

- kozijn zonder dorpel, voorzien van deur
- kozijn met dorpel, voorzien van deur
- voertegels, e.e.a. waterdicht uitvoeren
- aanzicht glas
- aanzicht dicht paneel, colorbel o.p.
- aanzicht dakpannen

- aanzicht draairichting ramen en deuren
- punt driehoek is klik-/ raambediening, andere zijde is schamierzijde
- gestippeld = van je af draaiend, getrokken = naar je toe draaiend
- ventilatorrooster in kozijn
- ventilatorrooster, verborgen
- hemelwaterafvoer
- aanstulpunt telefoon, niet bedraad
- aanstulpunt telefoon, bedraad
- aanstulpunt centrale antenne, niet bedraad
- aanstulpunt centrale antenne, bedraad

- themostaat, niet bedraad
- rookmelder 230V
- aanstulpunt lichtpunt
- aanstulpunt wandarmatuur
- heevoudige contactdoos met randdaar
- contactdoos met enkelvoudige randdaar
- visieschakelaar
- erkeleopige schakelaar
- serieschakelaar
- drukknop deurbel

- dsurbel
- mechanische ventilatie
- Ventilatiesysteem hoofdbediening
- periflex aansluiting l.b.v. kookplaat, niet bedraad
- aanstulpunt gas
- aanstulpunt boiler of vaatwasser, niet bedraad
- contactdoos met randdaar l.b.v. koelkast
- contactdoos met randdaar l.b.v. afzuigkap
- aanstulpunt dubbele kraan (koud- en warmwater)

- maatvoering is indicatief
- aanstulpunt kraan (koud water)
- koelkast
- vuilwasser
- wasmachine
- droger
- radiator
- MV-box
- CV-installaties
- Ventilatiesysteem regelunit

geesink weusten architecten

T 020 443 4372
F 020 443 4332
E info@geesinkweusten.nl



project: Woningbouwplan "Rengerswetering" te Burschoten
onderdeel: Opties rijwoningen K3.27 t/m K3.29
schaal: 1:50 / 1:100 datum: 01-11-2010 status: definitief
wjk. n: 06-12-2010 wjk. c: project nr.: 07-1342
wjk. b: wjk. d: tek. nr.: VK-323.4.2.0