



BEGANE GROND, schaal 1:50




ZOLDER, schaal 1:50

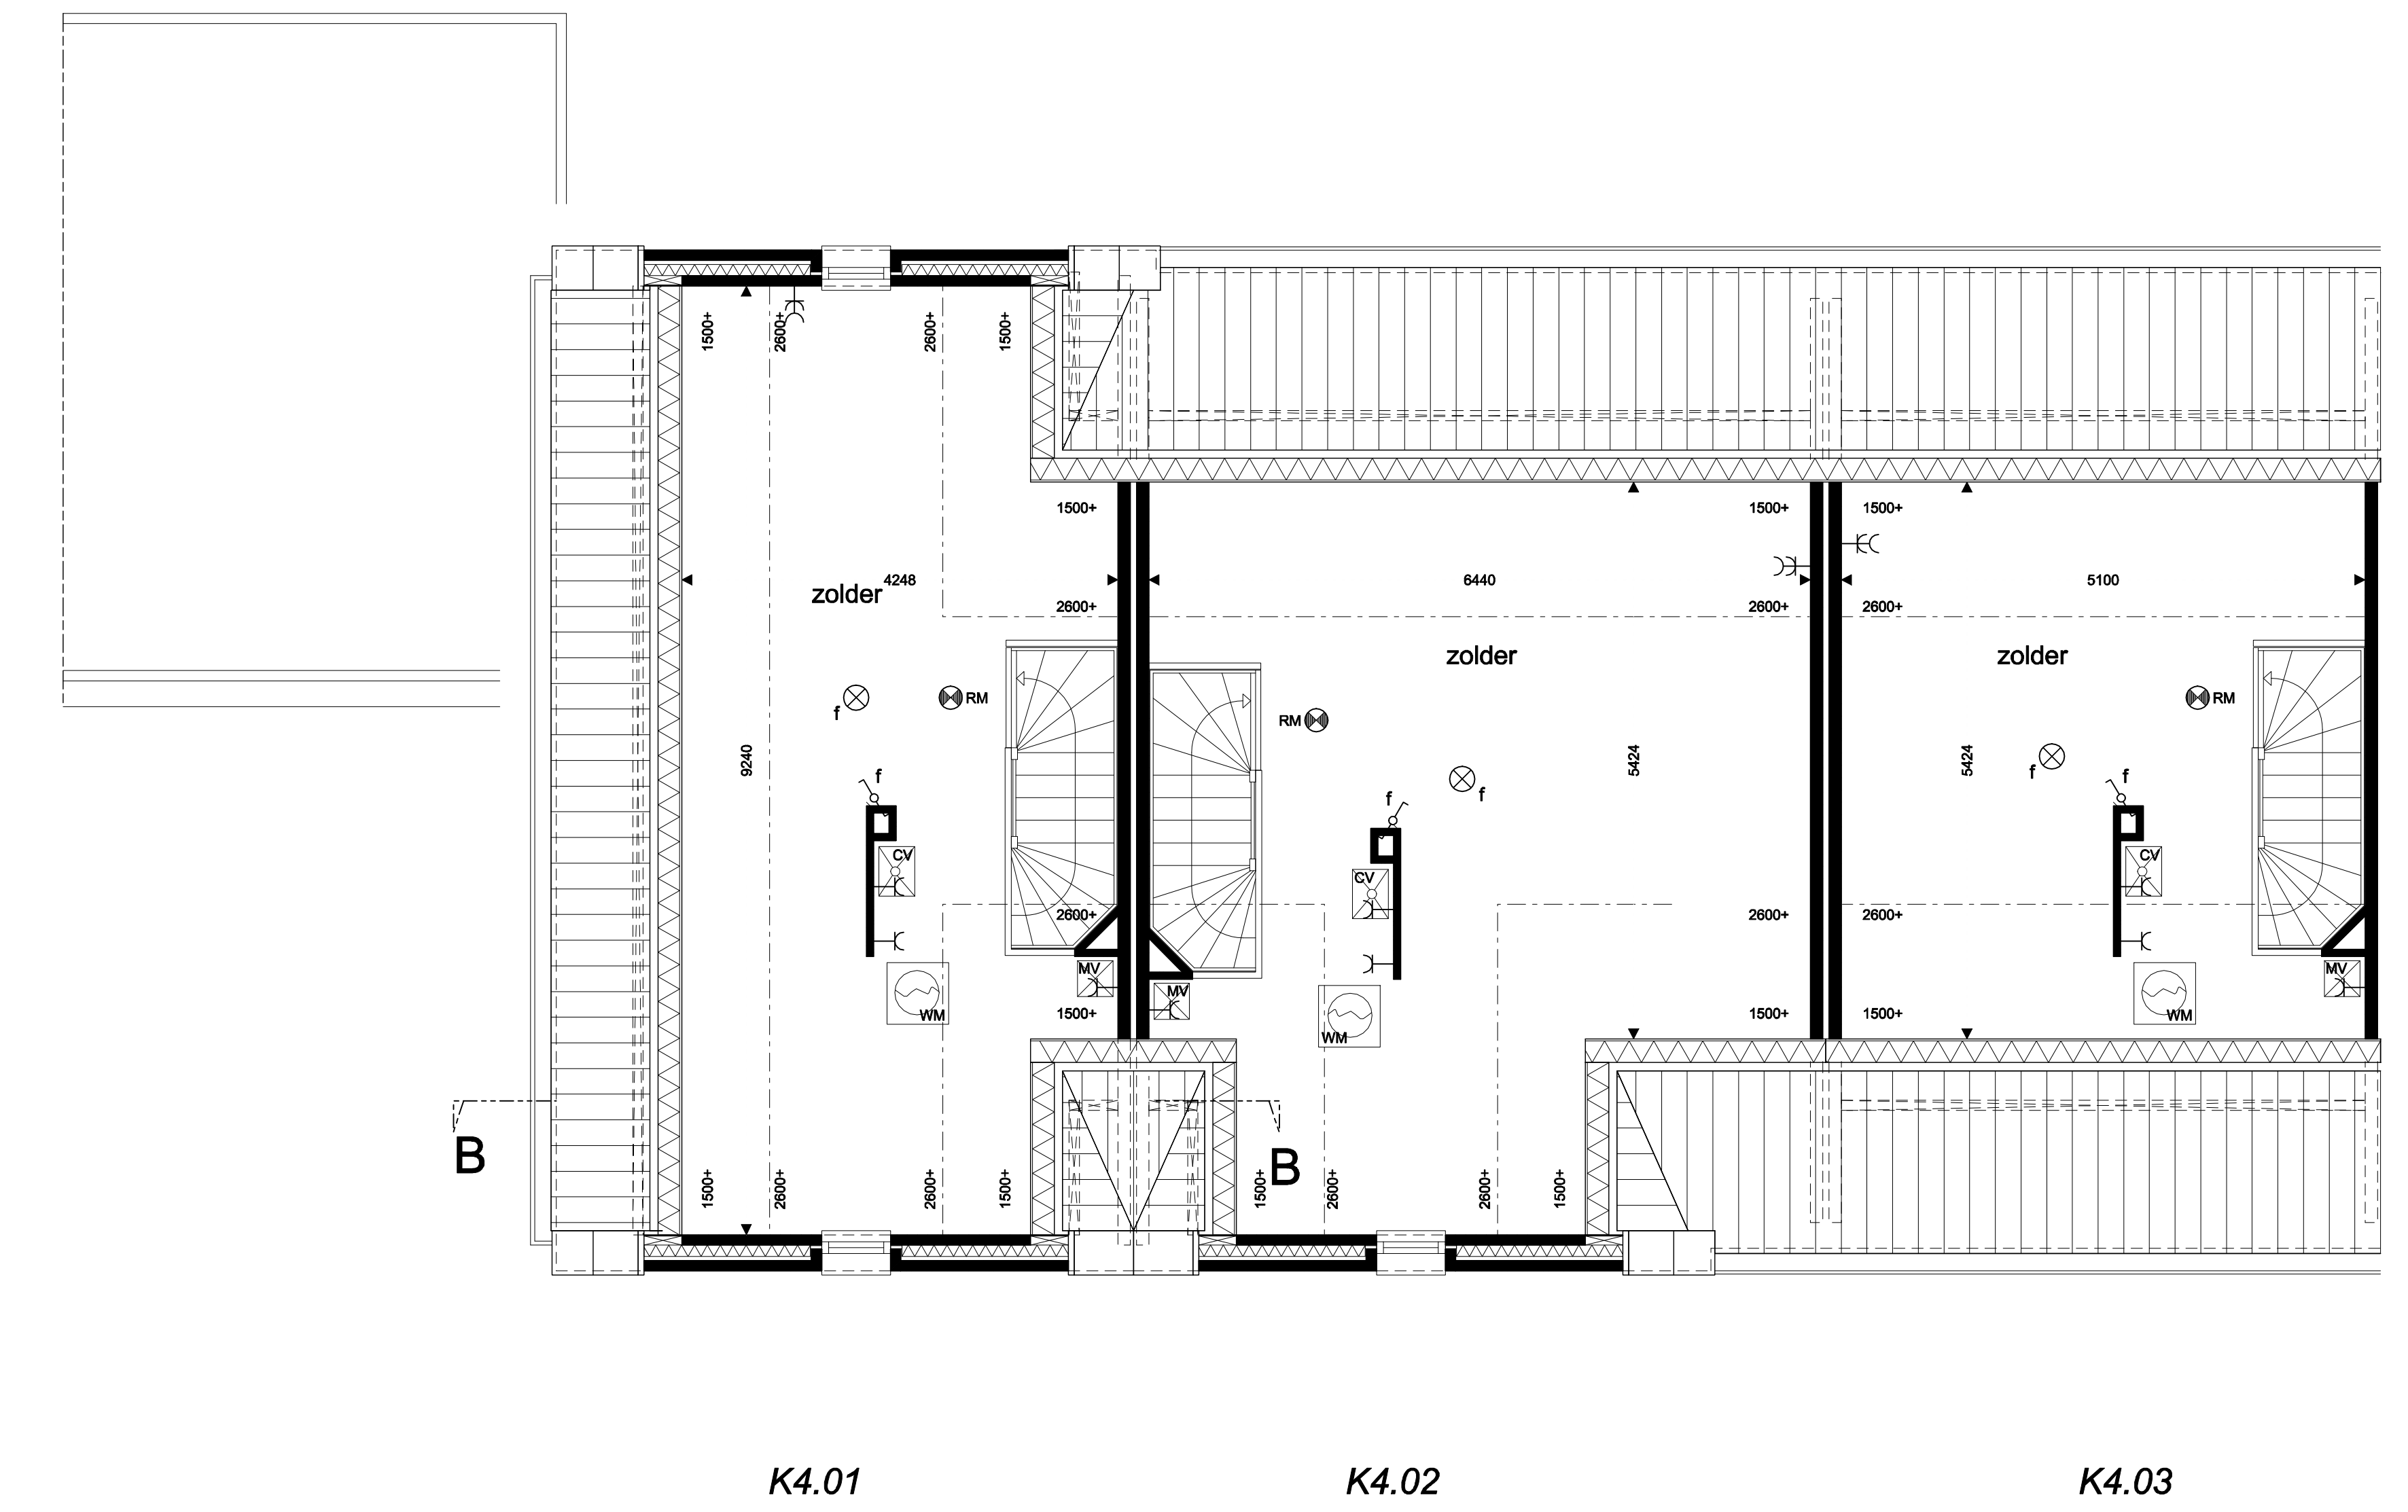


1e VERDIEPING, schaal 1:50

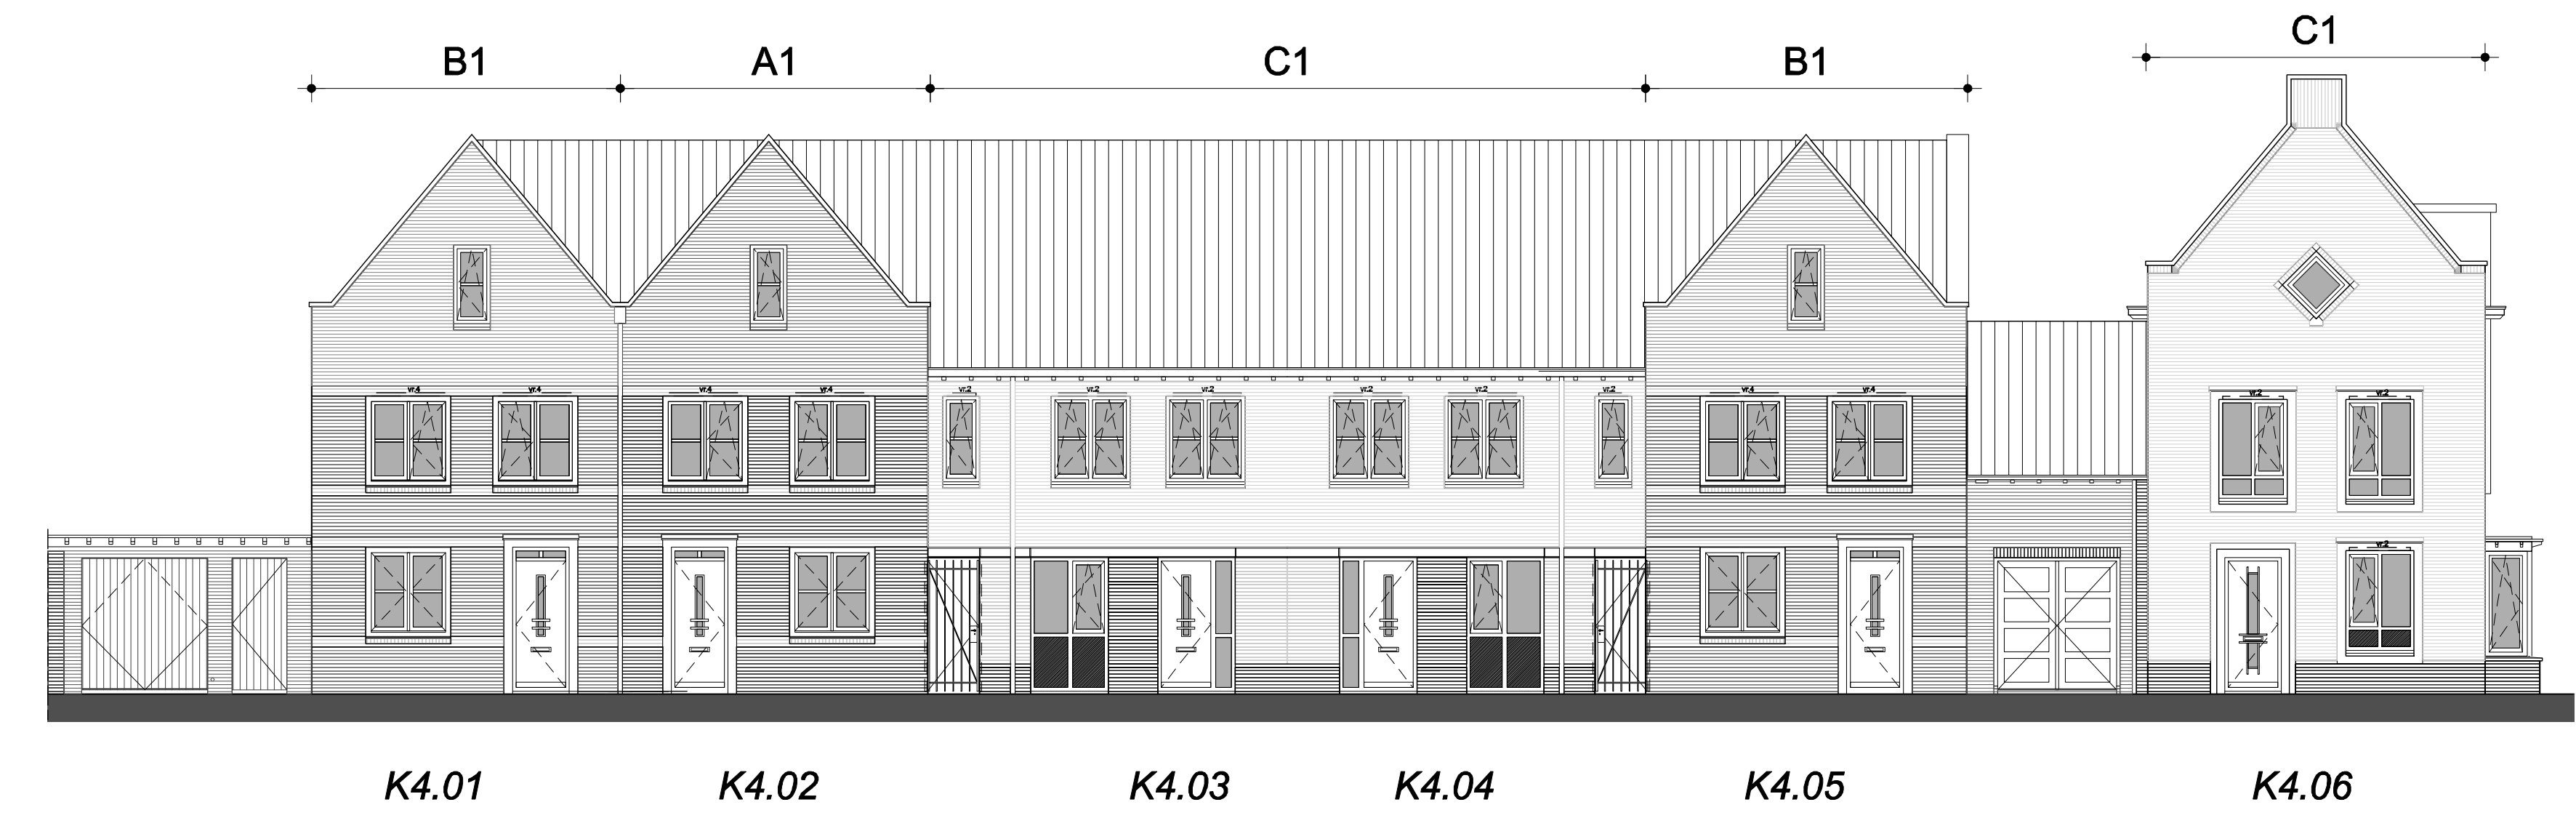


VOORGEVEL, schaal 1:100

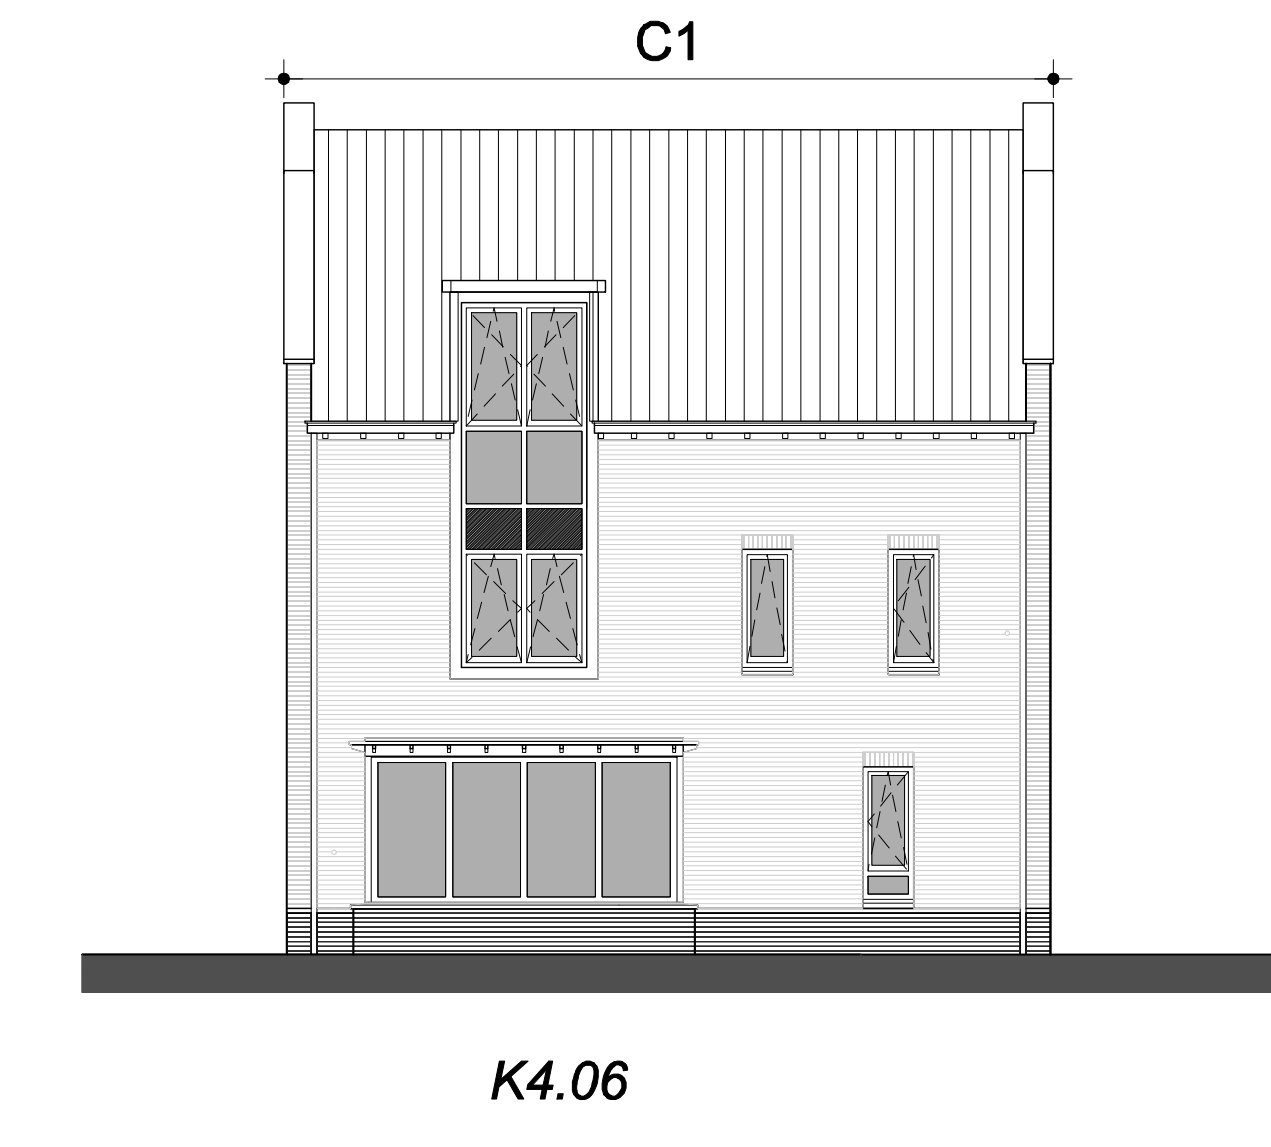


RECHTER ZIJGEVEL, schaal 1:100

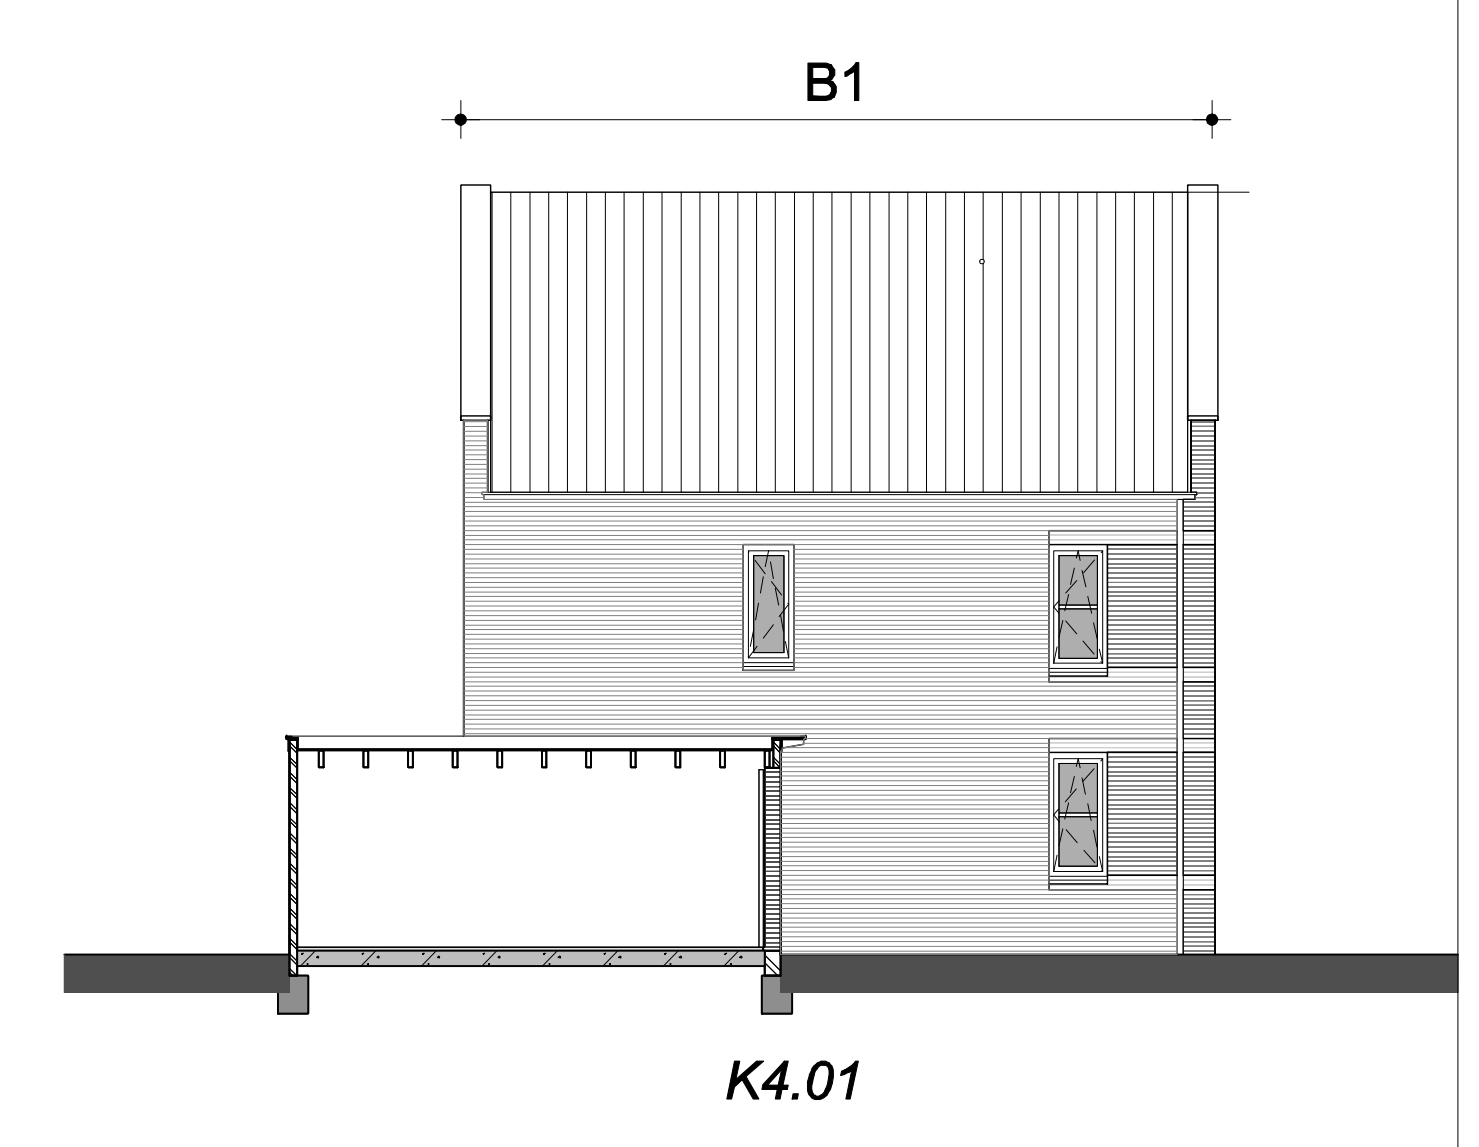


LINKER ZIJGEVEL, schaal 1:100

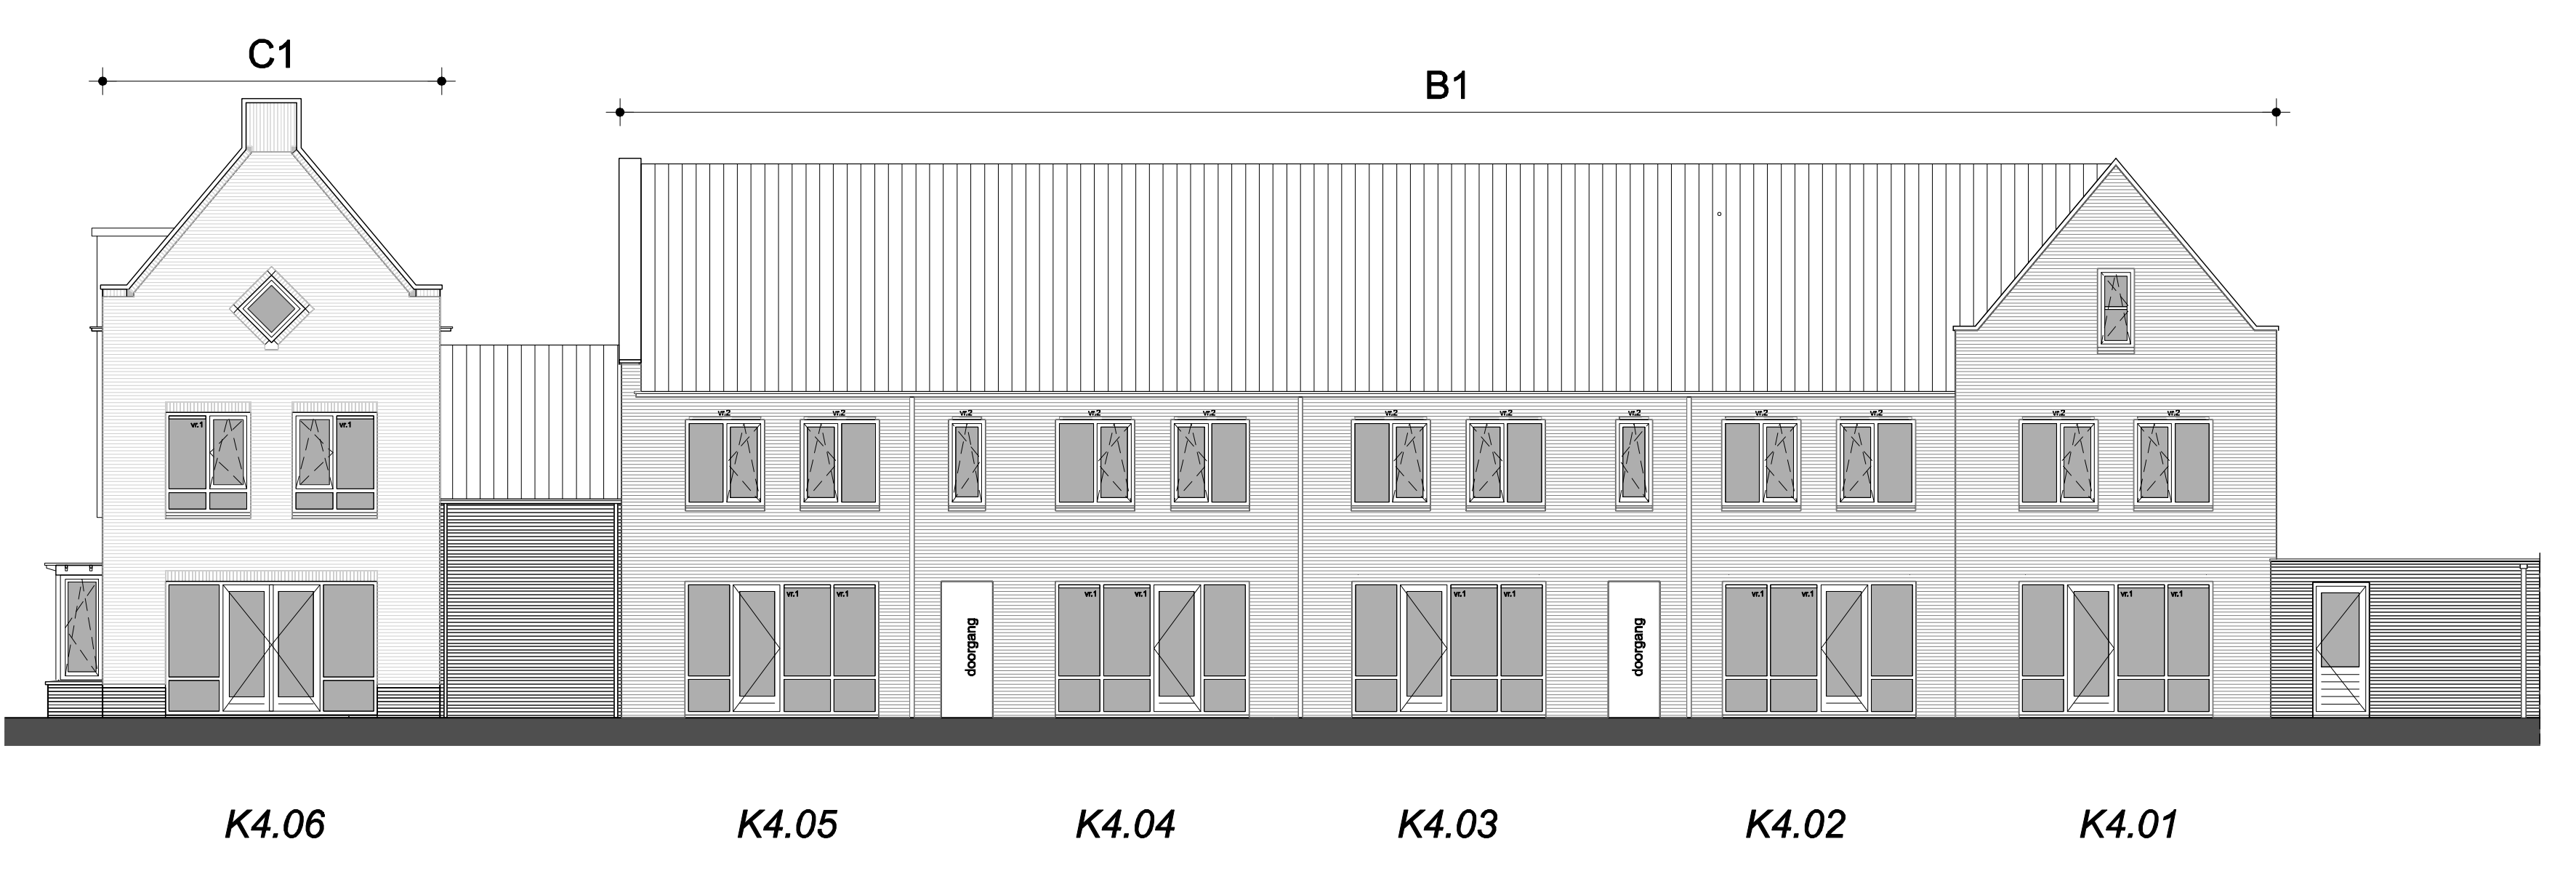

ACHTERGEVEL, schaal 1:100

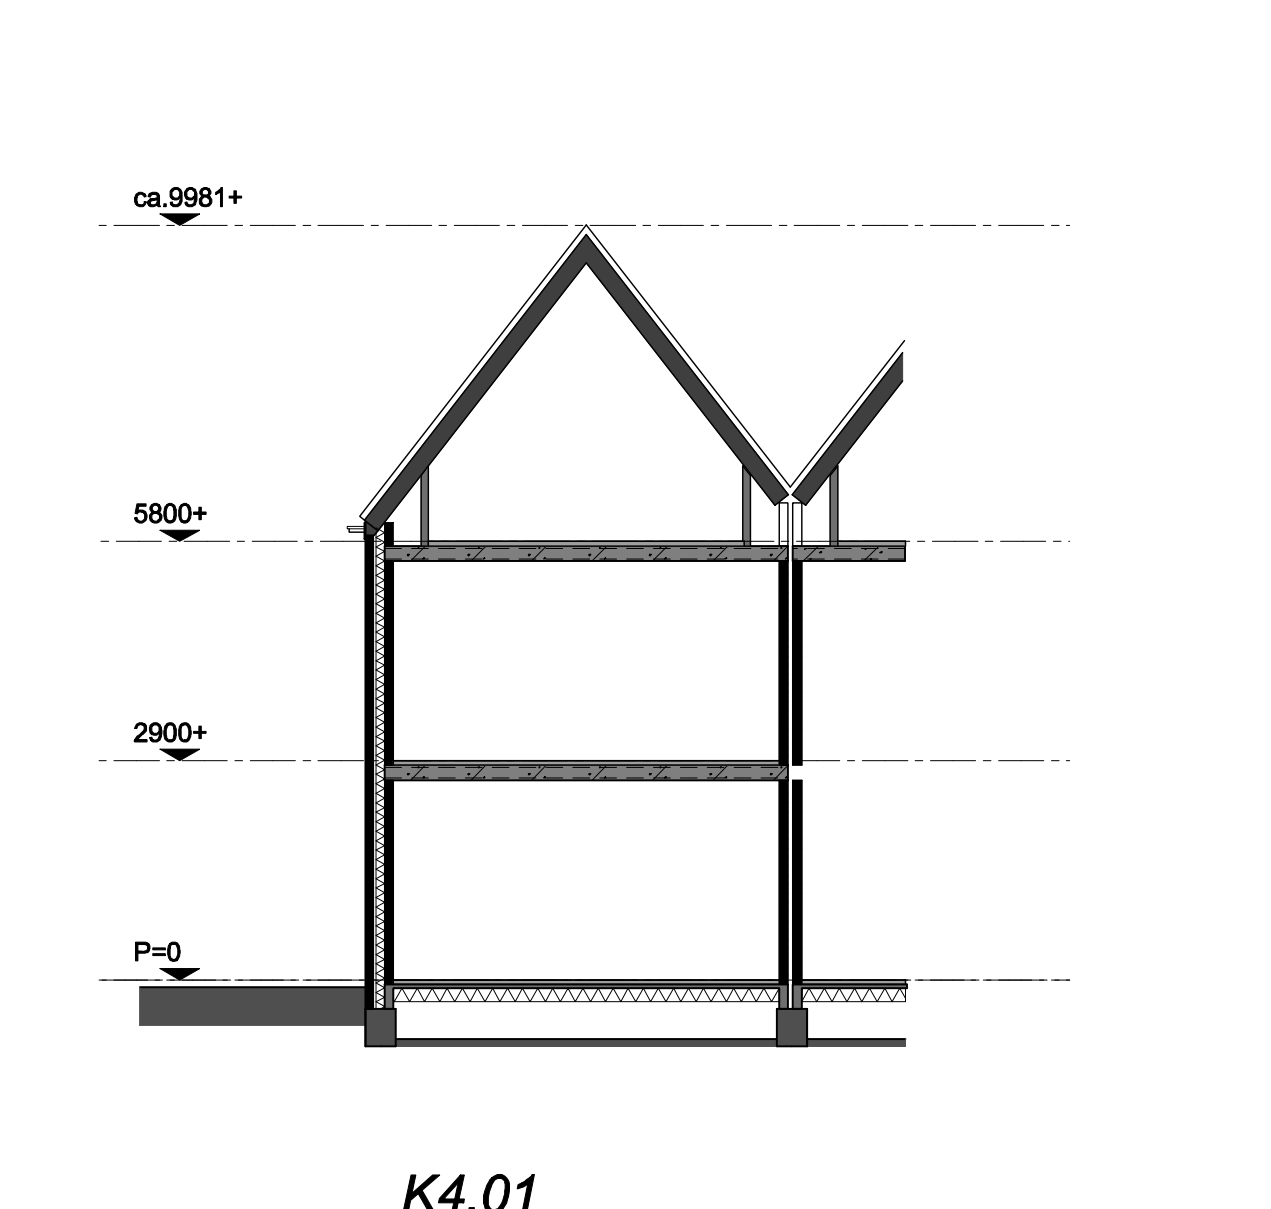

DOORSNEDE, schaal 1:100

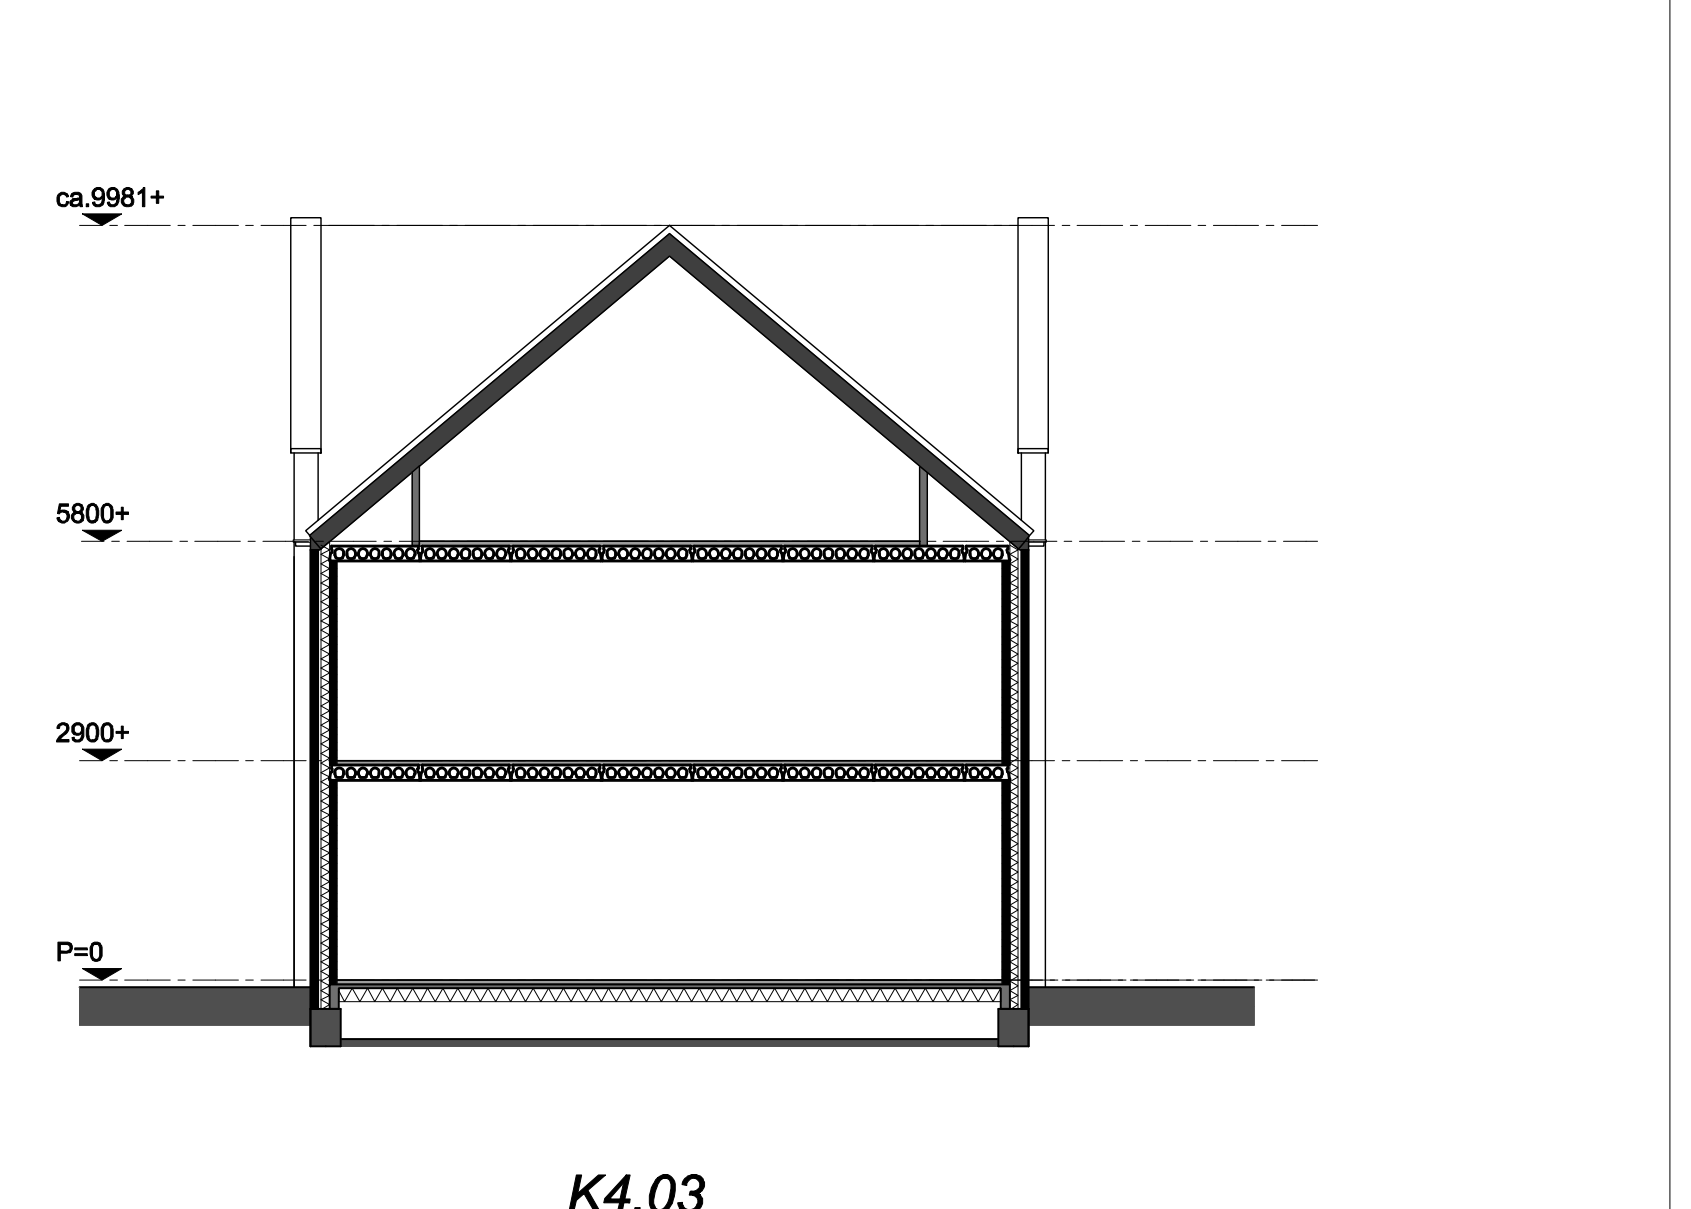

DOORSNEDE, schaal 1:100

RENVOOI

Kleur en schoon metselwerk-dakpannen:	kevelnr.	Kleurcode	gevel	gevelplint	garage	dak
K4.01	B1	Oranje rood	Oranje rood	Paars rood	oud zwart	oud zwart
K4.02	A1	Paars rood	Paars rood	Paars rood	oud zwart	oud zwart
K4.03	C1	Grijswit	Donker bruin-paars	oud zwart	oud zwart	oud zwart
K4.04	C1	Grijswit	Donker bruin-paars	oud zwart	oud zwart	oud zwart
K4.05	B1	Oranje rood	Oranje rood	oud zwart	oud zwart	oud zwart
K4.06	C1	Grijswit	Donker bruin-paars	Donker bruin-paars	oud zwart	oud zwart

VOOR POSITIE BERGINEN ZIE BLAD VK-300  
VOOR UITVOERING BERGINEN ZIE BLAD VK-128

- kozijn zonder dorpel, voorzien van deur
- kozijn met dorpel, voorzien van deur
- vloertegels, e.e.a. waterdicht uitvoeren
- aanzicht glas
- aanzicht dicht paneel, colorbet o.p.
- aanzicht dakpannen
- aanzicht draarichting ramen en deuren
- punt driehoek is klik-/ raambediening, andere zijde is scharnierzijde
- gestippeld = van je af draaiend, getrokken = naar je toe draaiend
- ventilatierooster in kozijn
- hemelwaterafvoer
- aansluitpunt telefoon, niet bedraad
- aansluitpunt telefoon, bedraad
- aansluitpunt centrale antenne, niet bedraad
- aansluitpunt centrale antenne, bedraad

- thermostaat, niet bedraad
- rookmelder 230V
- aansluitpunt lichtpunt
- aansluitpunt wandarmatuur
- heenvoedige contactdoos met randaarde
- wisselchakelaar
- enkelepolige schakelaar
- serieschakelaar
- drukknop deurbel

- deurbel
- mechanische ventilatie
- ventilatie systeem hoofdbediening
- perilex aansluiting l.b.v. kookplaat, niet bedraad
- aansluitpunt gas
- aansluitpunt boiler of vaatwasser, niet bedraad
- contactdoos met randaarde l.b.v. koelkast
- contactdoos met randaarde l.b.v. afzuigkap
- aansluitpunt dubbele kraan (koud- en warmwater)

- aansluitpunt kraan (koud water)
- koelkast
- vaatwasser
- wasmachine
- droger
- radiator
- MV-box
- CV-installatie
- Ventilatie systeem regelunit

maatvoering is indicatief

