



BEGANE GROND, schaal 1:50




ZOLDER, schaal 1:50

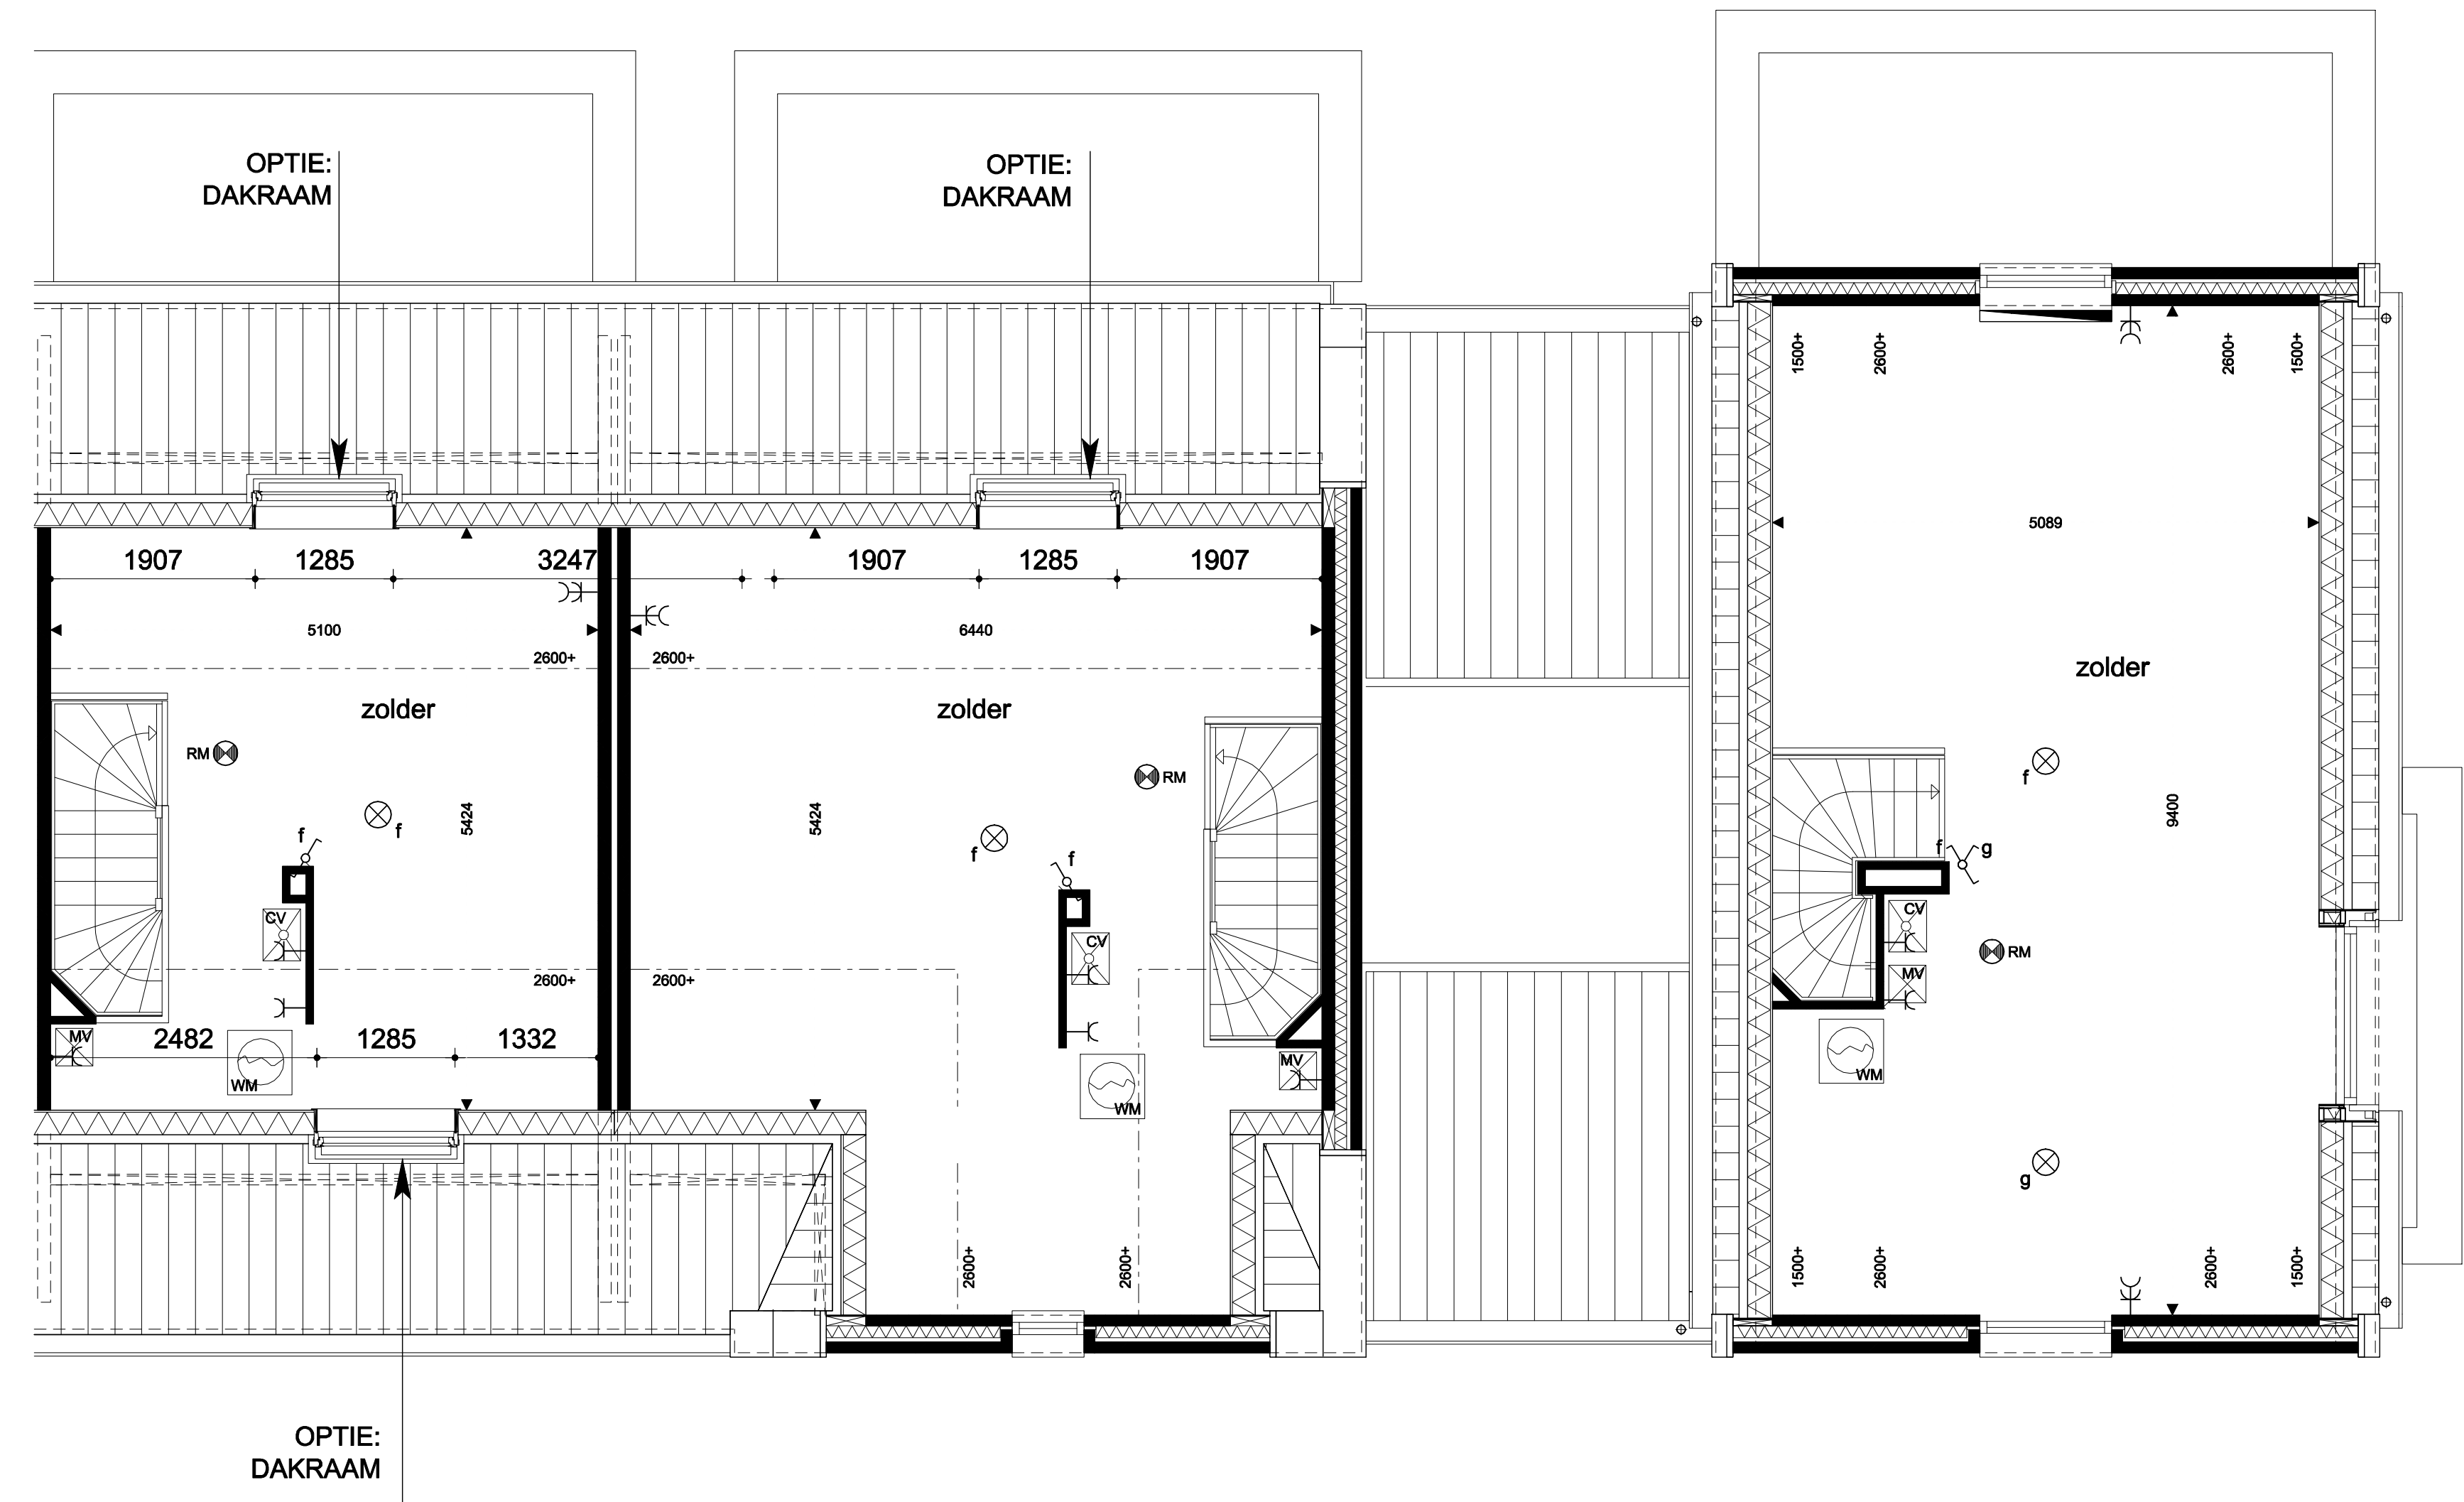


1e VERDIEPING, schaal 1:50

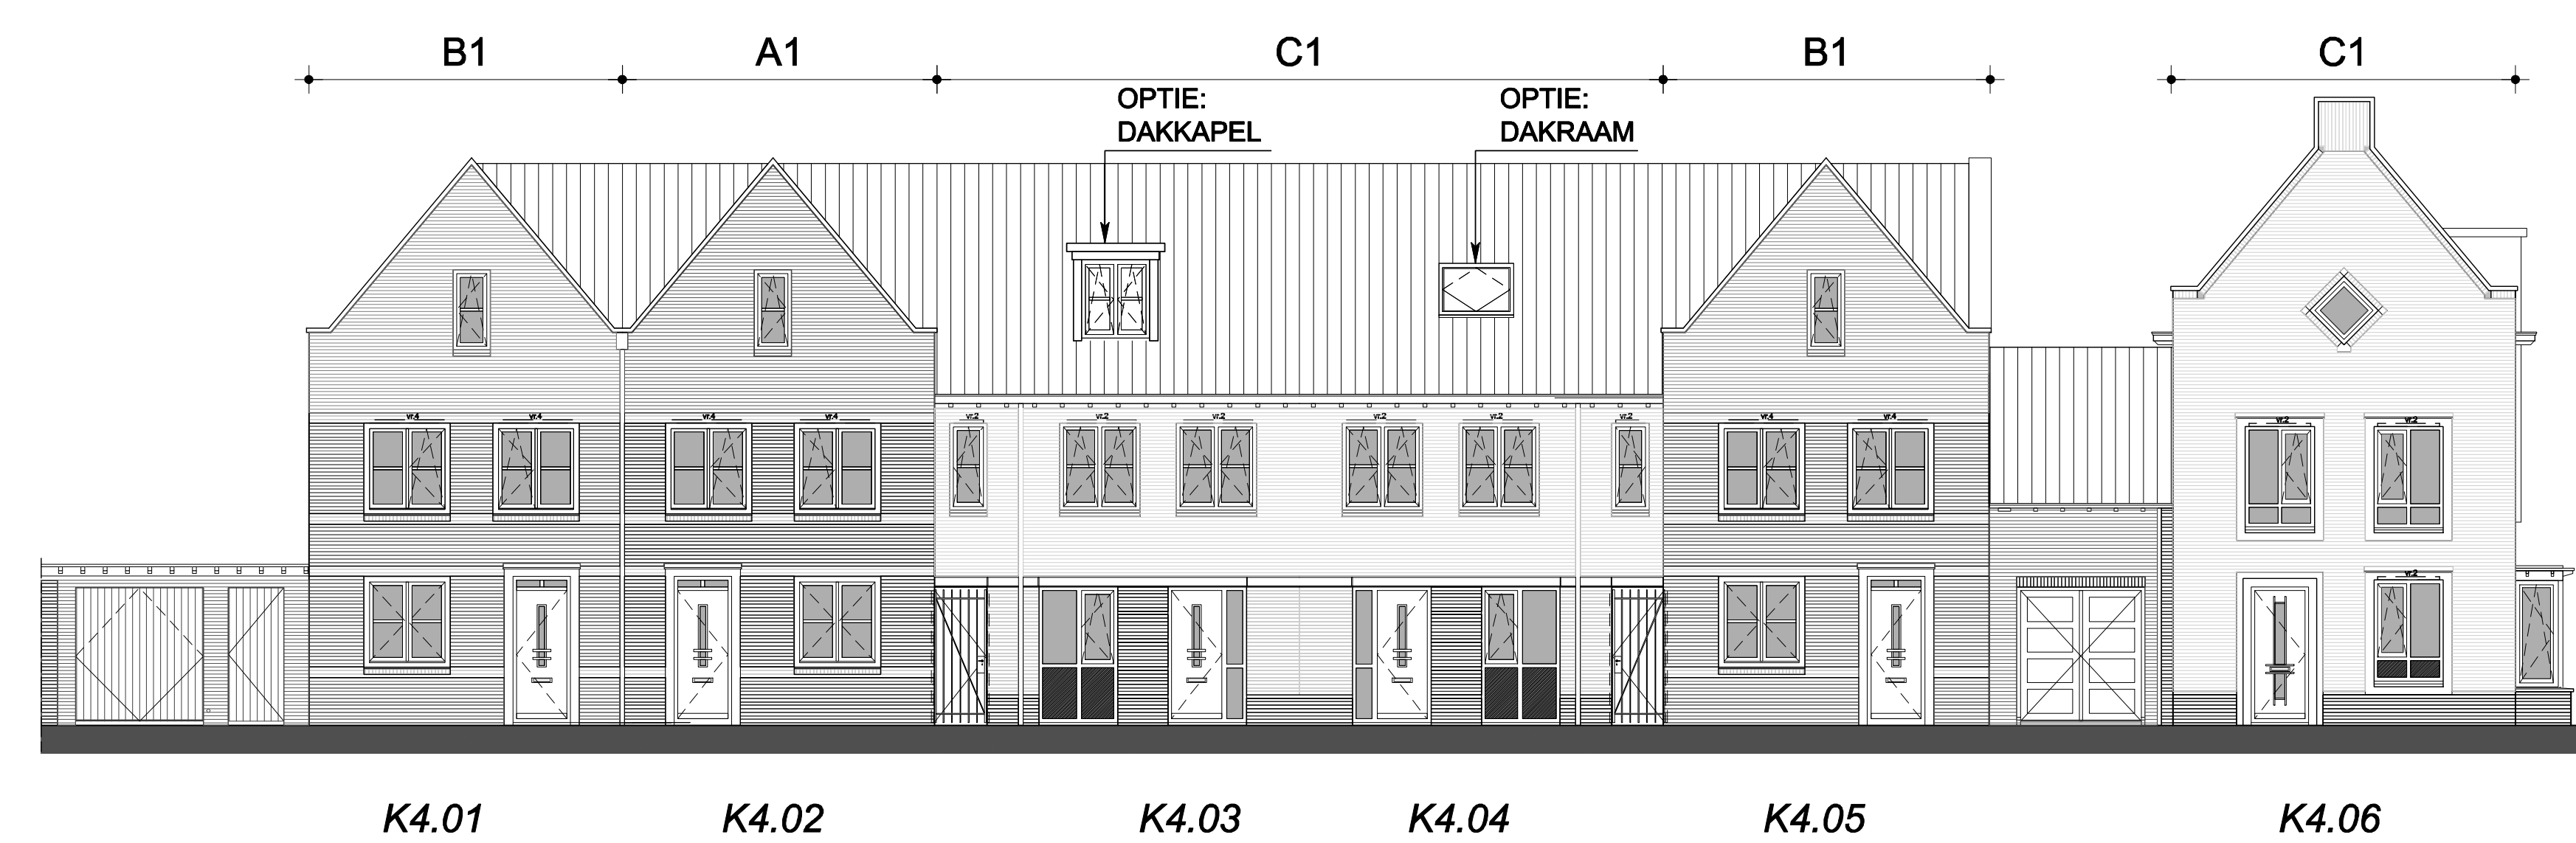


VOORGEVEL, schaal 1:100

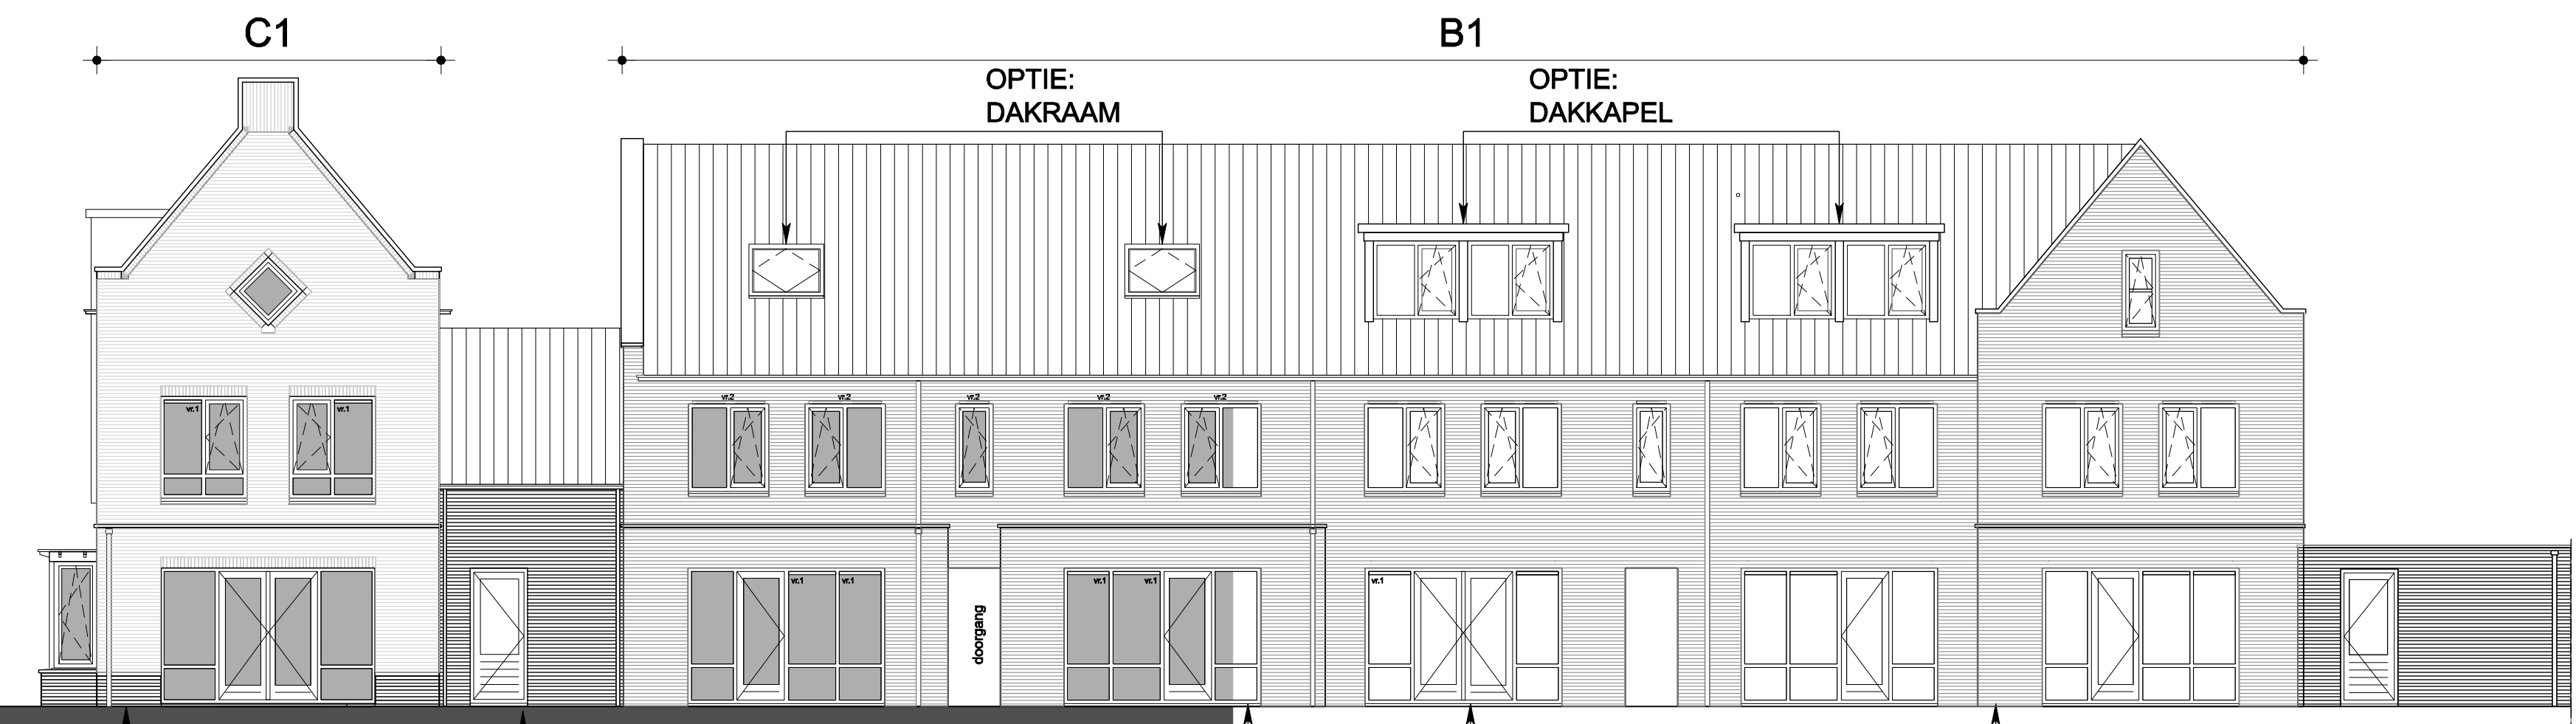


ACHTERGEVEL, schaal 1:100

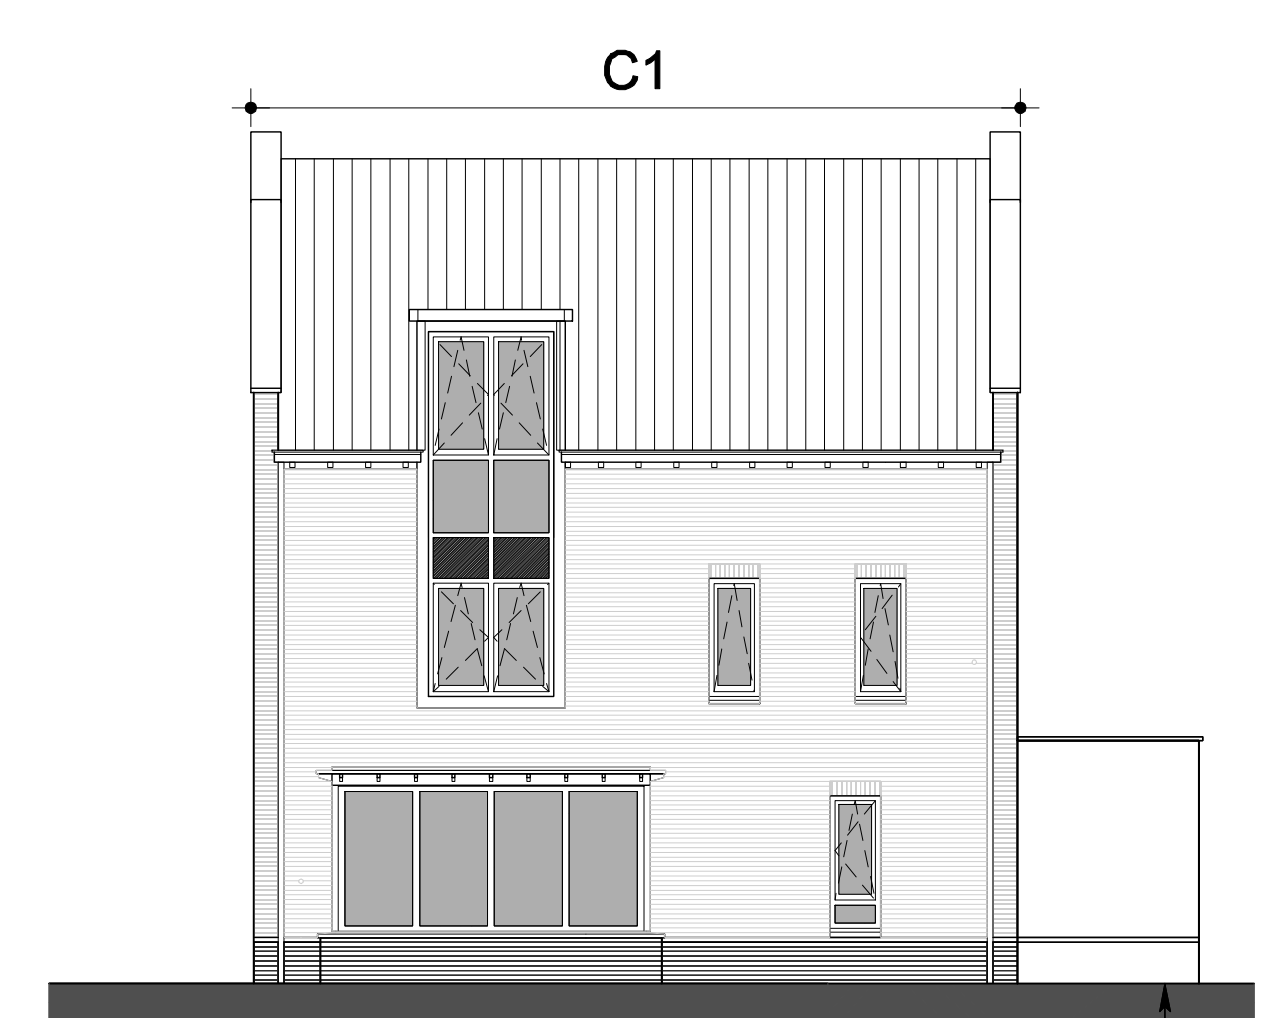


RECHTER ZIJGEVEL, schaal 1:100

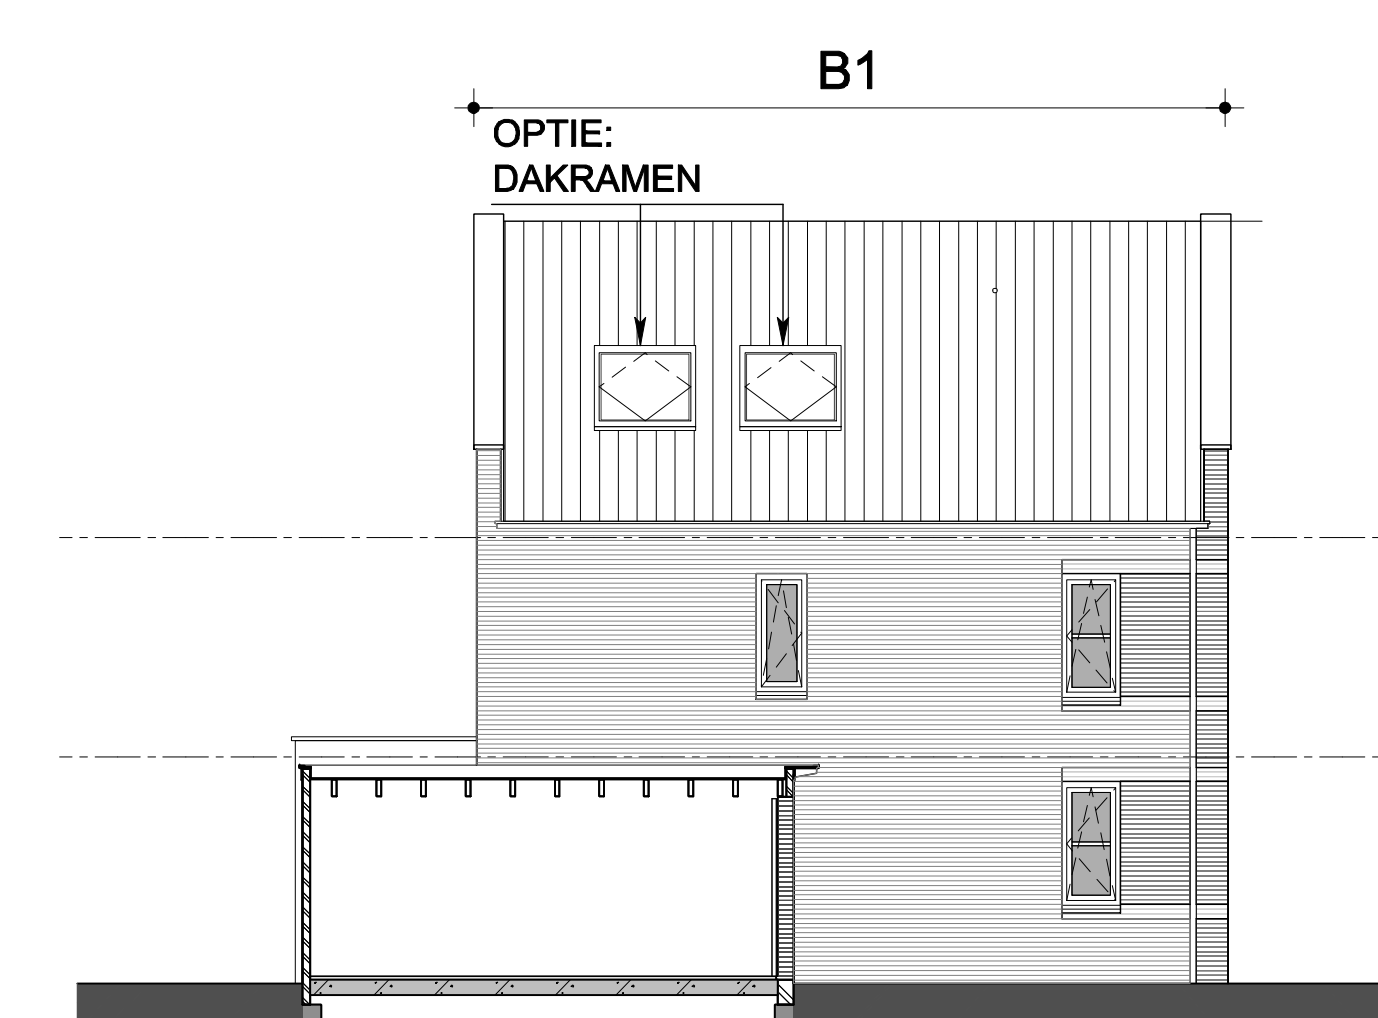

LINKER ZIJGEVEL, schaal 1:100

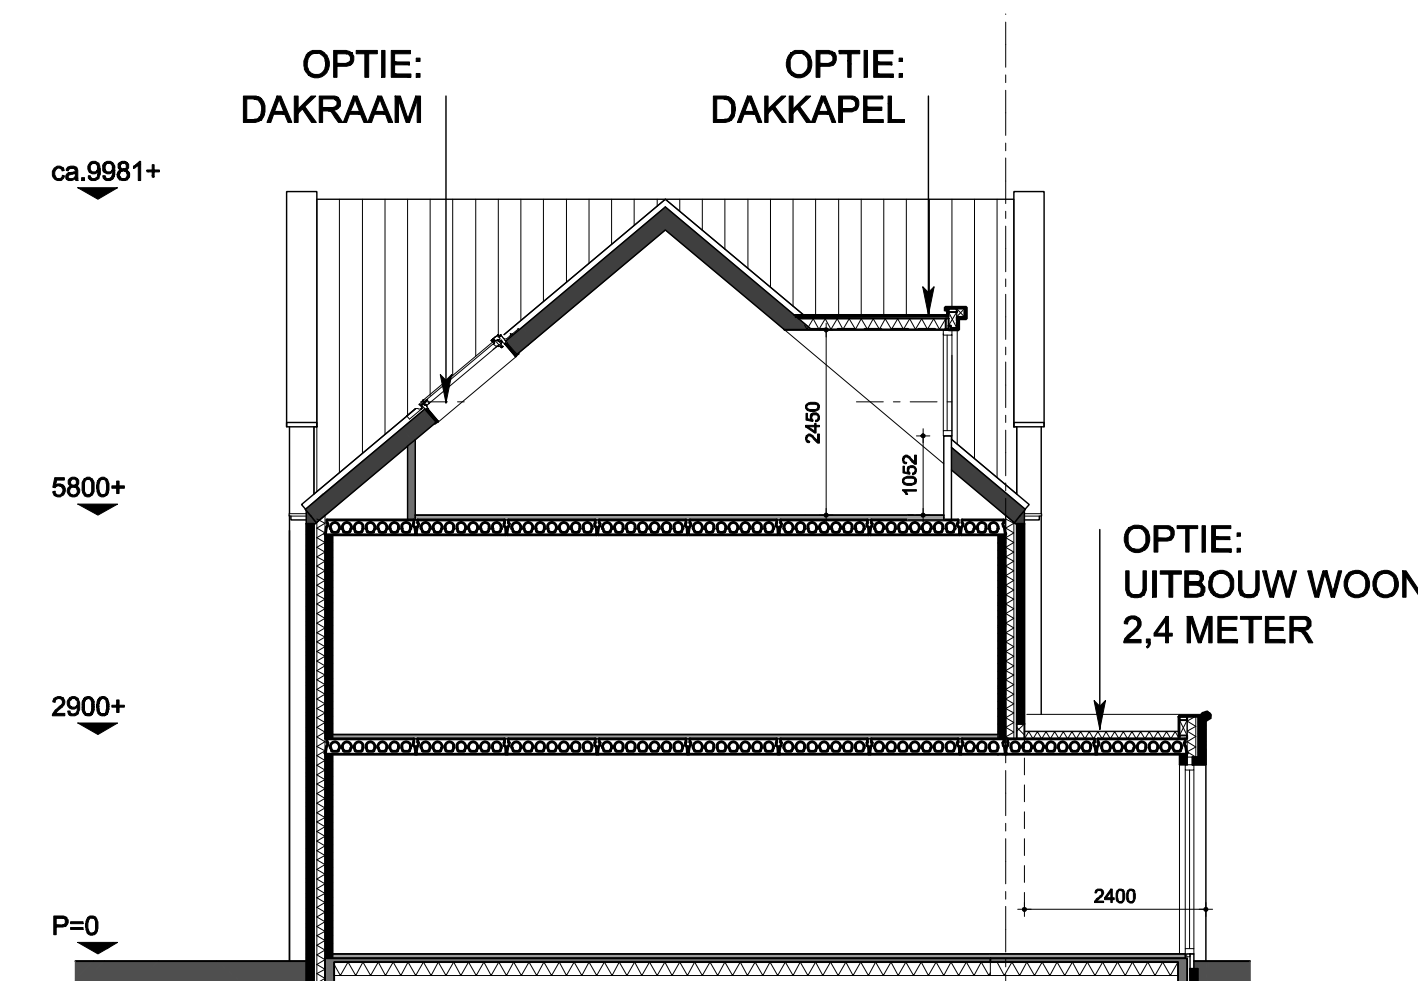

DOORSNEDE, schaal 1:100

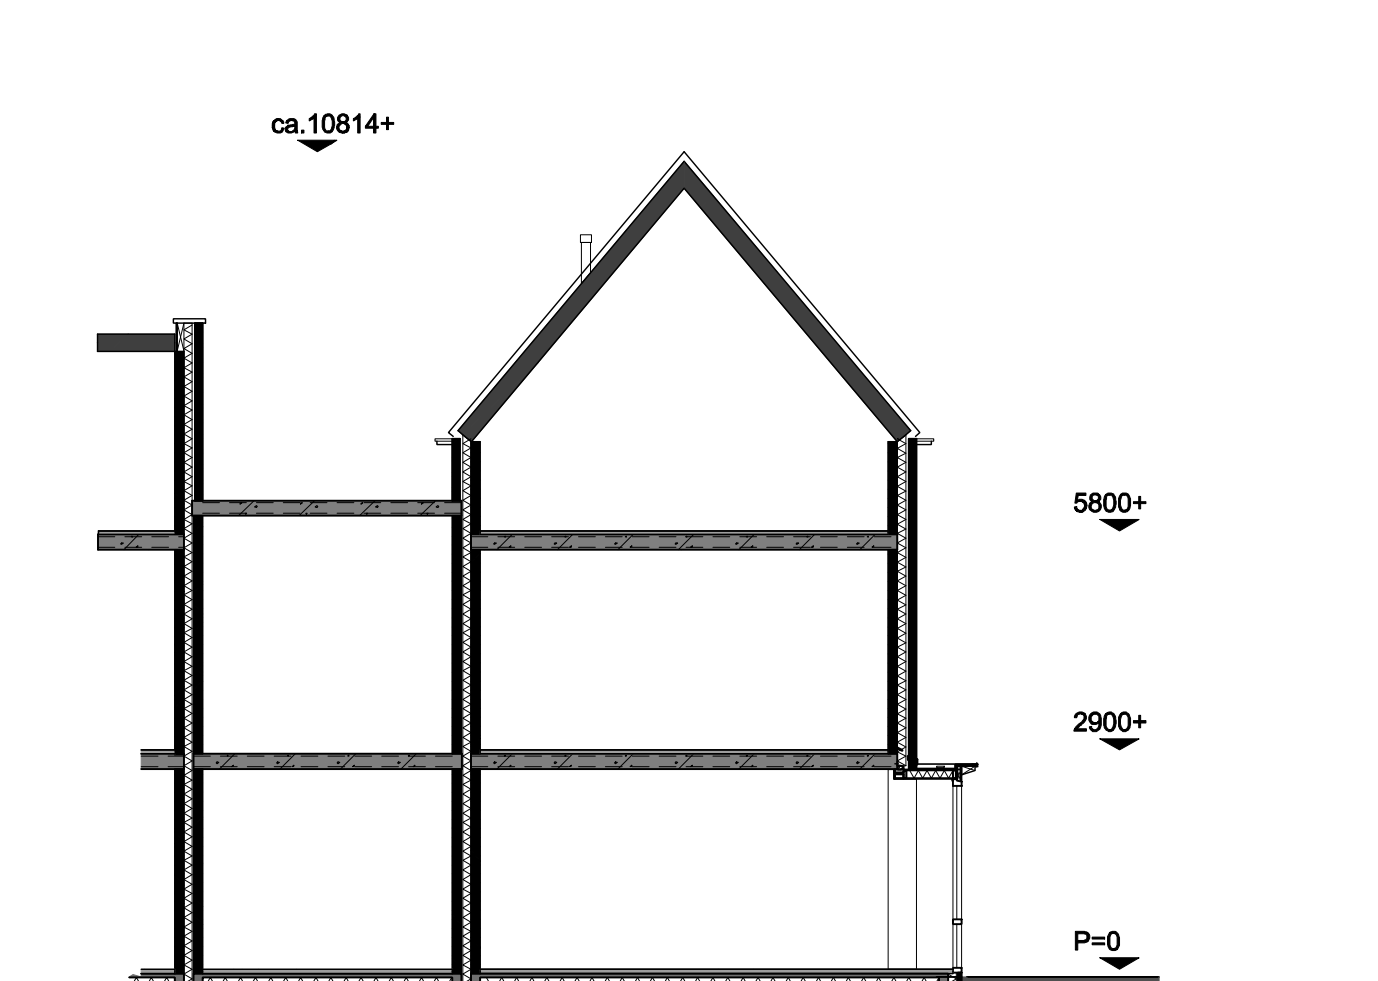

DOORSNEDE, schaal 1:100

RENVOOI

Kleur en schoon metselwerk-dakpannen:	Kleurcode	gevel	gevelplint	garage	dak
K4.01	B1	Oranje rood	Oranje rood	Paars rood	oud zwart
K4.02	A1	Paars rood	Paars rood	Paars rood	oud zwart
K4.03	C1	Grijswit	Donker bruin-paars		oud zwart
K4.04	C1	Grijswit	Donker bruin-paars		oud zwart
K4.05	B1	Oranje rood	Oranje rood		oud zwart
K4.06	C1	Grijswit	Donker bruin-paars	Donker bruin-paars	oud zwart

VOOR POSITIE BERGINGEN ZIE BLAD VK-300
VOOR UITVOERING BERGINGEN ZIE BLAD VK-128

	kozijn zonder dorpel, voorzien van deur		aanzicht draarichting ramen en deuren		themostaat, niet bedraad
	kozijn met dorpel, voorzien van deur		- punt driehoek is klik-/raambediening, andere zijde is scharnierzijde		rookmelder 230V
	vloertegels, e.e.a. waterdicht uitvoeren		- gestippeld = van je af draaiend, getrokken = naar je toe draaiend		aansluitpunt lichtpunt
	aanzicht glas		ventilatierooster in kozijn		aansluitpunt wandarmatuur
	aanzicht dicht paneel, colorbet o.p.		ventilatierooster, verborgen		hweevoudige contactdoos met randaarde
	aanzicht dakpannen		hemelwaterafvoer		contactdoos met enkelvoudige randaarde
			aansluitpunt telefoon, niet bedraad		wisselchakelaar
			aansluitpunt telefoon, bedraad		enkeelpolige schakelaar
			aansluitpunt centrale antenne, niet bedraad		seriefchakelaar
			aansluitpunt centrale antenne, bedraad		drukknop deurbel

	deurbel		aansluitpunt kraan (koud water)
	mechanische ventilatie		koelkast
	Ventilatiesysteem hoofdbediening		vuistwaaier
	periflex aansluiting l.b.v. kookplaat, niet bedraad		wasmachine
	aansluitpunt gas		droger
	aansluitpunt boiler of vaatwasser, niet bedraad		radiator
	contactdoos met randaarde l.b.v. koelkast		MV-box
	contactdoos met randaarde l.b.v. afzuigkap		CV-installaties
	aansluitpunt dubbele kraan (koud- en warmwater)		Ventilatiesysteem regelunit

geesink weusten architecten

project: Woningbouwplan "Rengenvetering" te Burschoten
 onderdeel: Opties Rijkswoningen K4.04 t/m K4.06

schaal: 1:50 / 1:100 datum: 09-09-2011 status: definitief
 wjz. n: wjz. c: project nr.: 07-1342
 1 226 443 472 wjz. b: wjz. d:
 P 032 443 9332 info@geesinkweusten.nl wjz. t: wjz. f: tek. nr. VK-323.6.O.2

Rengerswetering
waterrijk wonen