



K4.07
BEGANE GROND, schaal 1:50
Optie: keuze mogelijkheid wonen of keuken voor




K4.07
VERDIEPING, schaal 1:50

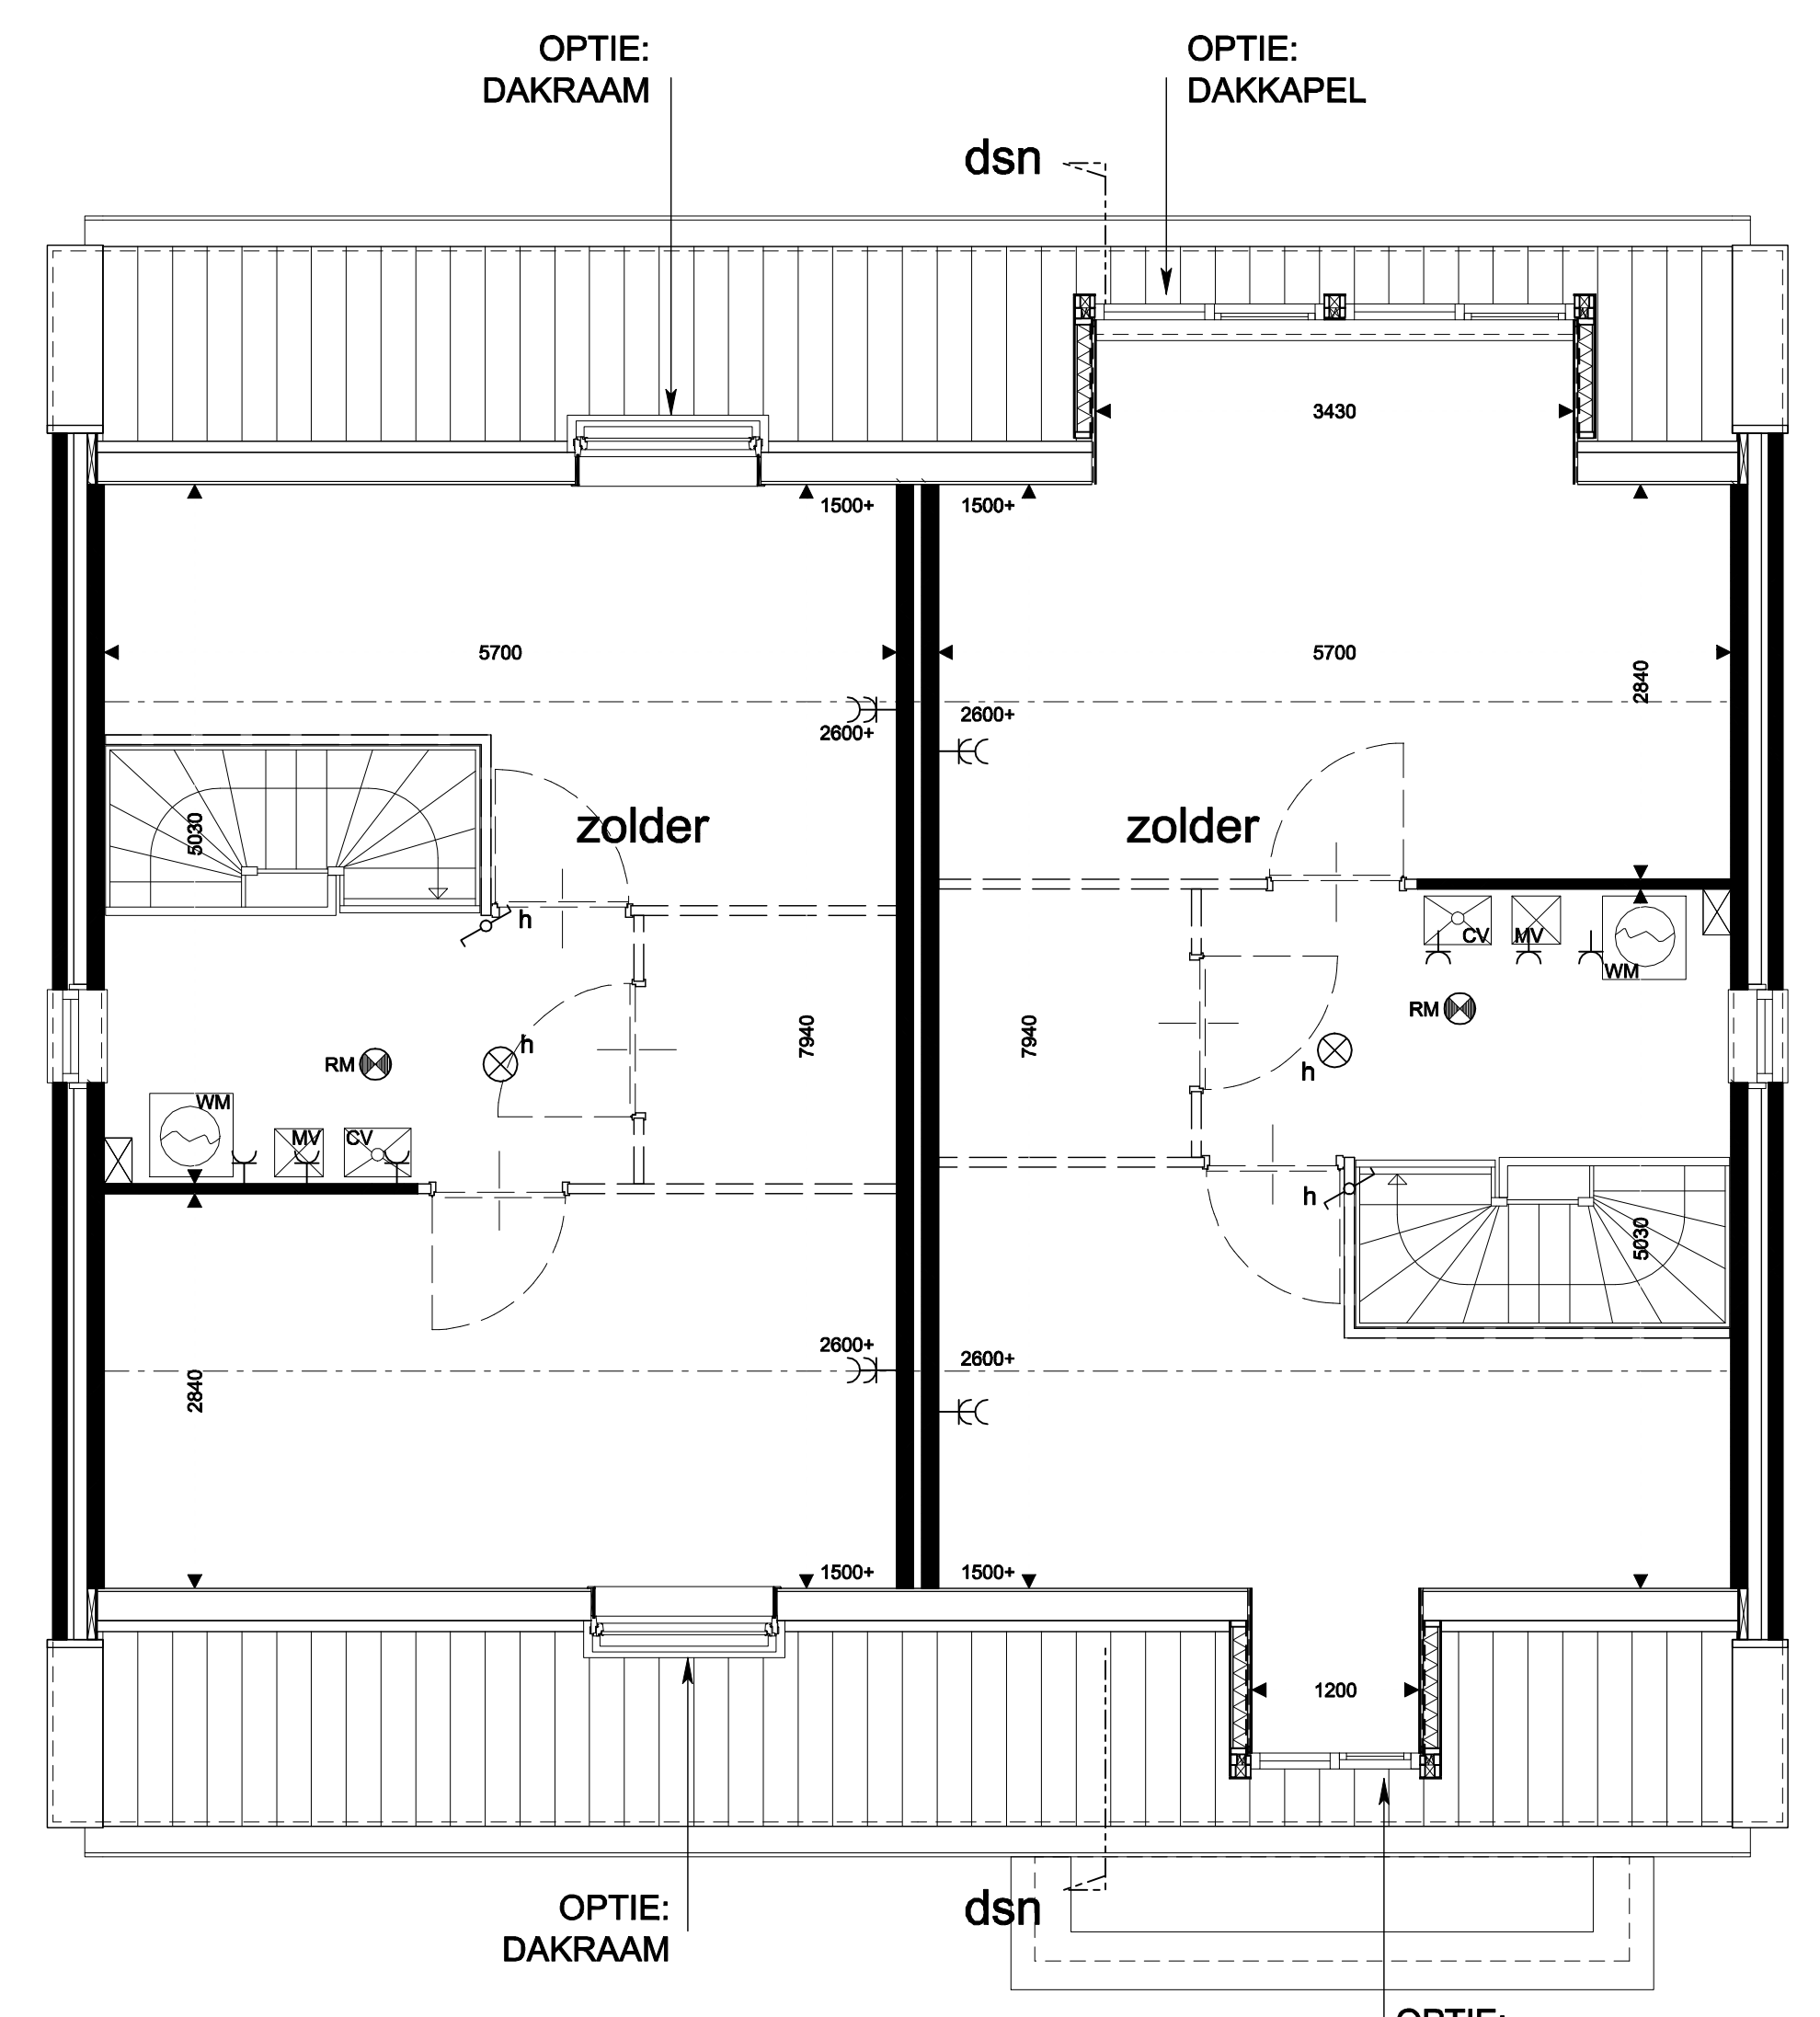


K4.07
ZOLDER, schaal 1:50

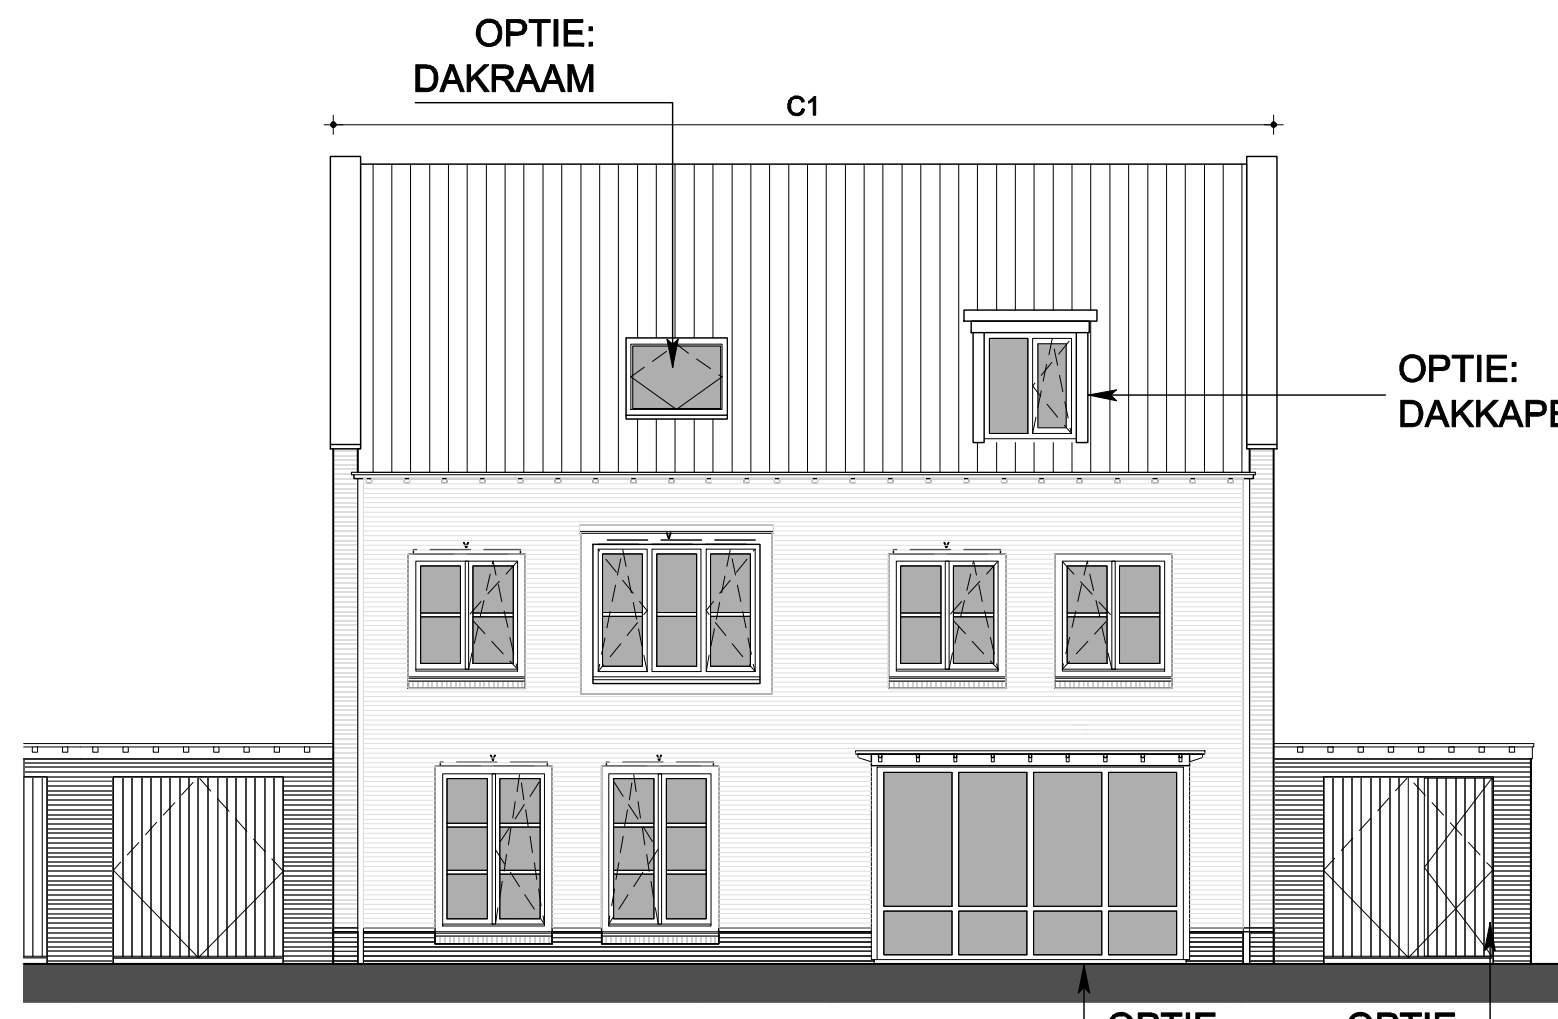


K4.07 K4.08
VOORGEVEL, schaal 1:100

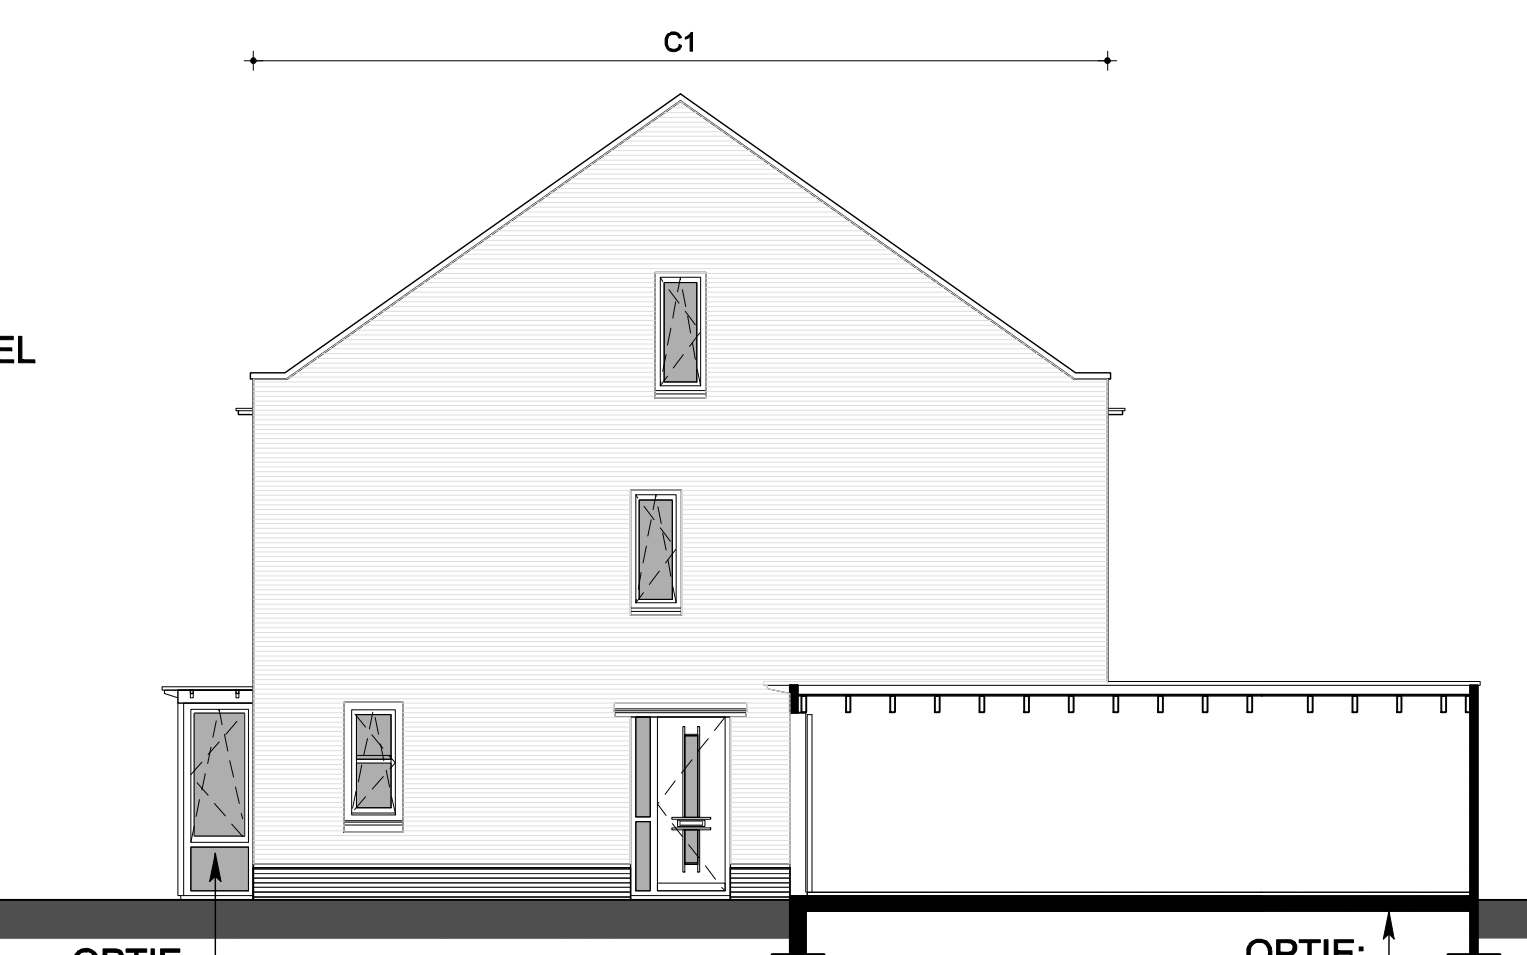


K4.08
RECHTER ZIJGEVEL, schaal 1:100

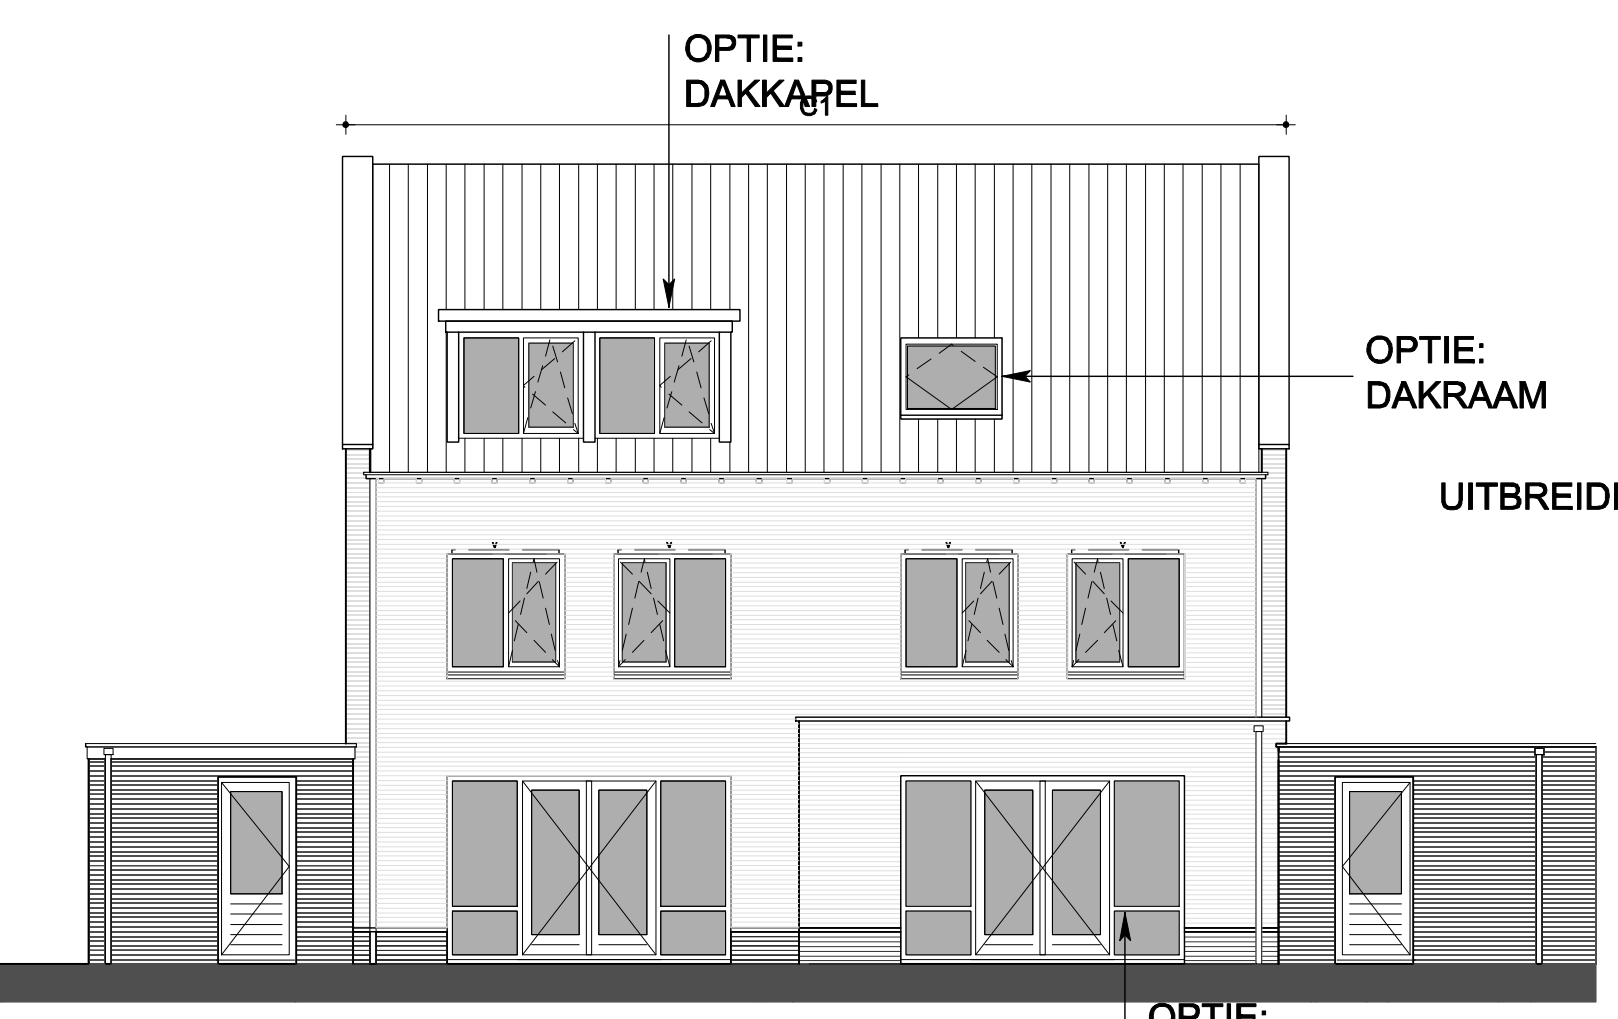

K4.08 K4.07
ACHTERGEVEL, schaal 1:100

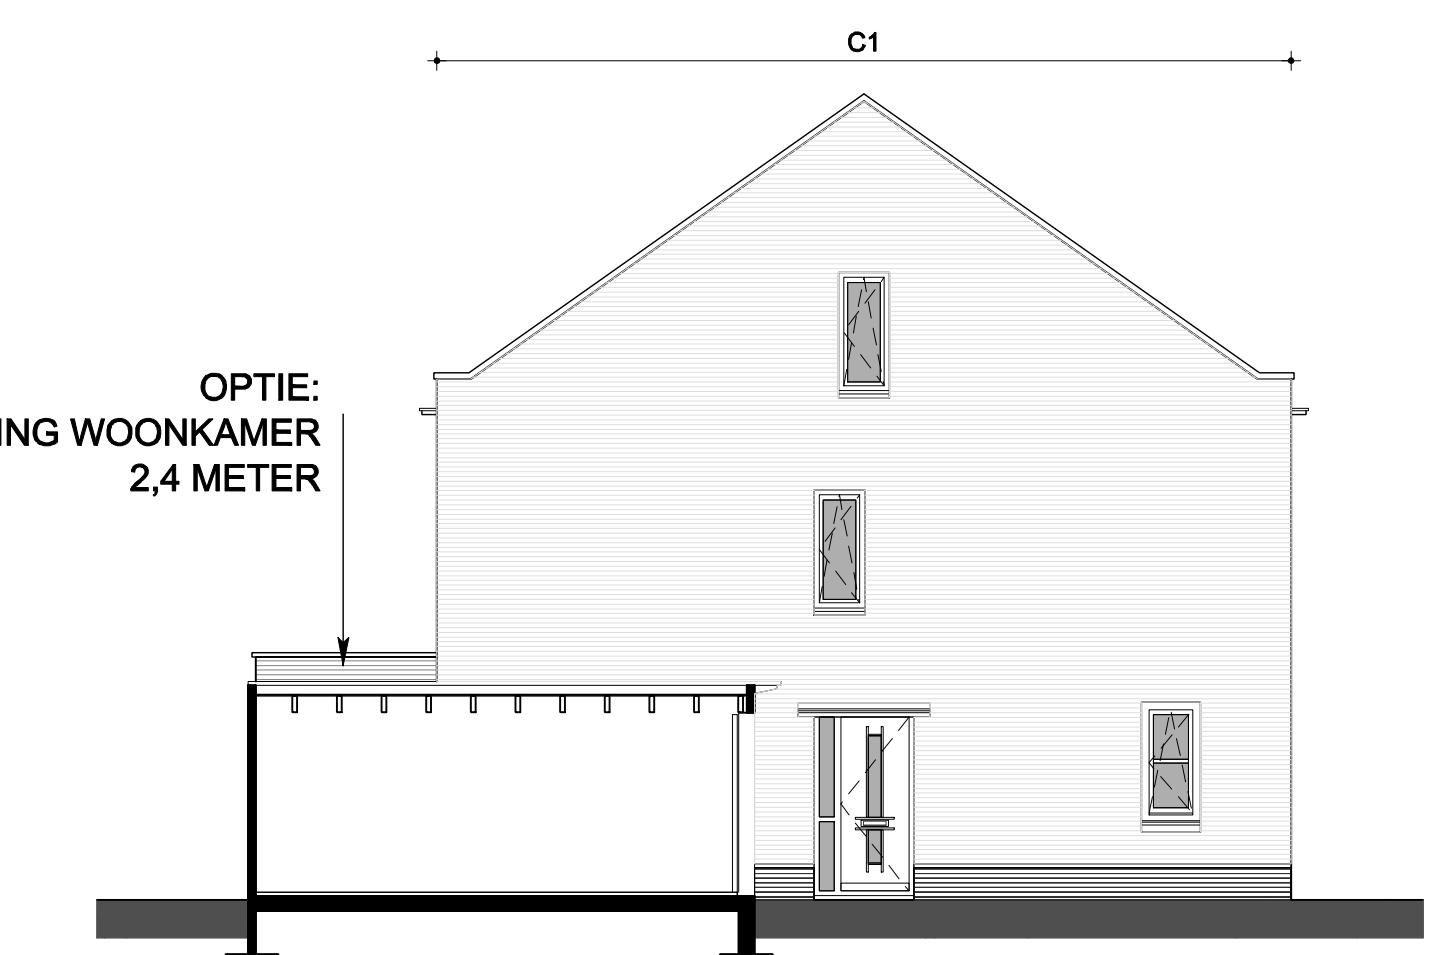

K4.07
LINKER ZIJGEVEL, schaal 1:100

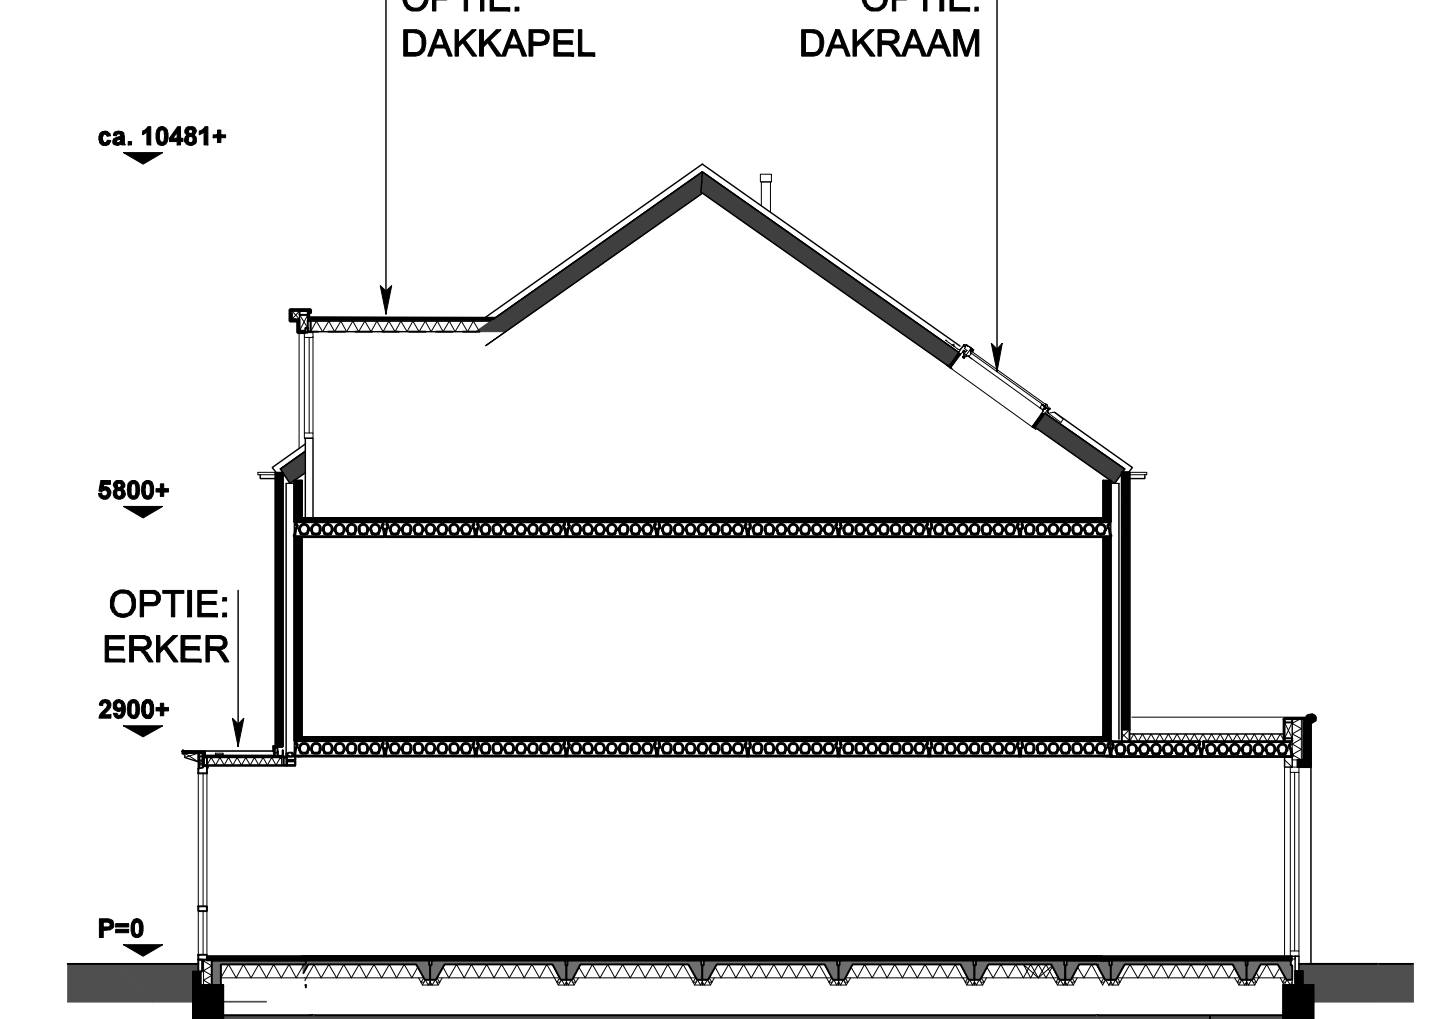

K4.07 en K4.08
DOORSNEDE, schaal 1:100

- Optie: uitbreiding woonkamer 2,4 meter
- Optie: uitbreiding garage 2,4 meter
- Optie: loopdeur (garage)
- Optie: dakkapel
- Optie: dakraam
- Optie: erker
- Optie: keuze mogelijkheid wonen of keuken voor
- Optie: zolder indeling

Kleuren schoon metselwerk+dakpannen:				
kavelnr.	kleurode	gevel	gevelplint	garage dak
K4.07	C1	Grijswit	Donkerbruin paars	Paars rood oud zwart
K4.08	C1	Grijswit	Donkerbruin paars	Paars rood oud zwart

Eventuele uitbouw: als woning

RENNOOI

<ul style="list-style-type: none"> kozijn zonder dorpel, voorzien van deur kozijn met dorpel, voorzien van deur vloertegels, e.e.a. waterdicht uitvoeren aanzicht glas aanzicht dicht paneel, colorbel o.g. aanzicht dakpannen 	<ul style="list-style-type: none"> aanzicht draairichting ramen en deuren - punt driehoek is klink-/ raambediening, andere zijde is schamierzijde - gestippeld = van je af draaiend, getrokken = naar je toe draaiend ventilatiecoaster in kozijn ventilatiecoaster, verborgen hemelwatersvoer aansluitpunt telefoon, niet bedraad aansluitpunt telefoon, bedraad aansluitpunt centrale antenne, niet bedraad aansluitpunt centrale antenne, bedraad 	<ul style="list-style-type: none"> thermostaat, niet bedraad rookmelder 230V aansluitpunt lichtpunt aansluitpunt wandarmatuur contactdoos met randseerde tweevoudige contactdoos met randseerde wisselschakelaar enkeelpolige schakelaar serieschakelaar drukknop deurbel 	<ul style="list-style-type: none"> deurbel mechanische ventilatie Ventilatiesysteem hoofdbediening perflex aansluiting t.b.v. kookplaat, niet bedraad aansluitpunt gas aansluitpunt boiler of vaatwasser, niet bedraad contactdoos met randseerde t.b.v. koelkast contactdoos met randseerde t.b.v. afzuigkap aansluitpunt dubbele kraan (koud- en warmwater) 	<ul style="list-style-type: none"> aansluitpunt kraan (koud water) koelkast vaatwasser wasmachine droger radiator MV-box CV-installaties Ventilatiesysteem regelunit
--	--	---	--	--

geesink weusten architecten

project: Woningbouwplan "Rengerswetering" te Bunschoten
 onderdeel: Opties tweekapper K4.07 en K4.08

schaal: 1:50/1:100 datum: 01-11-2010 status: definitief
 wjz. n: 06-10-2010 wjz. c: project nr.: 07-1342
 wjz. b: 08-09-2011 wjz. d: tek. nr.: VK-321.4.0

T 024 445 8172
 F 024 445 8832
 E info@geesinkweusten.nl