




K4.09 K4.10 K4.11
BEGANE GROND, schaal 1:50

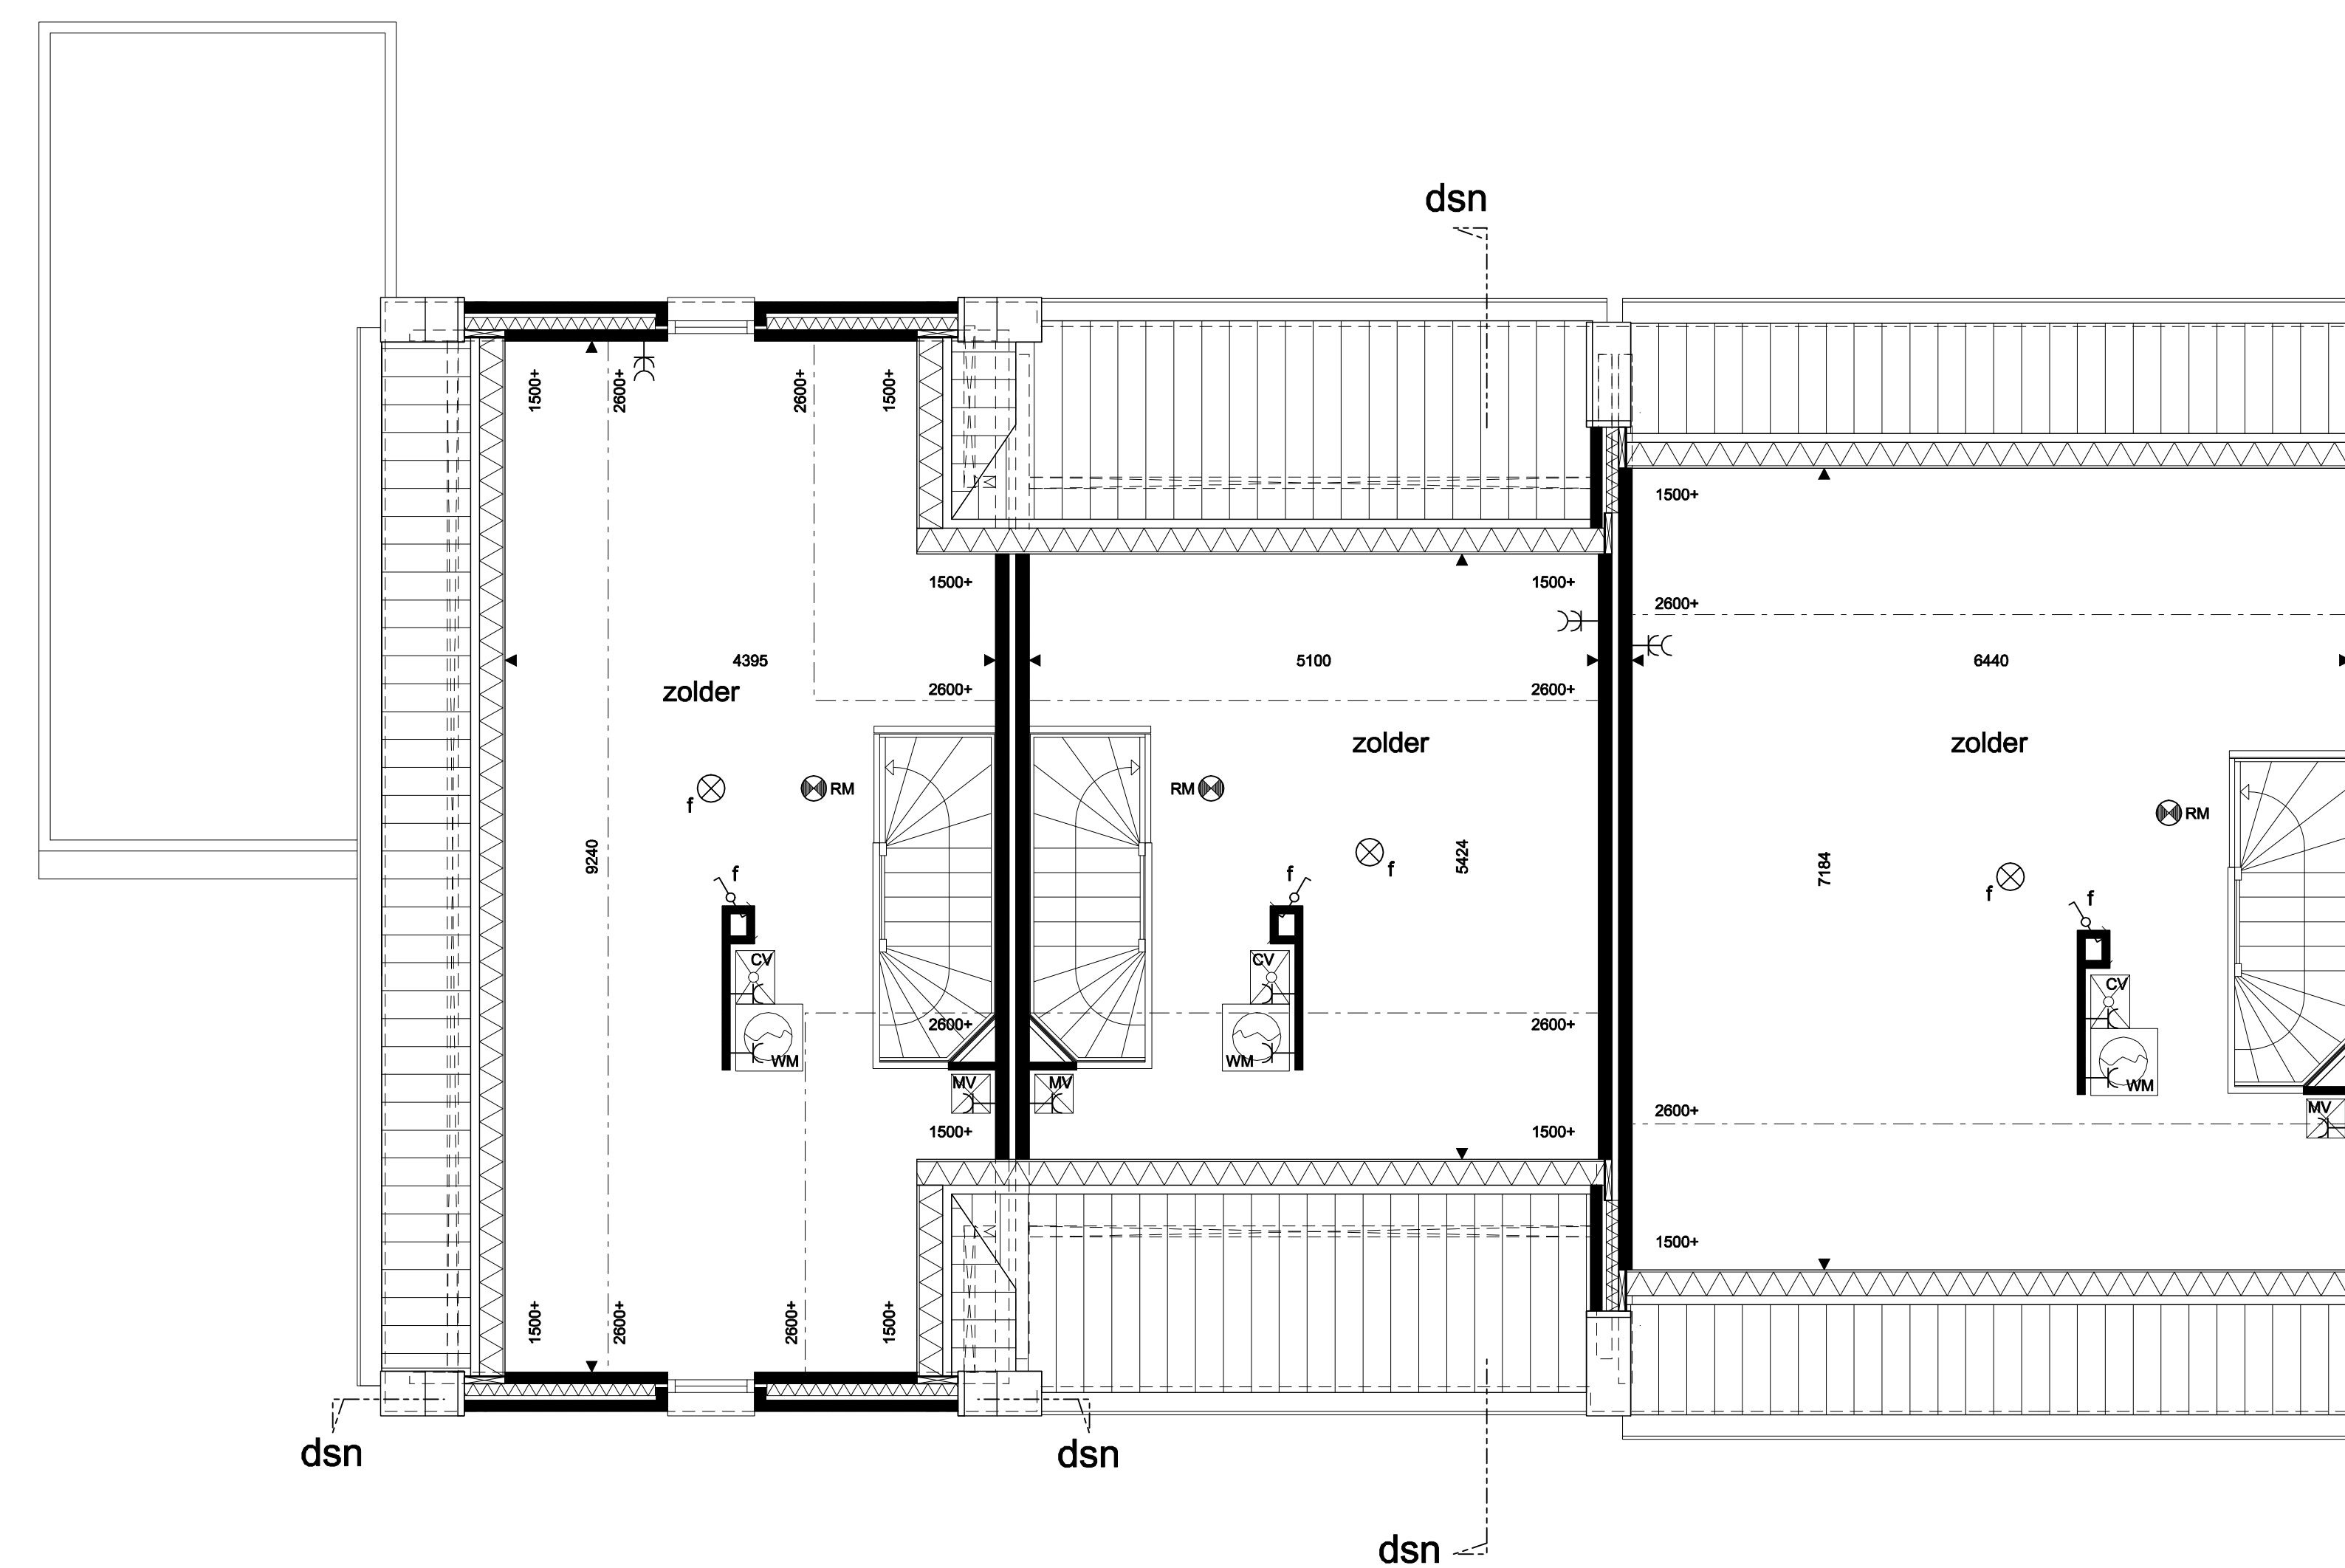


K4.09 K4.10 K4.11
ZOLDER, schaal 1:50

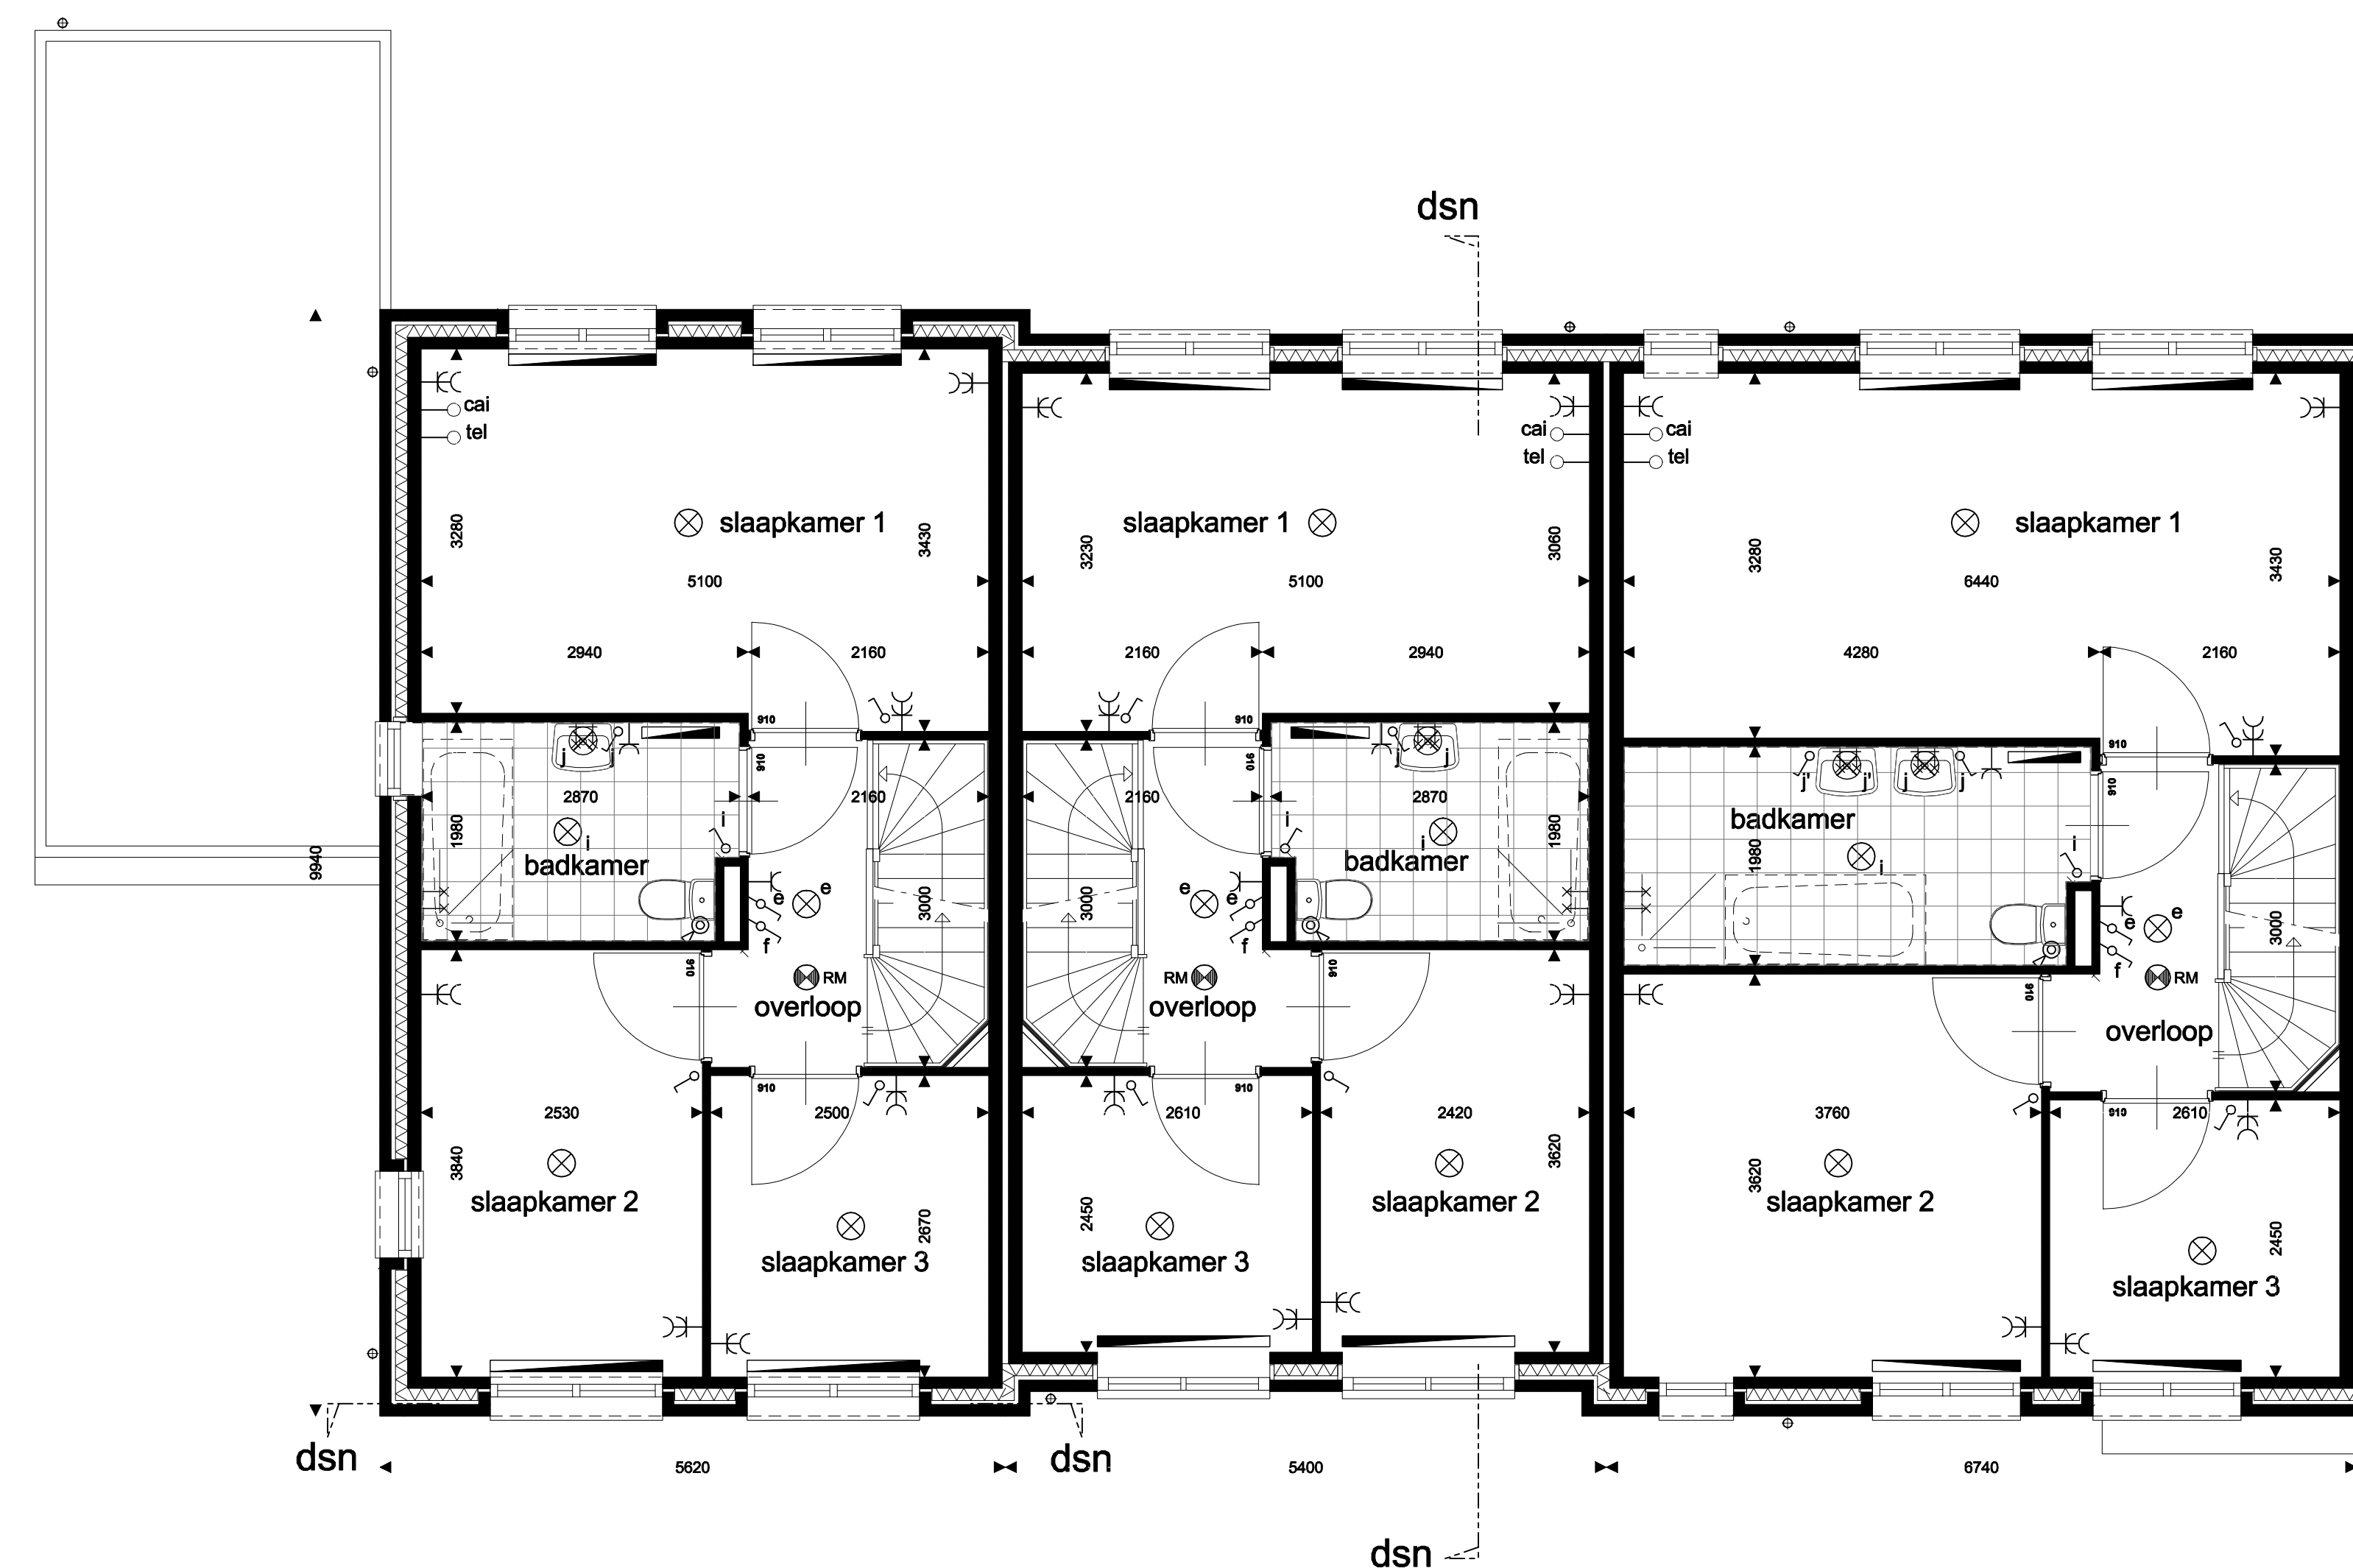


K4.09 K4.10 K4.11
1e VERDIEPING, schaal 1:50

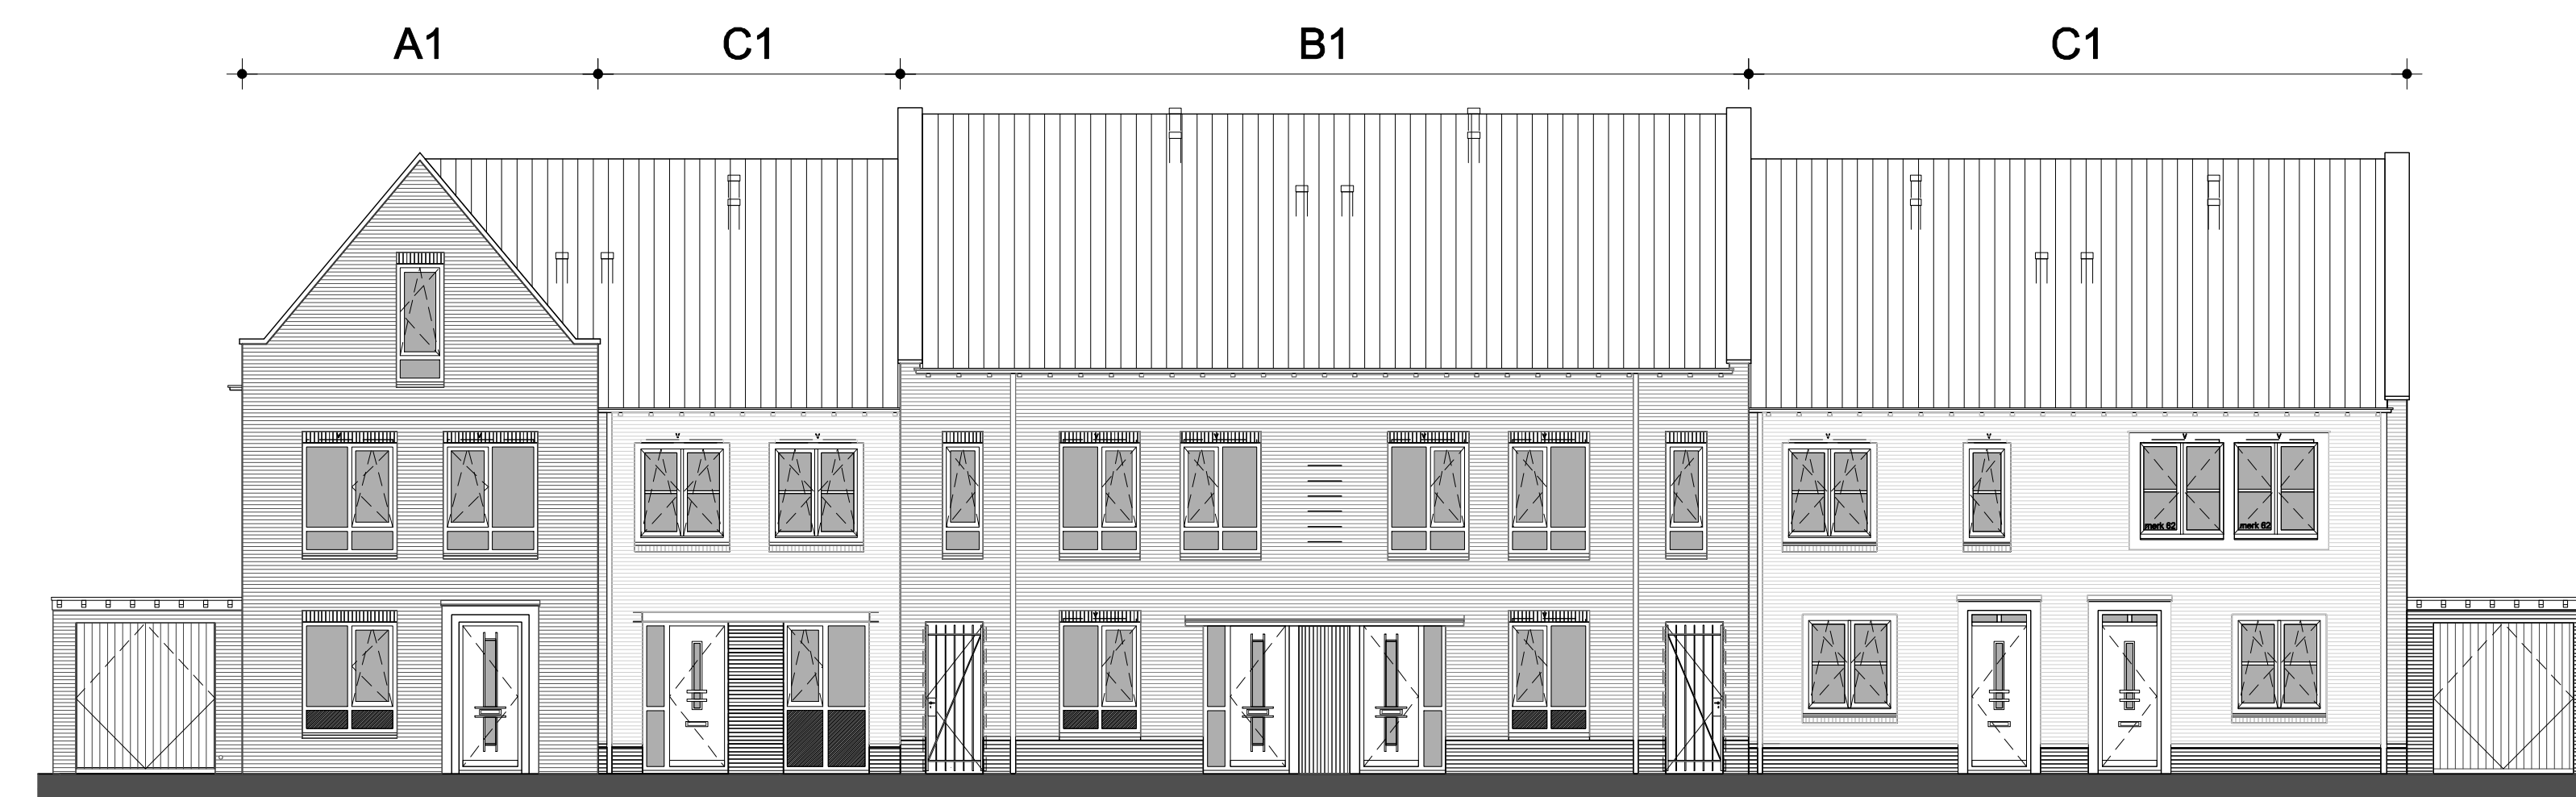


K4.09 K4.10 K4.11 K4.12 K4.13 K4.14
VOORGEVEL, schaal 1:100

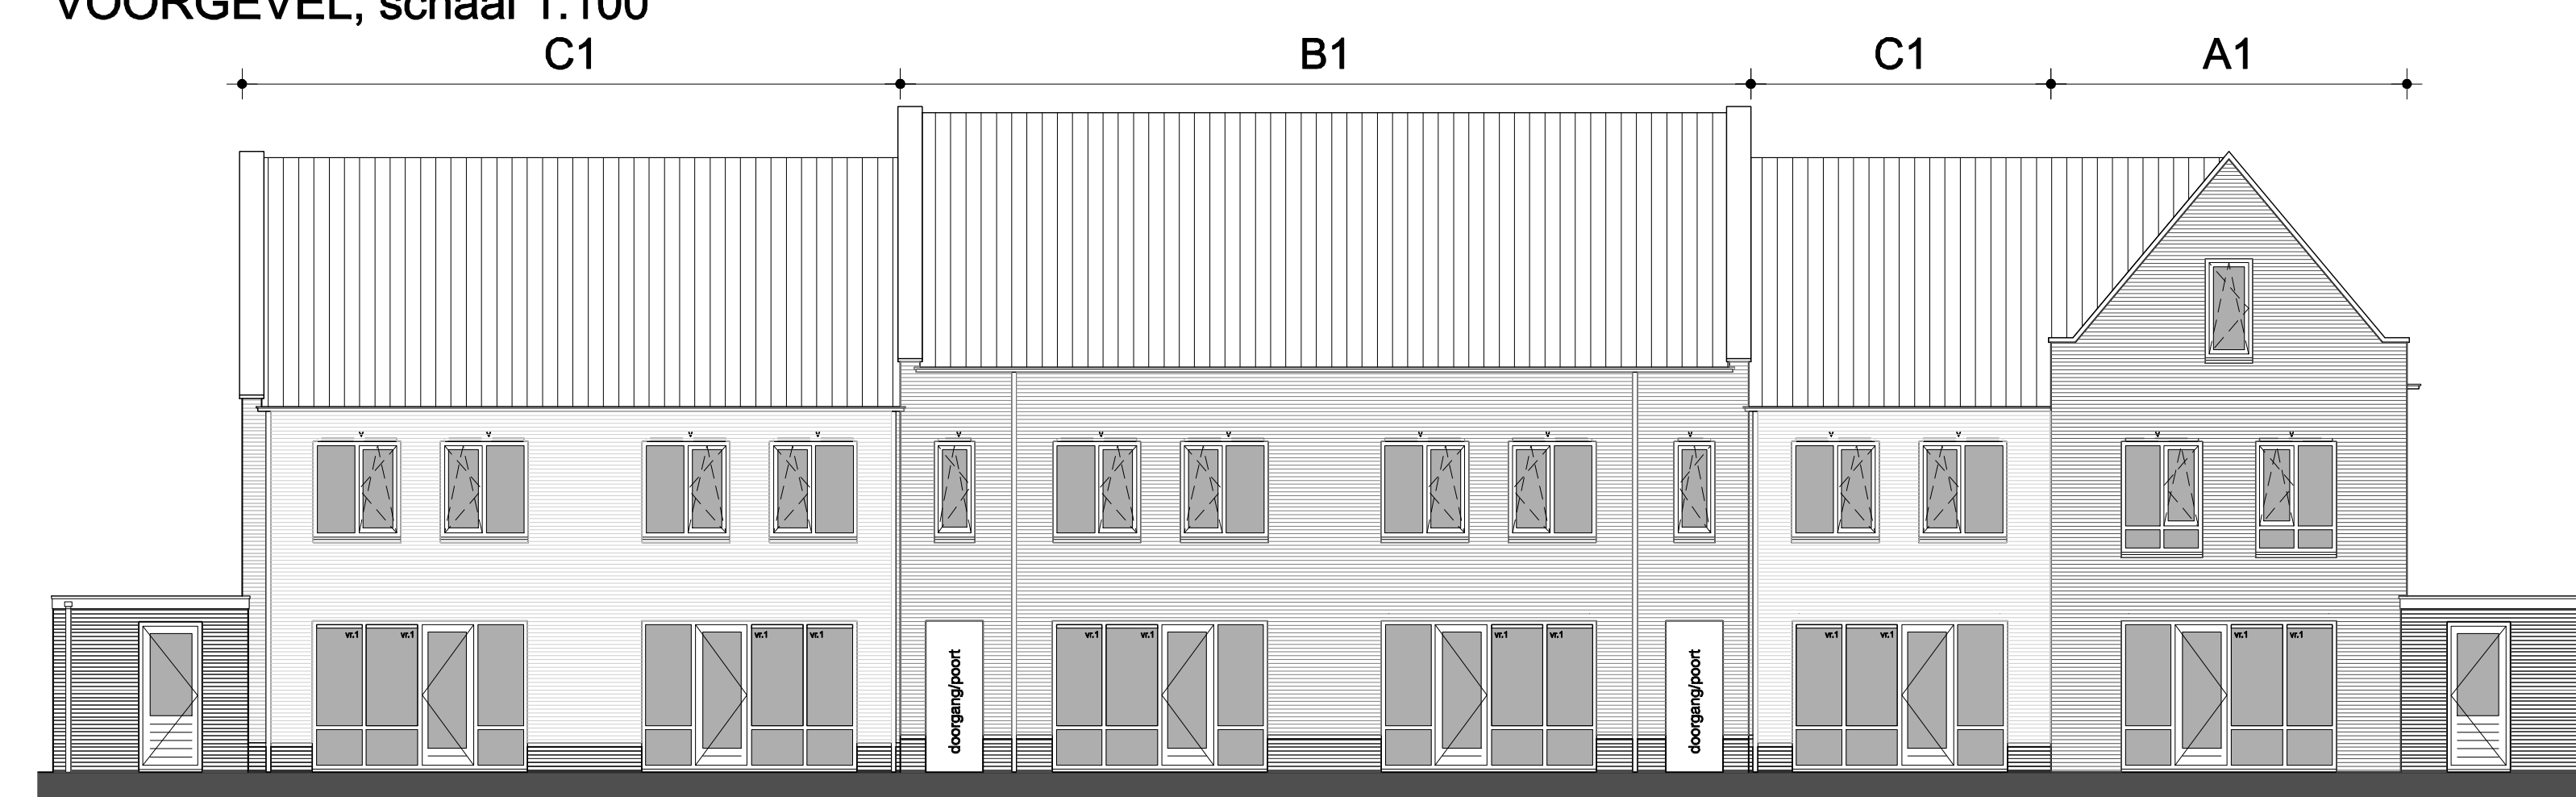


K4.14 K4.13 K4.12 K4.11 K4.10 K4.09
ACHTERGEVEL, schaal 1:100

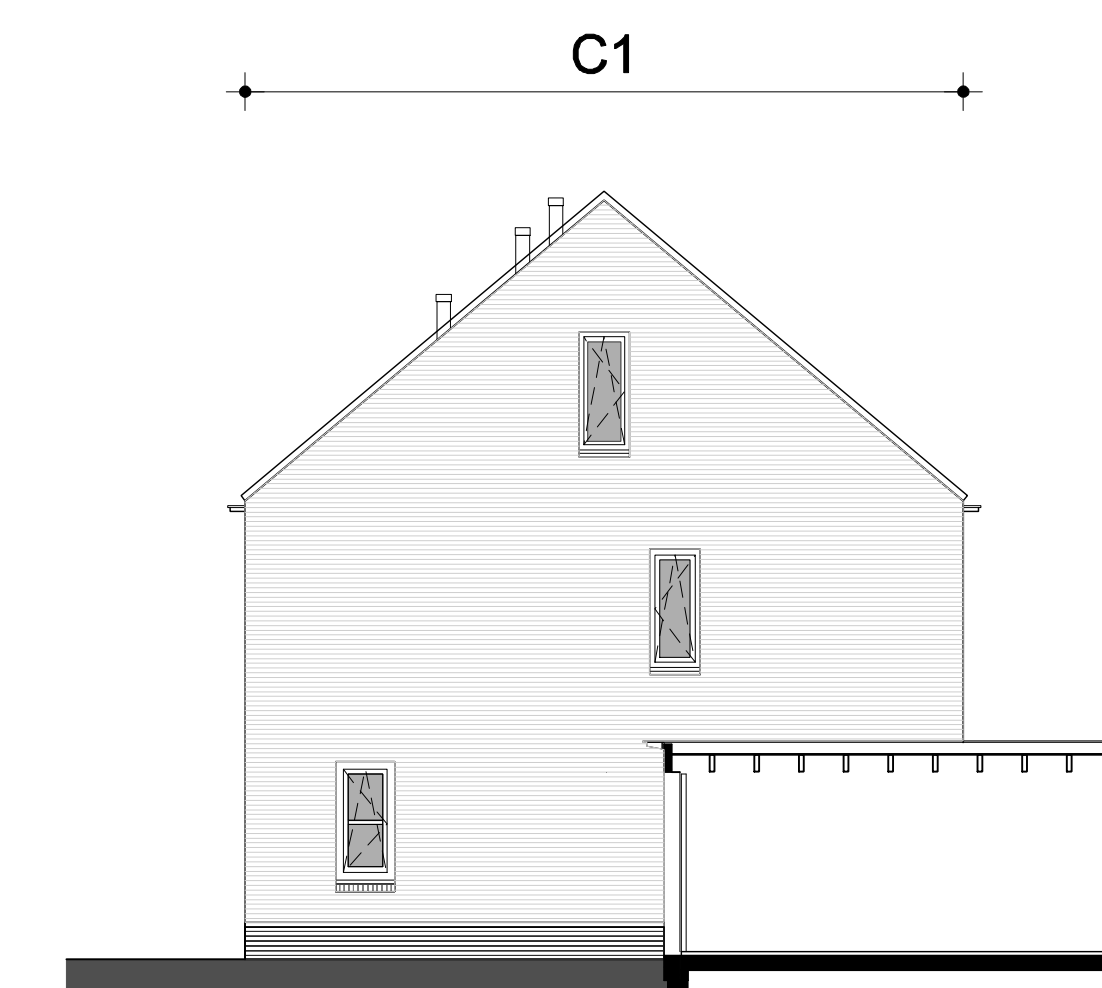

K4.14
RECHTER ZIJGEVEL, schaal 1:100

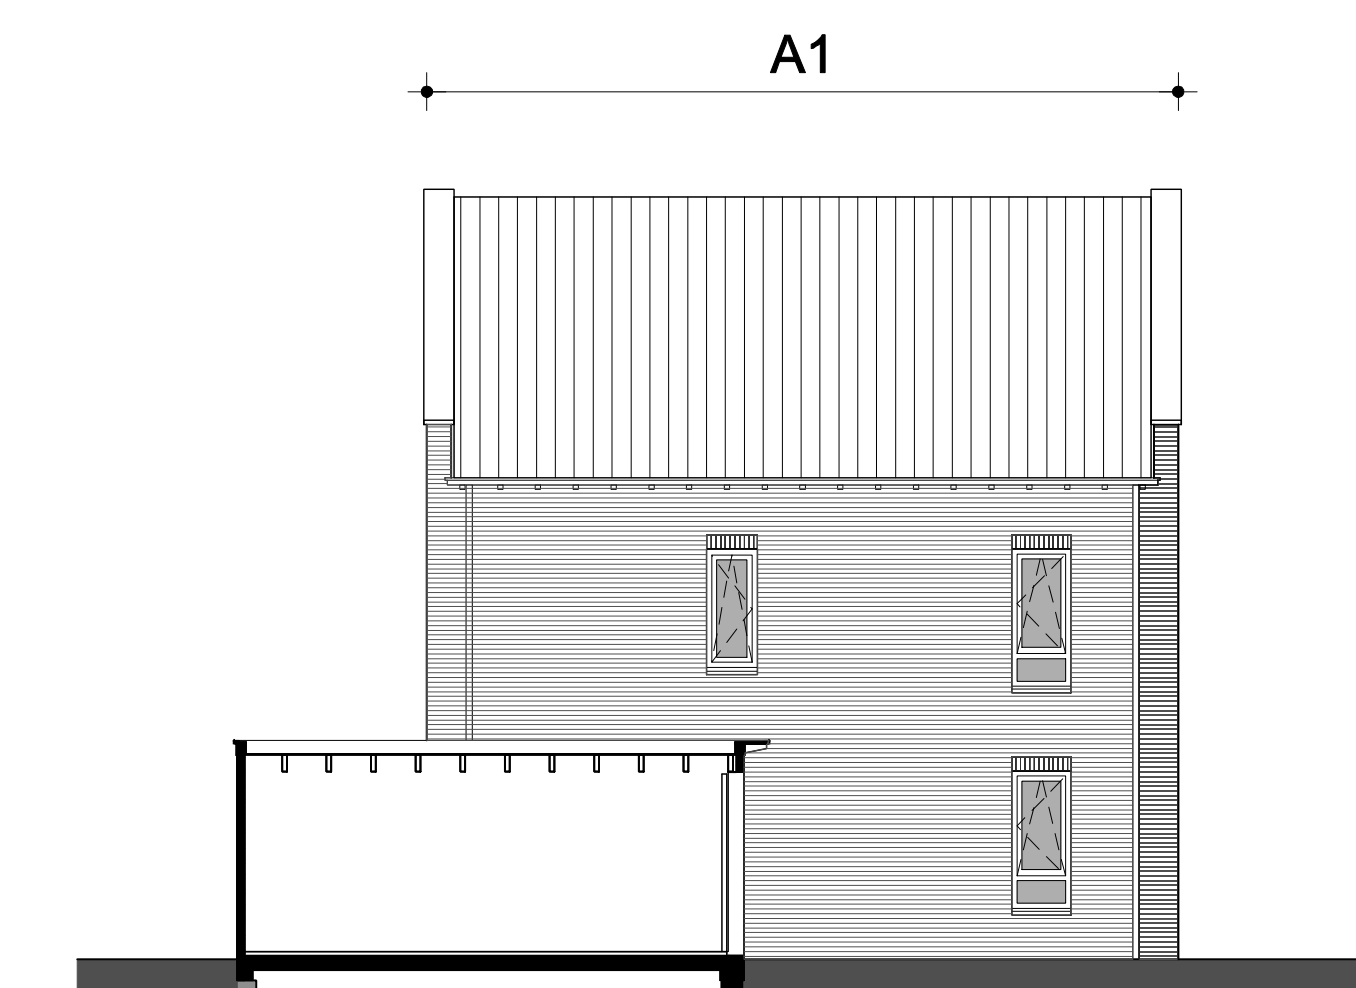

K4.09
LINKER ZIJGEVEL, schaal 1:100

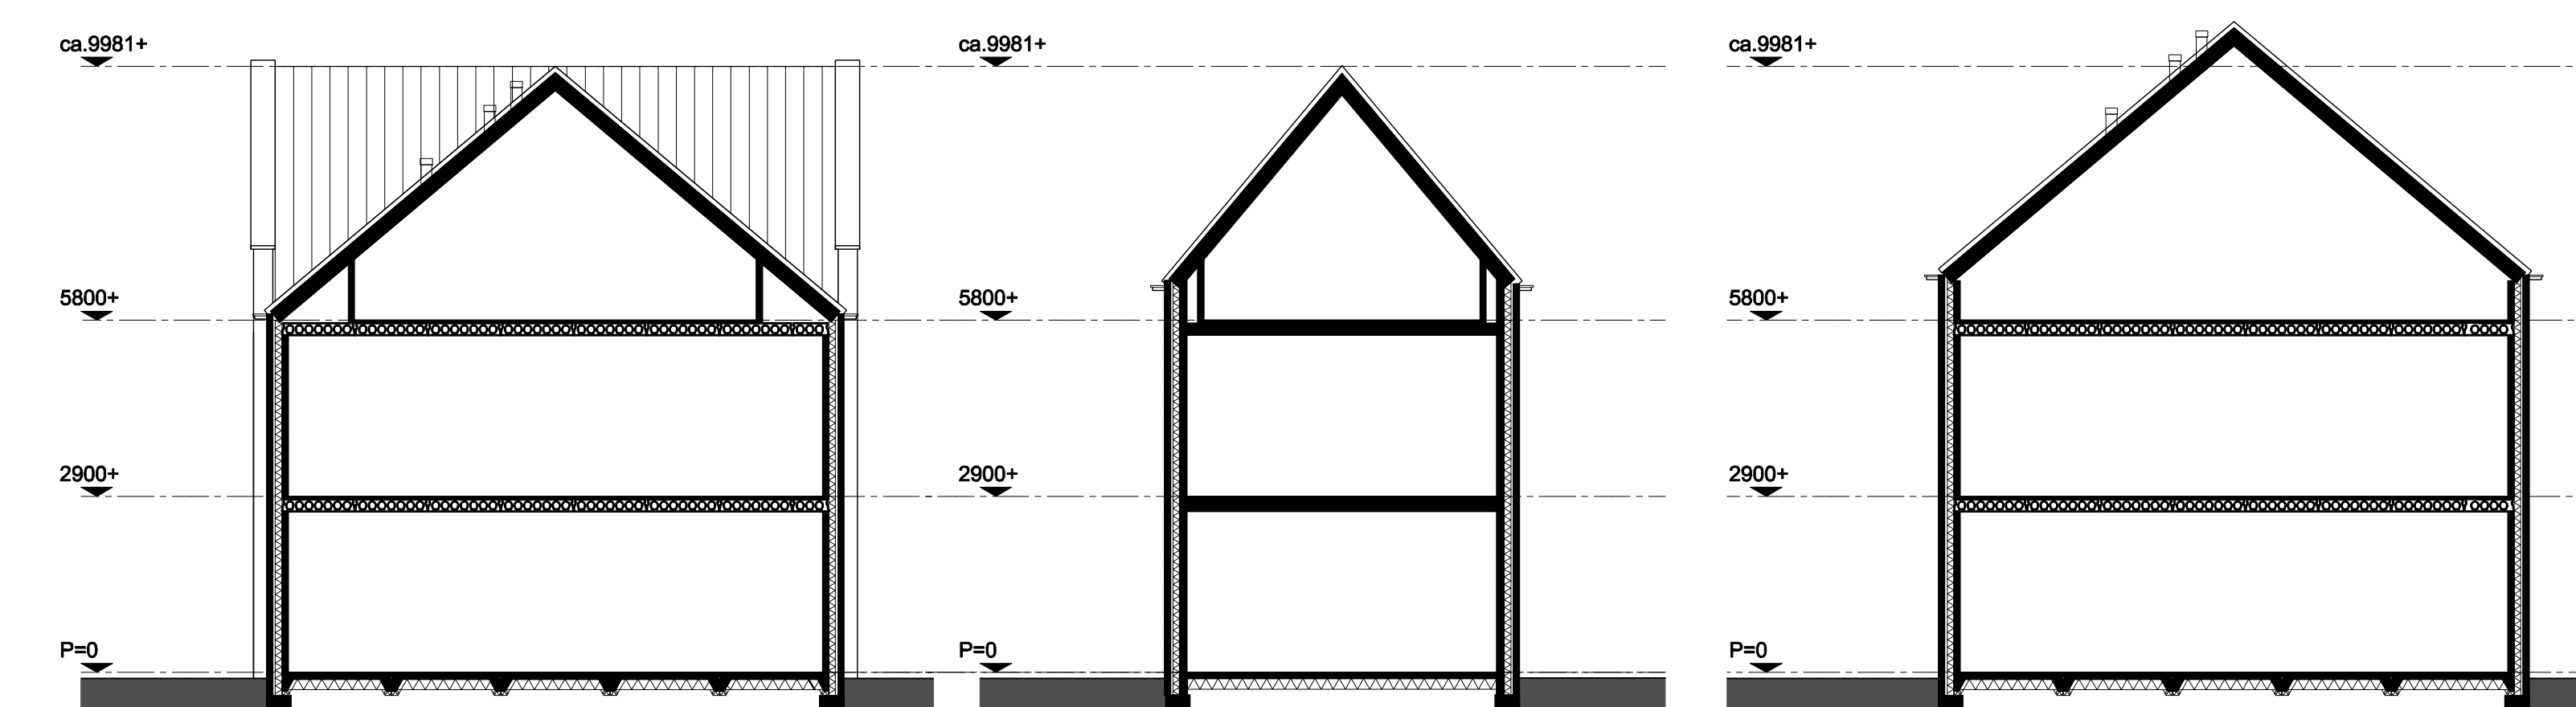

K4.09 K4.09 K4.11 en K4.12
DOORSNEDE, schaal 1:100 DOORSNEDE, schaal 1:100 DOORSNEDE, schaal 1:100

RENVOOI

Kleur en schoon metselwerk-dakpannen:	Kleurcode	gevel	gevelplint	garage	dak
K4.09	A1	Paars rood	gevelplint	Paars rood	oud zwart
K4.10	C1	Grijswit	Donker bruin-paars		oud zwart
K4.11	B1	Oranje rood	Paars rood		oud zwart
K4.12	B1	Oranje rood	Paars rood		oud zwart
K4.13	C1	Grijswit	Donker bruin-paars		oud zwart
K4.14	C1	Grijswit	Donker bruin-paars	Paars rood	oud zwart

VOOR POSITIE BERGINGEN ZIE BLAD VK-400
VOOR UITVOERING BERGINGEN ZIE BLAD VK-127

