




BEGANE GROND, schaal 1:50

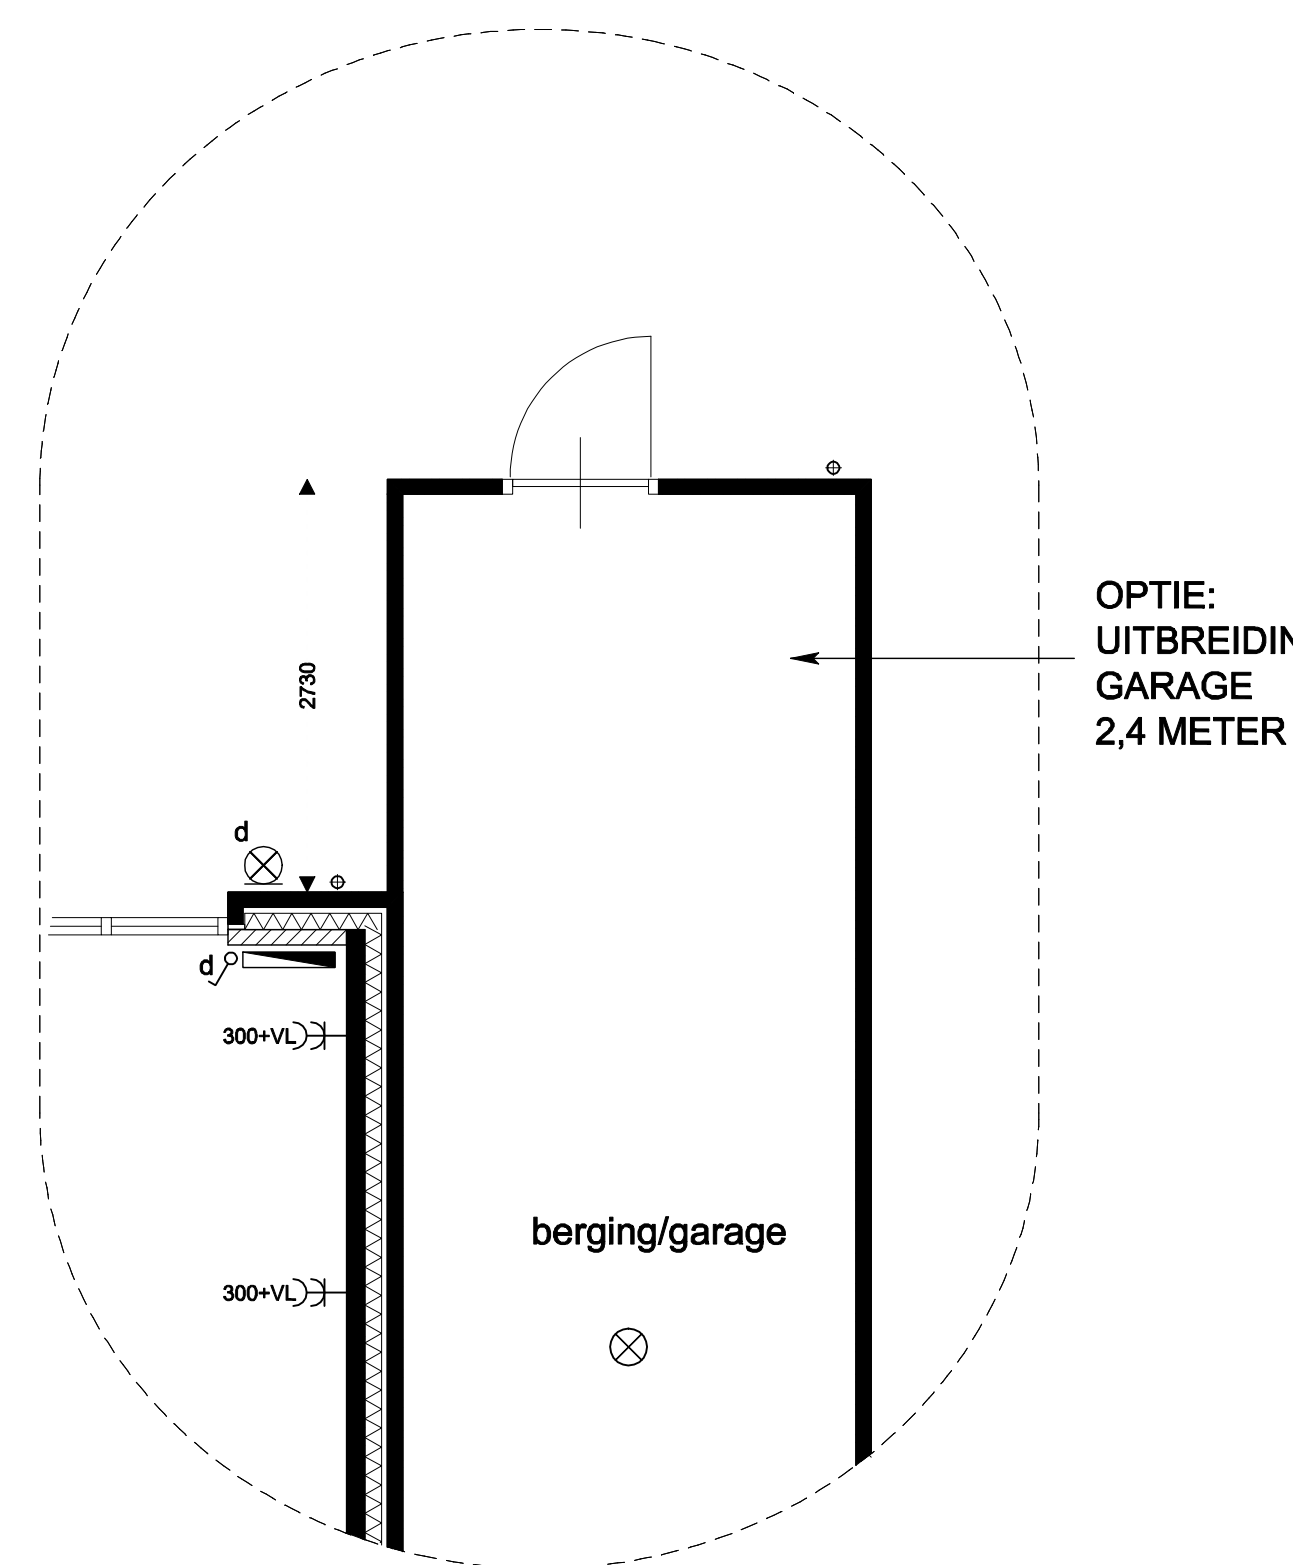


OPTIE: UITBREIDING WOONKAMER 2,4 METER

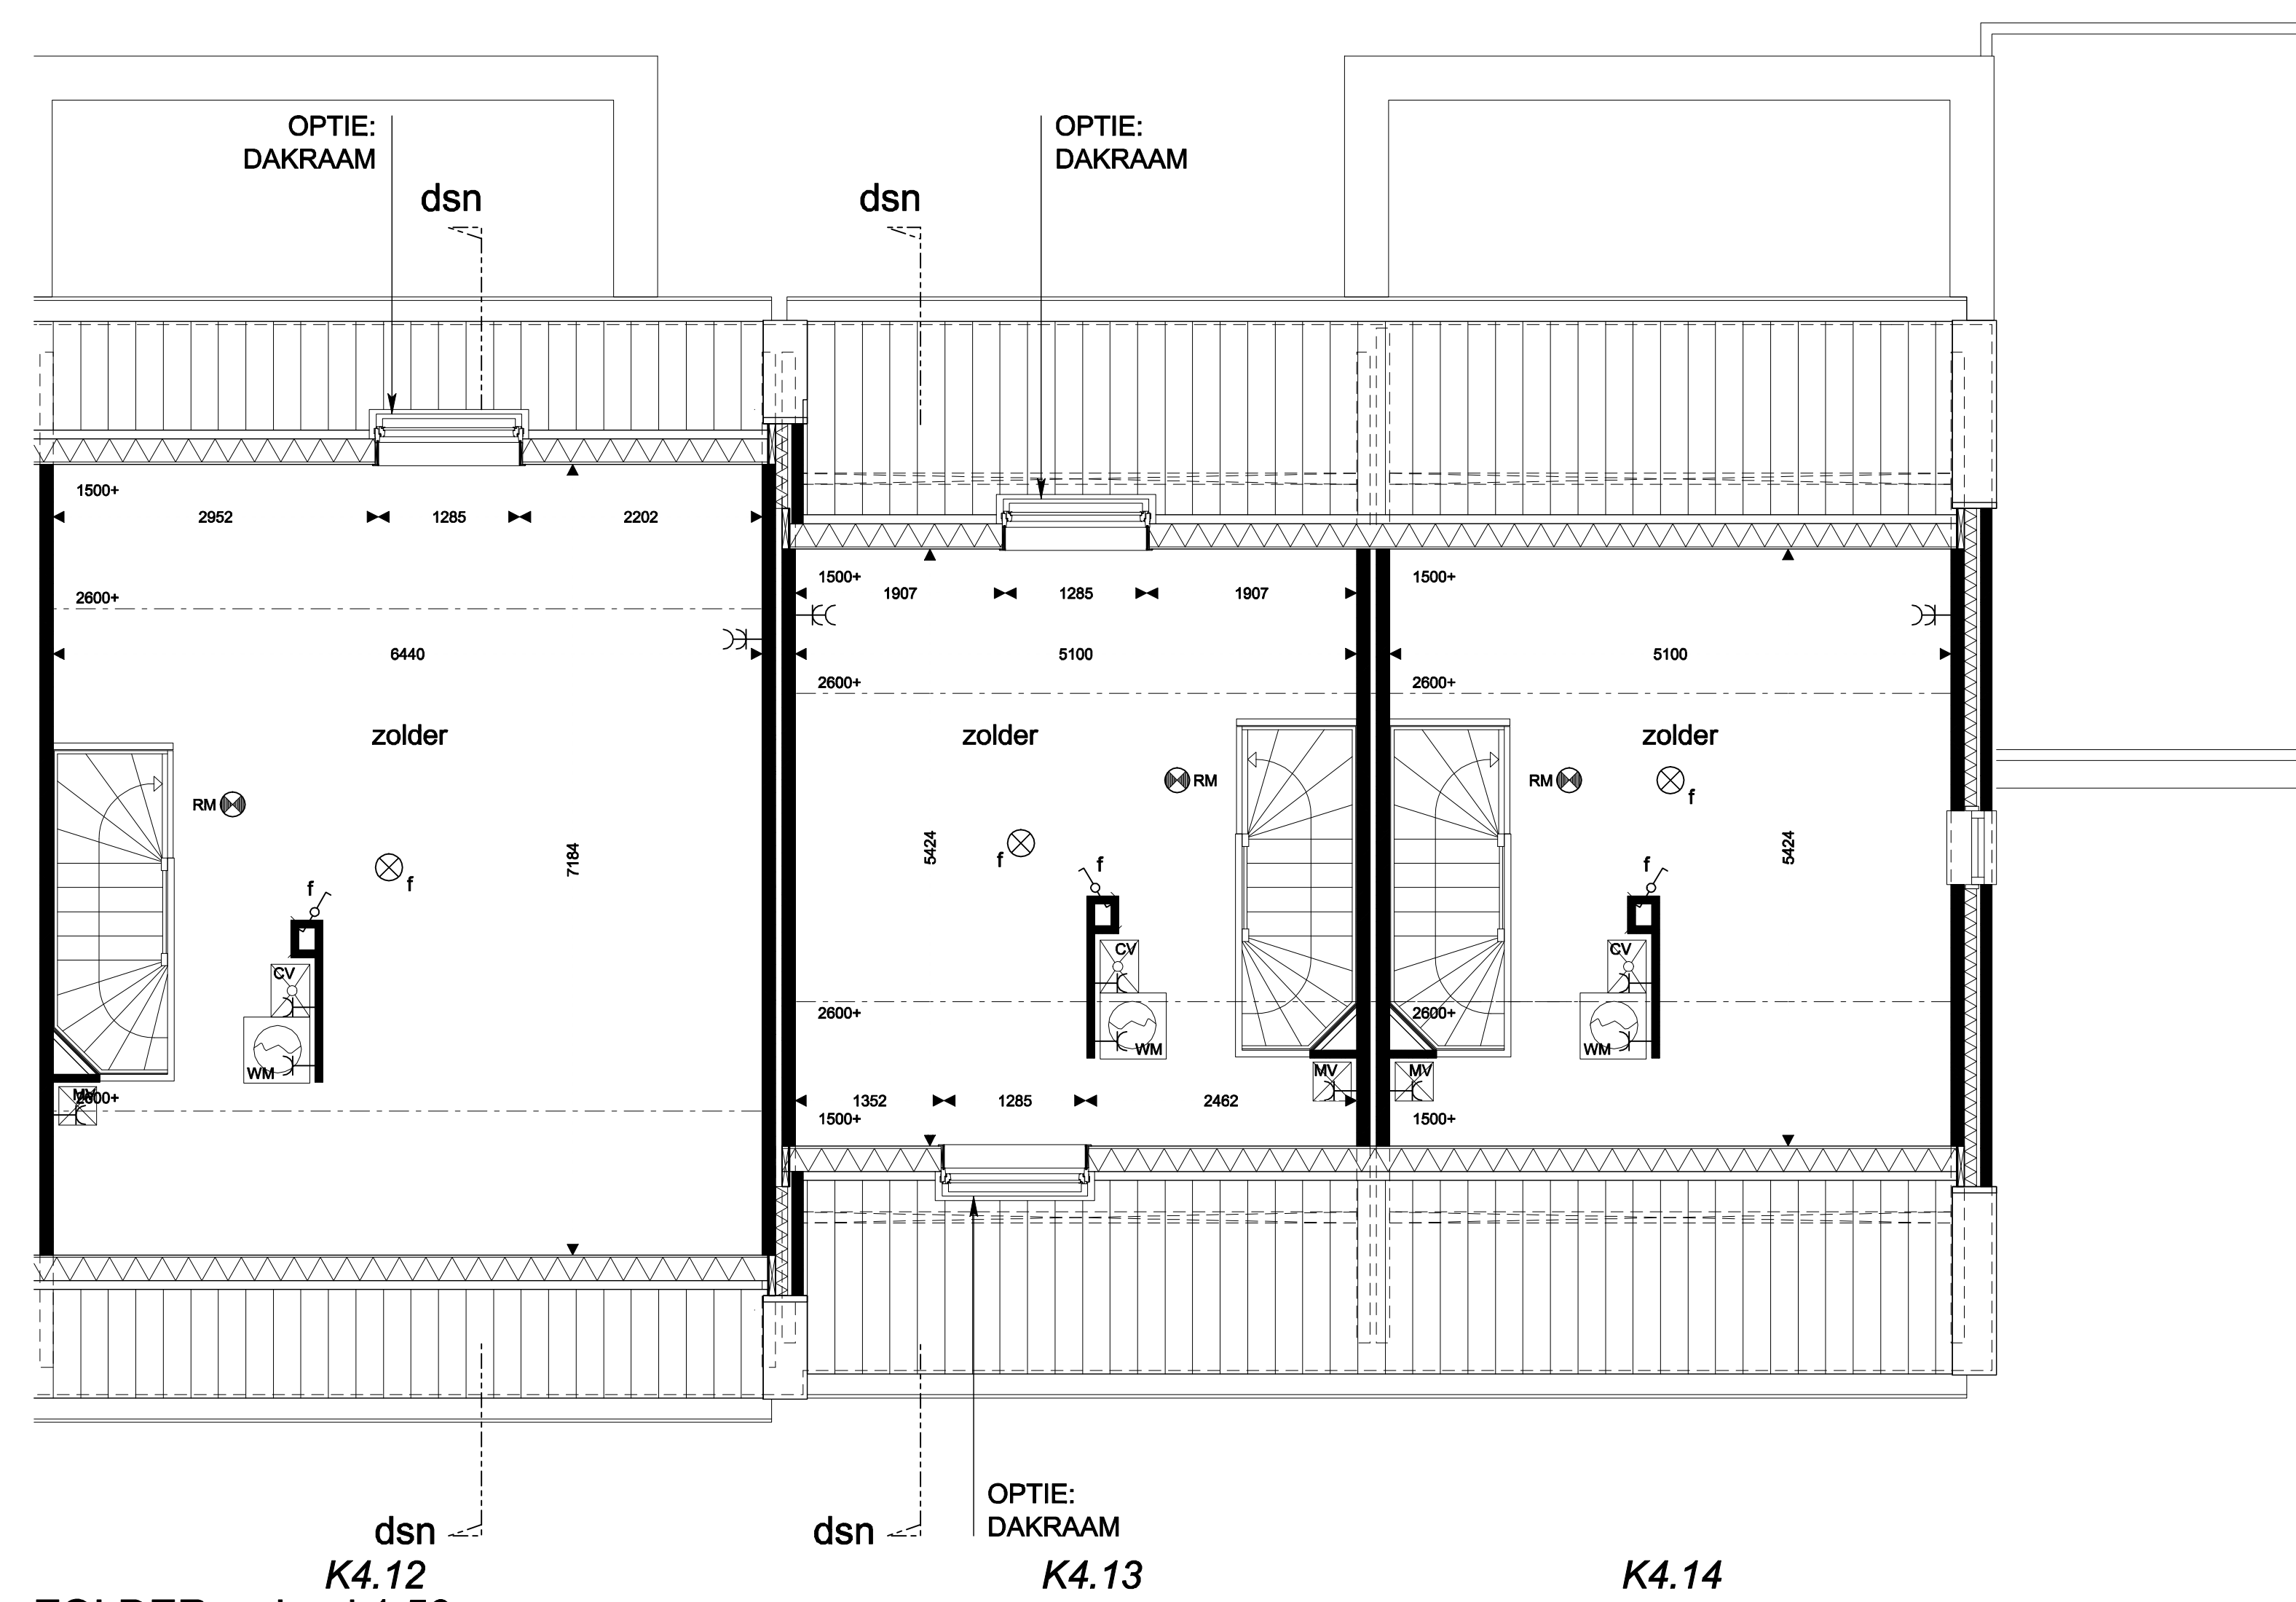


ZOLDER, schaal 1:50

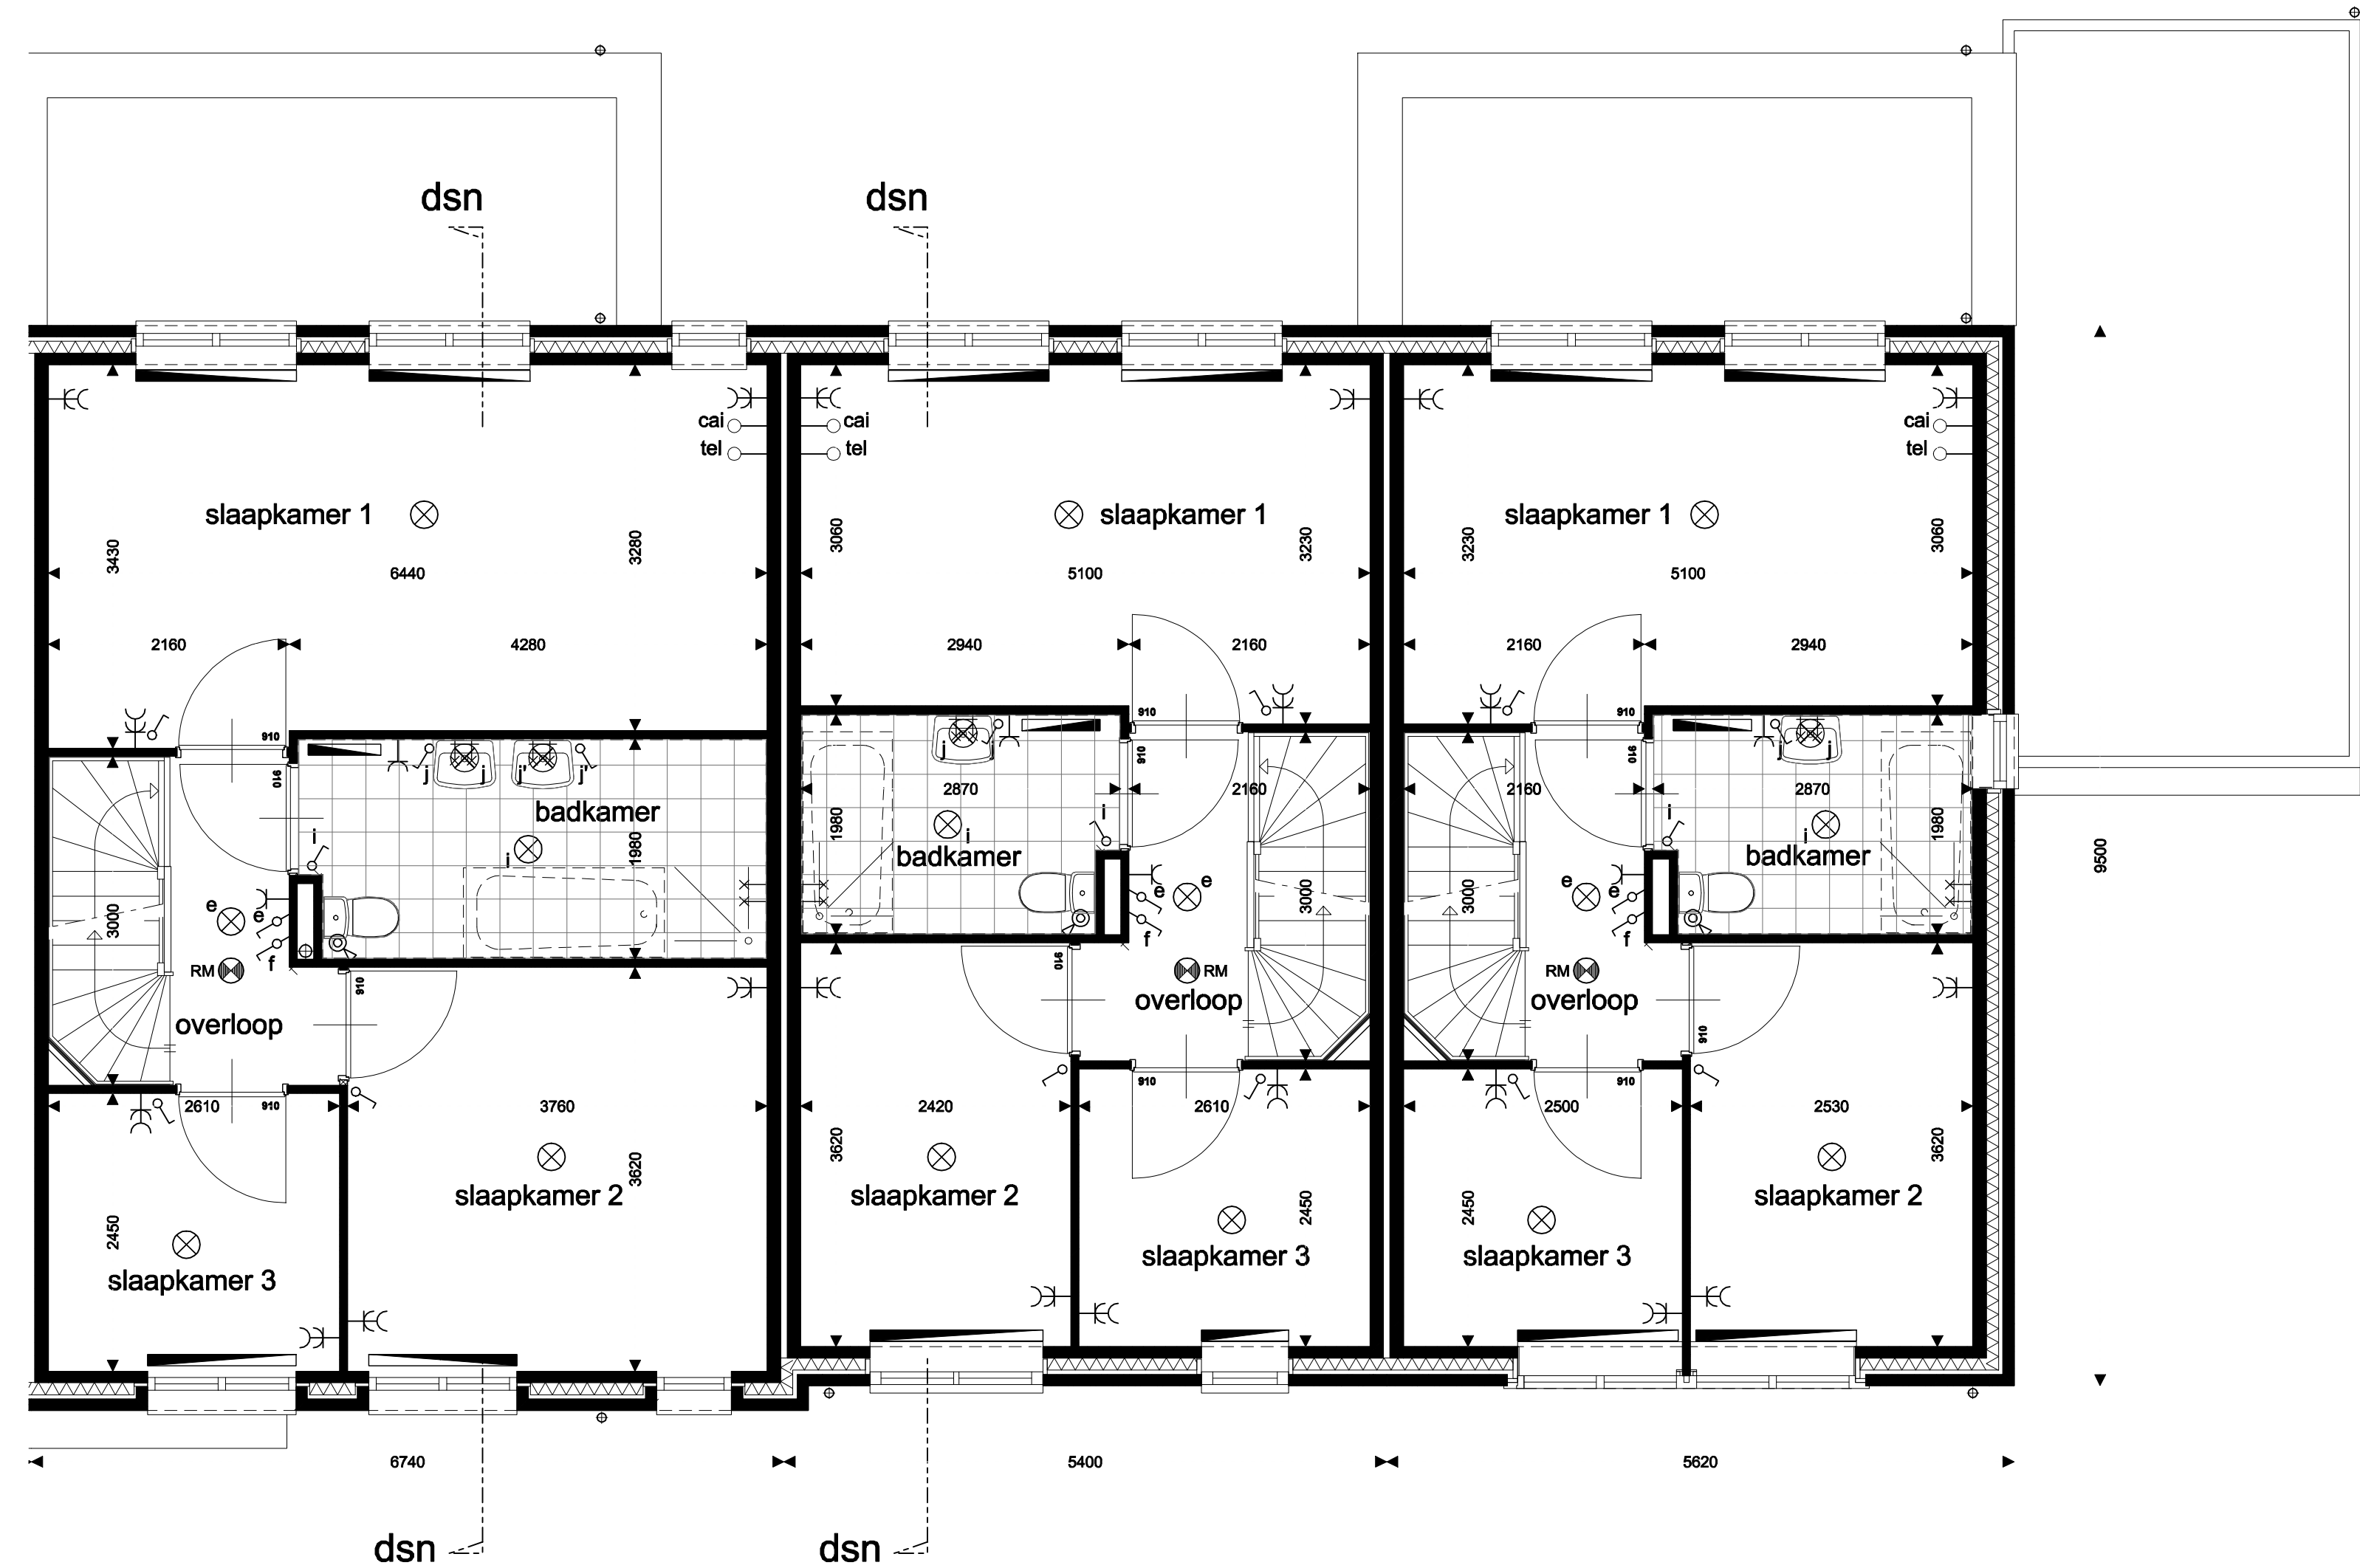

1e VERDIEPING, schaal 1:50

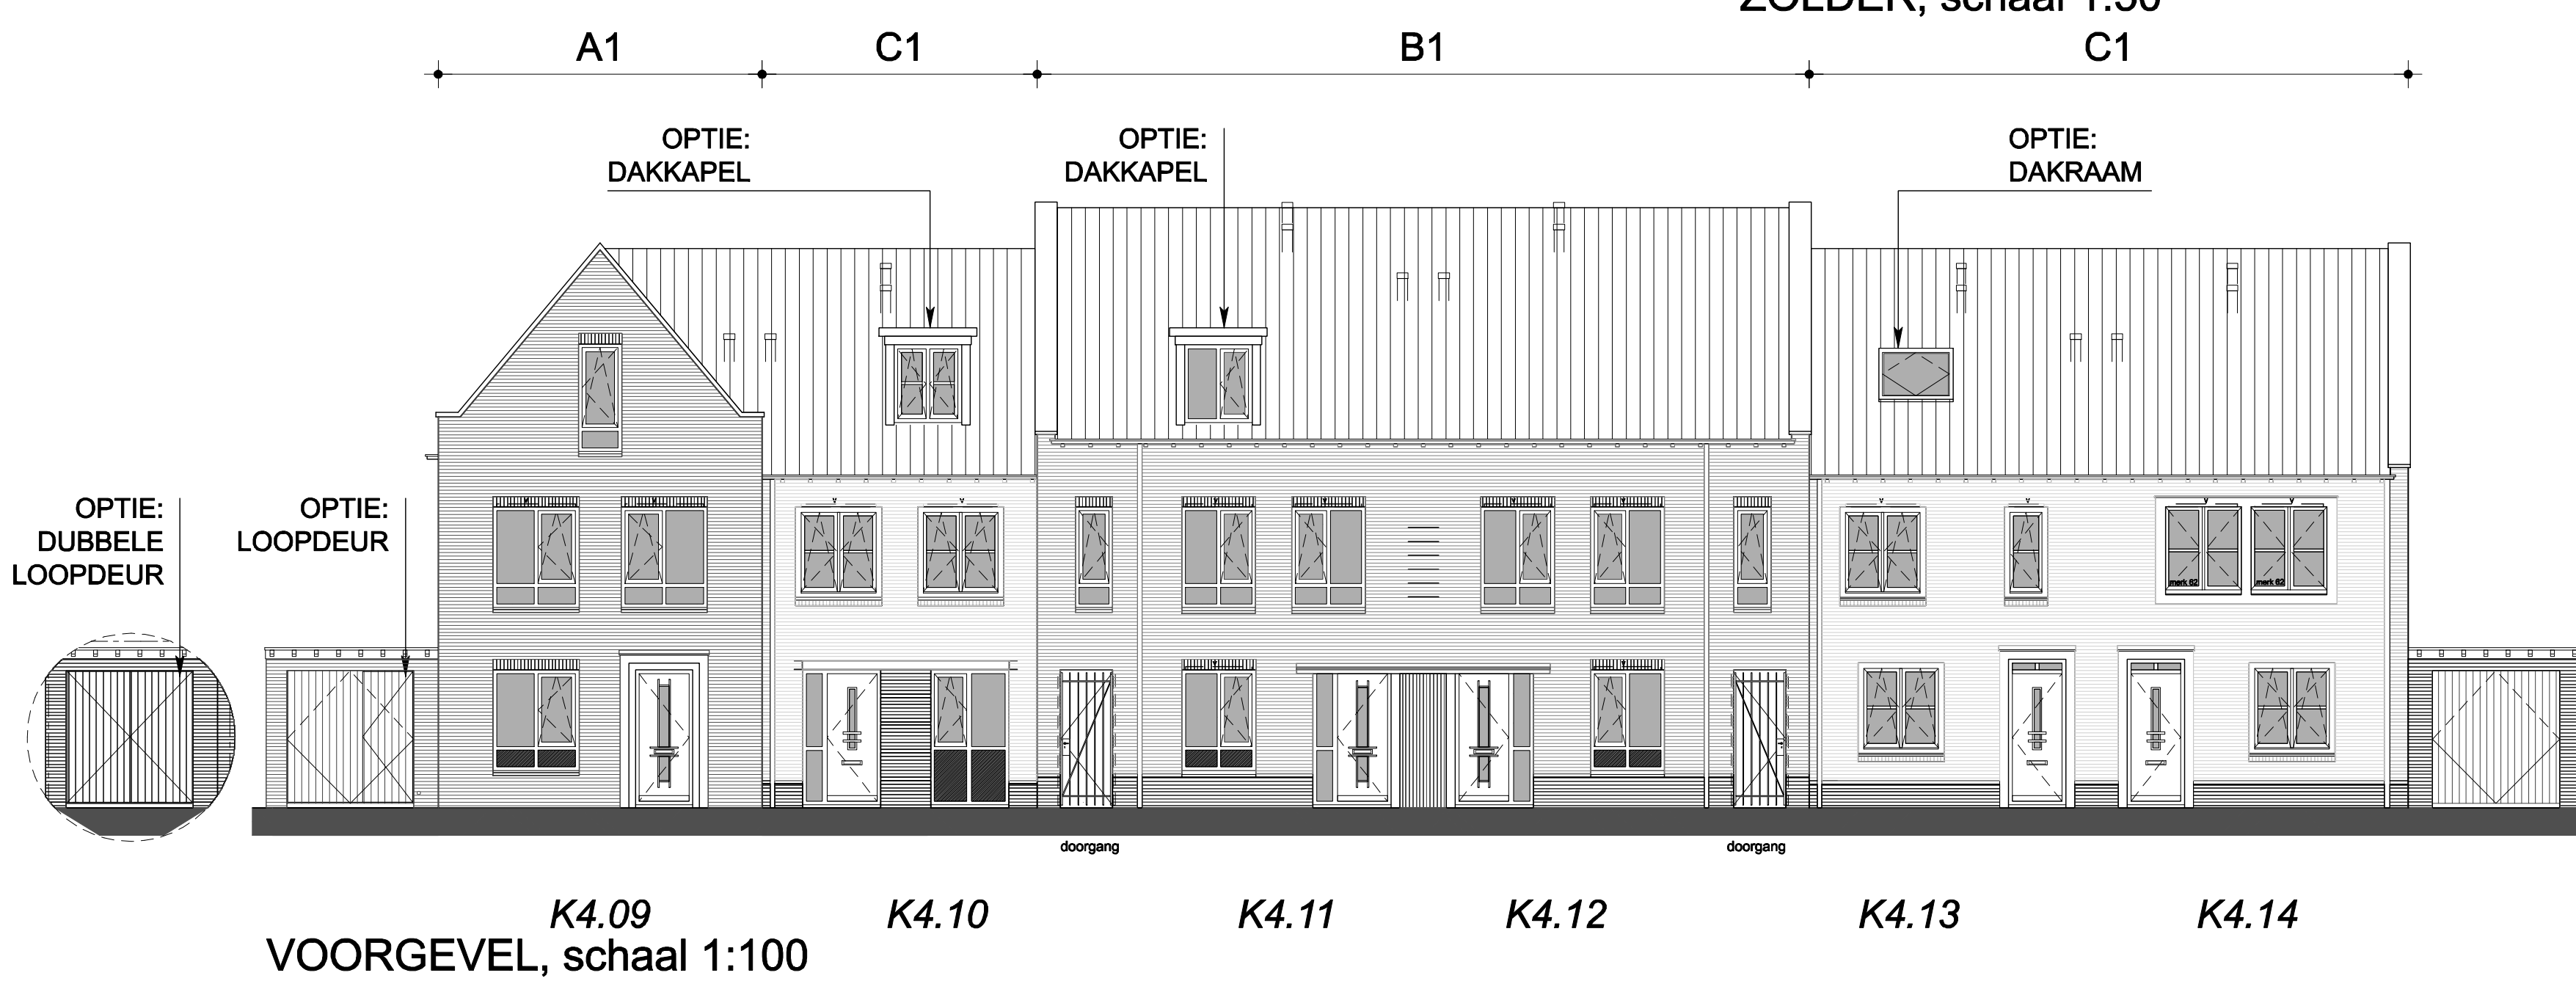


VOORGEVEL, schaal 1:100

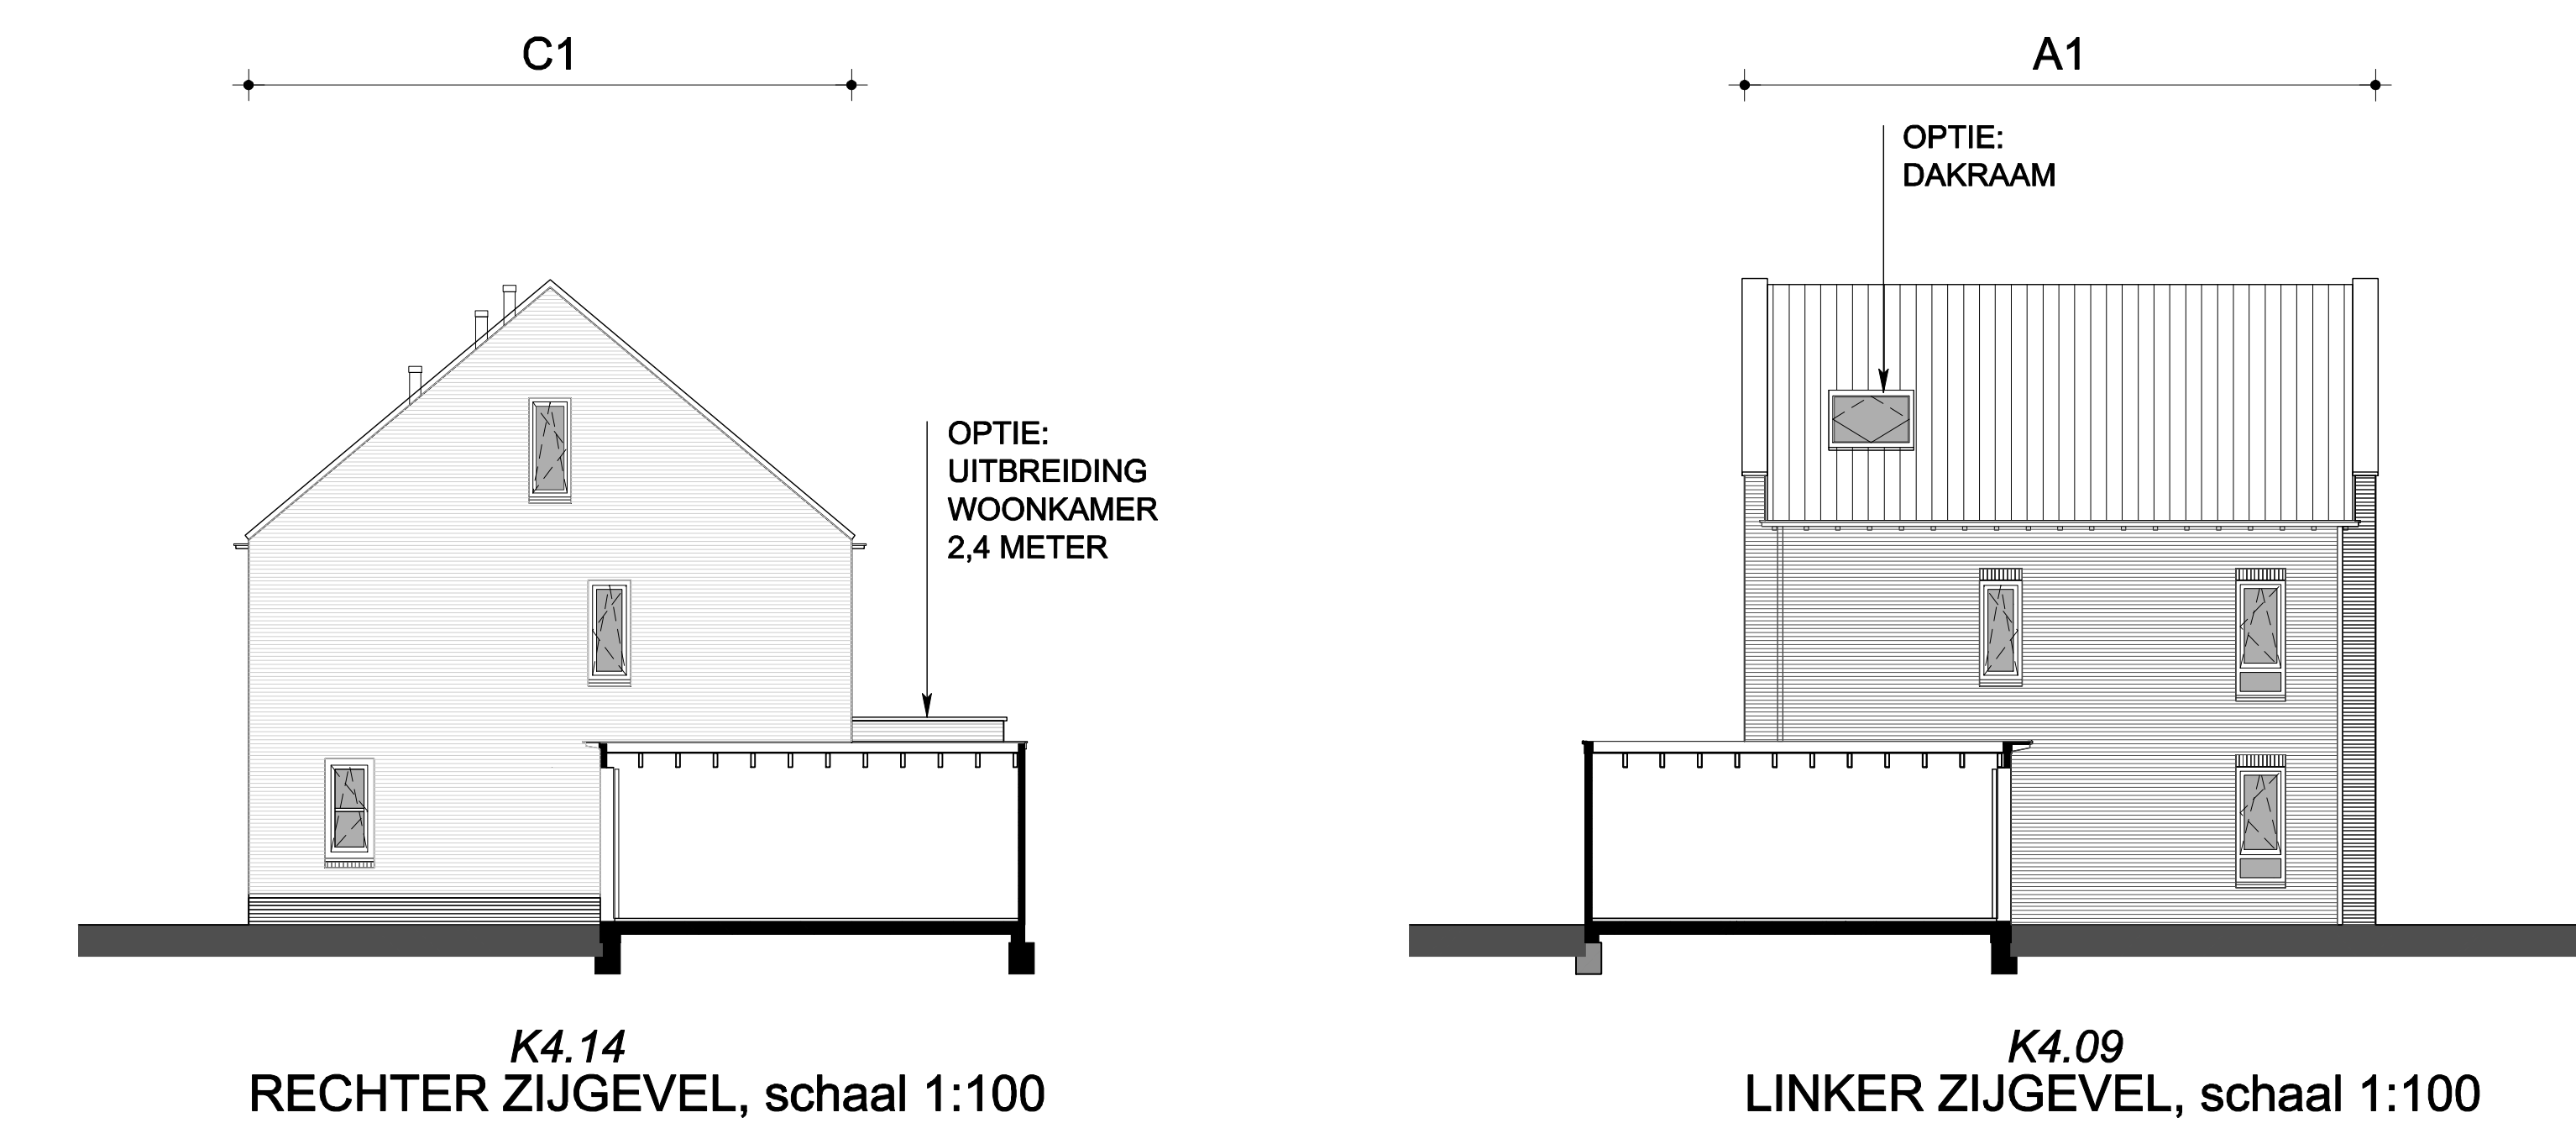


RECHTER ZIJGEVEL, schaal 1:100

LINKER ZIJGEVEL, schaal 1:100

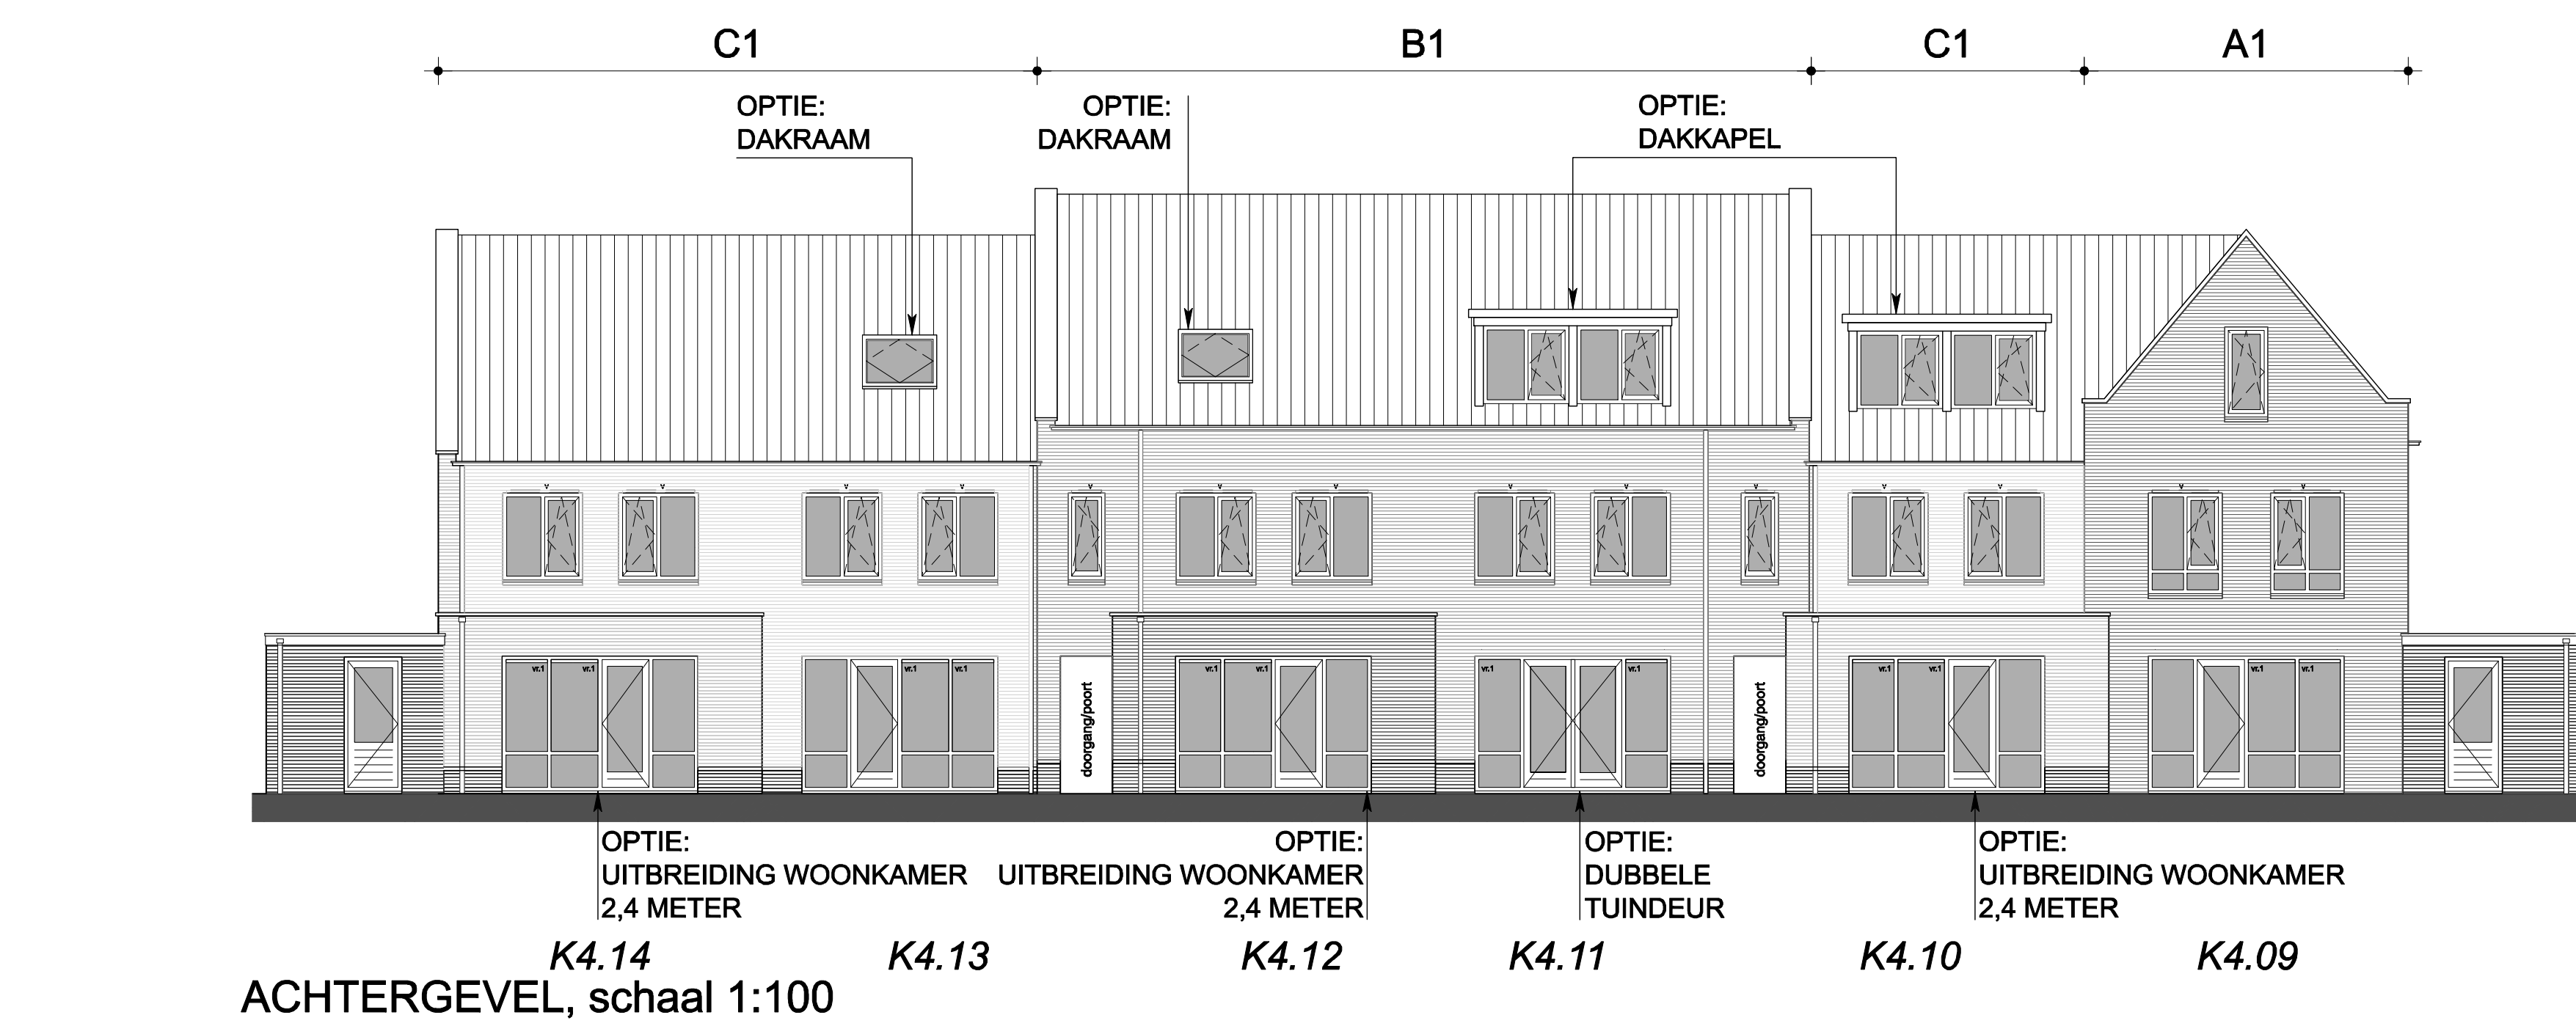

ACHTERGEVEL, schaal 1:100

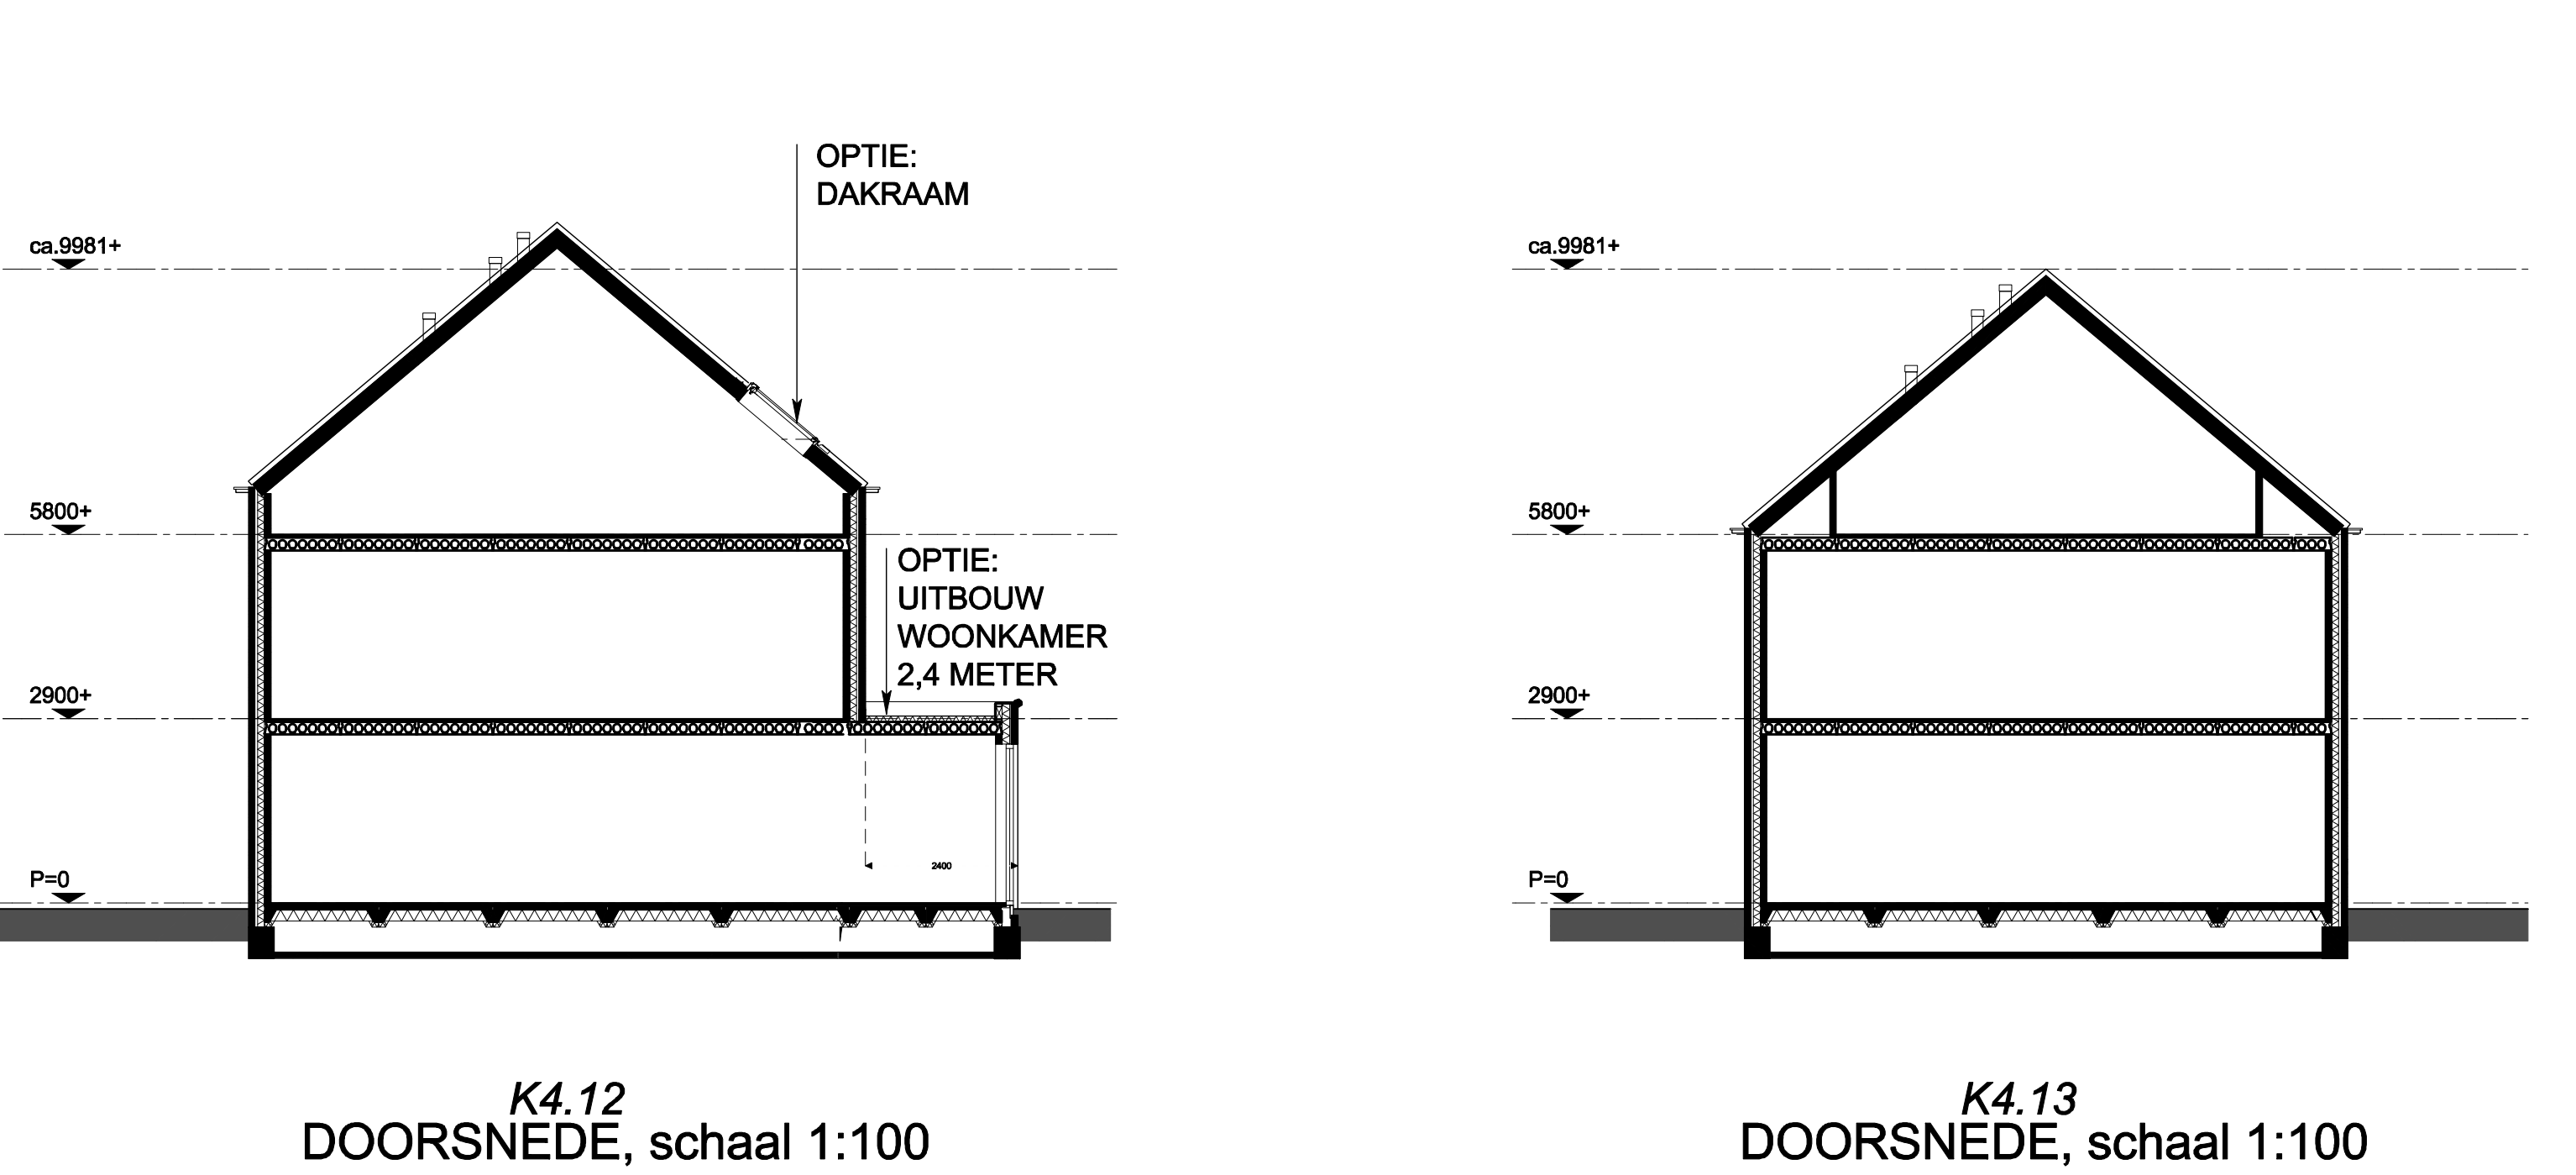

DOORSNEDE, schaal 1:100

DOORSNEDE, schaal 1:100

RENVOOI

dakkapel bij K4.11 en K4.12 alleen mogelijk in combinatie met optie uitbouw

- Optie: uitbreiding woonkamer 2,4 meter
- Optie: uitbreiding garage 2,4 meter
- Optie: loopdeur (garage)
- Optie: dubbele loopdeur (garage)
- Optie: dubbele tuindeur
- Optie: dakkapel
- Optie: dakraam

Kleur(en) schoon metselwerk-/dakpannen:	Kleurcode	gevel	gevelplint	garage	dak
K4.09	A1	Paars rood	Paars rood	Paars rood	oud zwart
K4.10	C1	Grijswit	Donker bruin-paars		oud zwart
K4.11	B1	Oranje rood	Paars rood		oud zwart
K4.12	B1	Oranje rood	Paars rood		oud zwart
K4.13	C1	Grijswit	Donker bruin-paars		oud zwart
K4.14	C1	Grijswit	Donker bruin-paars	Paars rood	oud zwart

Eventuele uitbouw: als woning
 VOOR POSITIE BERGINGEN ZIE BLAD VK-400
 VOOR UITVOERING BERGINGEN ZIE BLAD VK-127

- kozijn zonder dorpel, voorzien van deur
- kozijn met dorpel, voorzien van deur
- voertegels, e.e.a. waterdicht uitvoeren
- aanzicht glas
- aanzicht dicht paneel, colorbel o.p.
- aanzicht dakpannen
- aanzicht draairichting ramen en deuren
- punt driehoek is klik-/raambediening, andere zijde is scharnierzijde
- gestippeld = van je af draaiend, getrokken = naar je toe draaiend
- ventilatorrooster in kozijn
- ventilatorrooster, verborgen
- hemelwatersloof
- aansluitpunt telefoon, niet bedraad
- aansluitpunt telefoon, bedraad
- aansluitpunt centrale antenne, niet bedraad
- aansluitpunt centrale antenne, bedraad

- thetestaat, niet bedraad
- rookmelder 230V
- aansluitpunt lichtpunt
- aansluitpunt wandarmatuur
- heenvoudige contactdoos met randzonde
- contactdoos met enkelvoudige randzonde
- wisselchakelaar
- enkelepolige schakelaar
- serieschakelaar
- drukknop deurbel

- dsurbel
- mechanische ventilatie
- ventilatie systeem hoofdbediening
- periflex aansluiting t.b.v. kookplaat, niet bedraad
- aansluitpunt gas
- aansluitpunt boiler of vaatwasser, niet bedraad
- contactdoos met randzonde t.b.v. koelkast
- contactdoos met randzonde t.b.v. afzuigkap
- aansluitpunt dubbele kraan (koud- en warmwater)

- maatvoering is indicatief
- aansluitpunt kraan (koud water)
- koelkast
- vaatwasser
- wasmachine
- droger
- radiator
- MV-box
- CV-installaties
- Ventilatiesysteem regelunit

