


K4.12
BEGANE GROND, schaal 1:50

K4.13


K4.14

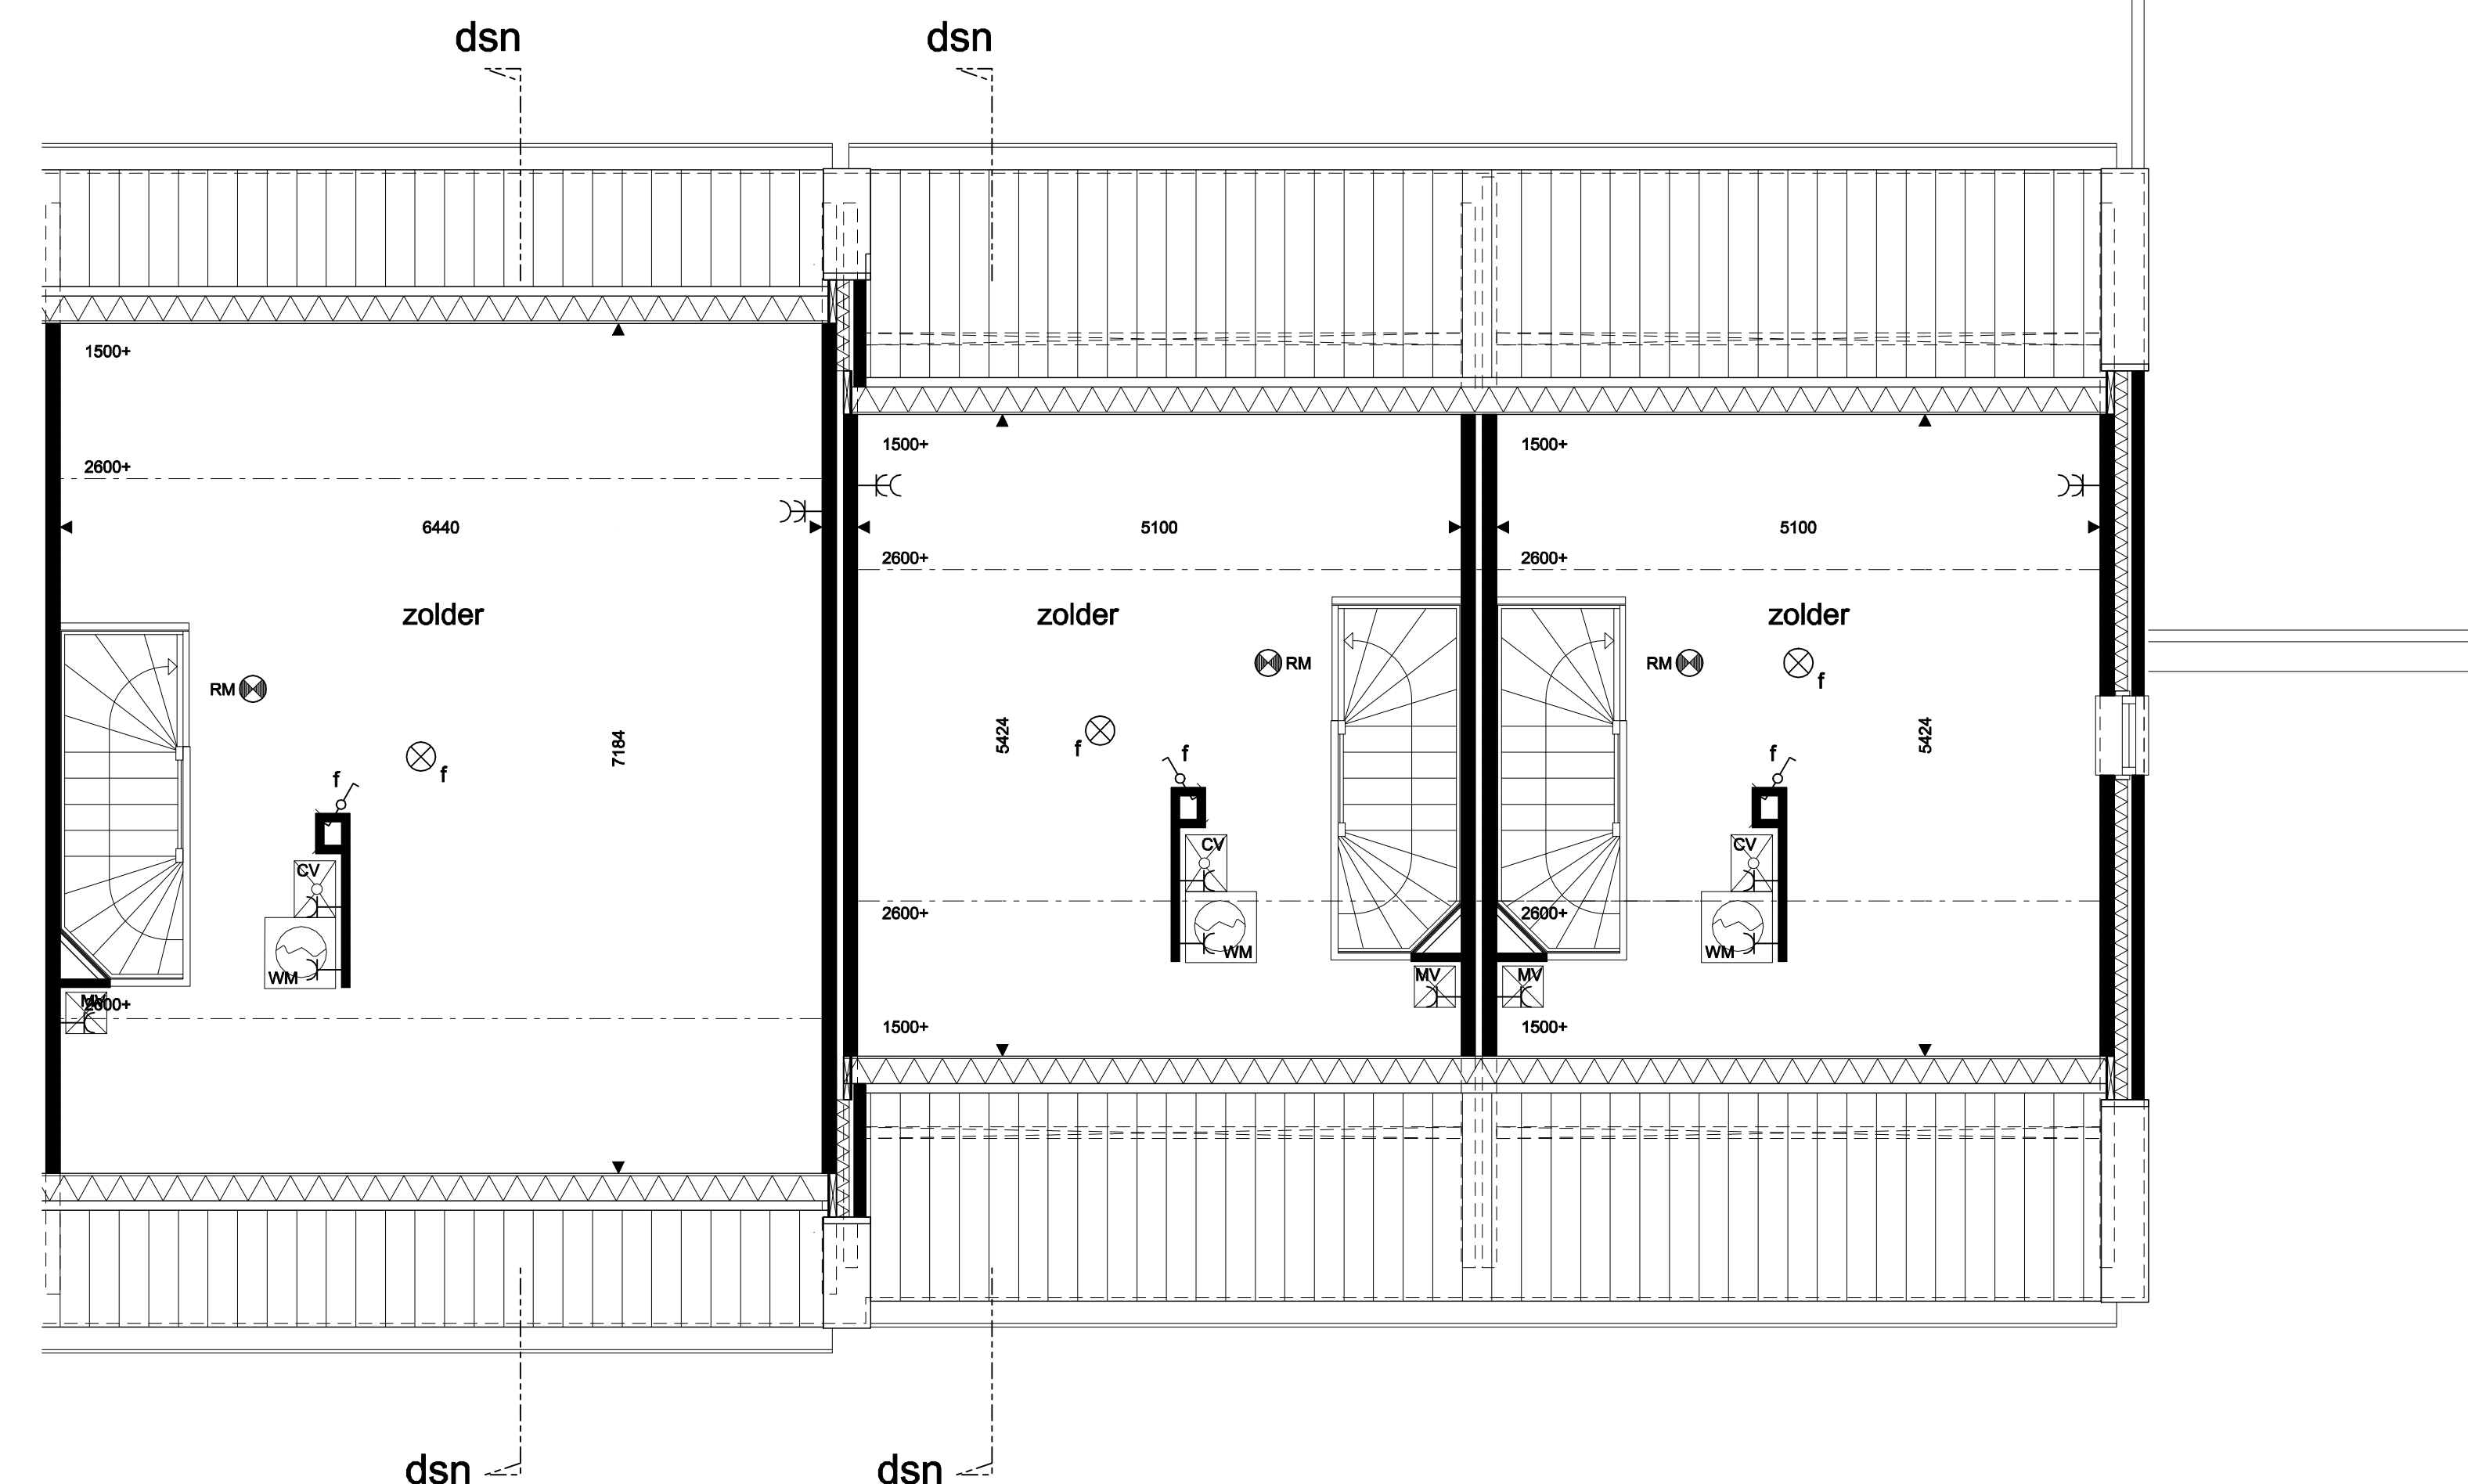

K4.12

K4.13


K4.14

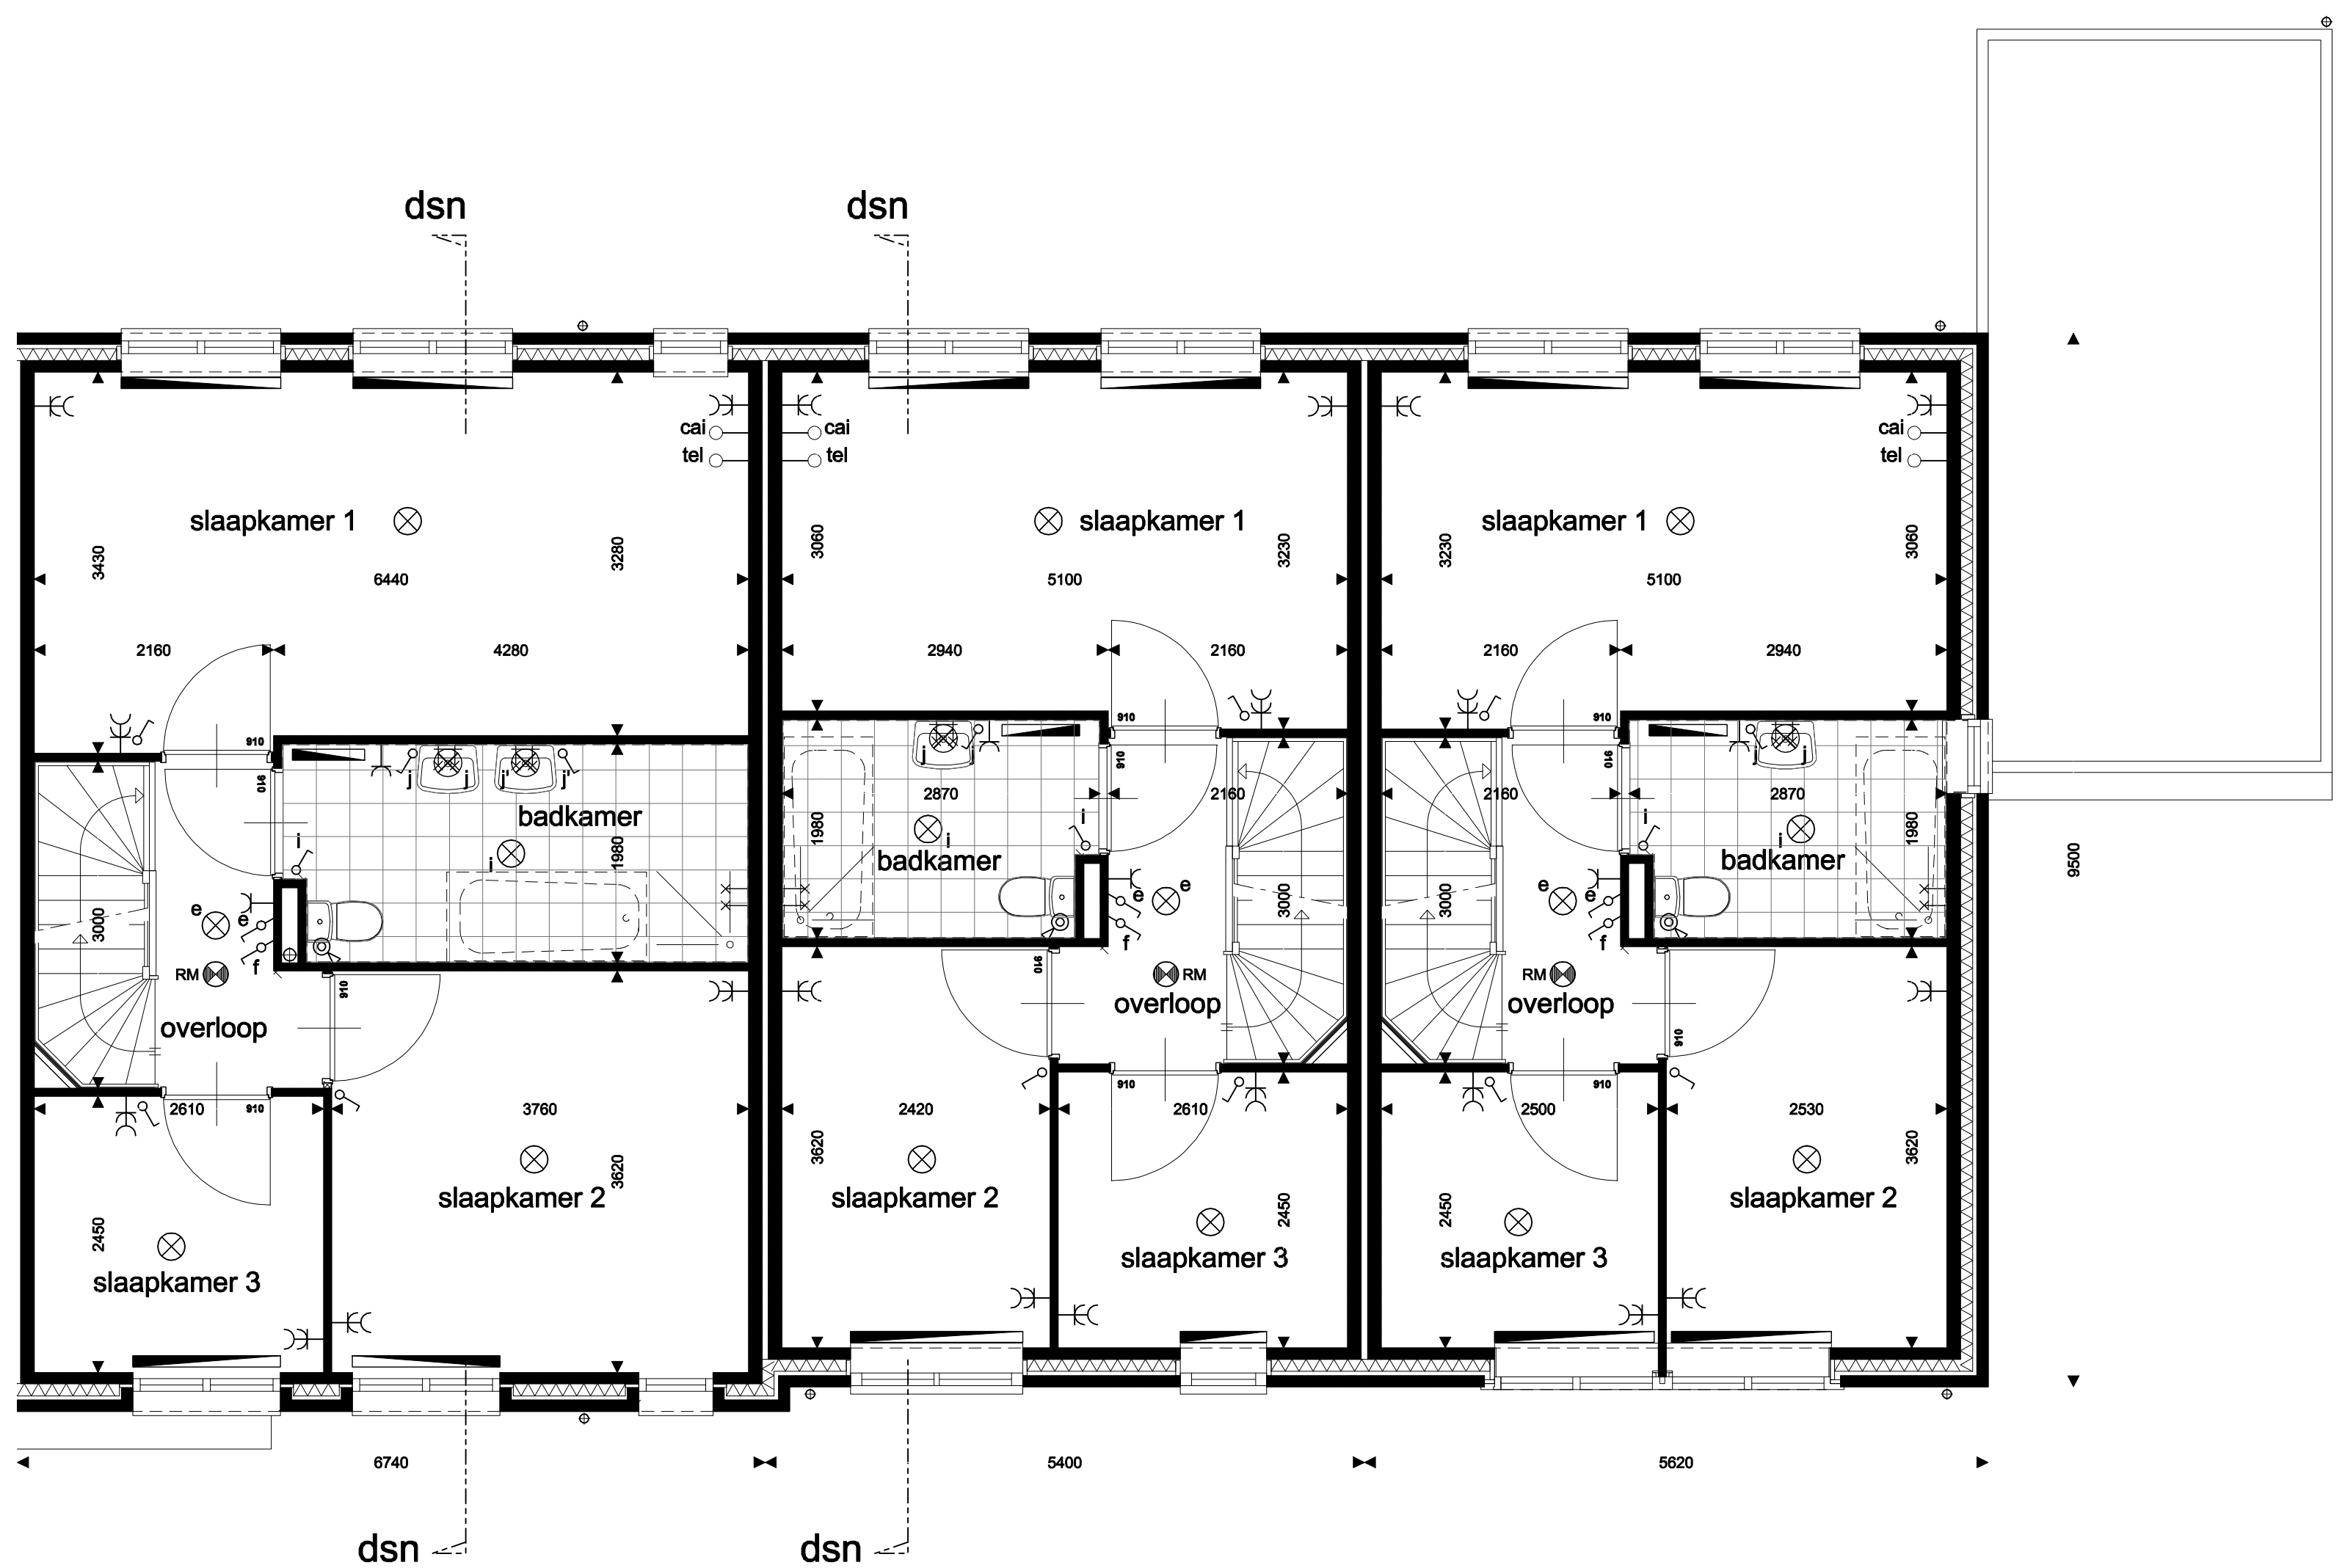


K4.12
1e VERDIEPING, schaal 1:50

K4.13


K4.14

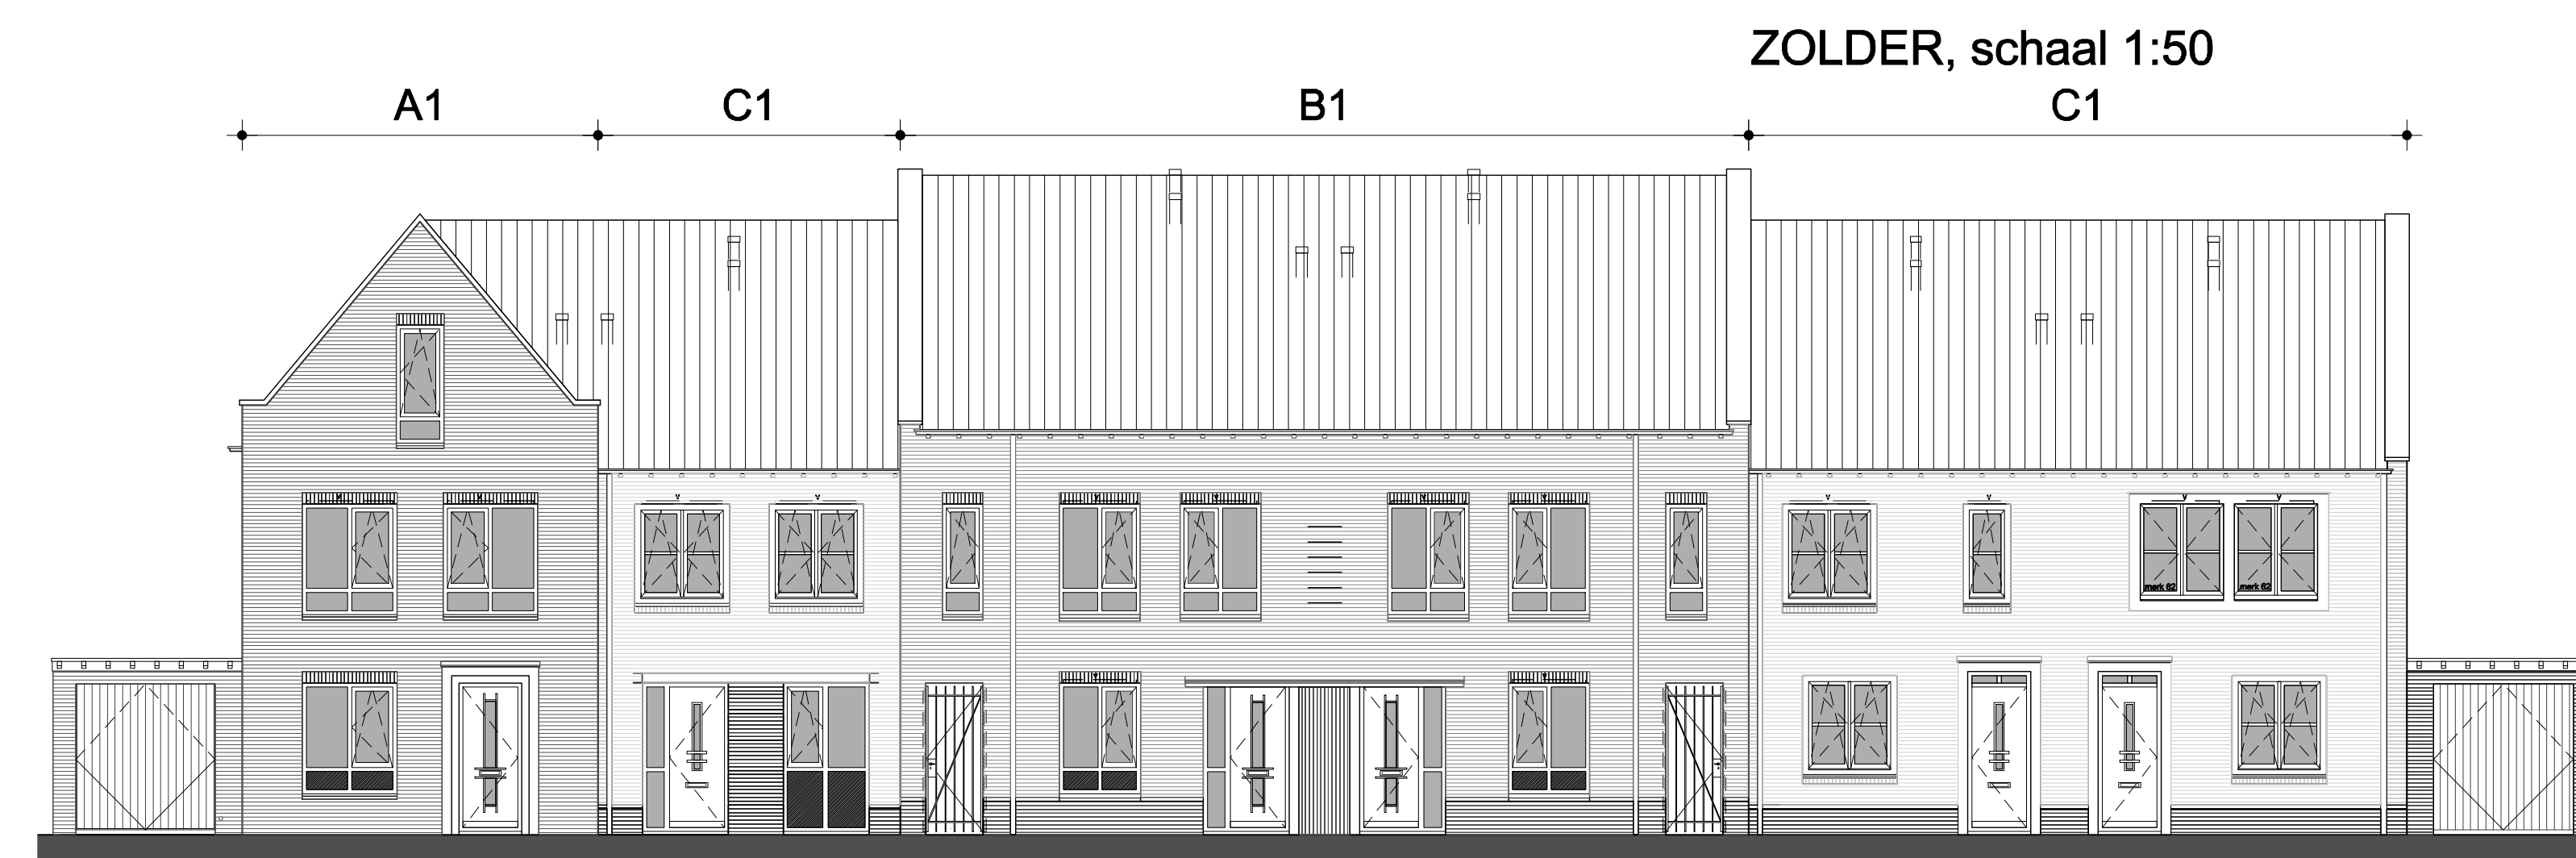


K4.09 K4.10 K4.11 K4.12 K4.13 K4.14
VOORGEVEL, schaal 1:100

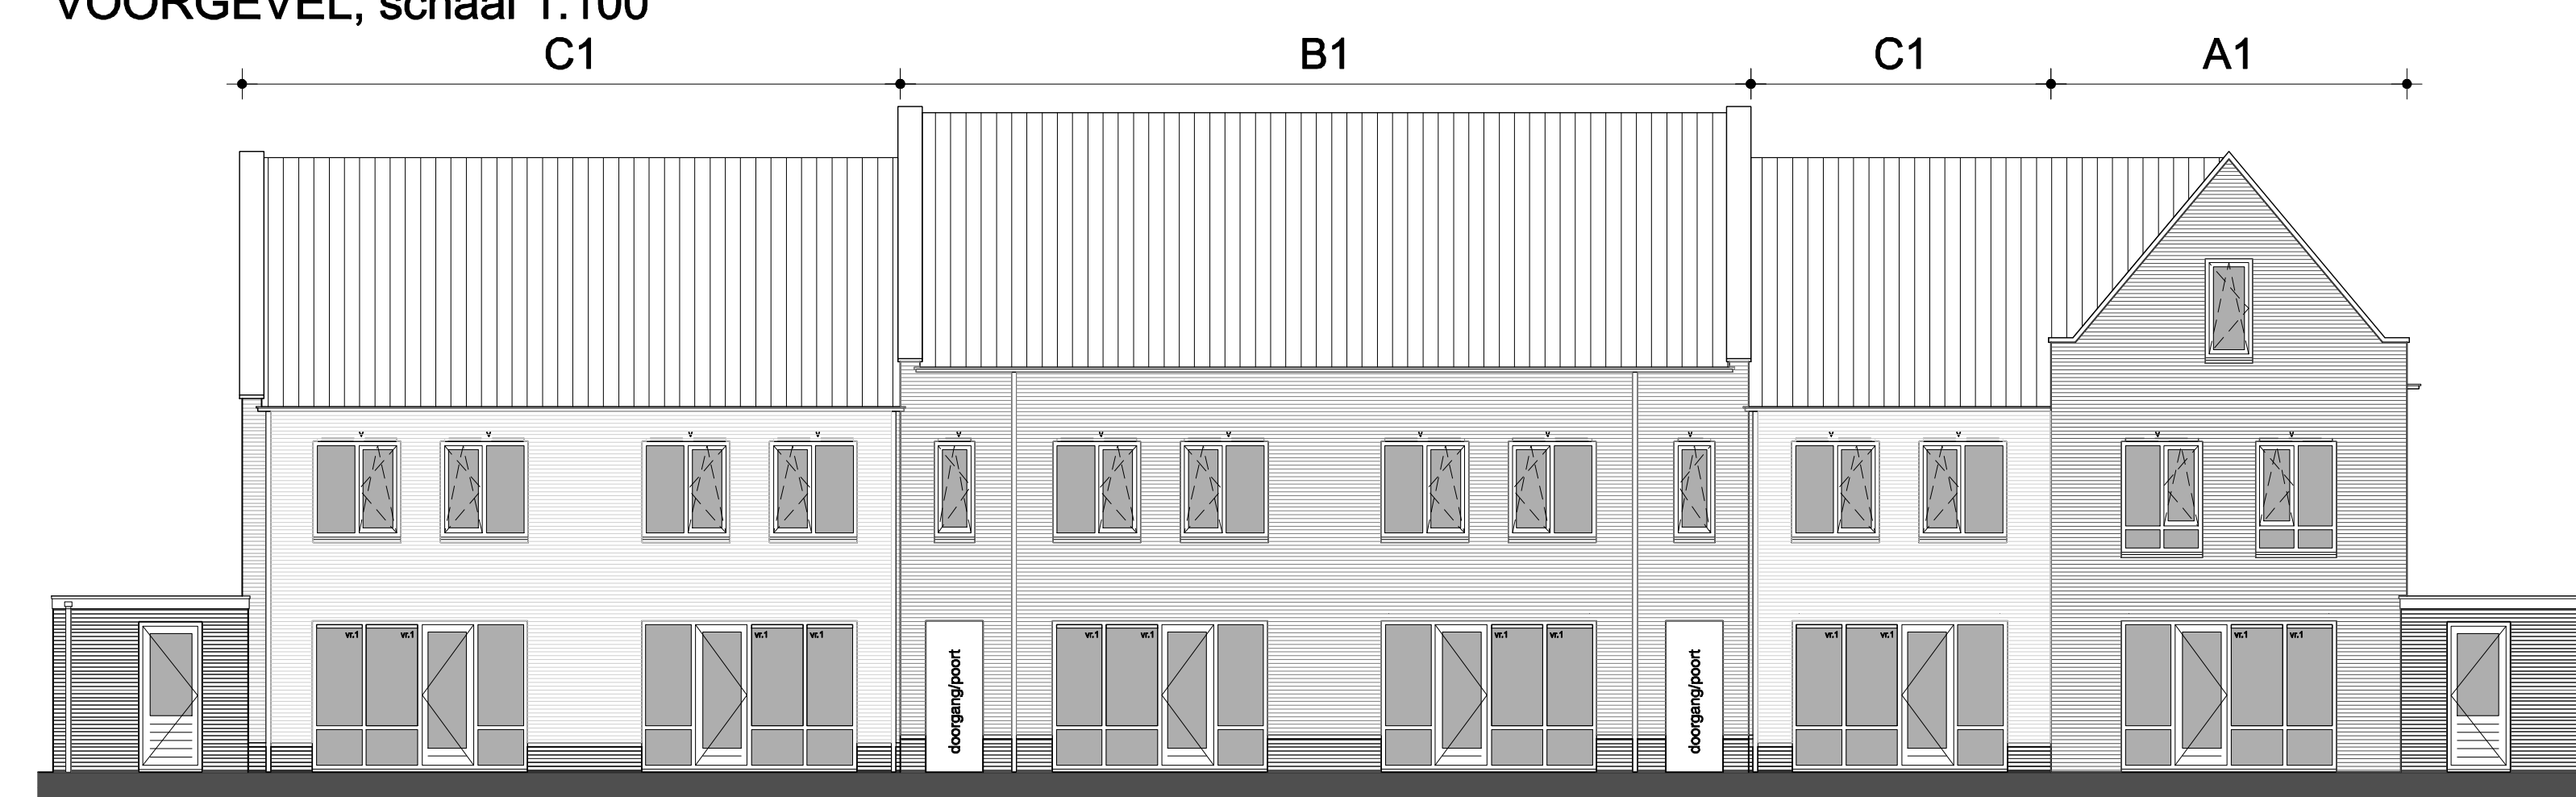


K4.14 K4.13 K4.12 K4.11 K4.10 K4.09
ACHTERGEVEL, schaal 1:100

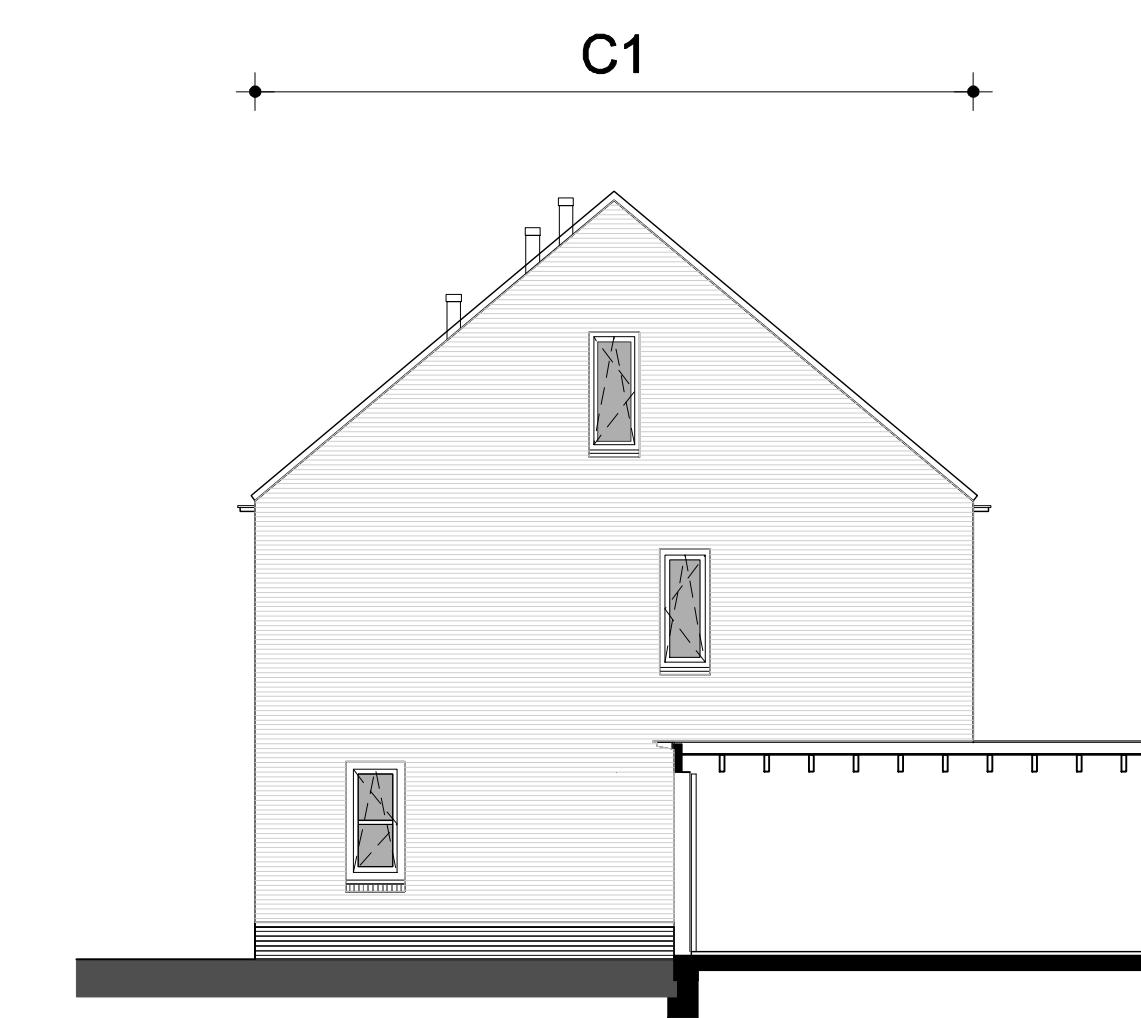


K4.14
RECHTER ZIJGEVEL, schaal 1:100

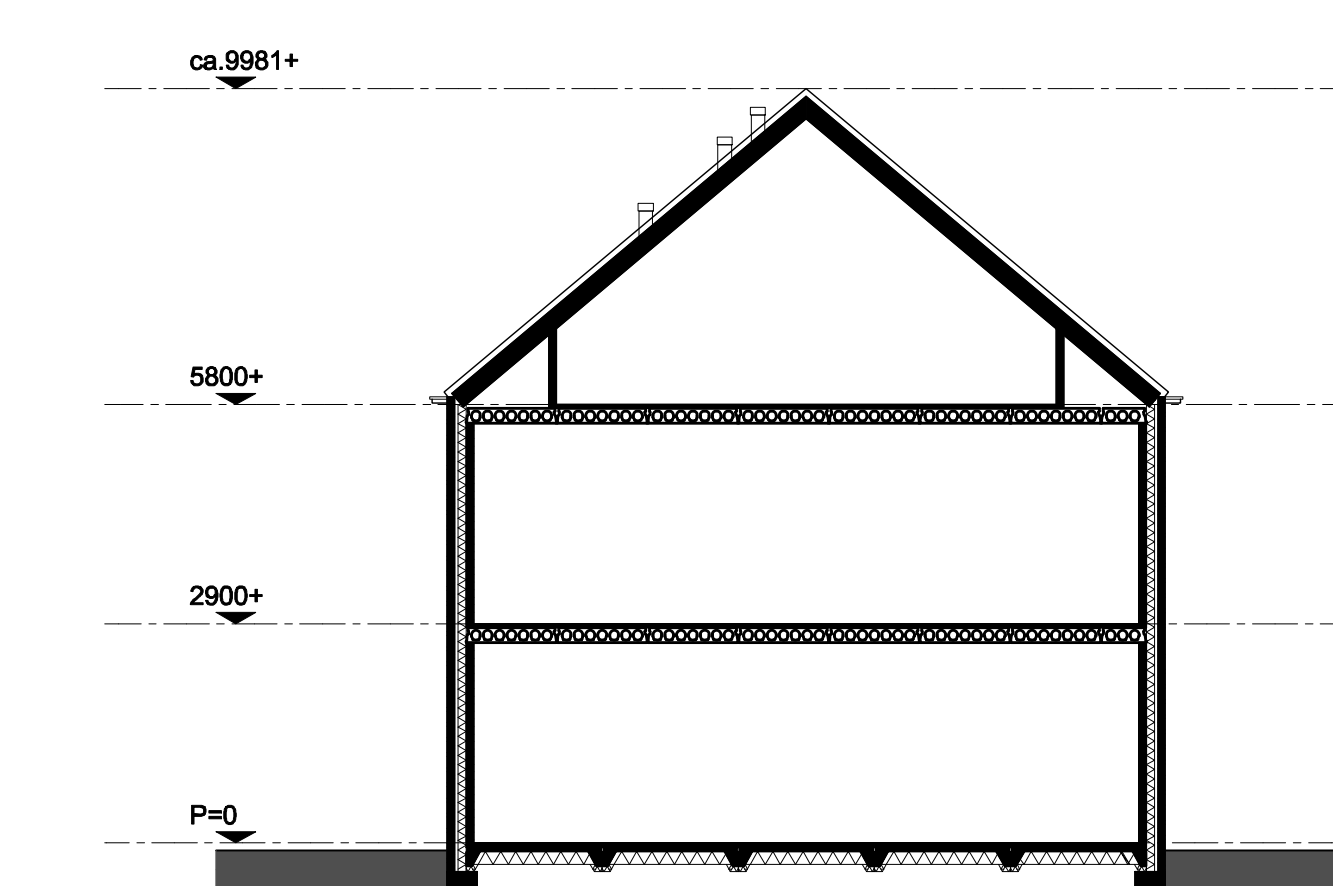

K4.13 en K4.14
DOORSNEDE, schaal 1:100

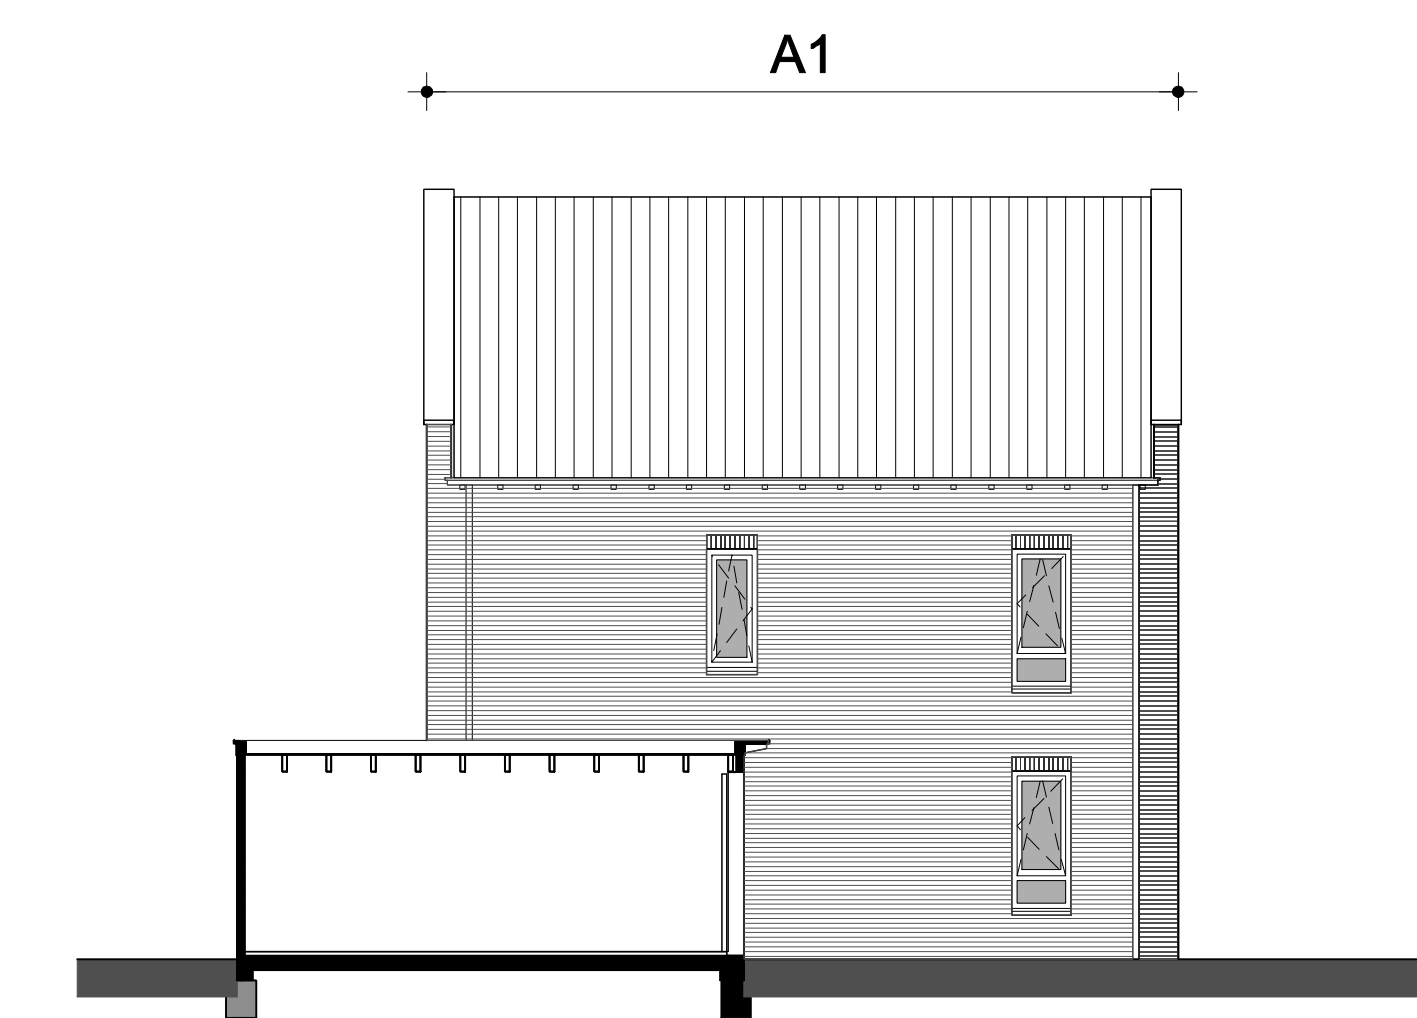

K4.09
LINKER ZIJGEVEL, schaal 1:100

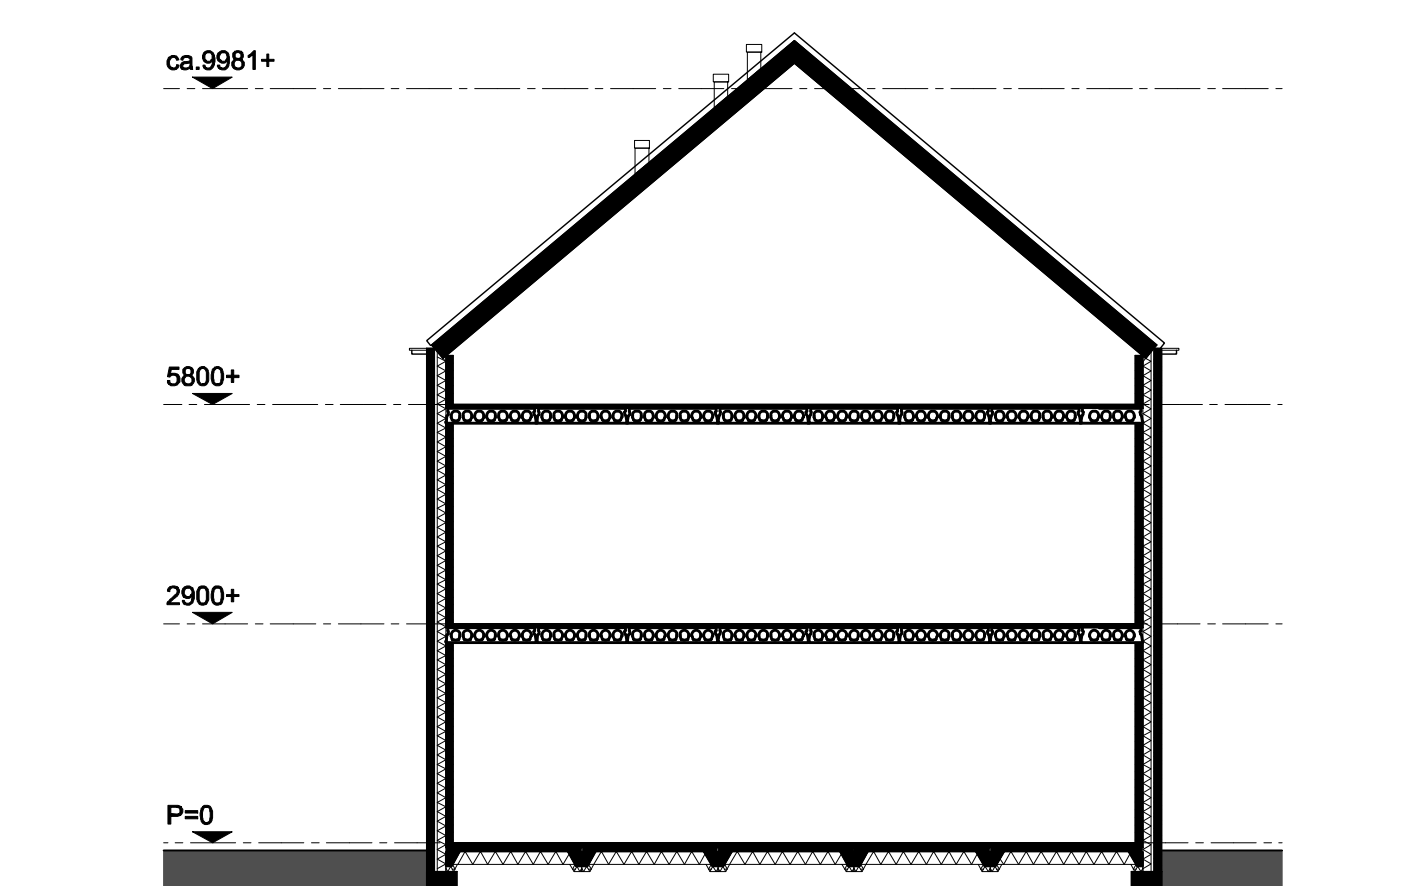

K4.11 en K4.12
DOORSNEDE, schaal 1:100

RENVOOI

Kleur en schoon metselwerk-dakpannen:	Kleurcode	gevel	gevelplint	garage	dak
K4.09	A1	Paars rood	gevelplint	Paars rood	oud zwart
K4.10	C1	Grijswit	Donker bruin-paars		oud zwart
K4.11	B1	Oranje rood	Paars rood		oud zwart
K4.13	C1	Oranje rood	Paars rood		oud zwart
K4.14	C1	Grijswit	Donker bruin-paars	Paars rood	oud zwart

VOOR POSITIE BERGINGEN ZIE BLAD VK-400
VOOR UITVOERING BERGINGEN ZIE BLAD VK-127

- kozijn zonder dorpel, voorzien van deur
- kozijn met dorpel, voorzien van deur
- vloertegels, e.e.a. waterdicht uitvoeren
- aanzicht glas
- aanzicht dicht paneel, colorbel o.p.
- aanzicht dakpannen
- aanzicht draai- en/of schuiframen en deuren
- punt driehoek is klik-/raambediening, andere zijde is scharnierzijde
- gestippeld = van je af draaiend, getrokken = naar je toe draaiend
- ventilatorrooster in kozijn
- ventilatorrooster, verborgen
- hemelwaterafvoer
- aansluitpunt telefoon, niet bedraad
- aansluitpunt telefoon, bedraad
- aansluitpunt centrale antenne, niet bedraad
- aansluitpunt centrale antenne, bedraad
- themastaat, niet bedraad
- rookmelder 230V
- aansluitpunt lichtpunt
- aansluitpunt wandschakelaar
- eenvoudige contactdoos met randaarde
- contactdoos met enkelvoudige randaarde
- wisselchakelaar
- enkelvoudige schakelaar
- seriechakelaar
- drukknop deurbel

- deurbel
- mechanische ventilatie
- Ventilatiesysteem hoofdbediening
- perilex aansluiting l.b.v. kookplaat, niet bedraad
- aansluitpunt gas
- aansluitpunt boiler of vaatwasser, niet bedraad
- contactdoos met randaarde l.b.v. koelkast
- contactdoos met randaarde l.b.v. afzuigkap
- aansluitpunt dubbele kraan (koud- en warmwater)
- aansluitpunt kraan (koud water)
- koelkast
- vaatwasser
- wasmachine
- droger
- radiator
- MV-box
- CV-installaties
- Ventilatiesysteem regelunit

- maatvoering is indicatief

