




BEGANE GROND, schaal 1:50

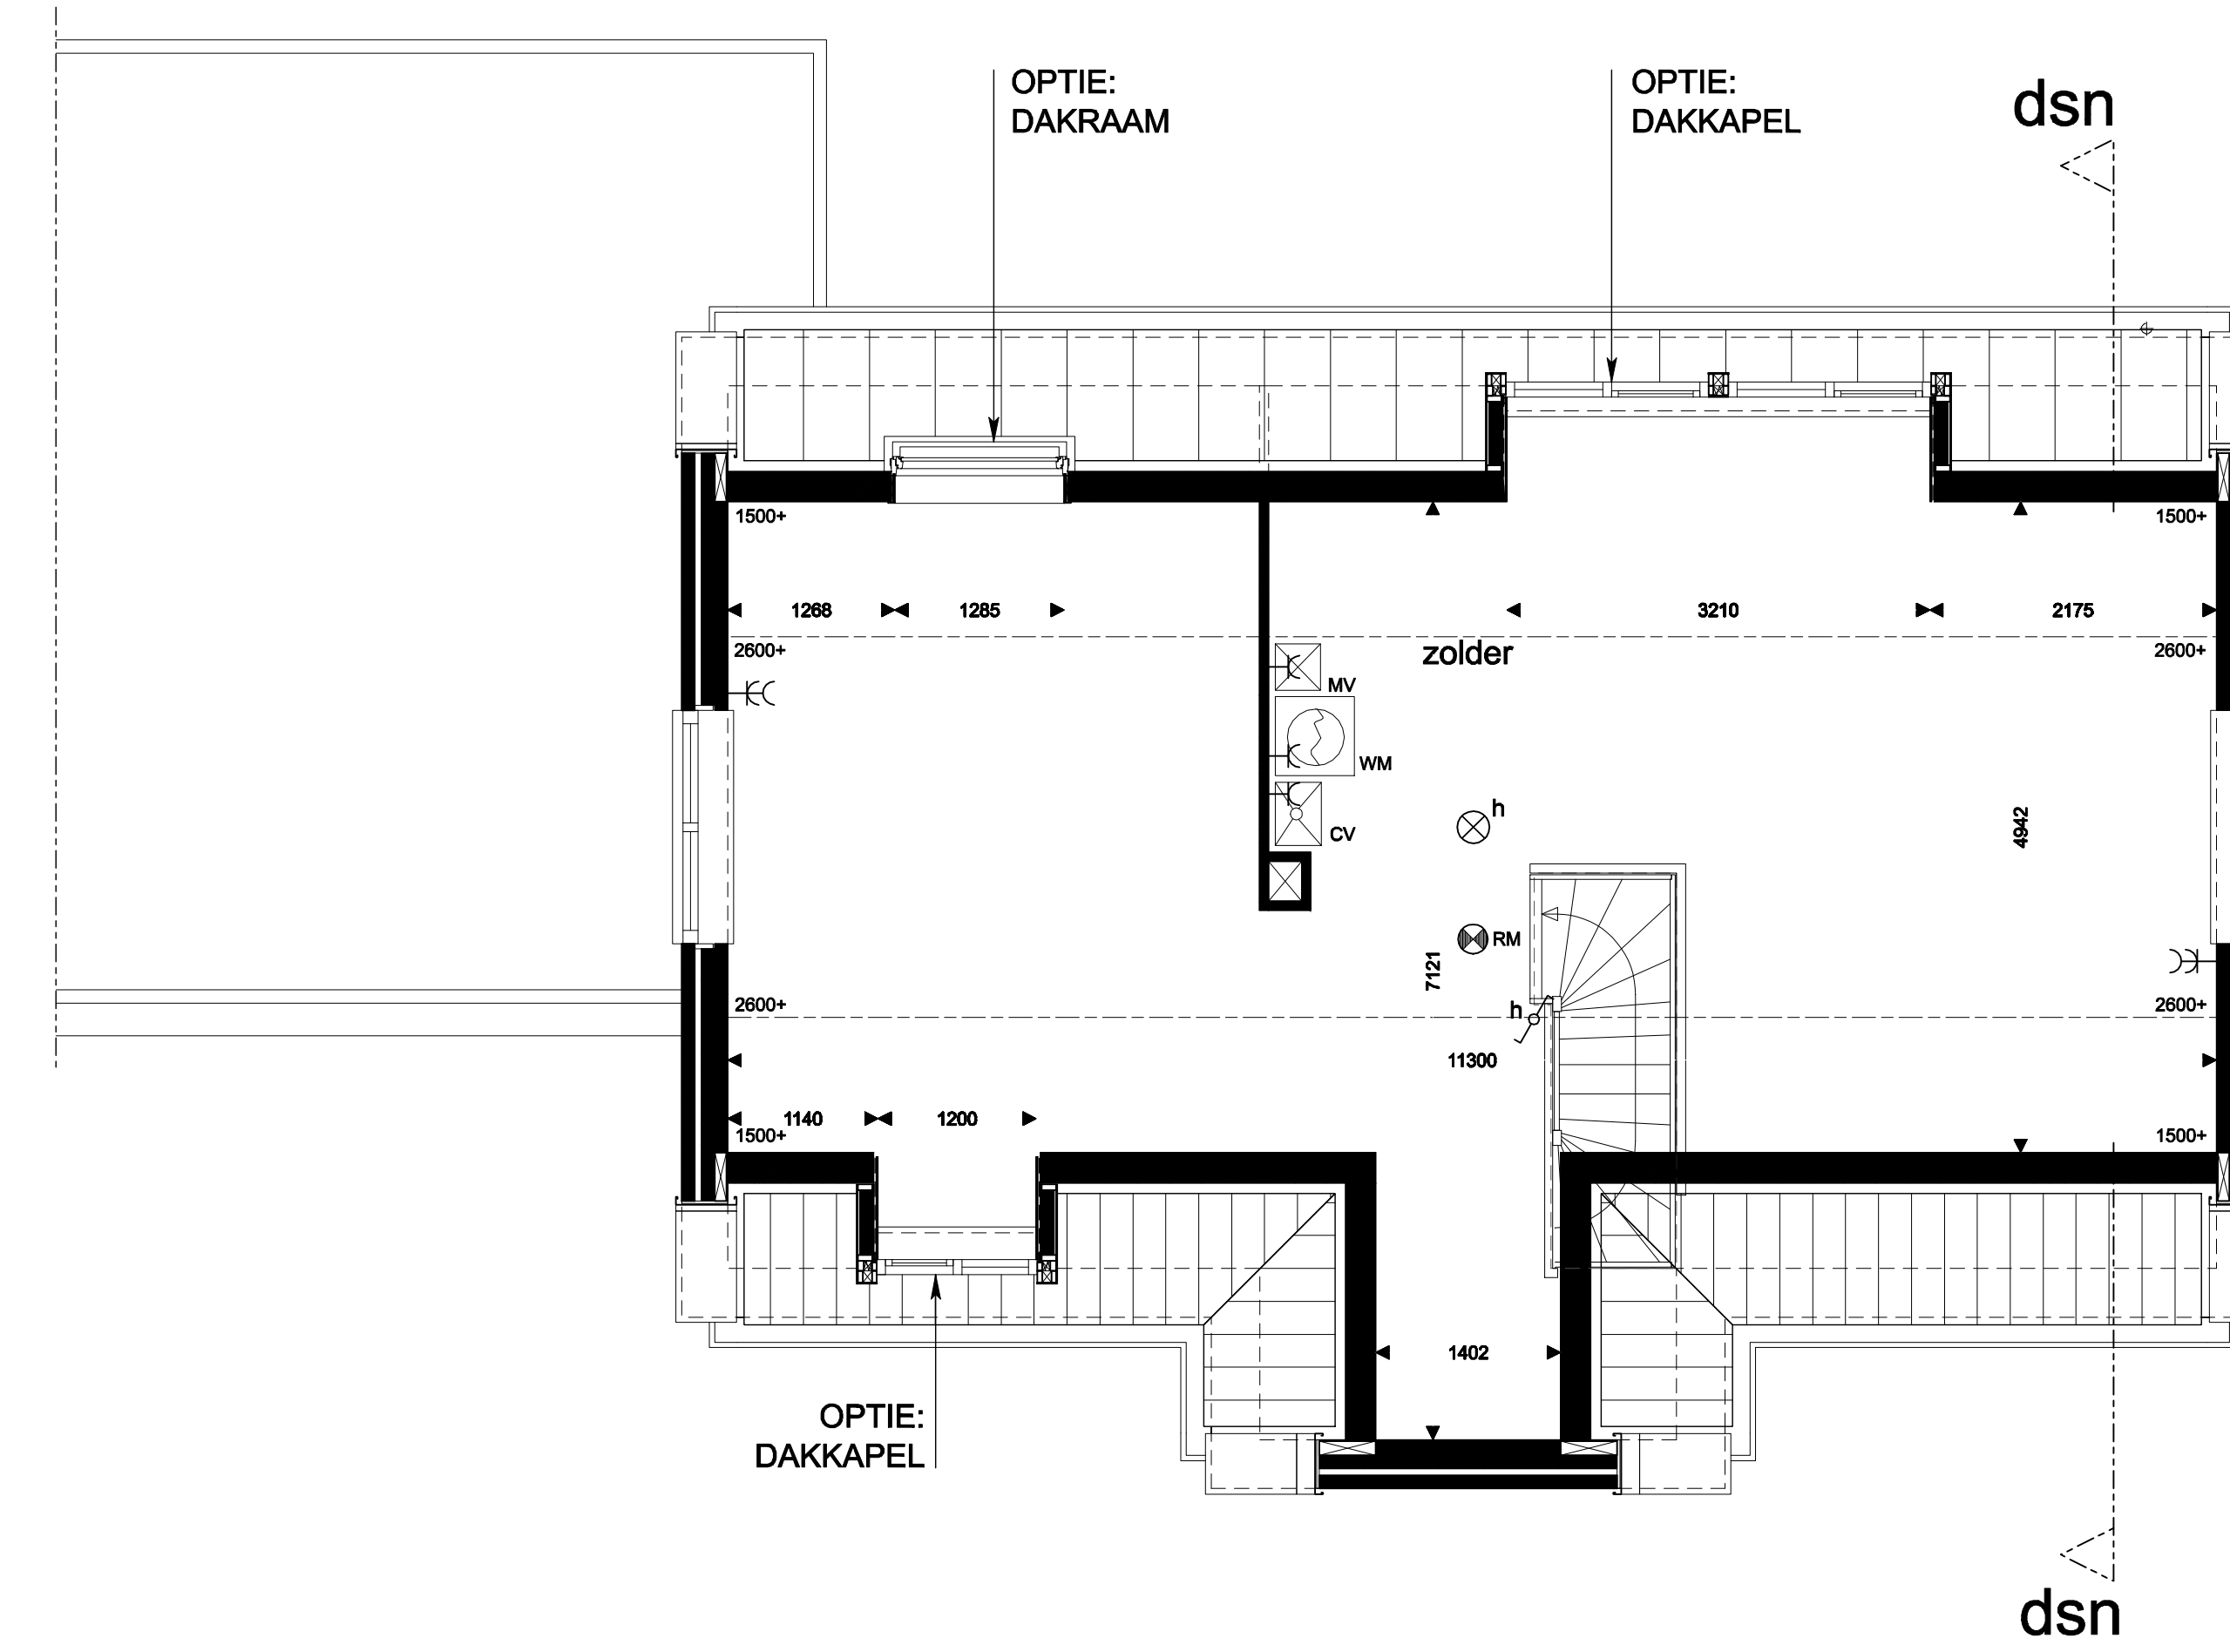


ZOLDER, schaal 1:50

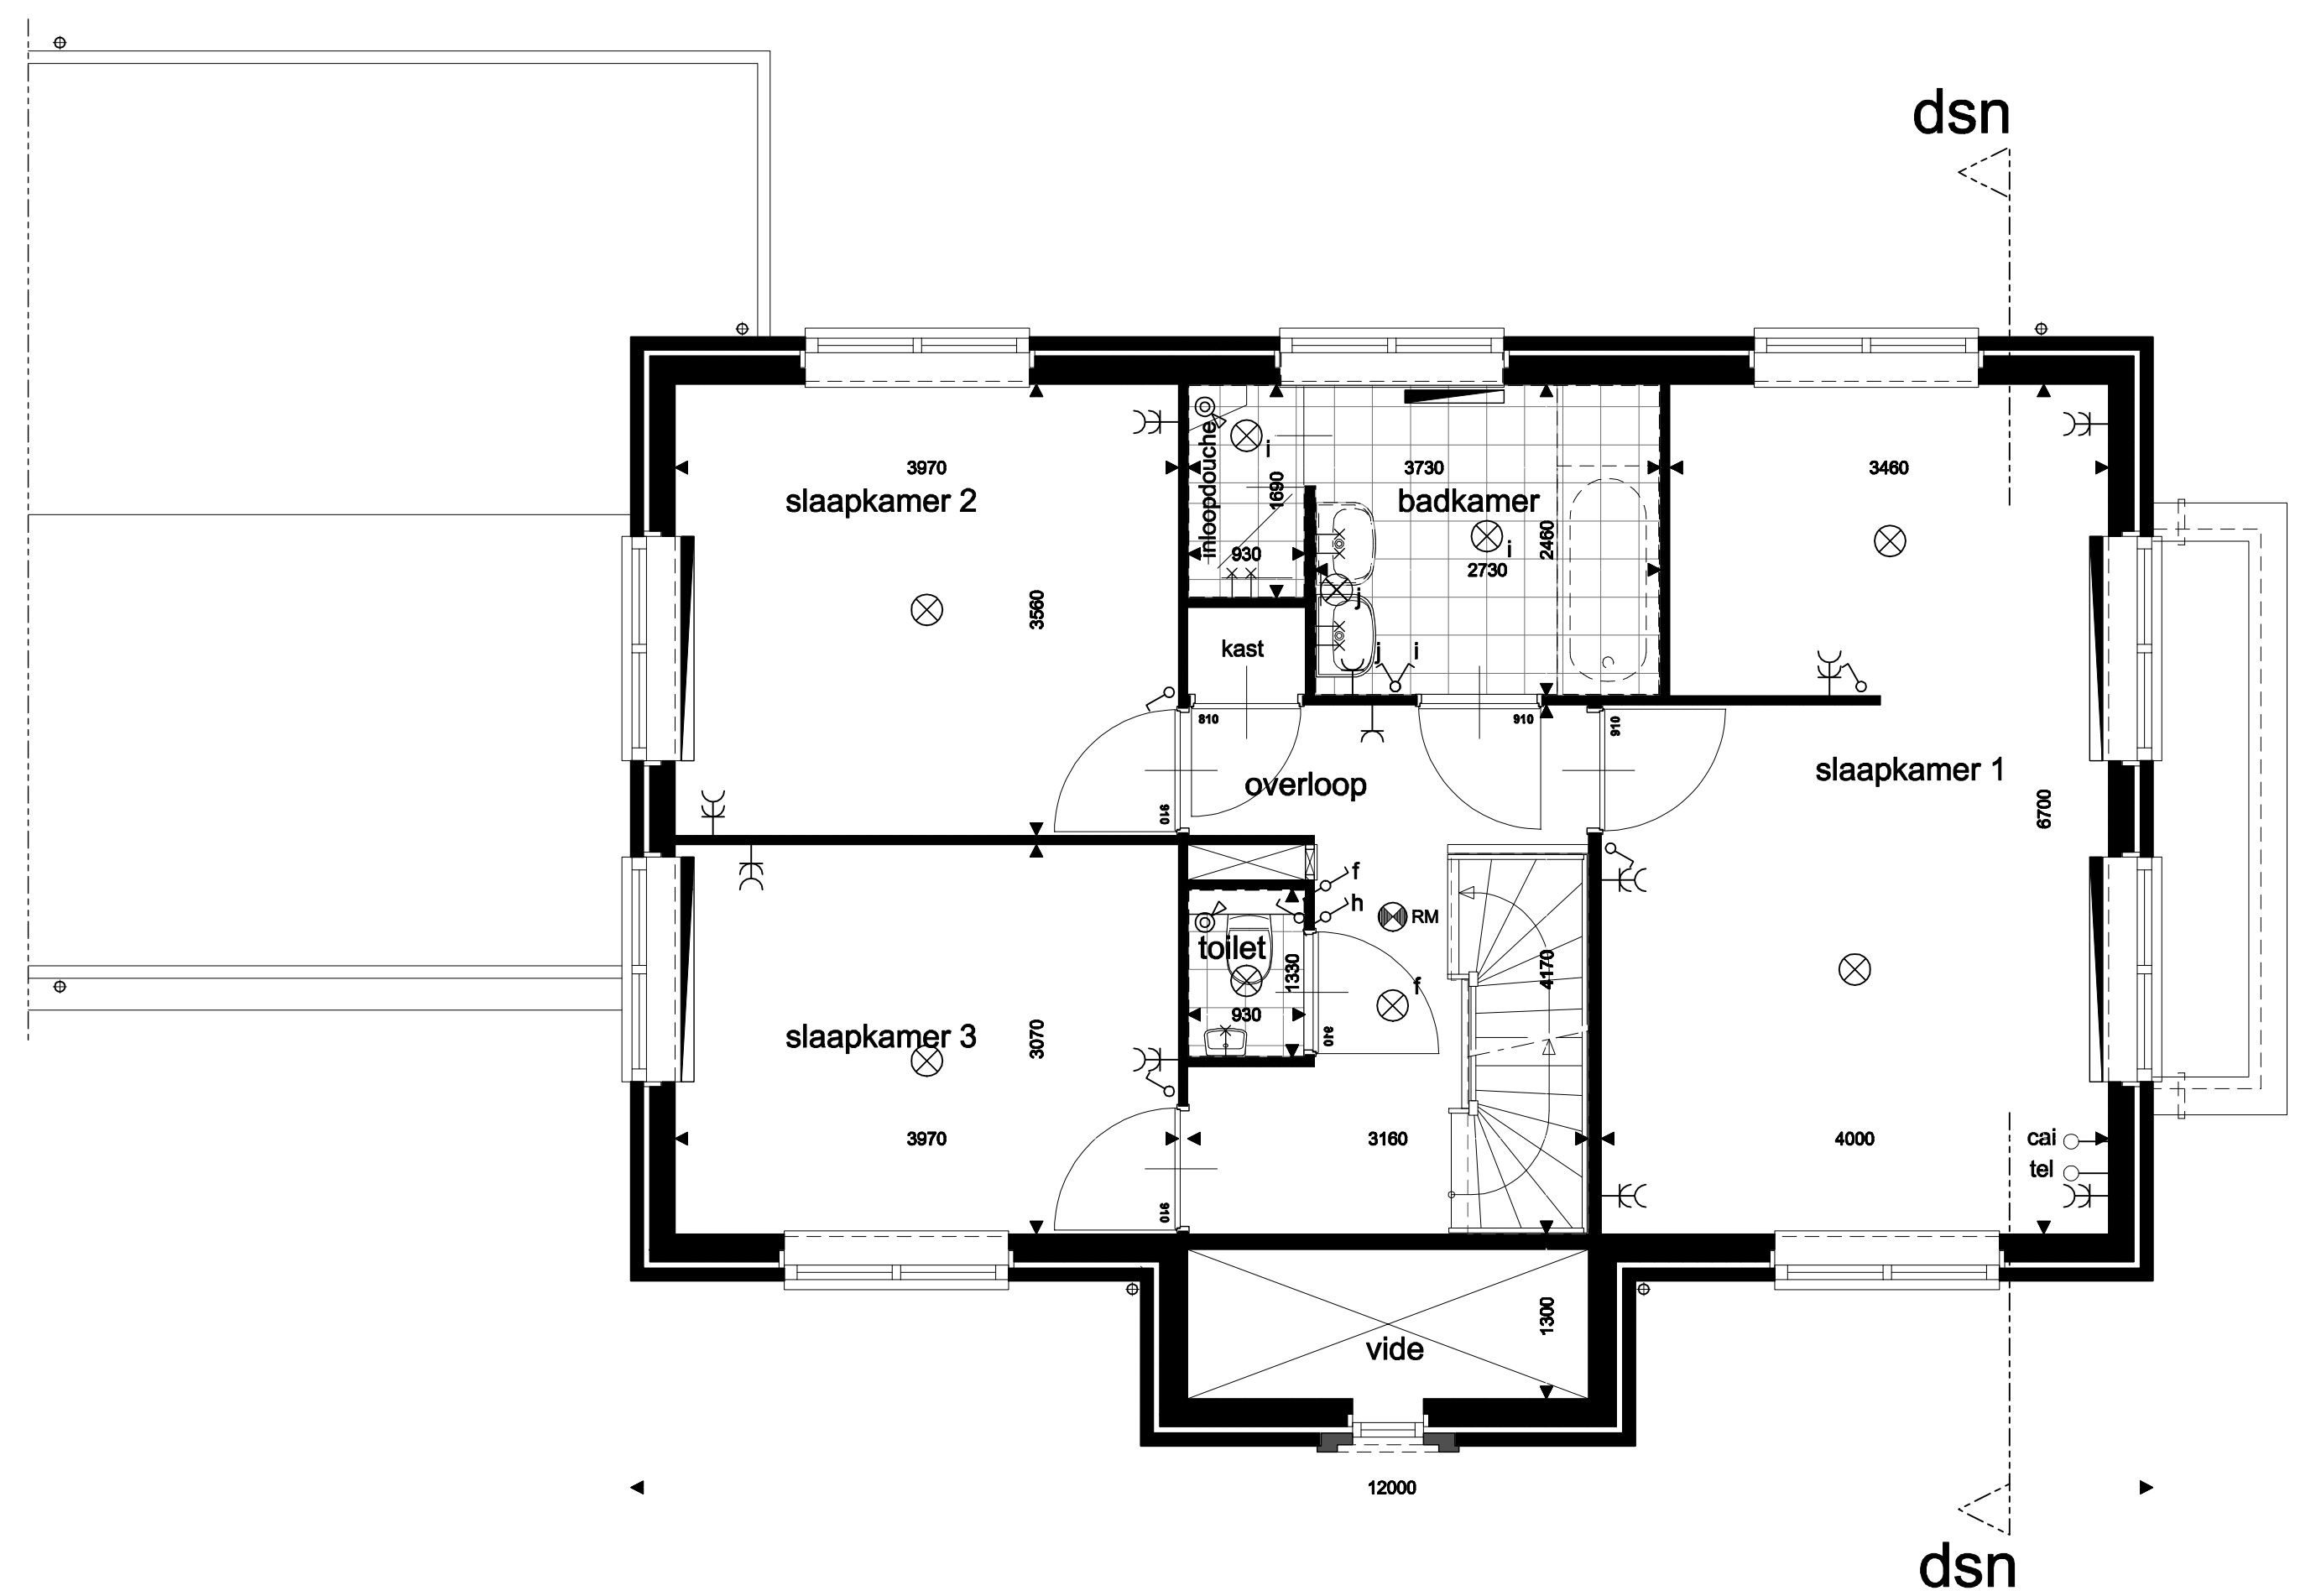


1e VERDIEPING, schaal 1:50

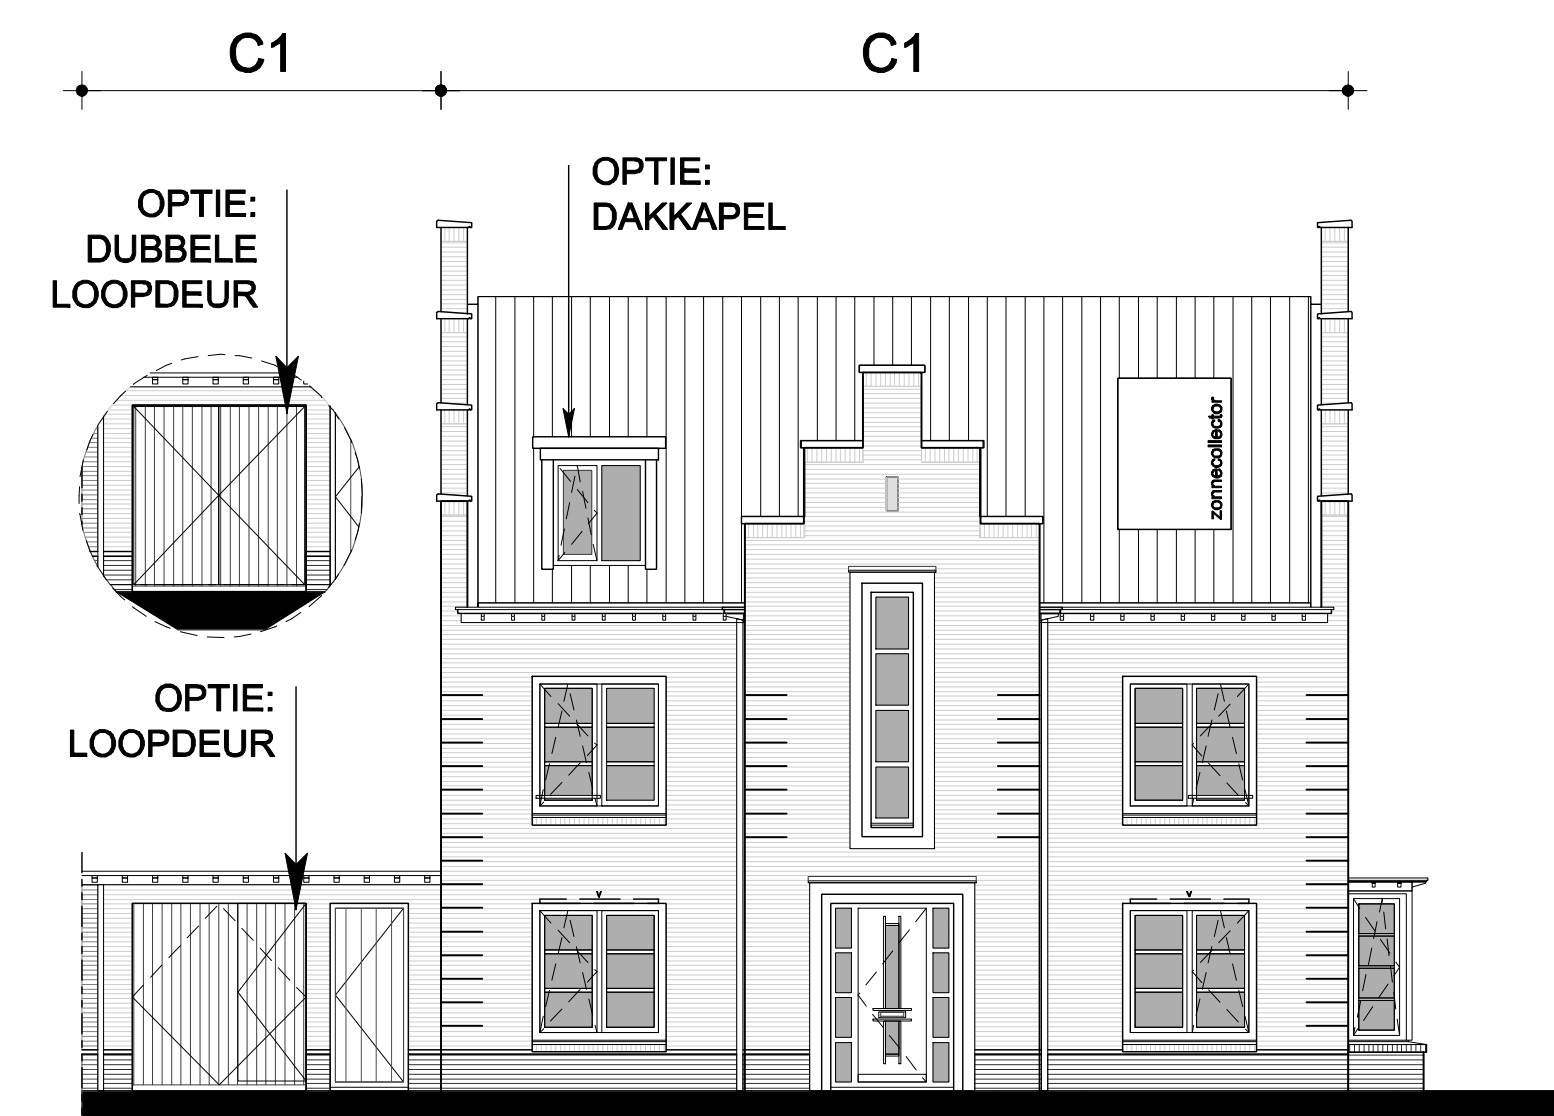


VOORGEVEL, schaal 1:100

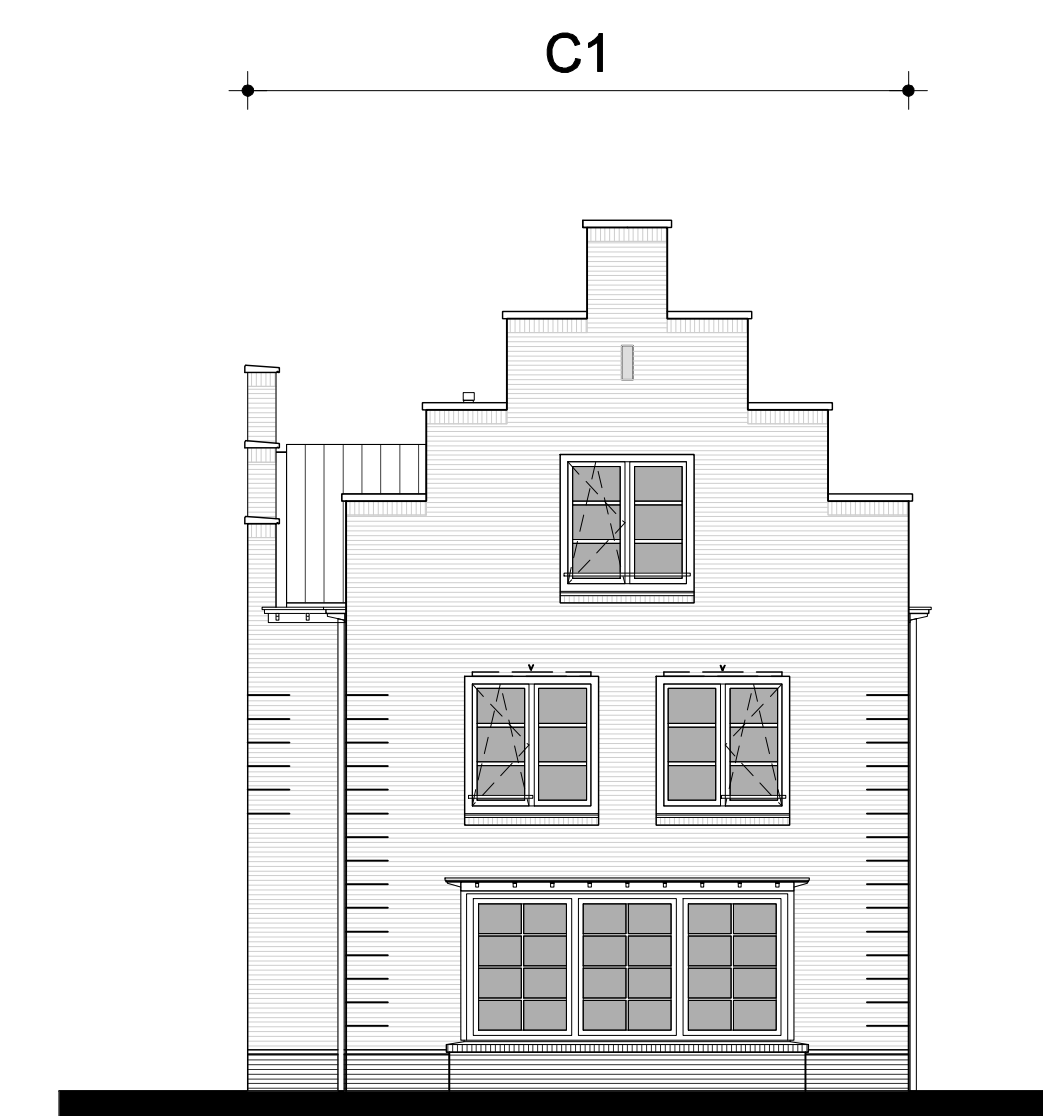


RECHTER ZIJGEVEL, schaal 1:100

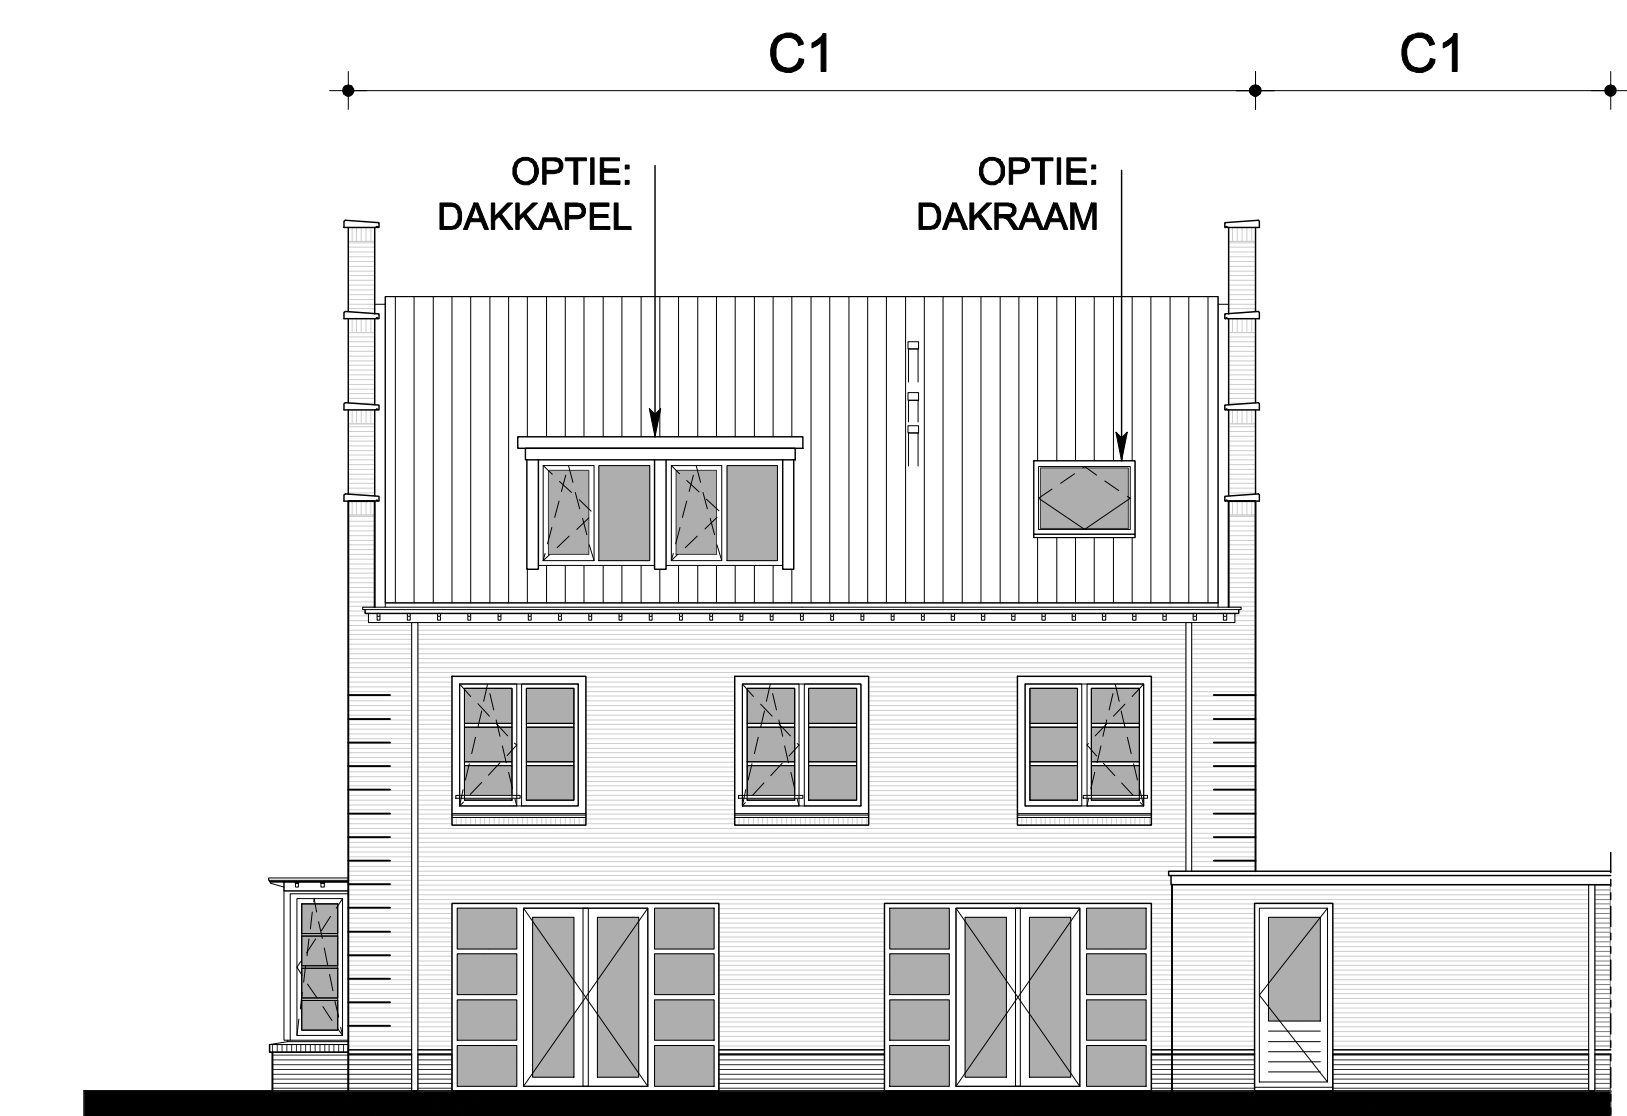

ACHTERGEVEL, schaal 1:100

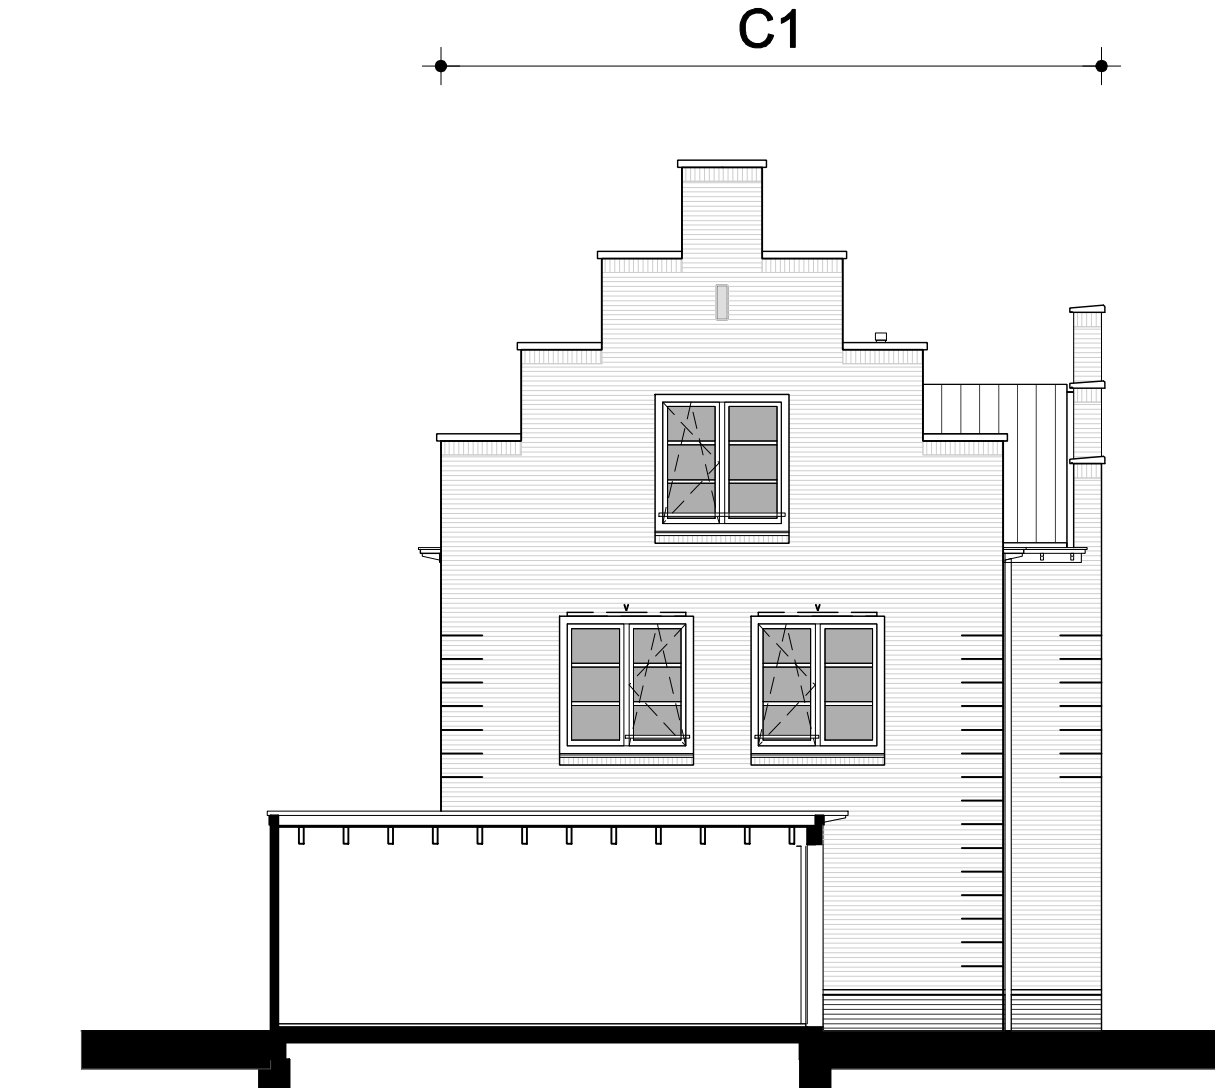


LINKER ZIJGEVEL, schaal 1:100

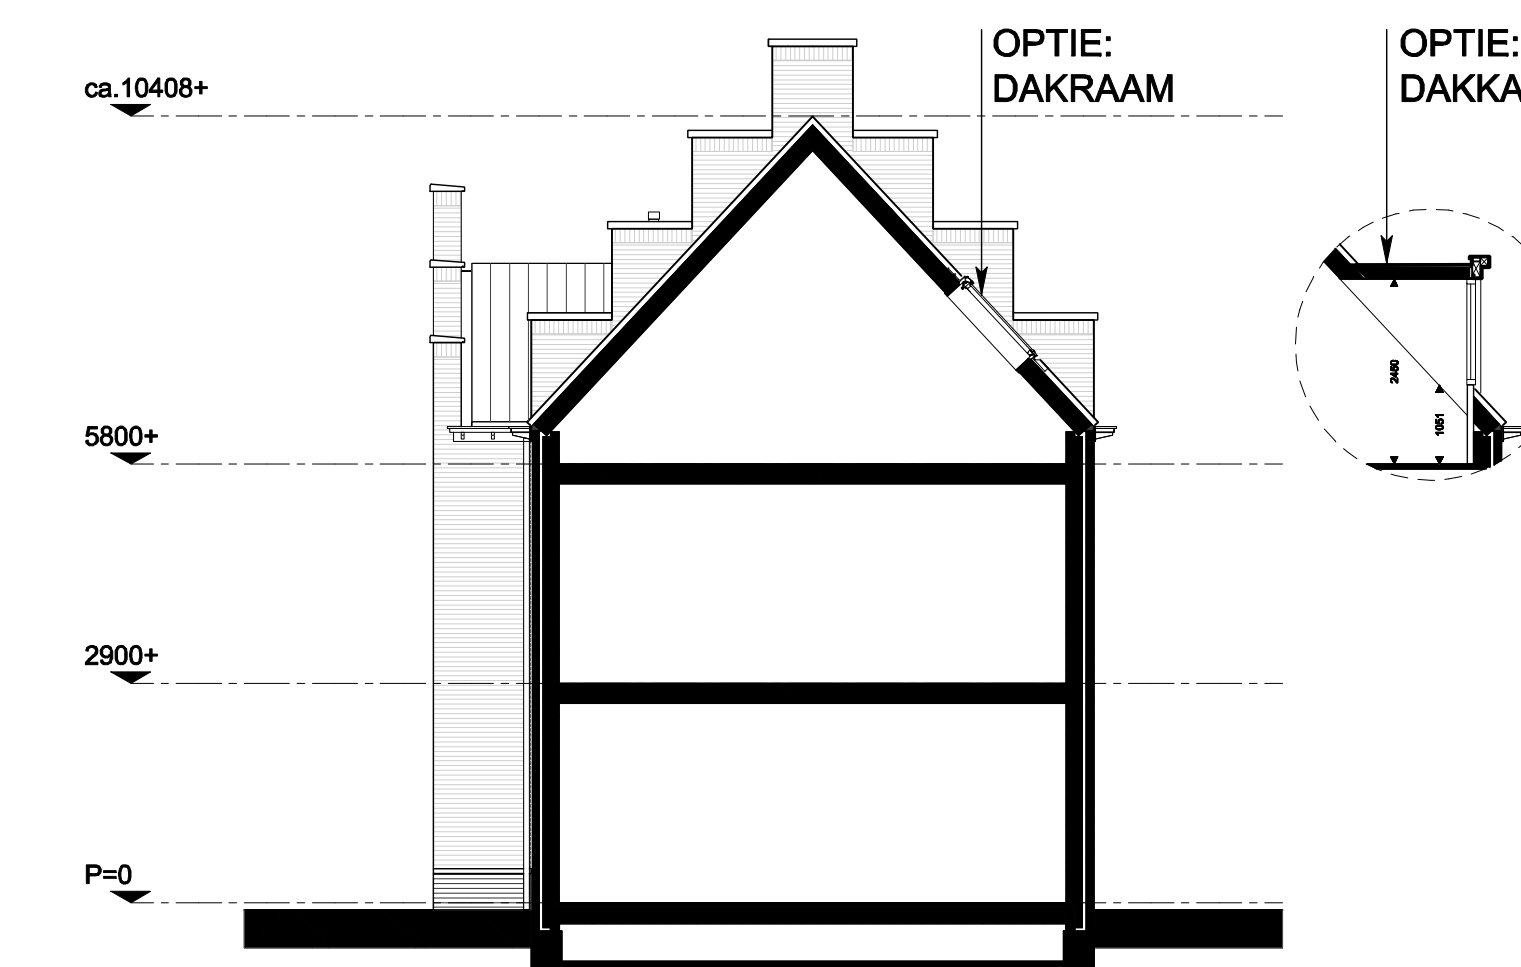

DOORSNEDE, schaal 1:100

RENVOOI

<ul style="list-style-type: none"> - Optie: dakkapel - Optie: dakraam - Optie: loopdeur (garage) - Optie: dubbele loopdeur (garage) 	<table border="1"> <thead> <tr> <th colspan="5">Kleuren schoon metselwerk-dakpannen:</th> </tr> <tr> <th>kavelnr.</th> <th>Kleurcode</th> <th>gevel</th> <th>gevelplint</th> <th>garage</th> <th>gevelplint (garage)</th> <th>dak</th> </tr> </thead> <tbody> <tr> <td>K4.16</td> <td>C1</td> <td>Grijswit</td> <td>Donkerbruin paars</td> <td>Grijswit</td> <td>Donkerbruin paars</td> <td>oud zwart</td> </tr> </tbody> </table>	Kleuren schoon metselwerk-dakpannen:					kavelnr.	Kleurcode	gevel	gevelplint	garage	gevelplint (garage)	dak	K4.16	C1	Grijswit	Donkerbruin paars	Grijswit	Donkerbruin paars	oud zwart	<ul style="list-style-type: none"> kozij zonder dorpel, voorzien van deur kozij met dorpel, voorzien van deur vloertegels, e.e.a. waterdicht uitvoeren aanzicht glas aanzicht dicht paneel, colorbel o.g. aanzicht dakpannen 	<ul style="list-style-type: none"> aanzicht draairichting ramen en deuren - punt driehoek is klink-/ raambediening, andere zijde is schamierzijde - gestippeld = van je af draaiend, getrokken = naar je toe draaiend ventilatorcoaster in kozijn ventilatorcoaster, verborgen hemelwaterafvoer tel tel cal cal aansluitpunt telefoon, niet bedraad aansluitpunt telefoon, bedraad aansluitpunt centrale antenne, niet bedraad aansluitpunt centrale antenne, bedraad 	<ul style="list-style-type: none"> TH RM thermostaat, niet bedraad rookmelder 230V aansluitpunt lichtpunt aansluitpunt wandarmatuur tweevoudige contactdoos met randaarde contactdoos met enkelvoudige randaarde wisselschakelaar enkelvoudige schakelaar serieschakelaar drukknop deurbel 	<ul style="list-style-type: none"> deurbel mechanische ventilatie Ventilatiesysteem hoofdbediening perlex aansluiting l.b.v. kookplaat, niet bedraad aansluitpunt gas aansluitpunt boiler of vaatwasser, niet bedraad contactdoos met randaarde l.b.v. koelkast contactdoos met randaarde l.b.v. afzuigkap aansluitpunt dubbele kraan (koud- en warmwater) 	<ul style="list-style-type: none"> maatvoering is indicatief aansluitpunt kraan (koud water) koelkast vaatwasser wasmachine droger radiator MV-box CV-installaties Ventilatiesysteem regelunit
Kleuren schoon metselwerk-dakpannen:																									
kavelnr.	Kleurcode	gevel	gevelplint	garage	gevelplint (garage)	dak																			
K4.16	C1	Grijswit	Donkerbruin paars	Grijswit	Donkerbruin paars	oud zwart																			



Rengerswetering
waterrijk wonen

geesink weusten architecten

T 024 445 8372
F 024 445 8332
E info@geesinkweusten.nl

project: Woningbouwplan "Rengerswetering" te Bunschoten

onderdeel: Opties vrijstaande woning K4.16

schaal: 1:50 / 1:100 datum: 11-07-2011 status: definitief

wjz. n.: 17-08-2011 wjz. c.: project nr.: 07-1342

wjz. b.: 09-09-2011 wjz. d.: tek. nr.: VK-420.2.0