

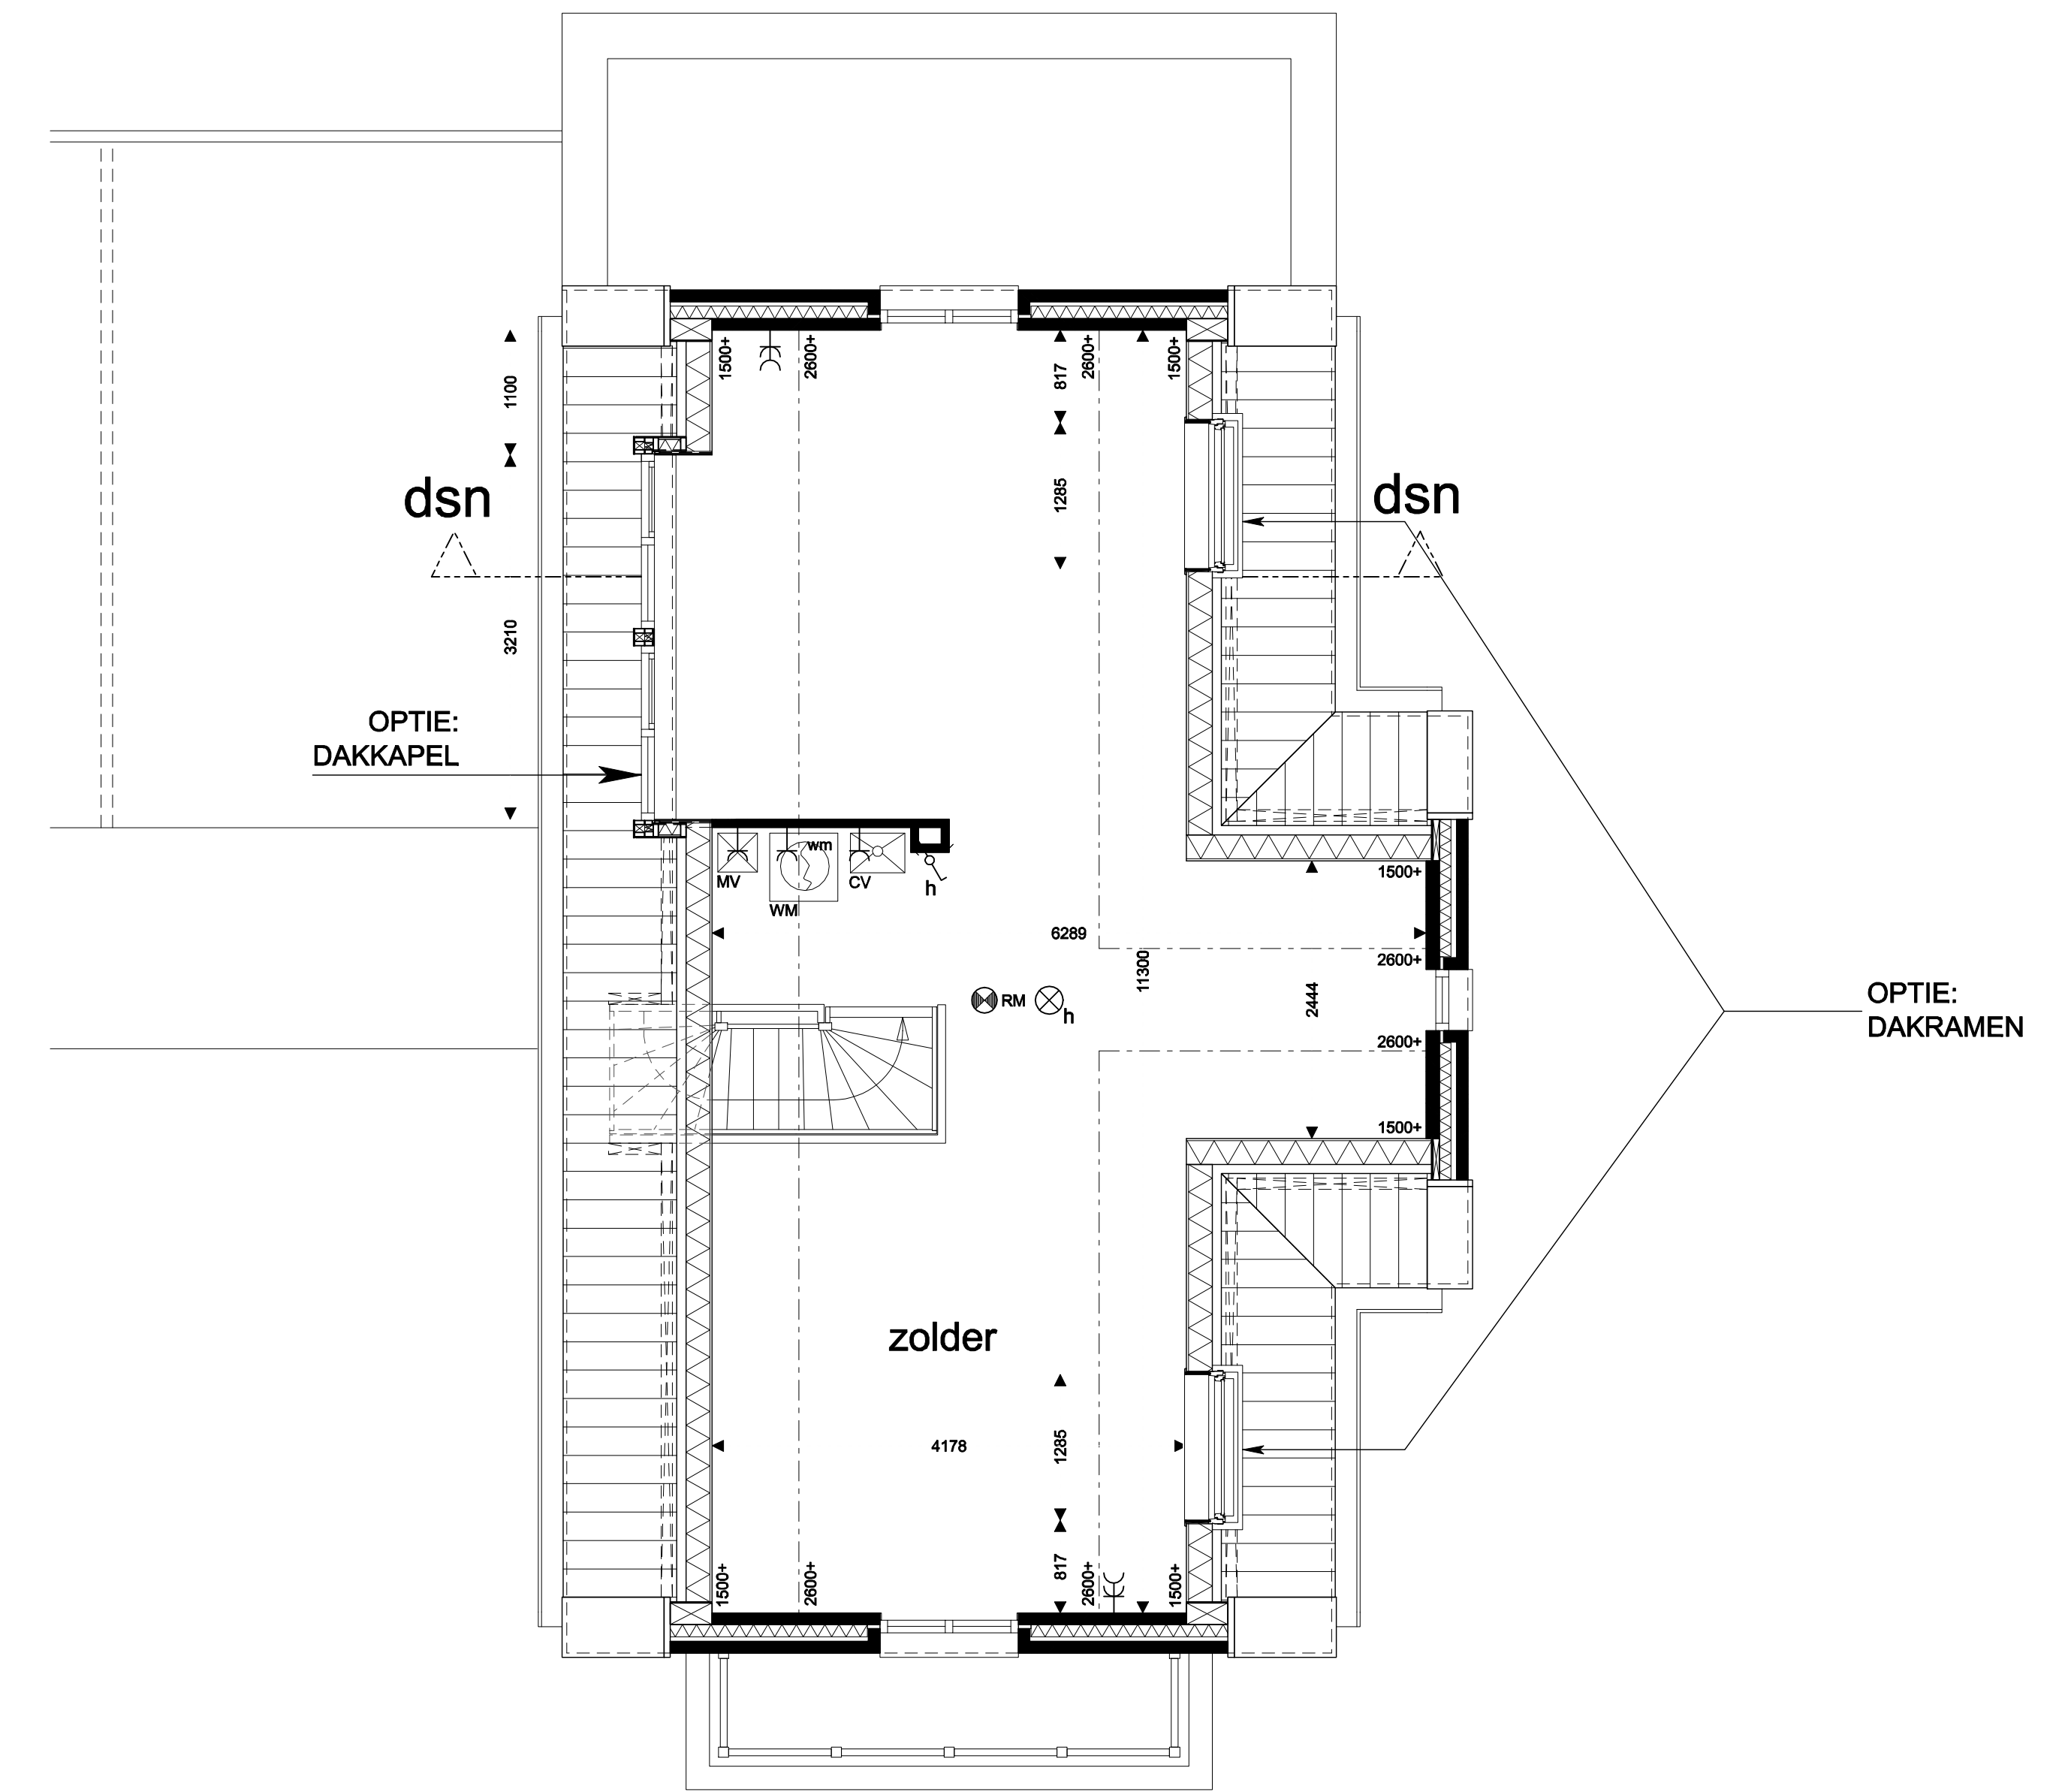



BEGANE GROND, schaal 1:50

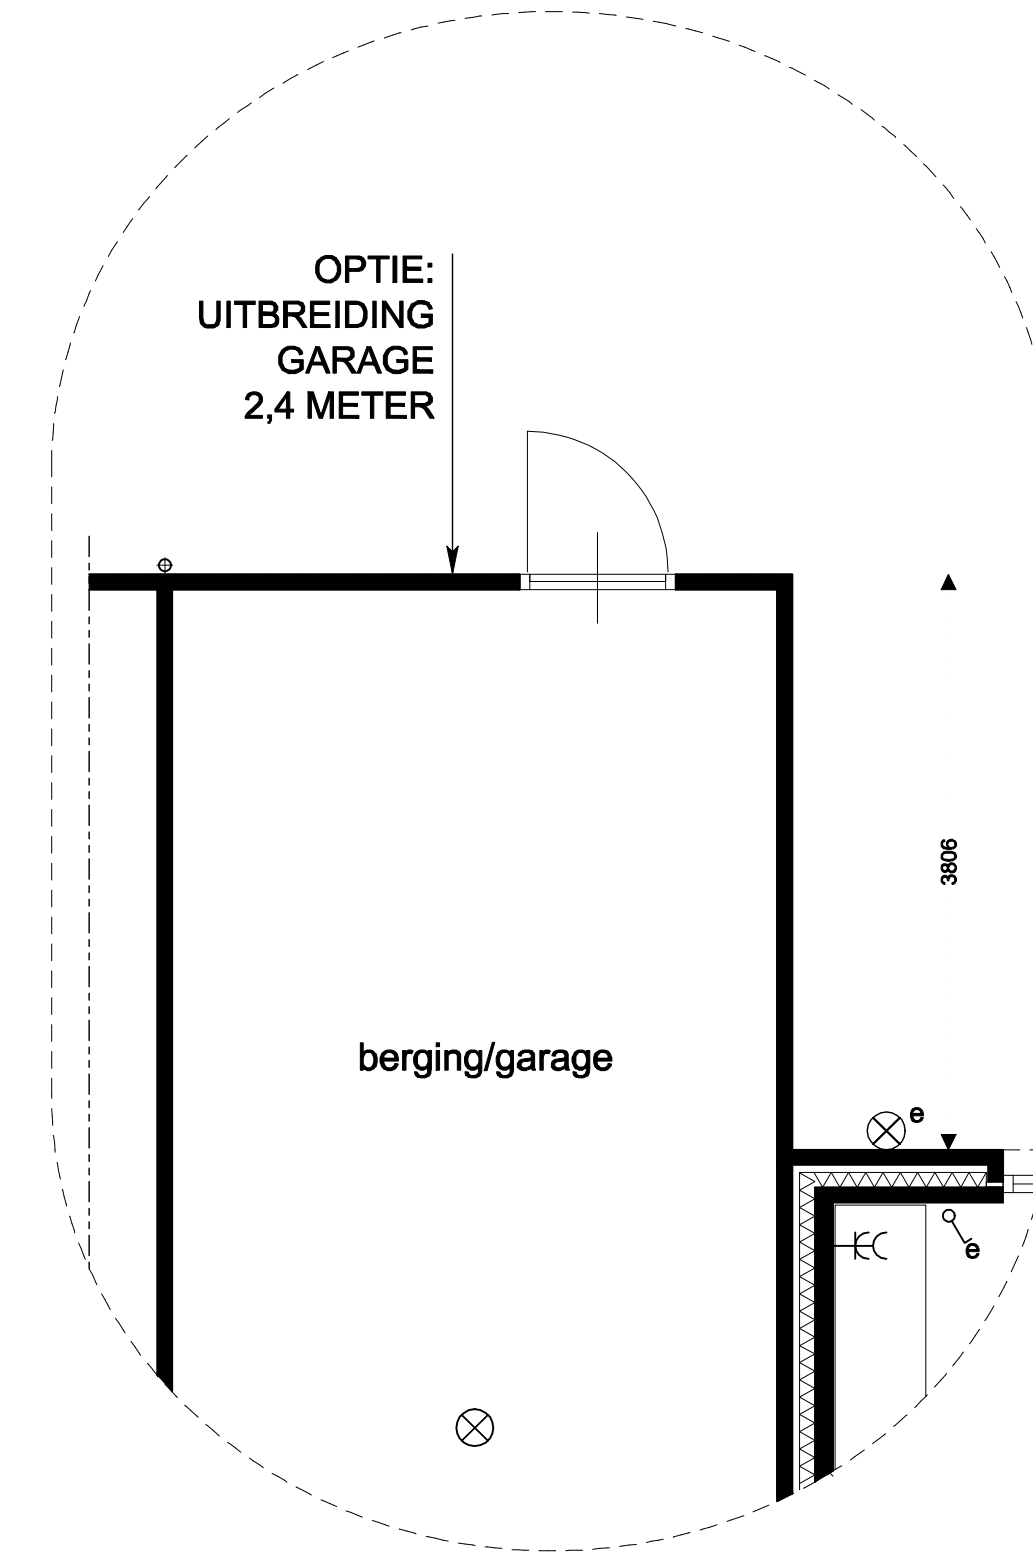


ZOLDER, schaal 1:50

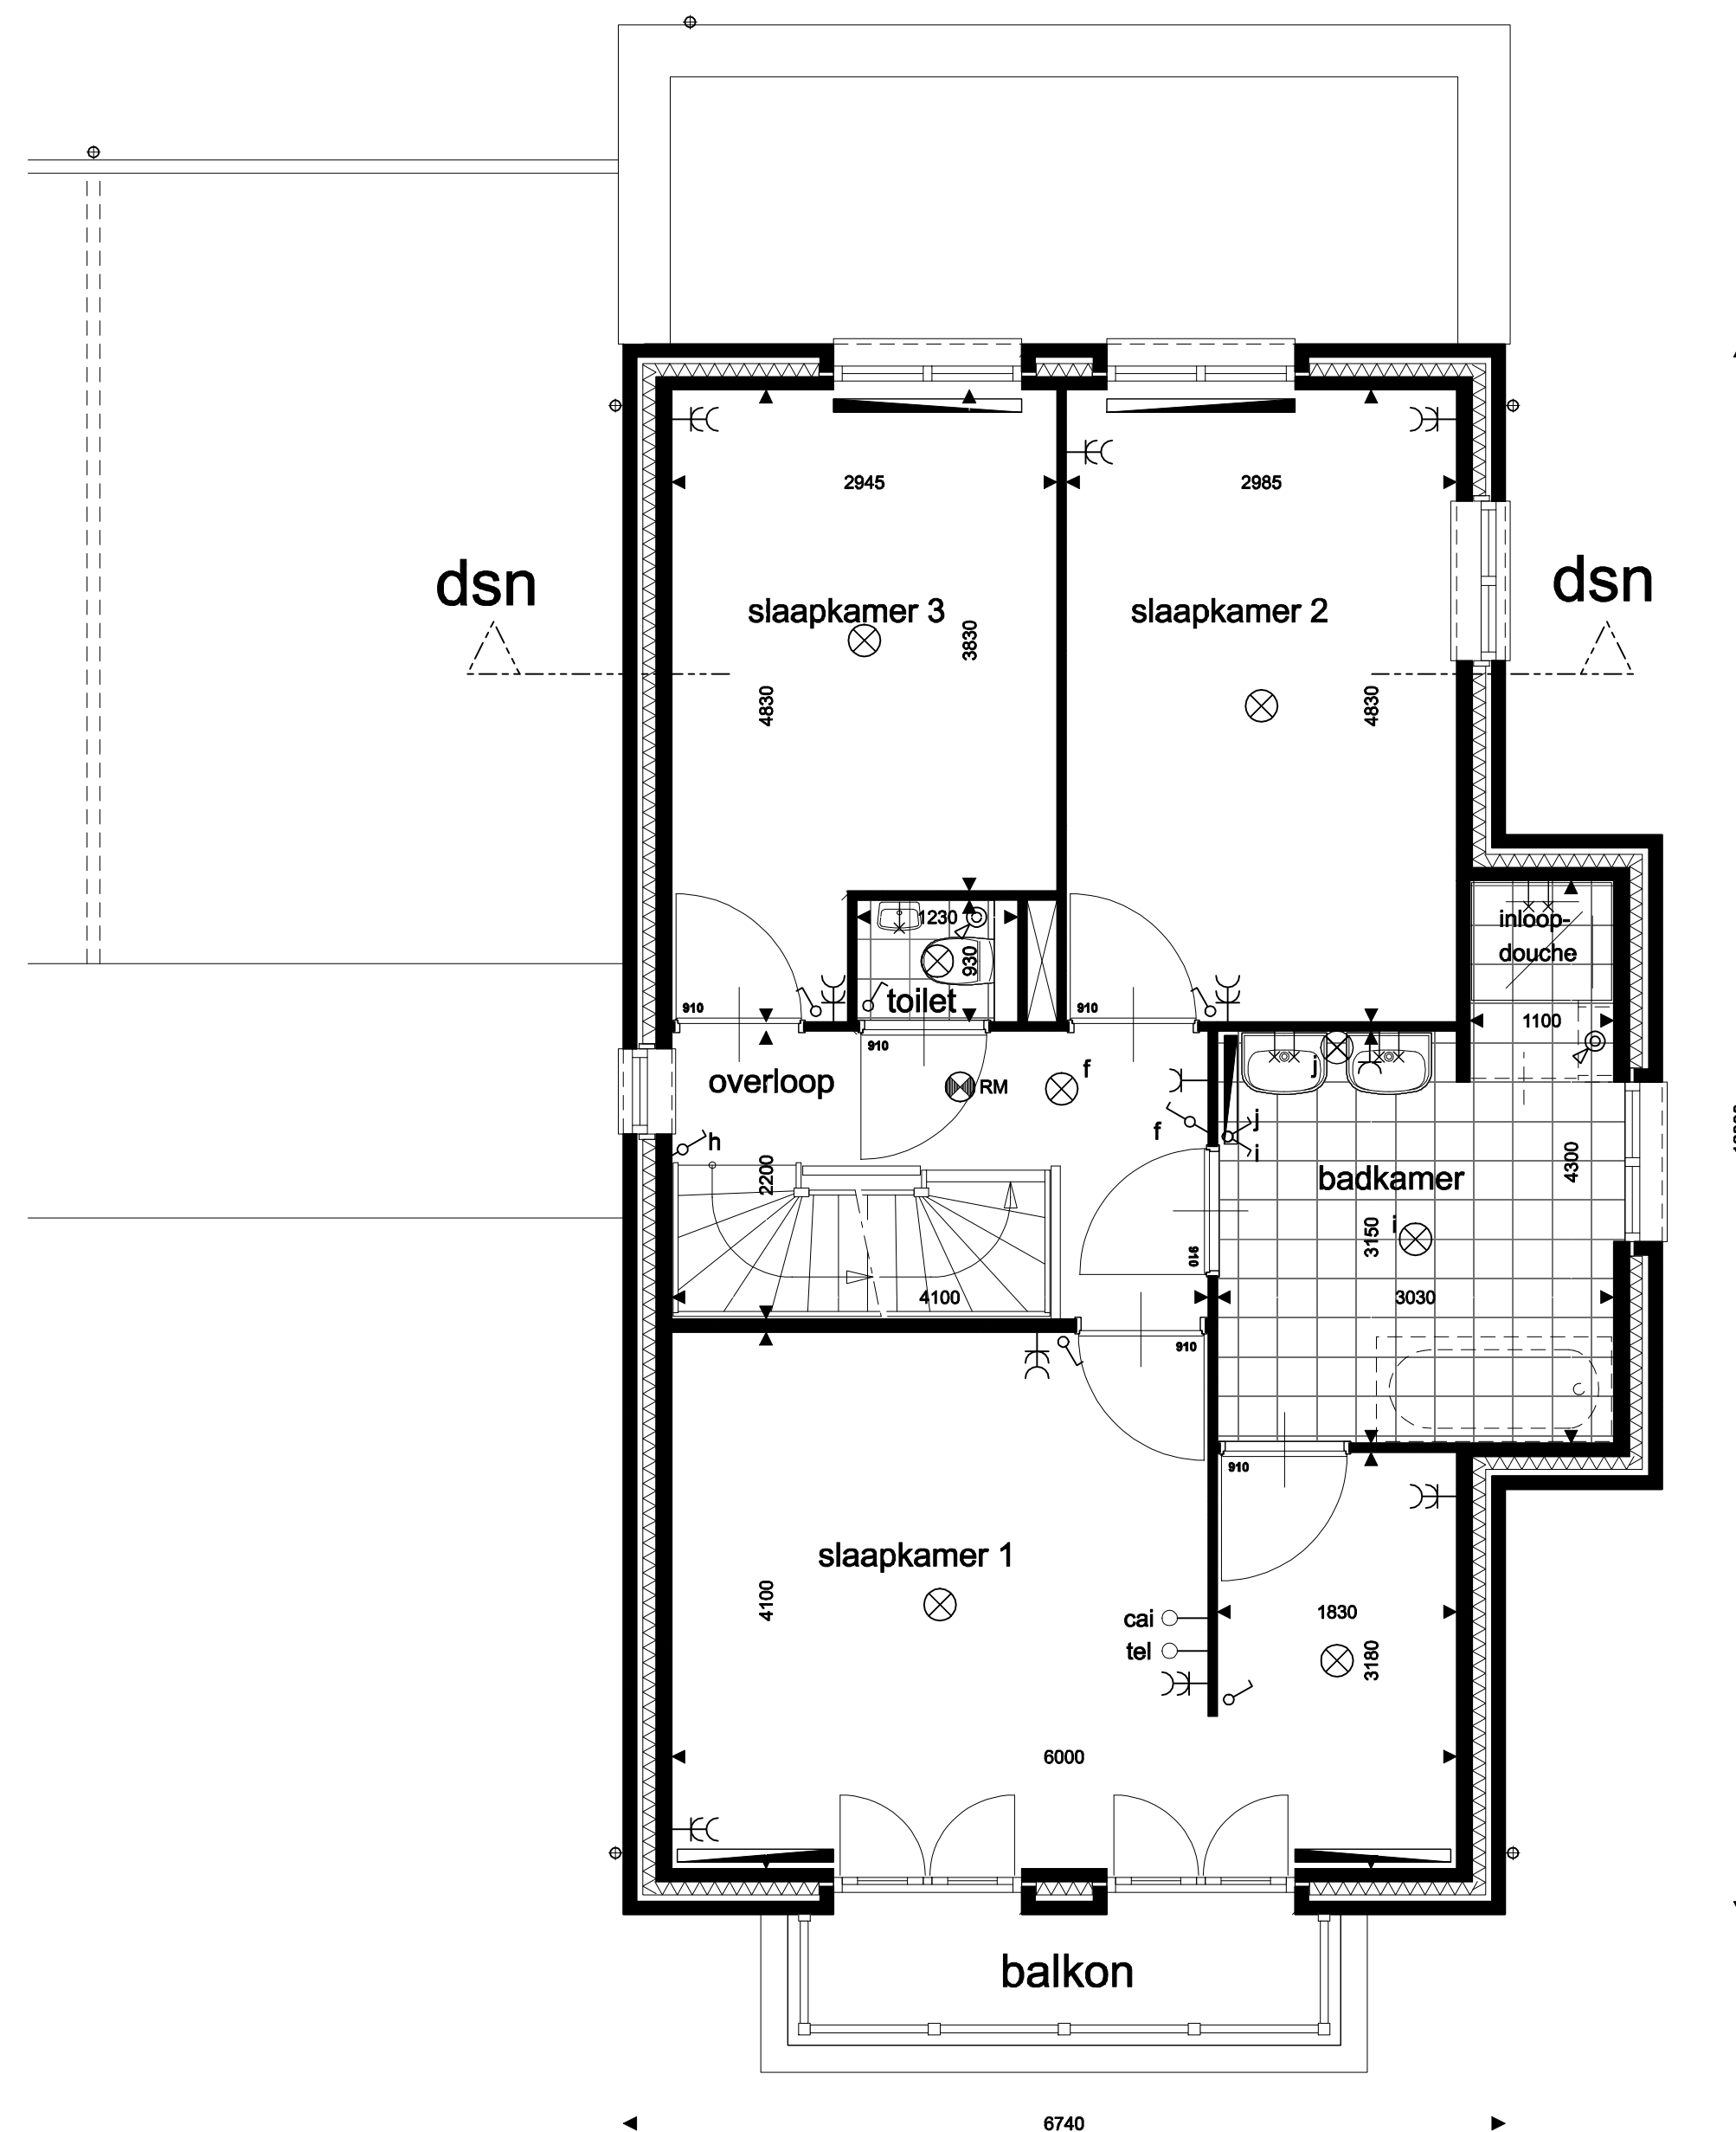


1e VERDIEPING, schaal 1:50

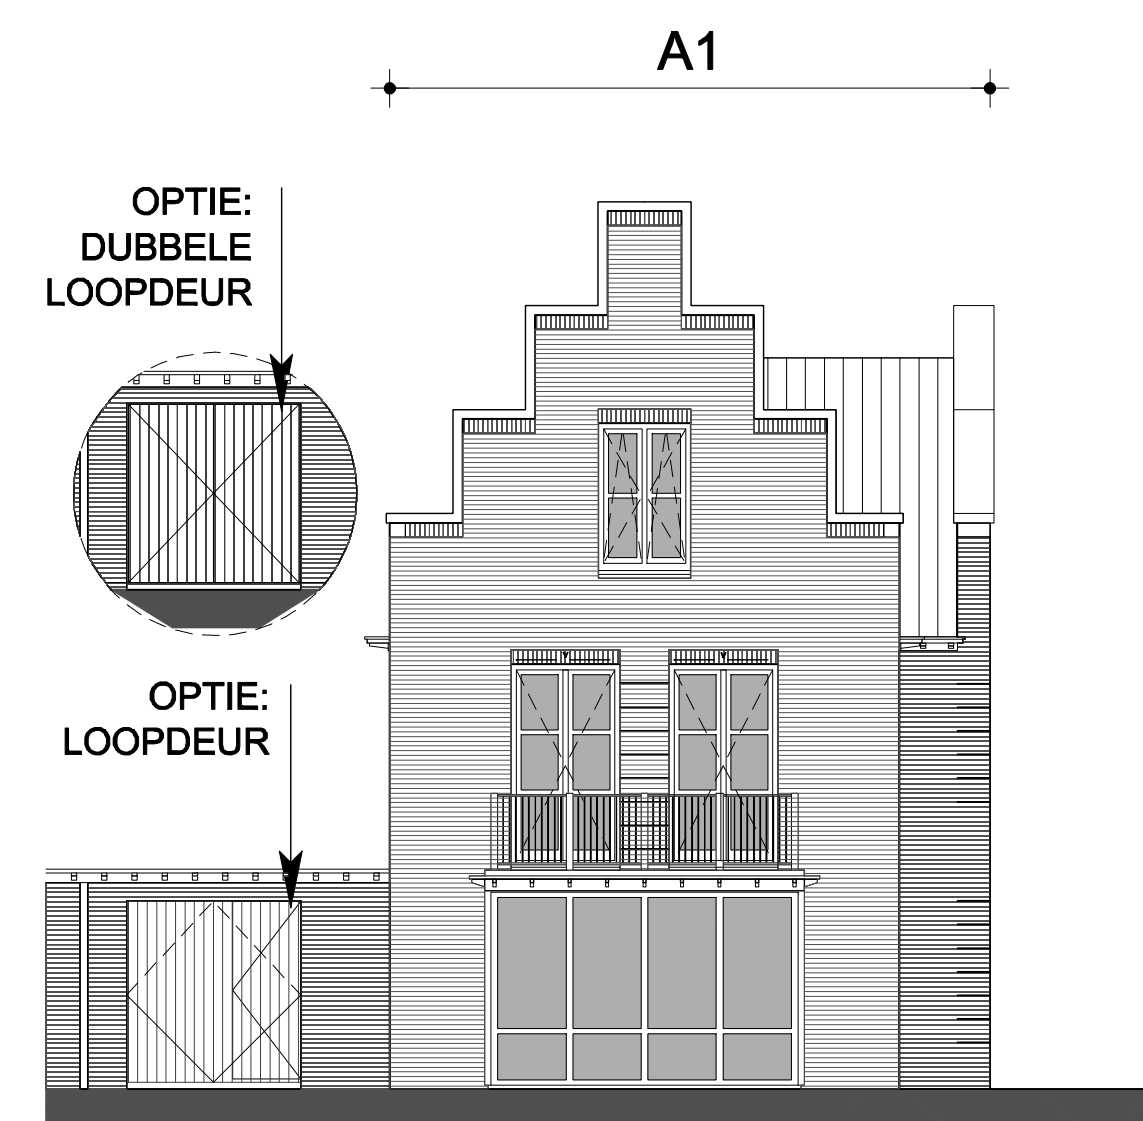


VOORGEVEL, schaal 1:100

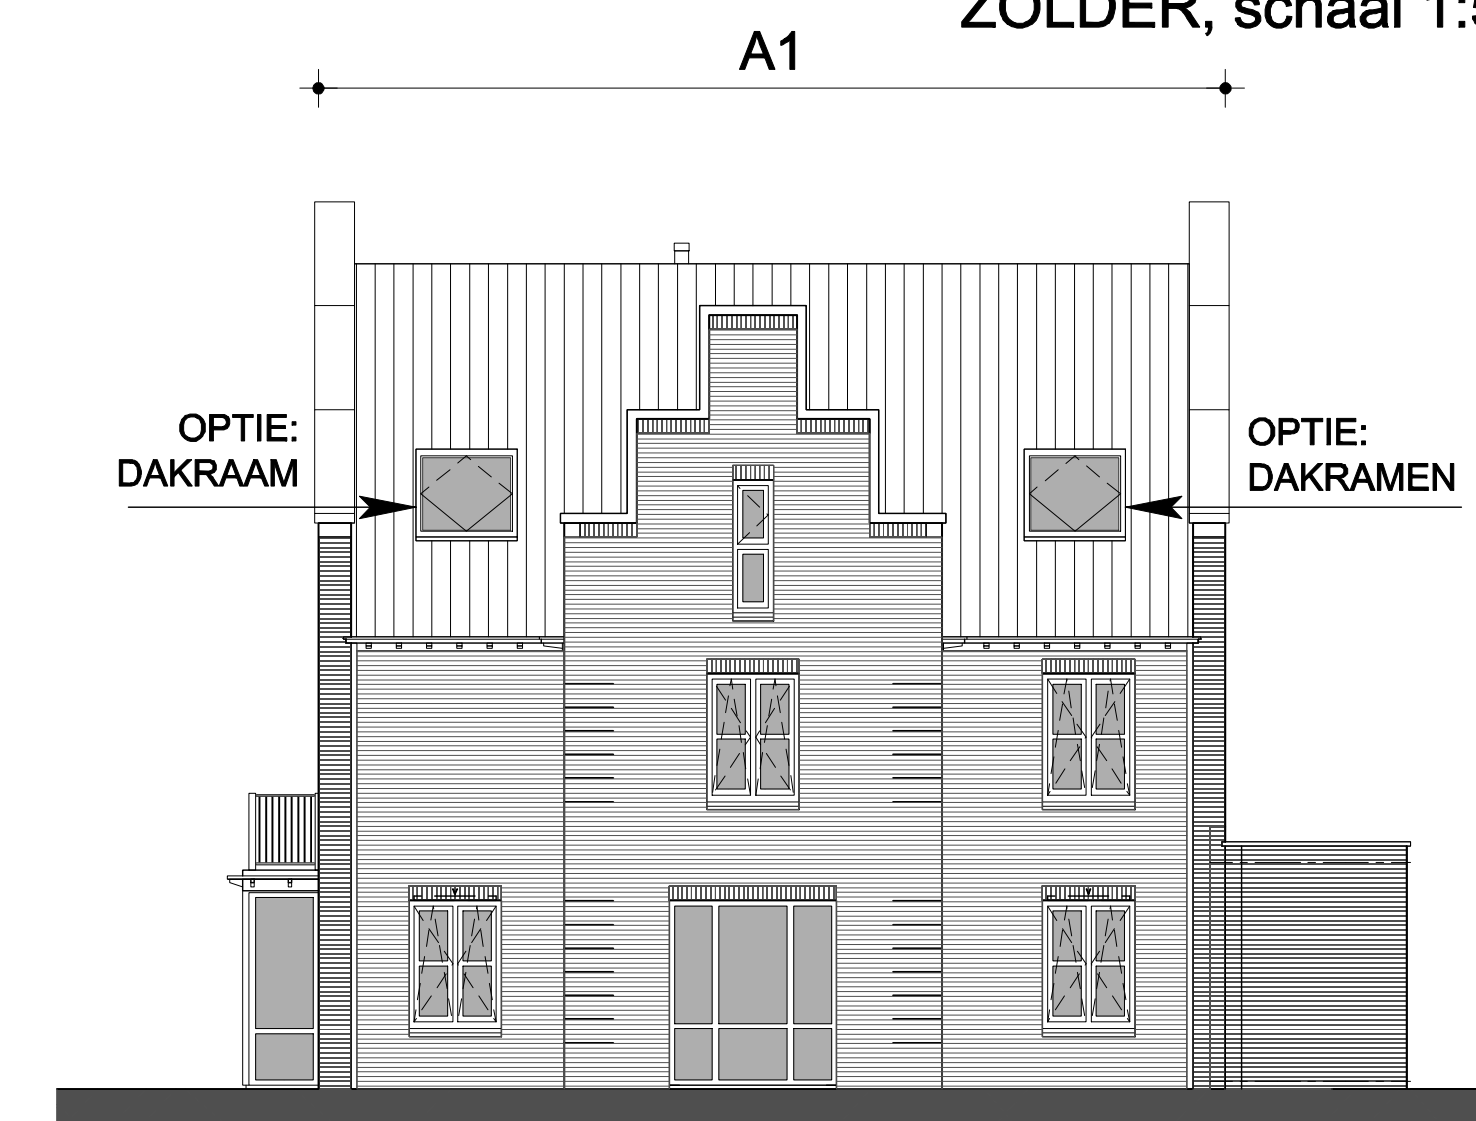


RECHTER ZIJGEVEL, schaal 1:100

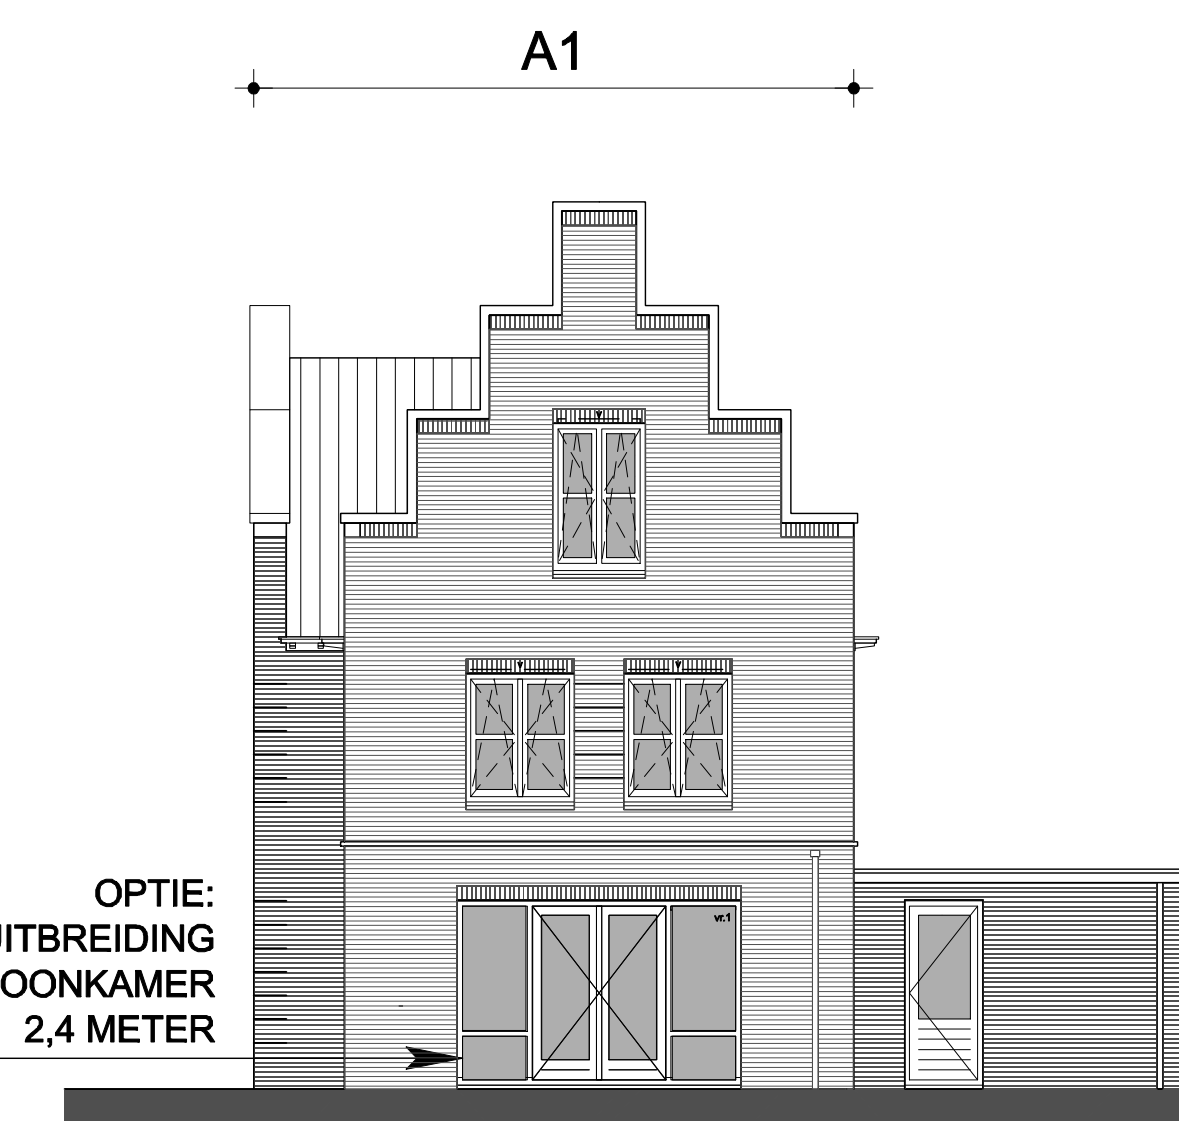

ACHTERGEVEL, schaal 1:100

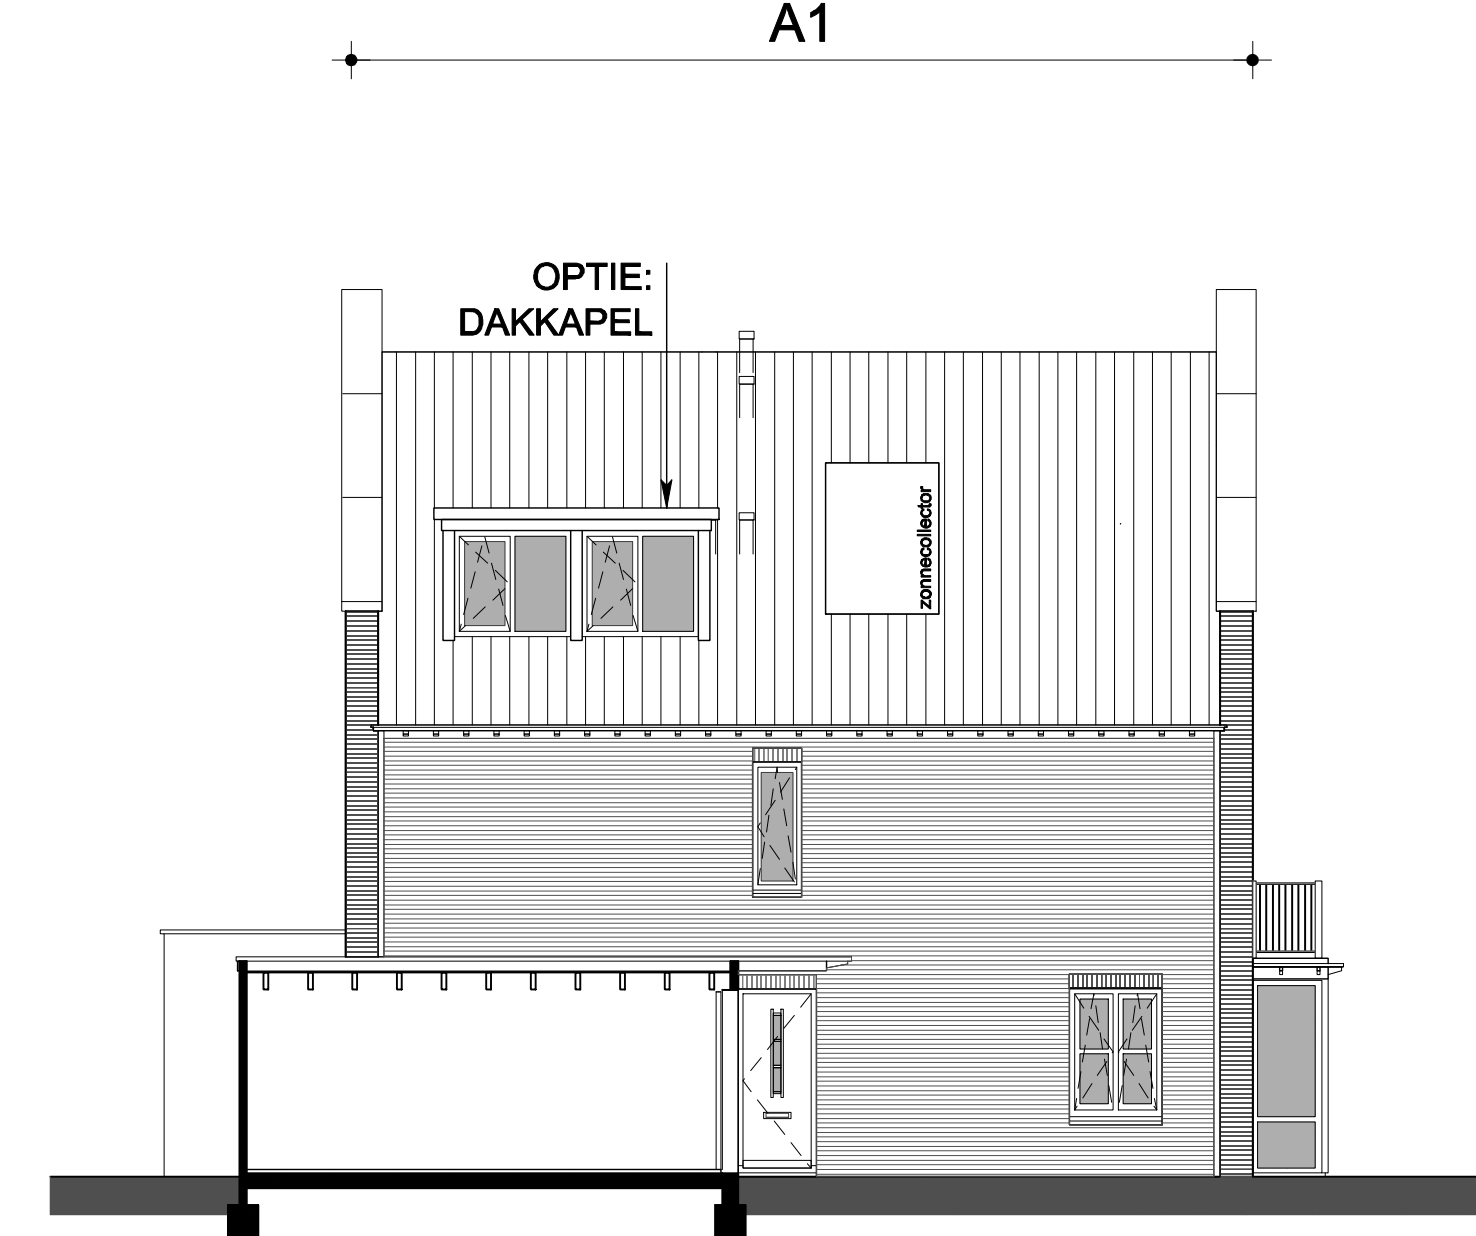

LINKER ZIJGEVEL, schaal 1:100

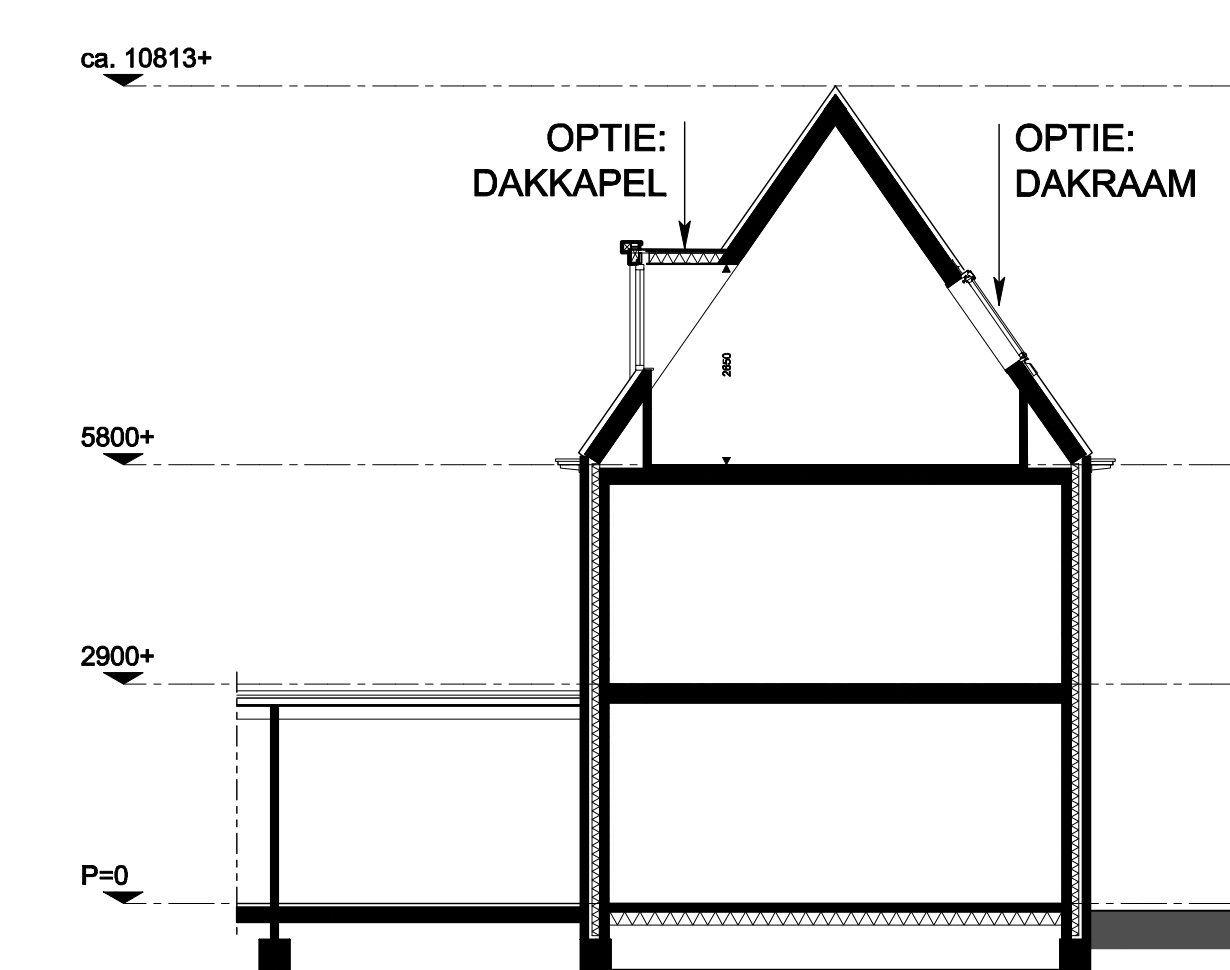

DOORSNEDE, schaal 1:100

RENVOOI

- Optie: uitbreiding woonkamer 2,4 meter
- Optie: uitbreiding garage 2,4 meter
- Optie: loopdeur (garage)
- Optie: dubbele loopdeur (garage)
- Optie: dakkapel
- Optie: dakraam

Kleuren schoon metselwerk-dakpannen:	Kleurcode	gevel	gevelplint	garage	dak
K4.28	A1	Paars rood		Paars rood	oud zwart

Eventuele uitbouw: als woning

- kozijl zonder dorpel, voorzien van deur
- kozijl met dorpel, voorzien van deur
- vloertegels, e.e.a. waterdicht uitvoeren
- aanzicht glas
- aanzicht dicht paneel, colorbel o.g.
- aanzicht dakpannen
- kozijl draairichting ramen en deuren
- punt driehoek is klink-/ raambediening, andere zijde is schamierzijde
- gestippeld = van je af draaiend, getrokken = naar je toe draaiend
- ventilatiecoaster in kozijn
- ventilatiecoaster, verborgen
- hemelwaterafvoer
- tel
- tel
- cal
- cal
- aansluitpunt telefoon, niet bedraad
- aansluitpunt telefoon, bedraad
- aansluitpunt centrale antenne, niet bedraad
- aansluitpunt centrale antenne, bedraad

- TH
- RM
- ansluitpunt lichtpunt
- ansluitpunt wandarmatuur
- tweevoudige contactdoos met randaarde
- contactdoos met enkelvoudige randaarde
- wisselschakelaar
- enkelvoudige schakelaar
- serieschakelaar
- drukknop deurbel
- thermostaat, niet bedraad
- rookmelder 230V
- ansluitpunt lichtpunt
- ansluitpunt wandarmatuur
- tweevoudige contactdoos met randaarde
- contactdoos met enkelvoudige randaarde
- wisselschakelaar
- enkelvoudige schakelaar
- serieschakelaar
- drukknop deurbel

- deurbel
- mechanische ventilatie
- Ventilatiesysteem hoofdbediening
- perflex aansluiting l.b.v. kookplaat, niet bedraad
- aansluitpunt gas
- aansluitpunt boiler of vaatwasser, niet bedraad
- contactdoos met randaarde l.b.v. koelkast
- contactdoos met randaarde l.b.v. afzuigkap
- aansluitpunt dubbele kraan (koud- en warmwater)

- maatvoering is indicatief
- ansluitpunt kraan (koud water)
 - koelkast
 - vaatwasser
 - wasmachine
 - droger
 - radiator
 - MV-box
 - CV-installaties
 - Ventilatiesysteem regelunit



geesink
weusten
architecten

project: Woningbouwplan "Rengerswetering" te Bunschoten

onderdeel: Opties vrijstaande woning K4.28

schaal: 1:50 / 1:100 datum: 11-07-2011 status: definitief

wfz. n: 09-08-2011 wfz. c: project nr.: 07-1342

wfz. b: wfz. d: tek. nr.: VK-420.3.0

T 024 445 8372
F 024 445 8332
E info@geesinkweusten.nl