




BEGANE GROND, schaal 1:50

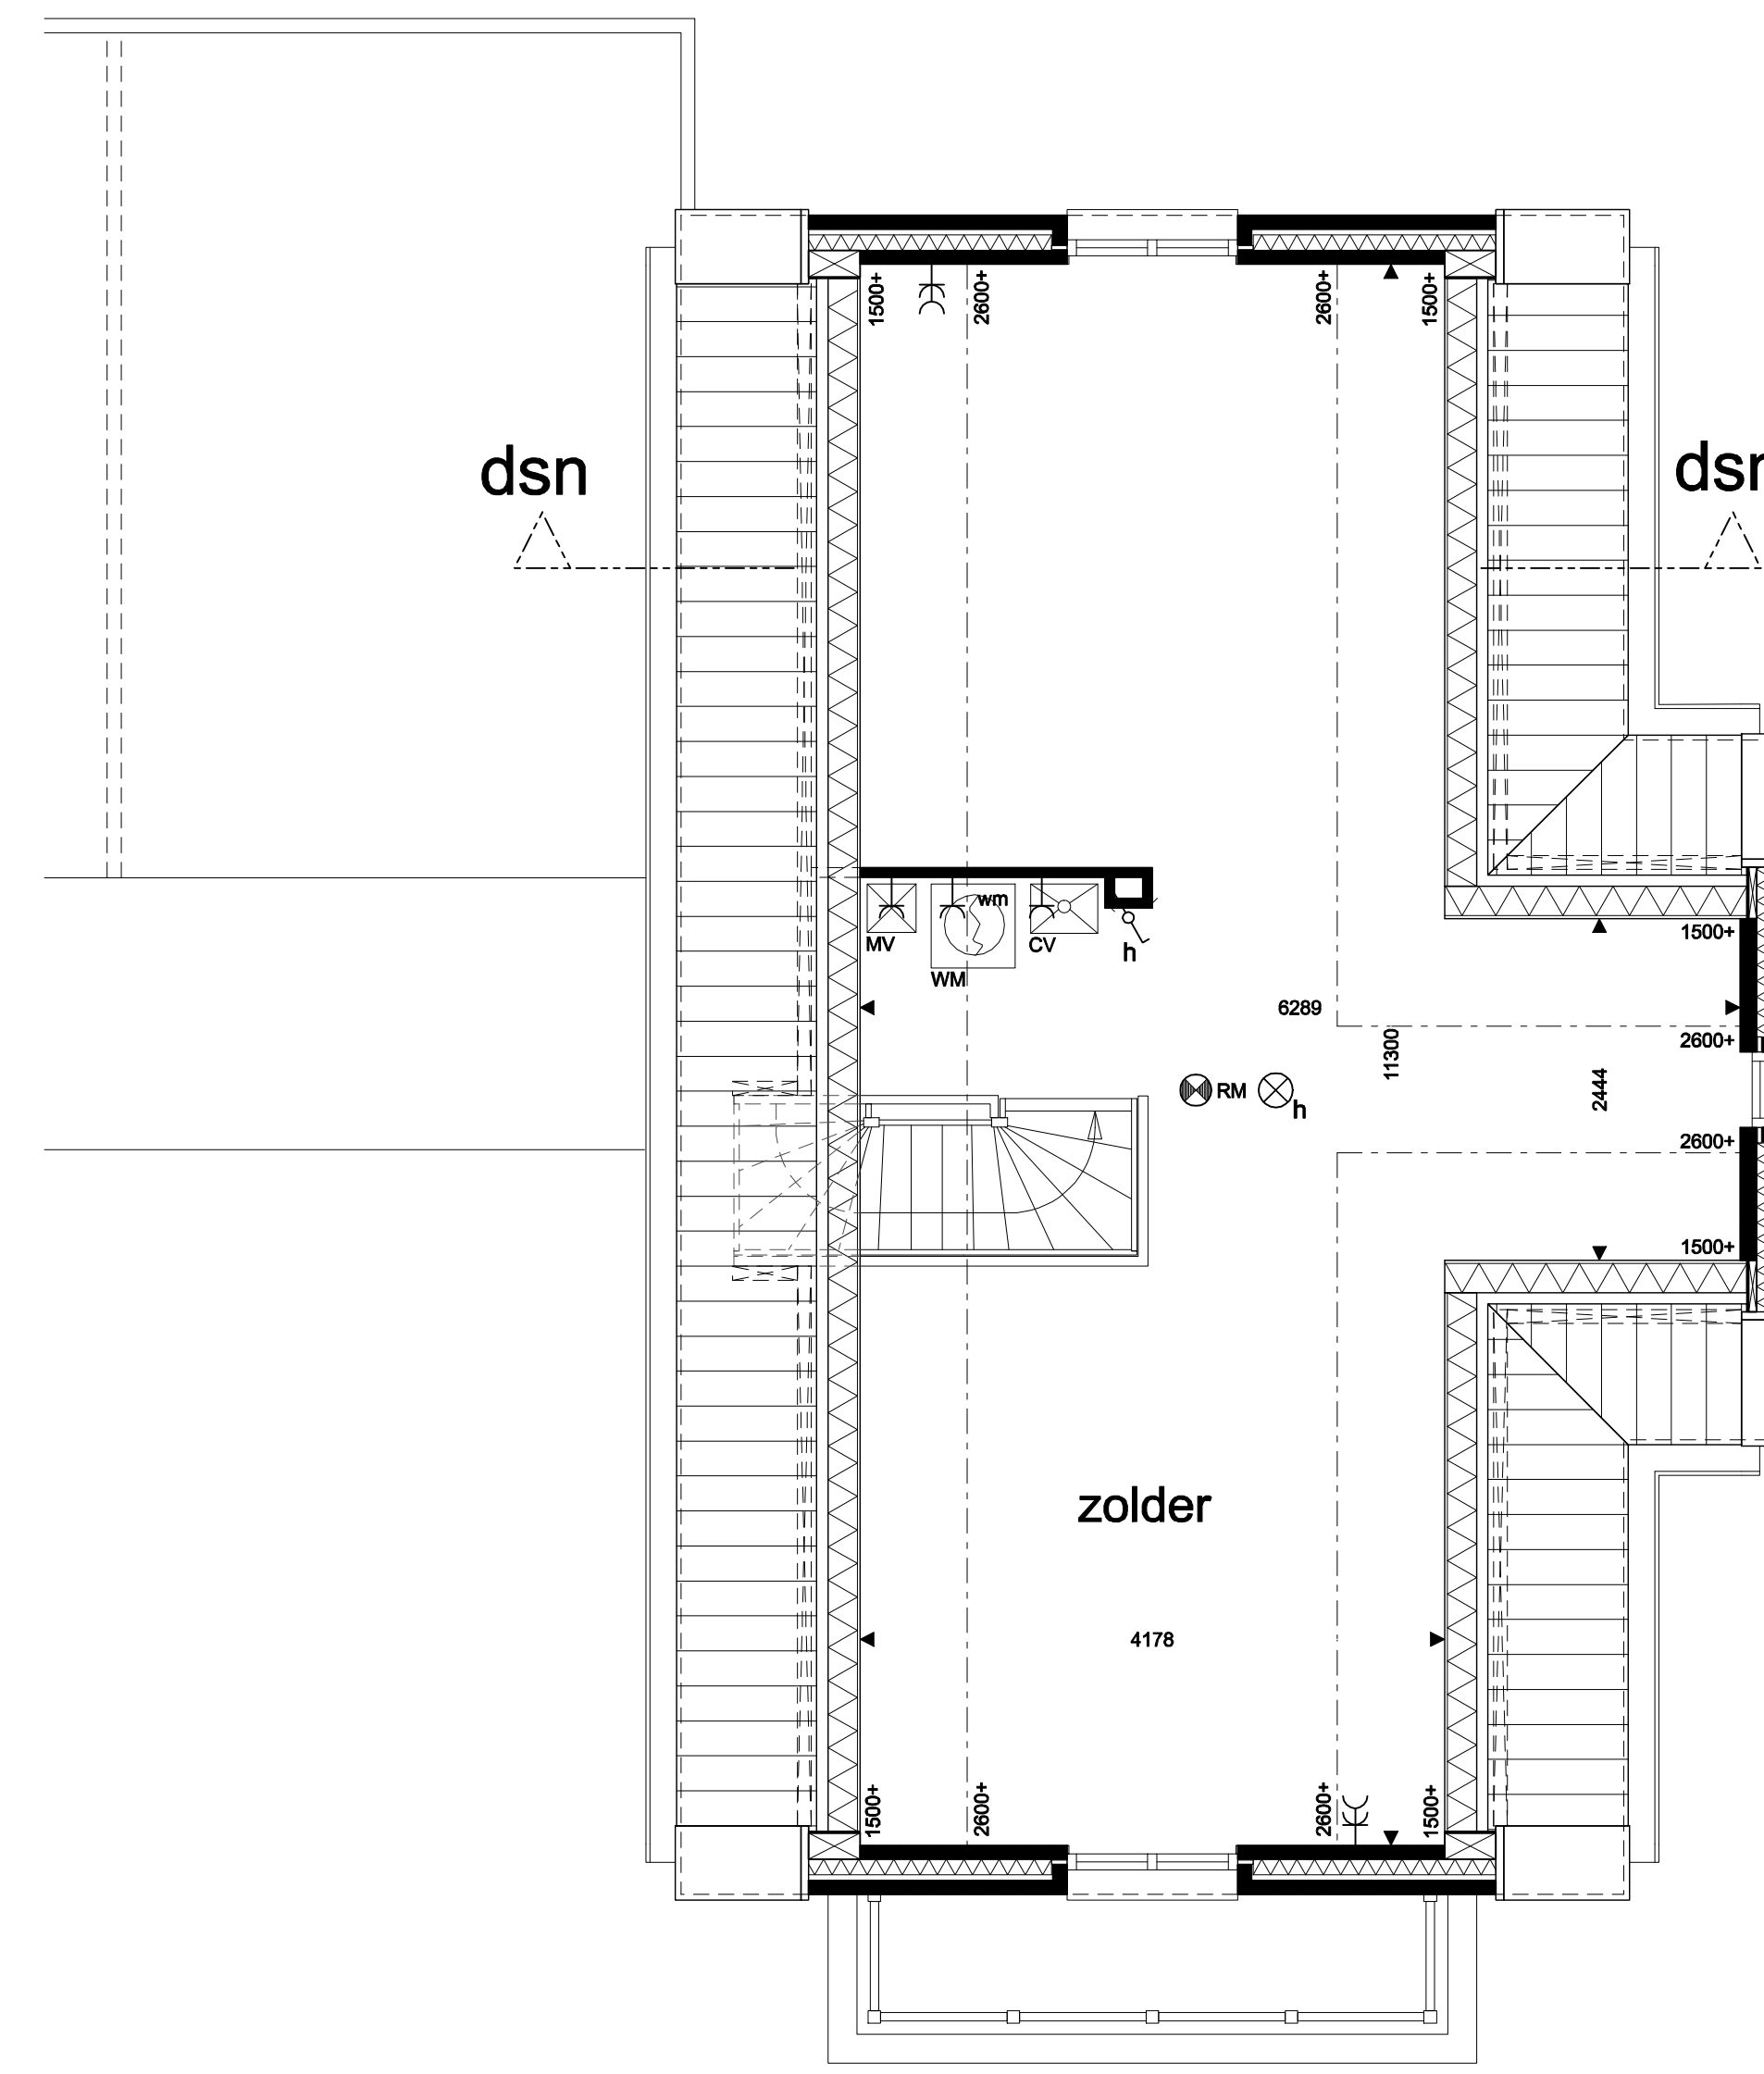


ZOLDER, schaal 1:50

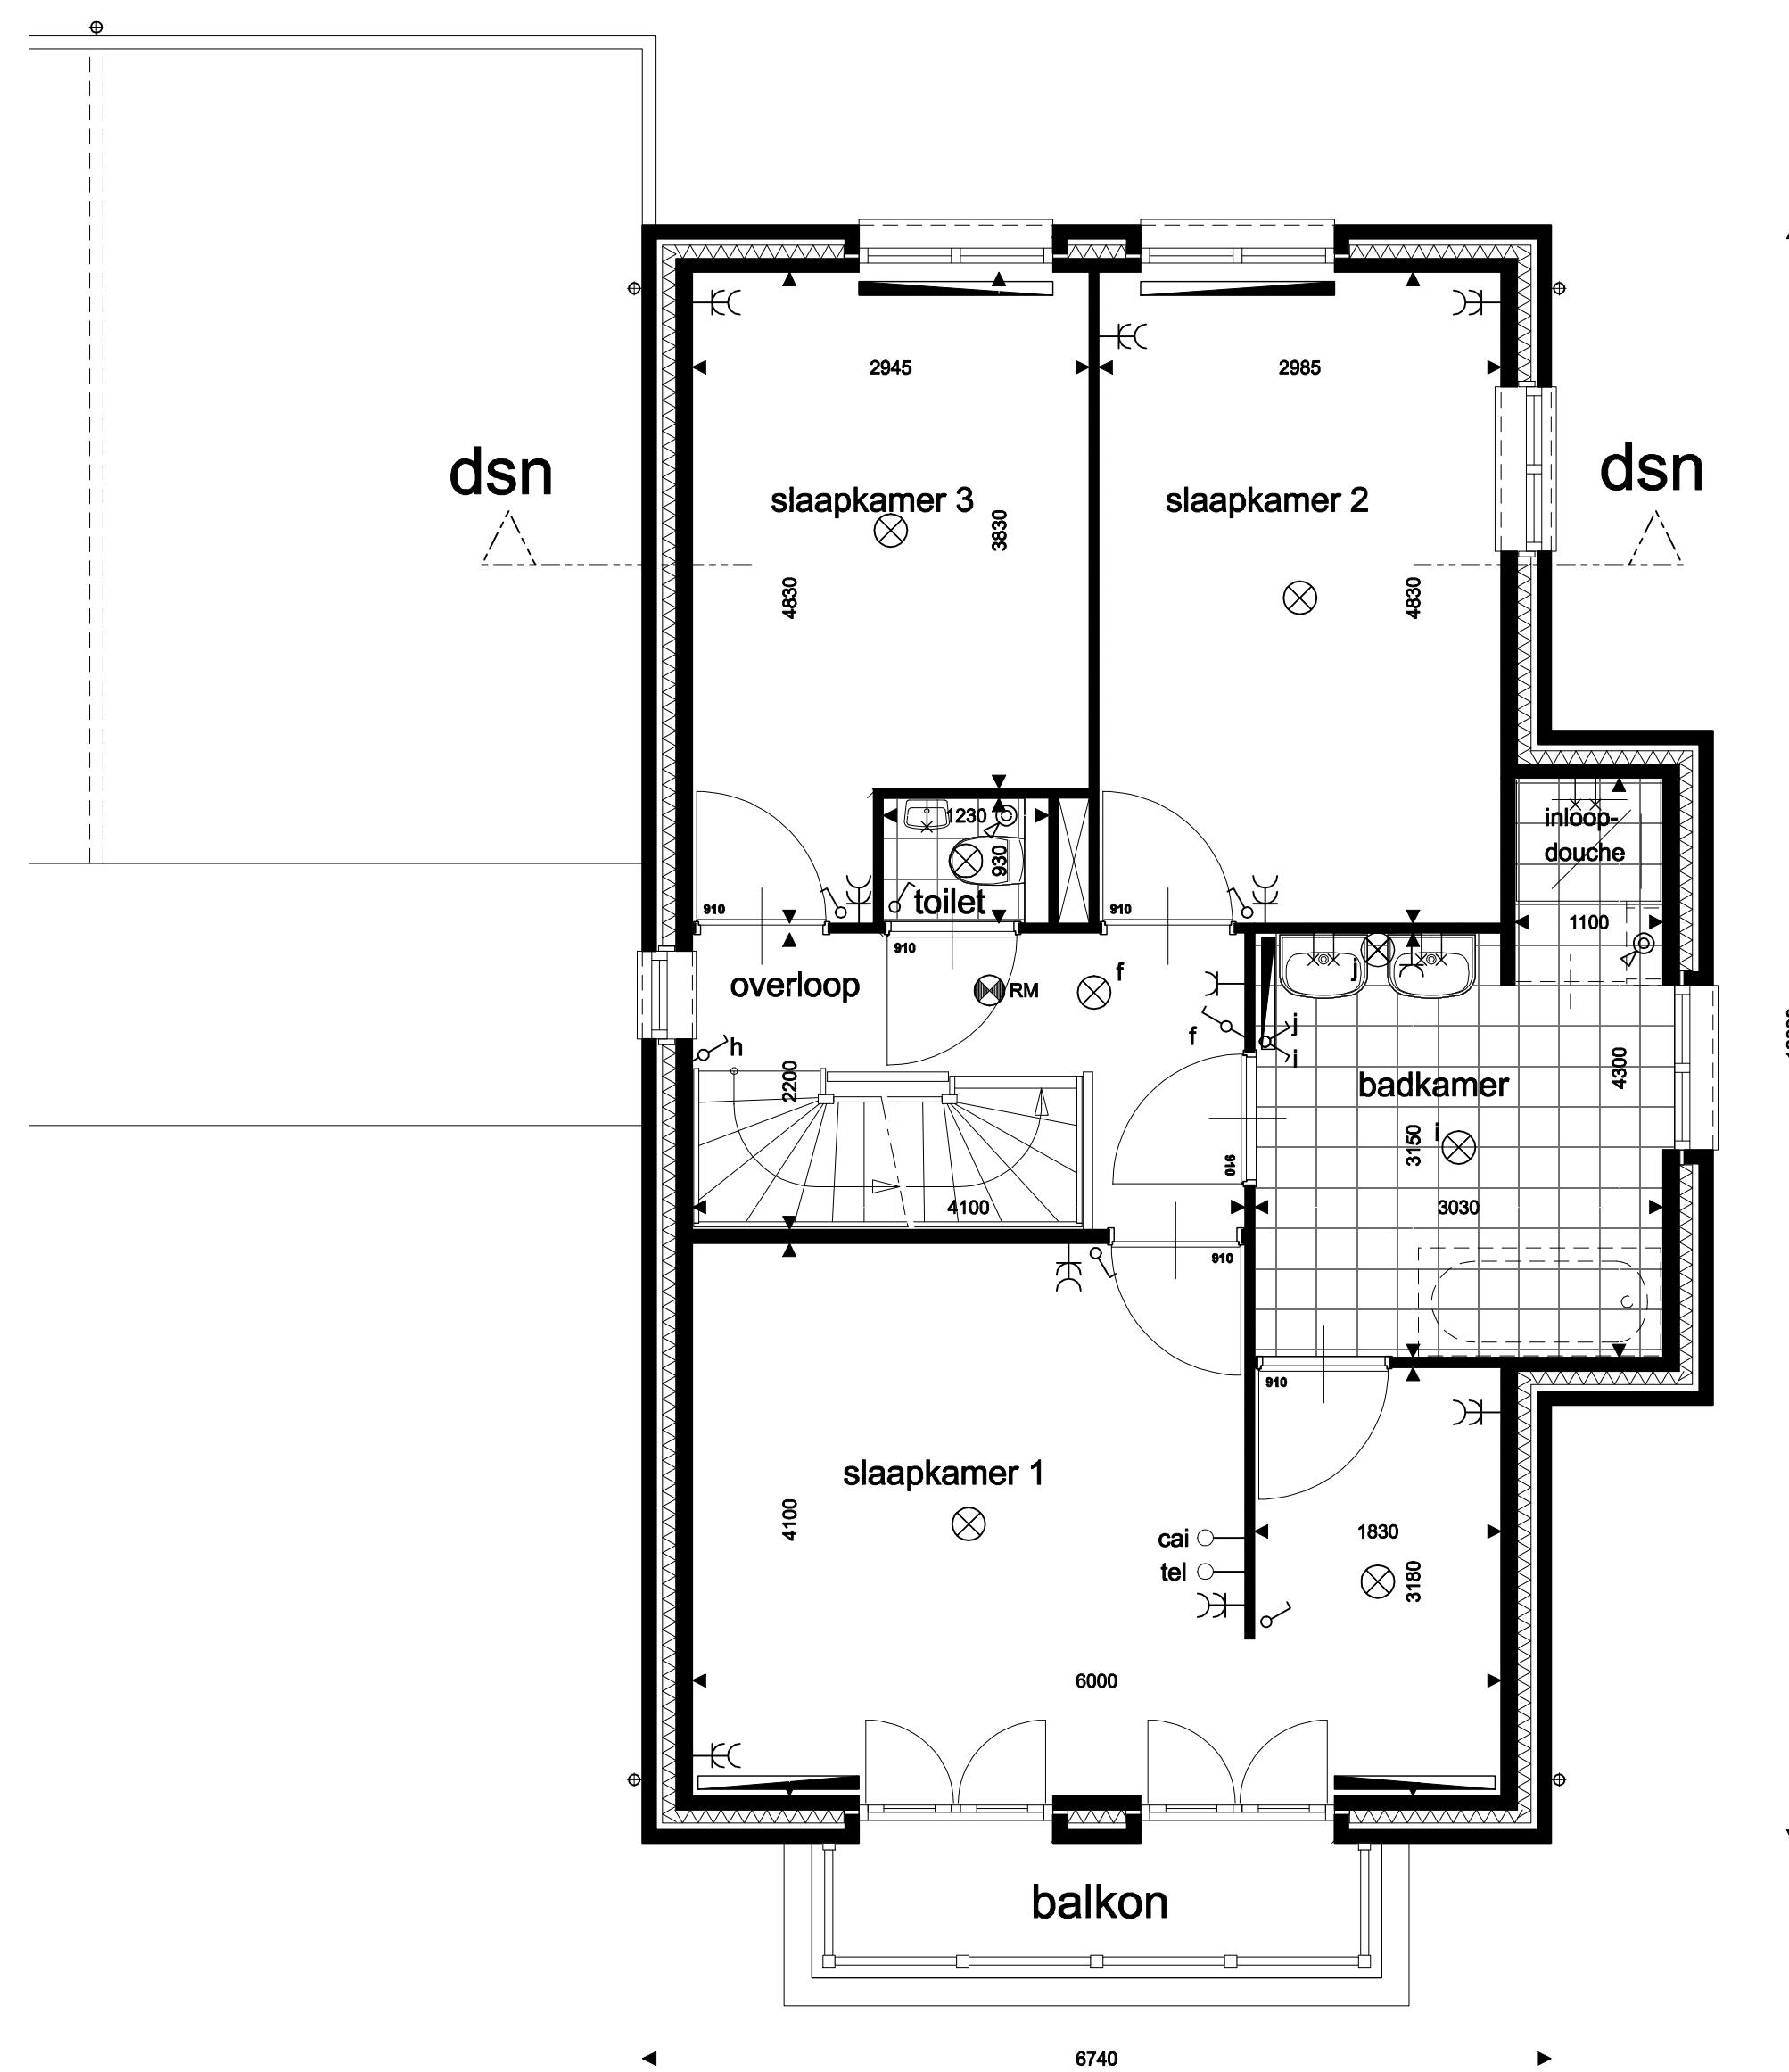


1e VERDIEPING, schaal 1:50

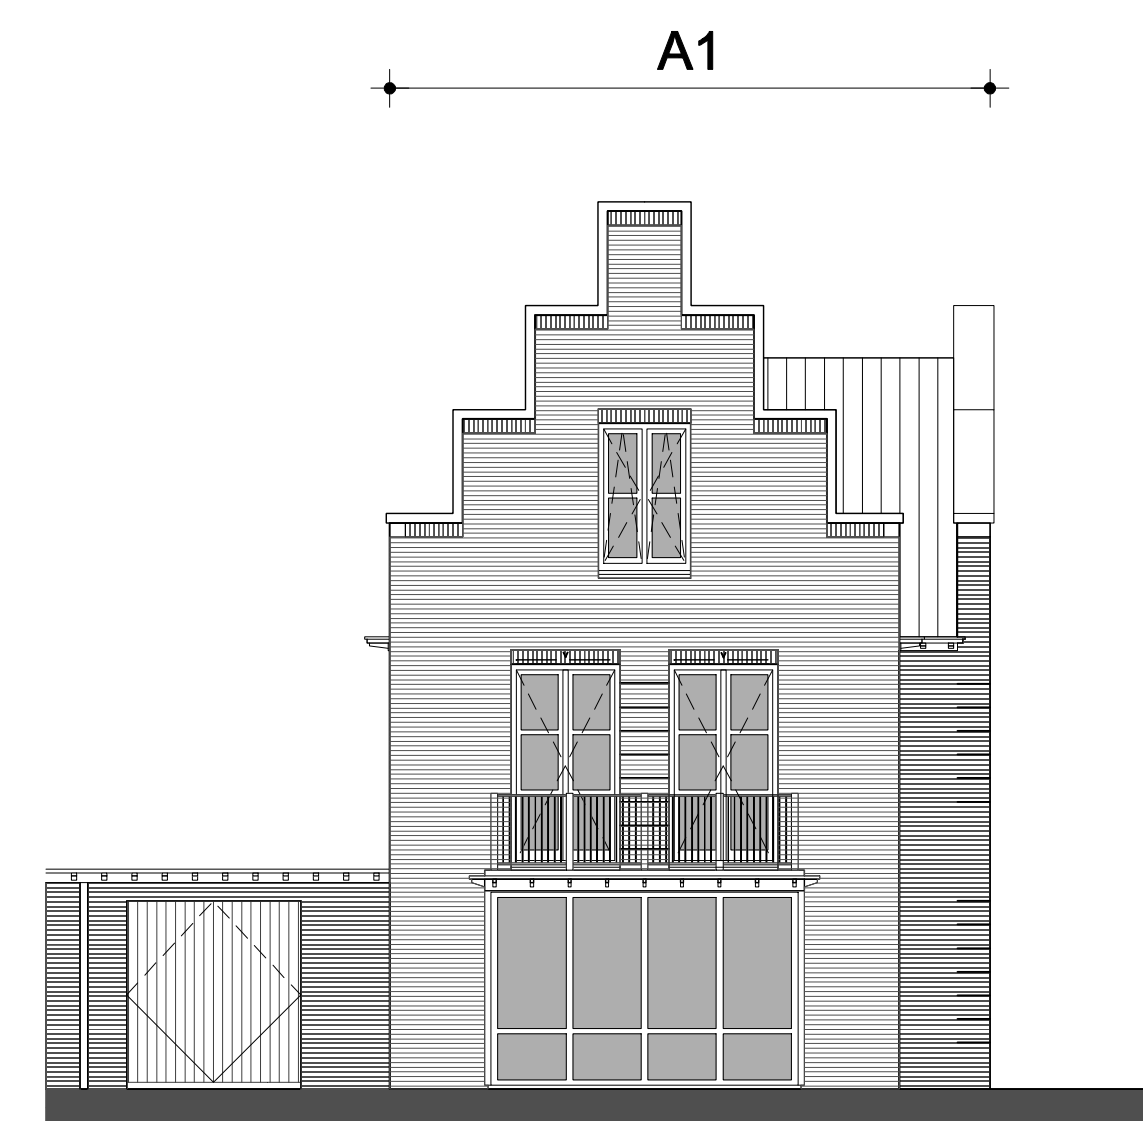


VOORGEVEL, schaal 1:100

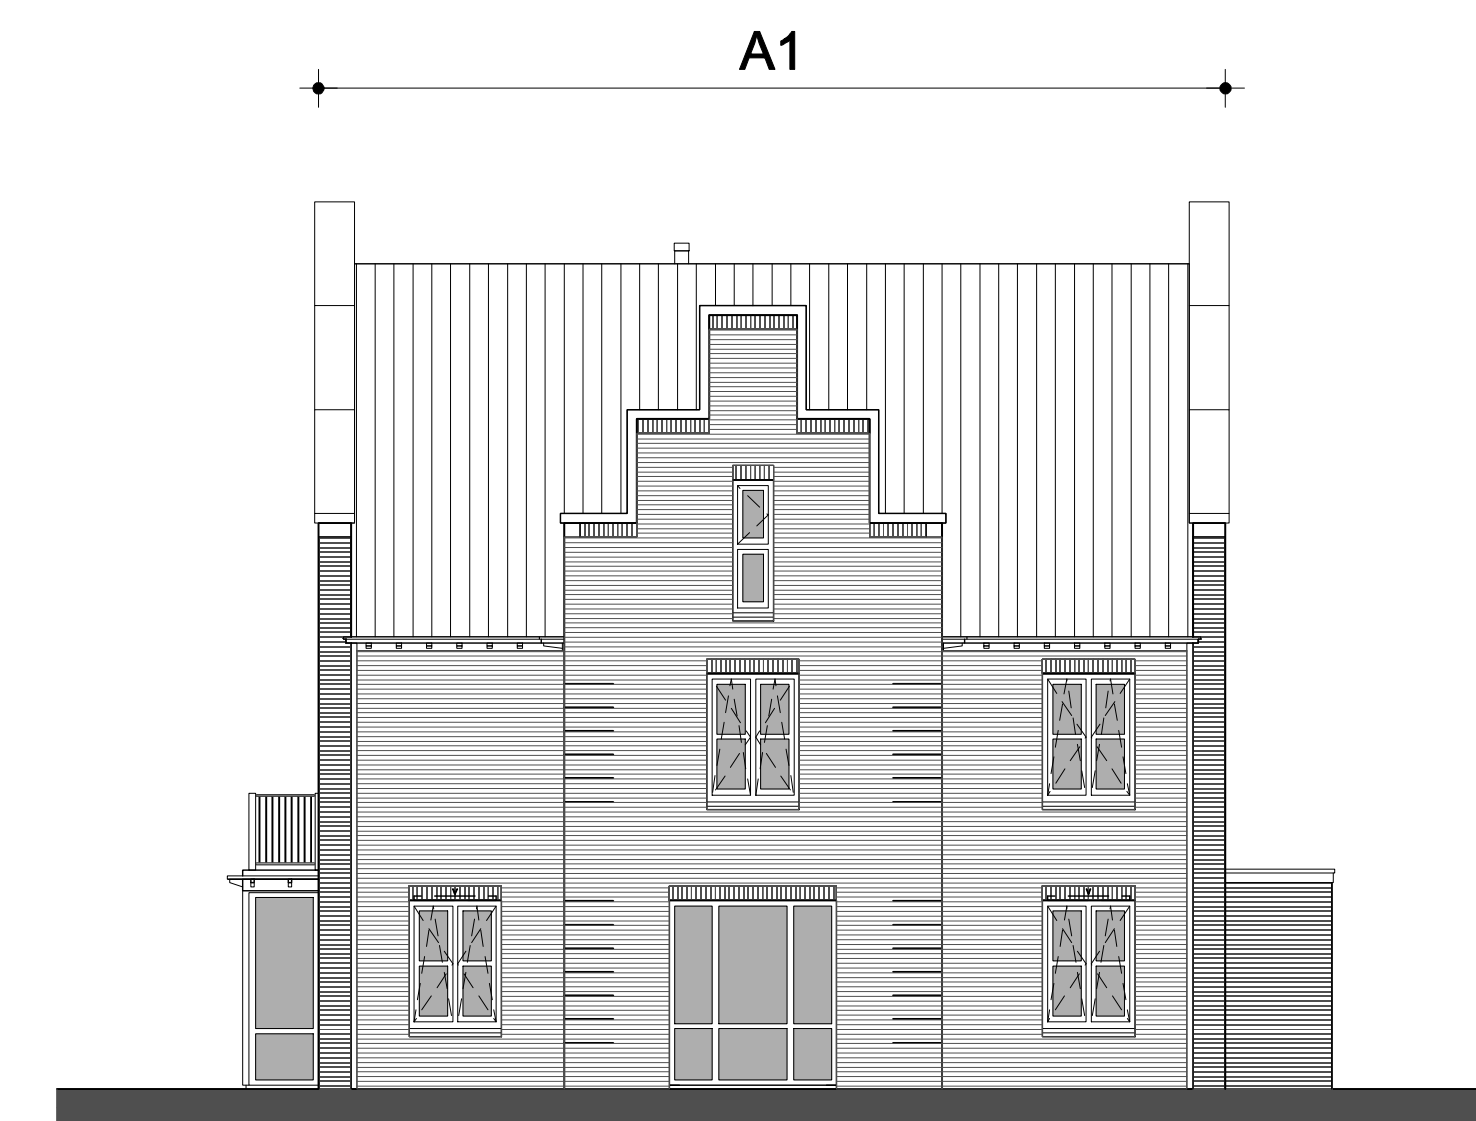


RECHTER ZIJGEVEL, schaal 1:100

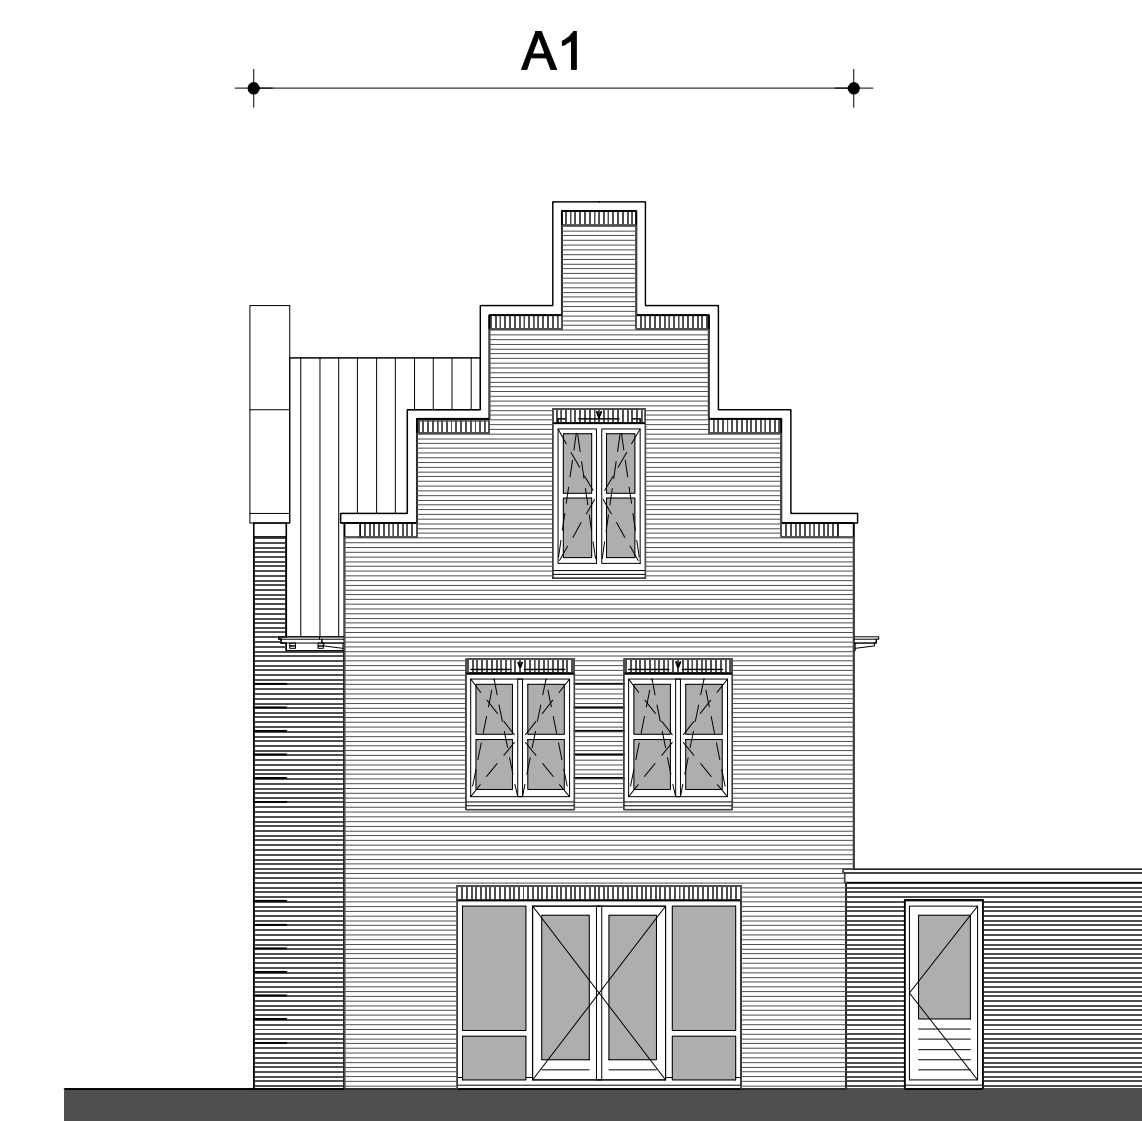

ACHTERGEVEL, schaal 1:100

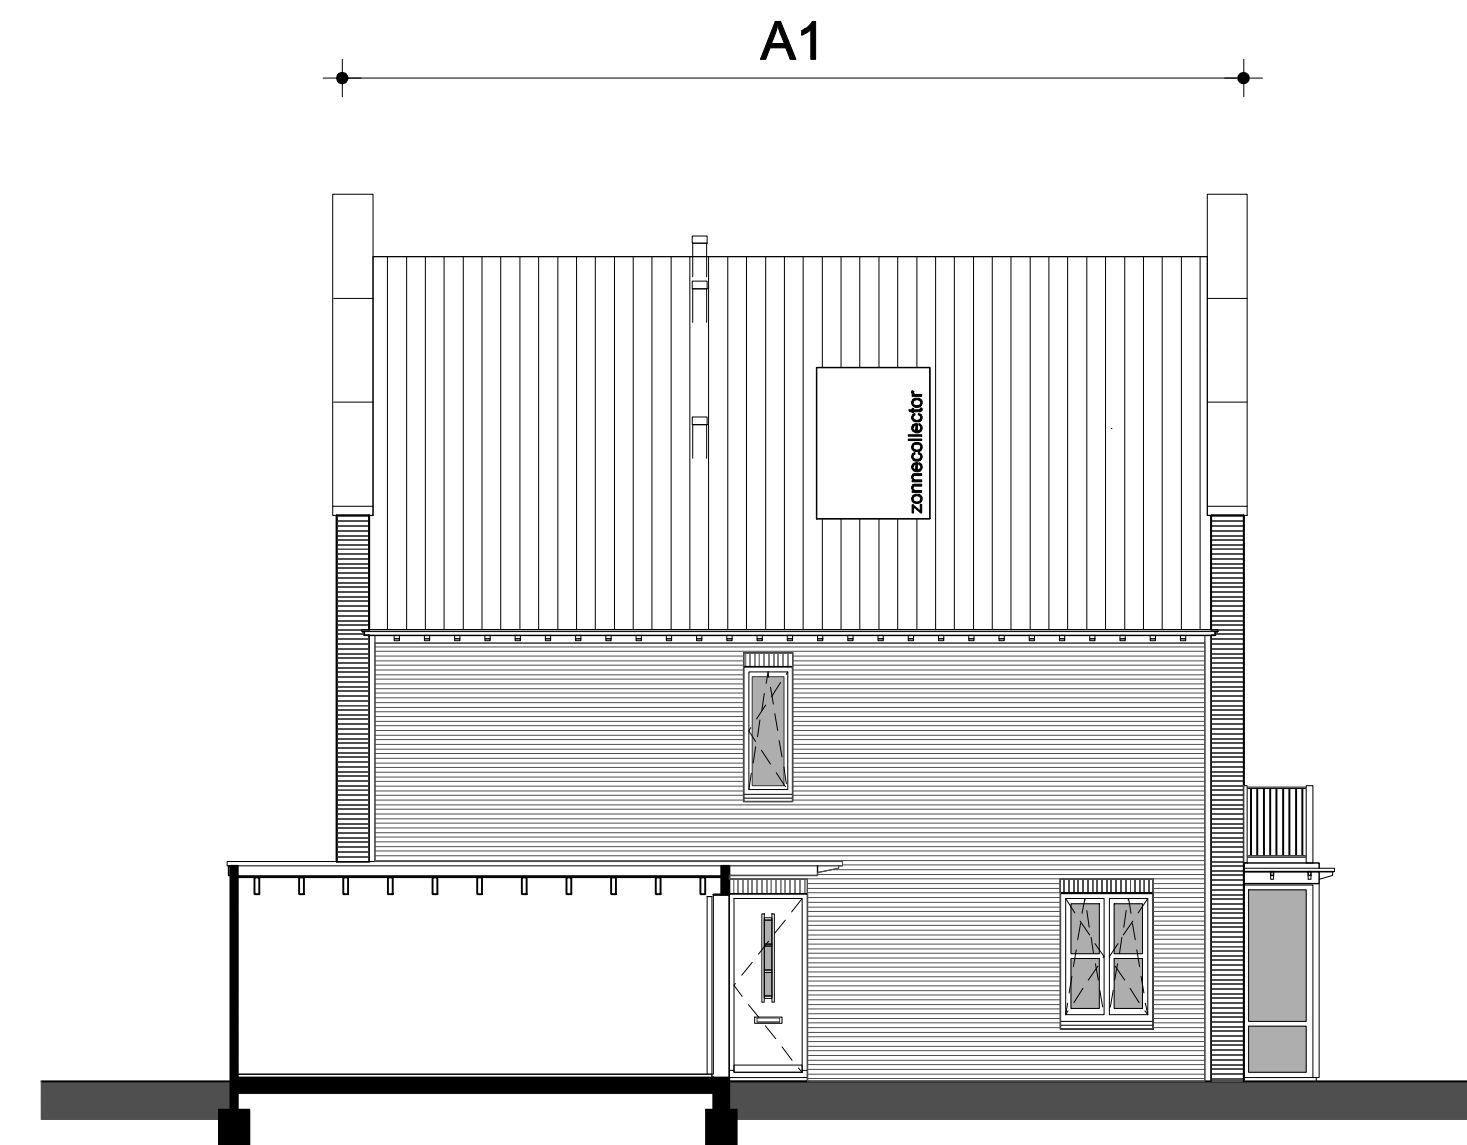

LINKER ZIJGEVEL, schaal 1:100

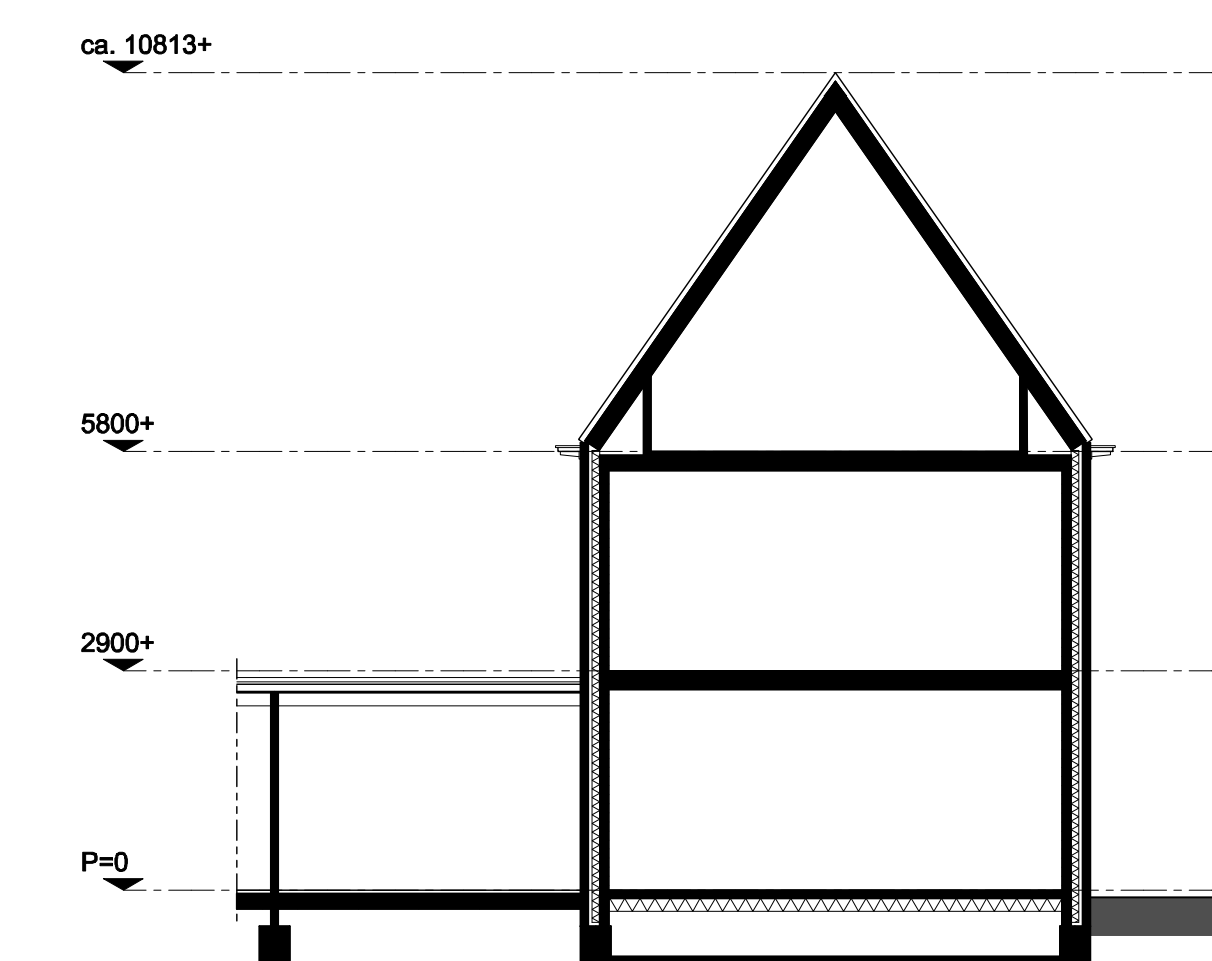

DOORSNEDE, schaal 1:100

RENVOOI

Kleuren schoon metselwerk-dakpannen:				
kavelnr.	Kleurcode	gevel	gevelplint	garage dak
K4.28	A1	Paars rood	gevelplint	Paars rood oud zwart

- kozijn zonder dorpel, voorzien van deur
- kozijn met dorpel, voorzien van deur
- vloertegels, e.e.a. waterdicht uitvoeren
- aanzicht glas
- aanzicht dicht paneel, colorbel o.g.
- aanzicht dakpannen

- aanzicht draairichting ramen en deuren
- punt driehoek is klink-/ raambediening, andere zijde is schamierzijde
- gestippeld = van je af draaiend, getrokken = naar je toe draaiend
- ventilatoroester in kozijn
- ventilatoroester, verborgen
- hemelwaterafvoer
- aansluitpunt telefoon, niet bedraad
- aansluitpunt telefoon, bedraad
- aansluitpunt centrale antenne, niet bedraad
- aansluitpunt centrale antenne, bedraad

- TH thermostaat, niet bedraad
- RM rookmelder 230V
- aansluitpunt lichtpunt
- aansluitpunt wandarmatuur
- tweevoudige contactdoos met randaarde
- contactdoos met enkelvoudige randaarde
- wisselschakelaar
- enkelpolige schakelaar
- serieschakelaar
- drukknop deurbel

- deurbel
- mechanische ventilatie
- Ventilatiesysteem hoofdbediening
- perflex aansluiting t.b.v. kookplaat, niet bedraad
- aansluitpunt gas
- aansluitpunt boiler of vaatwasser, niet bedraad
- contactdoos met randaarde t.b.v. koelkast
- contactdoos met randaarde t.b.v. afzuigkap
- aansluitpunt dubbele kraan (koud- en warmwater)

- maatvoering is indicatief
- aansluitpunt kraan (koud water)
 - KK koelkast
 - VW vaatwasser
 - WM wasmachine
 - WD droger
 - radiator
 - MV-box
 - CV-installaties
 - Ventilatiesysteem regelunit



geesink weusten architecten

project: Woningbouwplan "Rengerswetering" te Bunschoten
 onderdeel: Vrijstaande woning K4.28
 schaal: 1:50 / 1:100 datum: 11-07-2011 status: definitief
 wjz. n: 09-08-2011 wjz. c: project nr.: 07-1342
 wjz. b: wjz. d: tek. nr.: VK-420.3

T 024 445 8172
 F 024 445 8832
 E info@geesinkweusten.nl