


K4.32

K4.31


BEGANE GROND, schaal 1:50

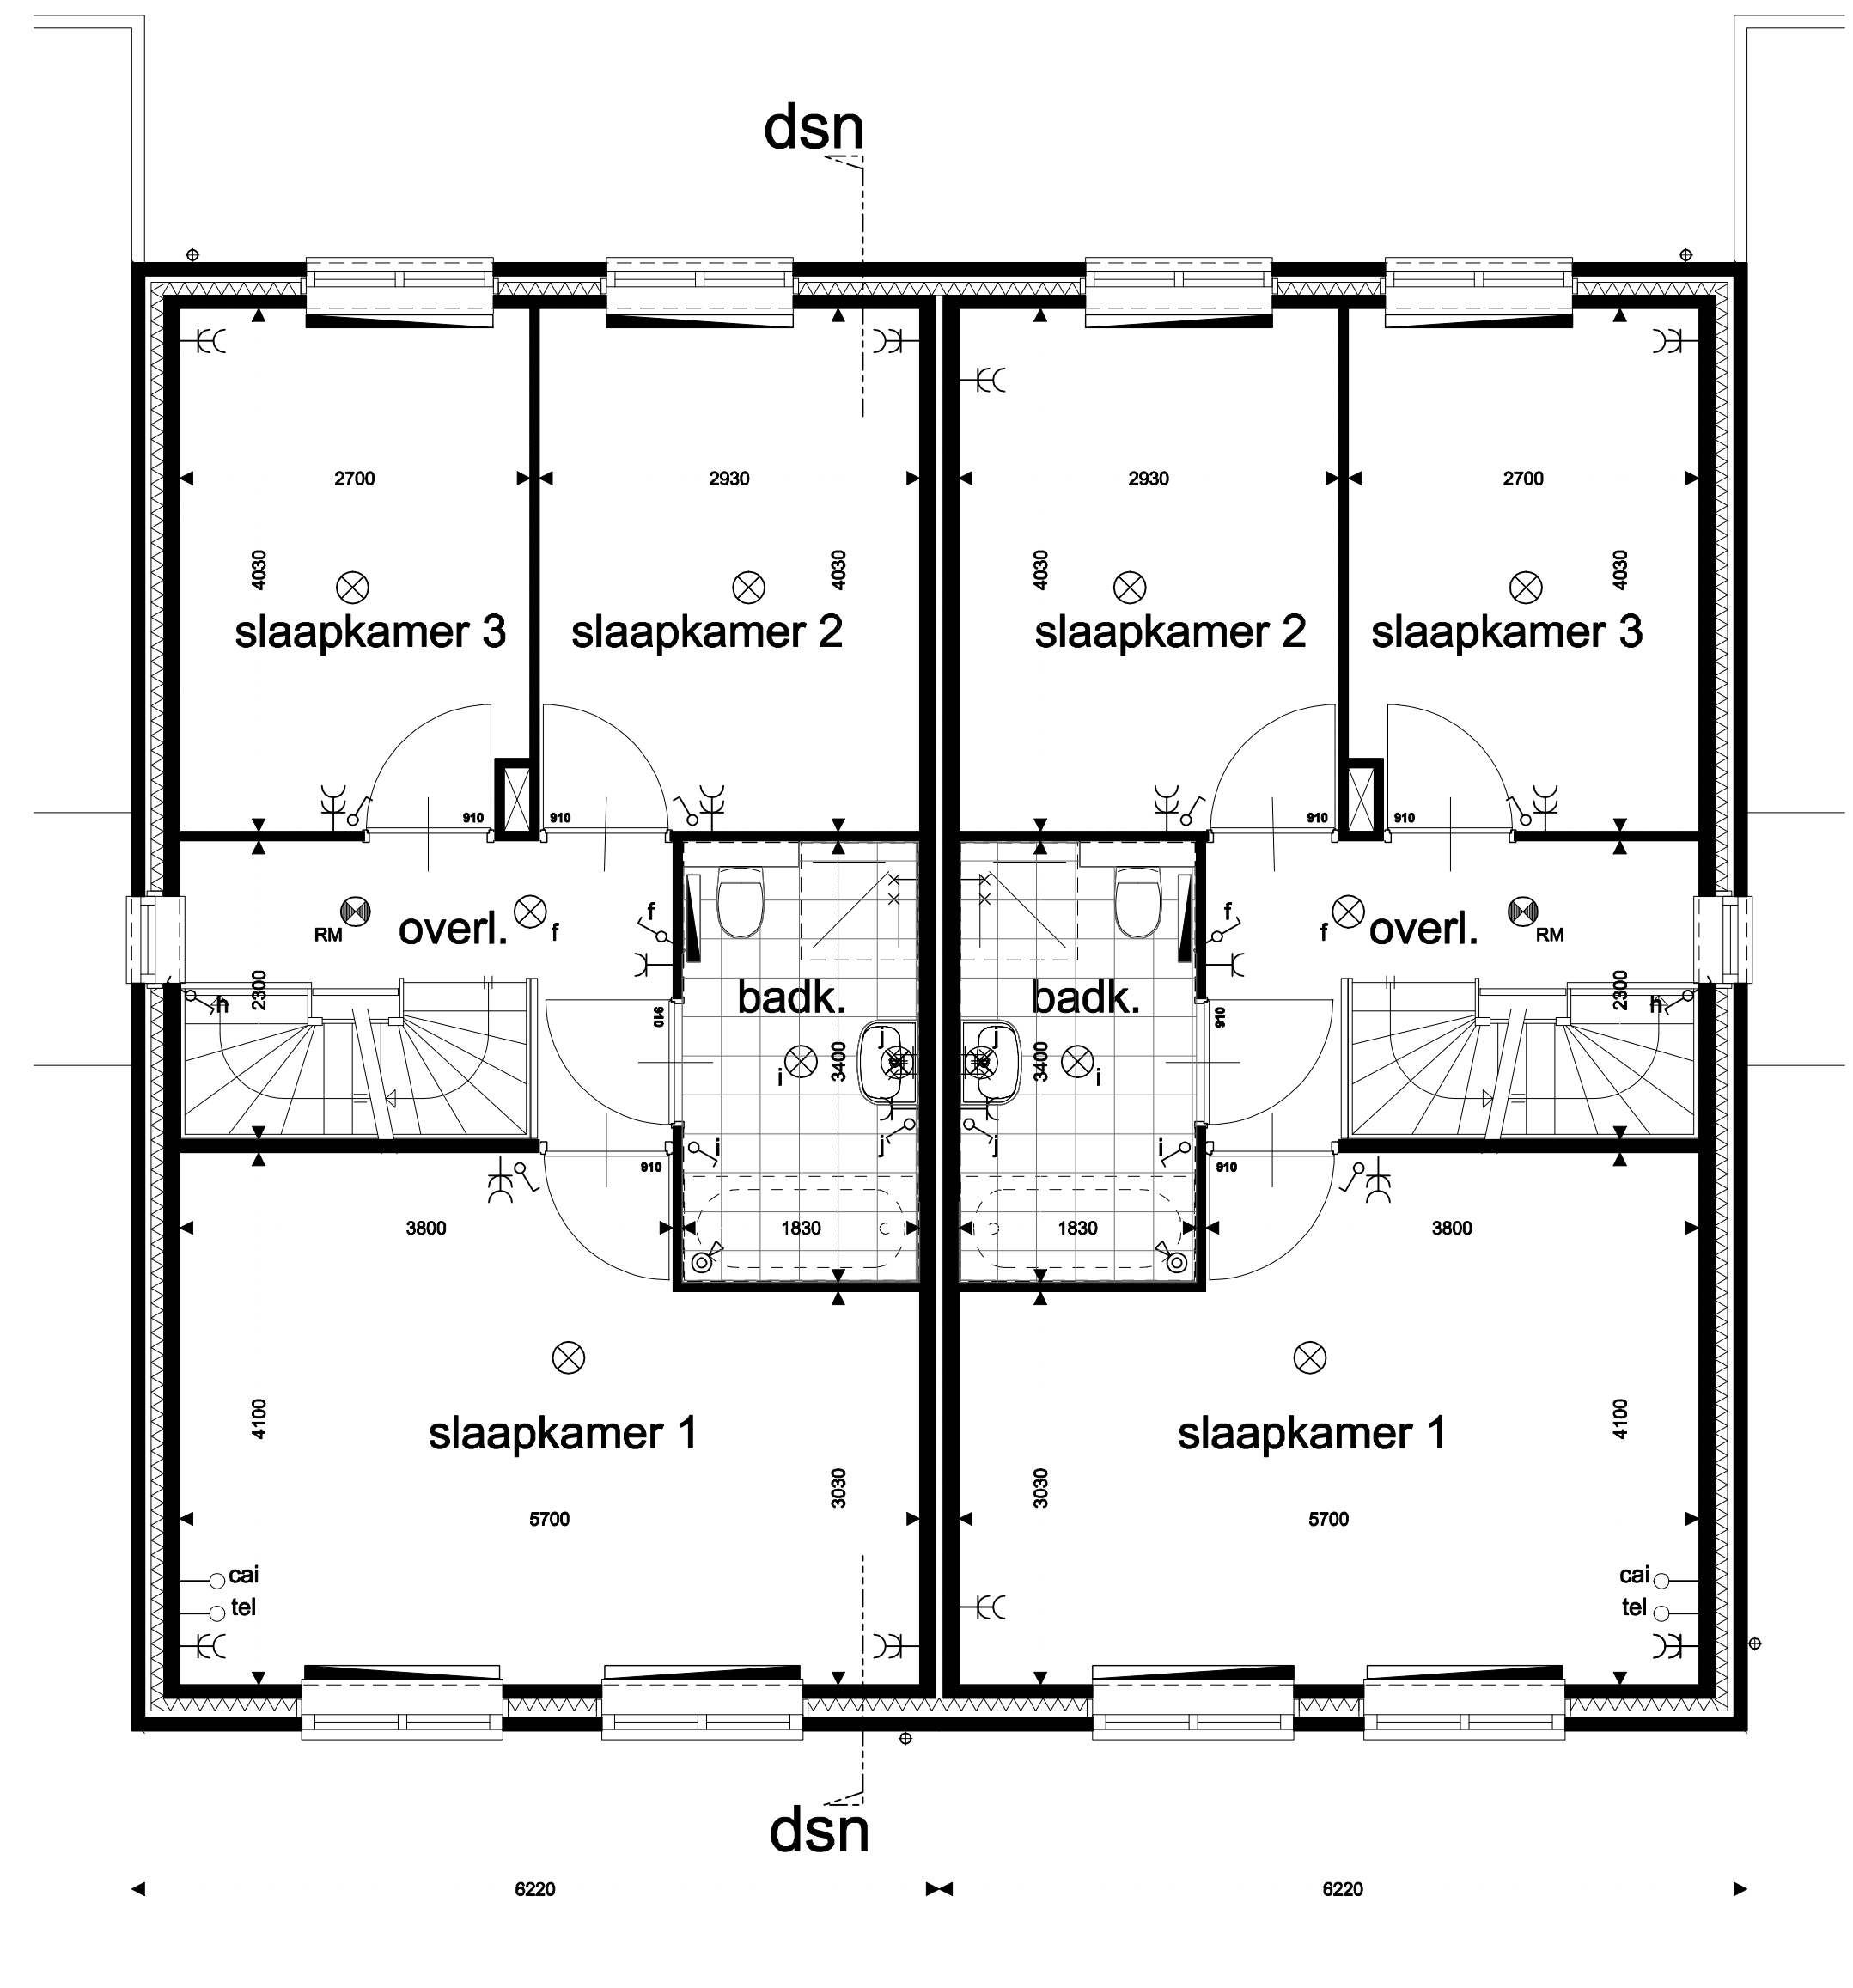

K4.32

K4.31

1e VERDIEPING, schaal 1:50

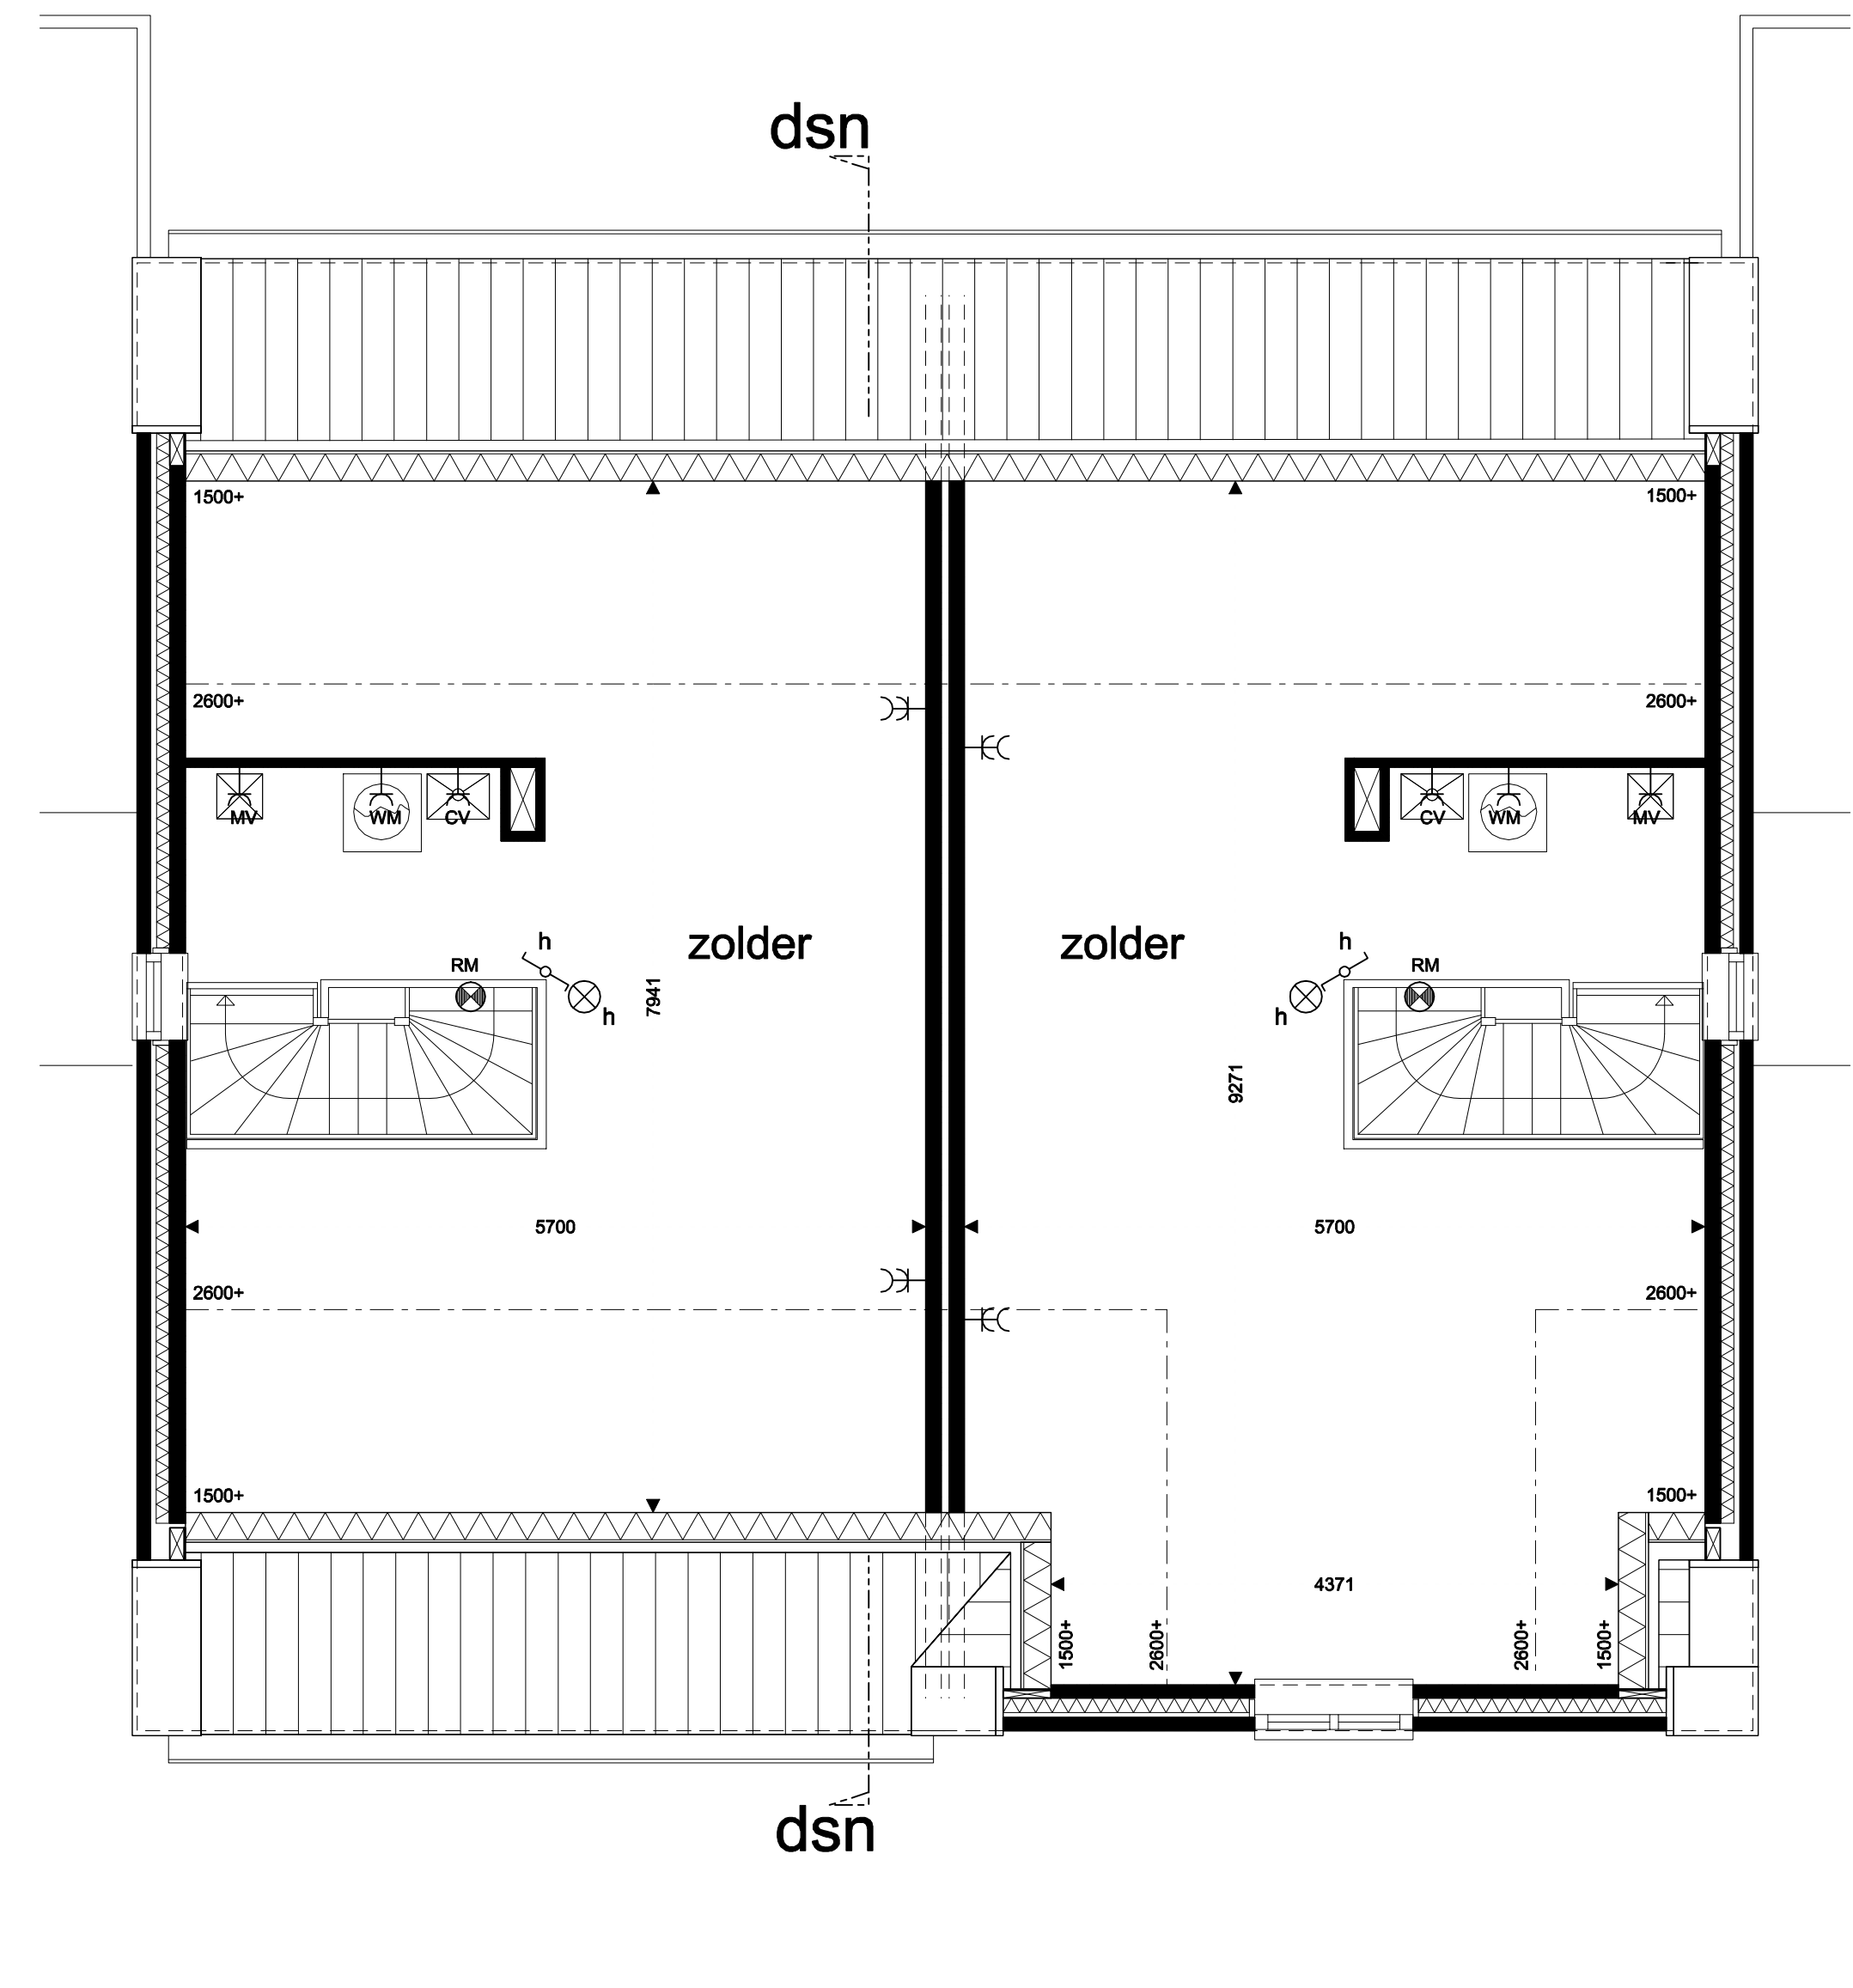

K4.32


K4.31

ZOLDER, schaal 1:50




k4.32 k4.31

VOORGEVEL, schaal 1:100

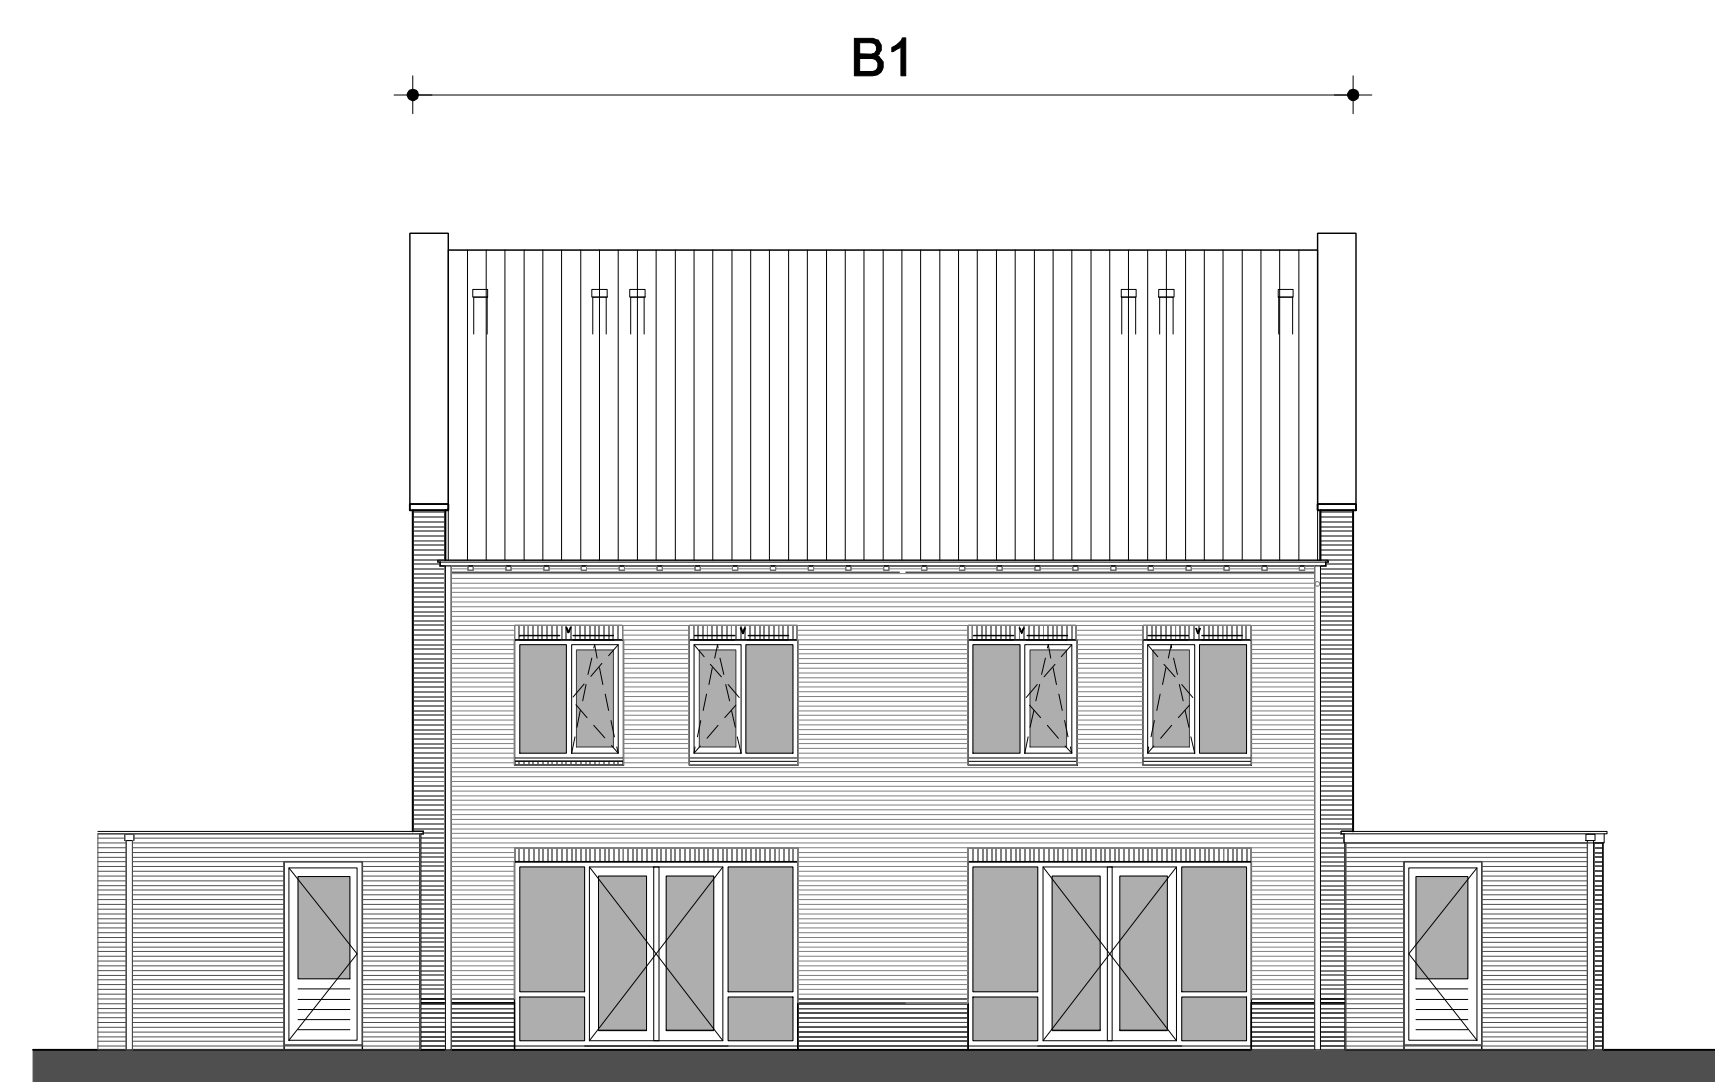


k4.31 k4.32

ACHTERGEVEL, schaal 1:100

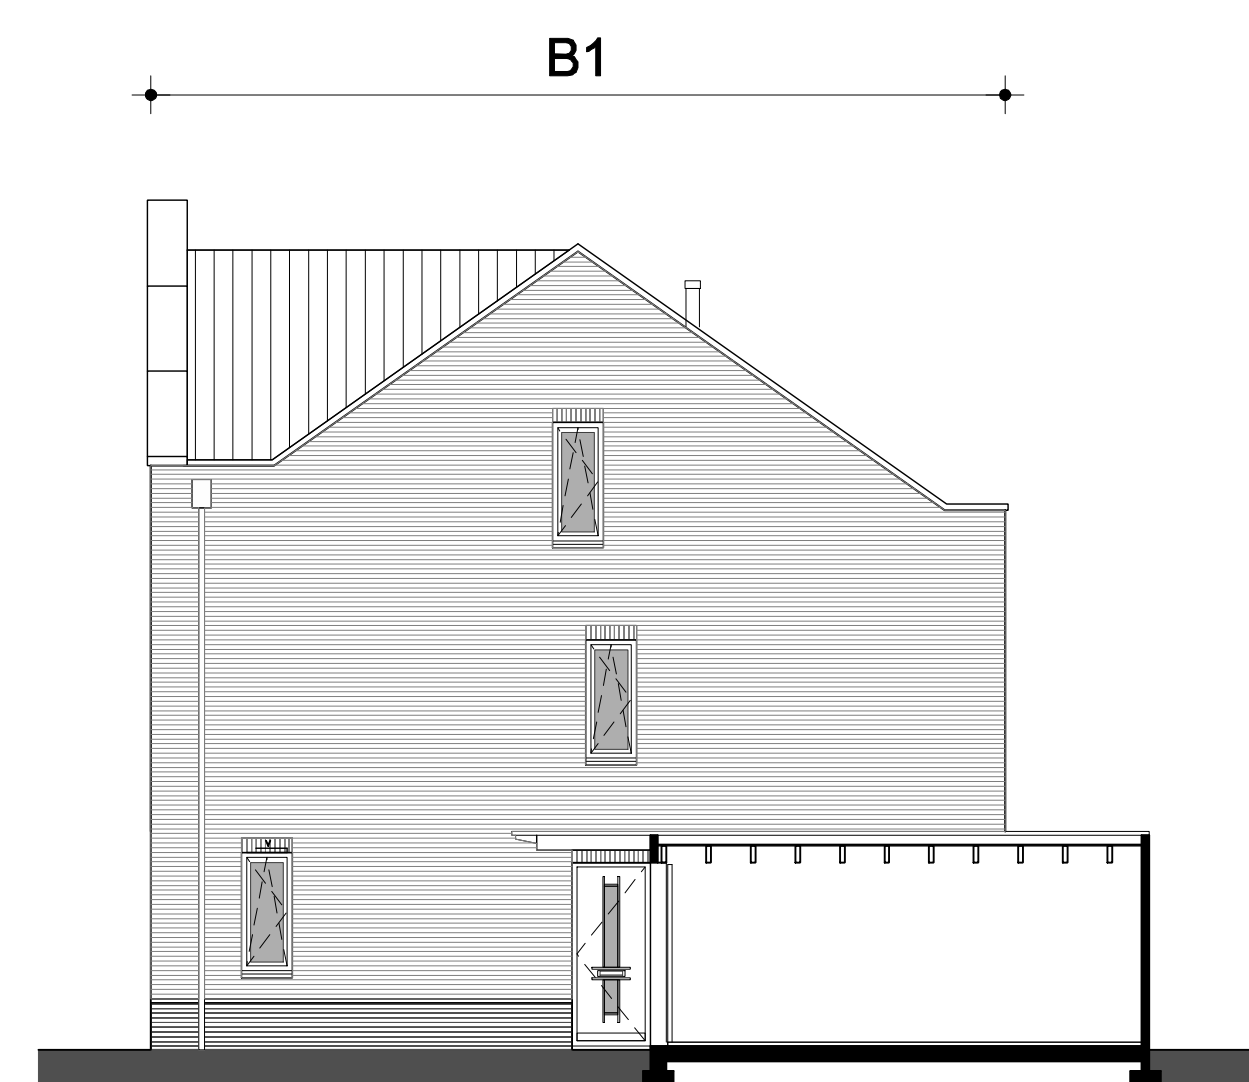


K4.31

RECHTER ZIJGEVEL, schaal 1:100

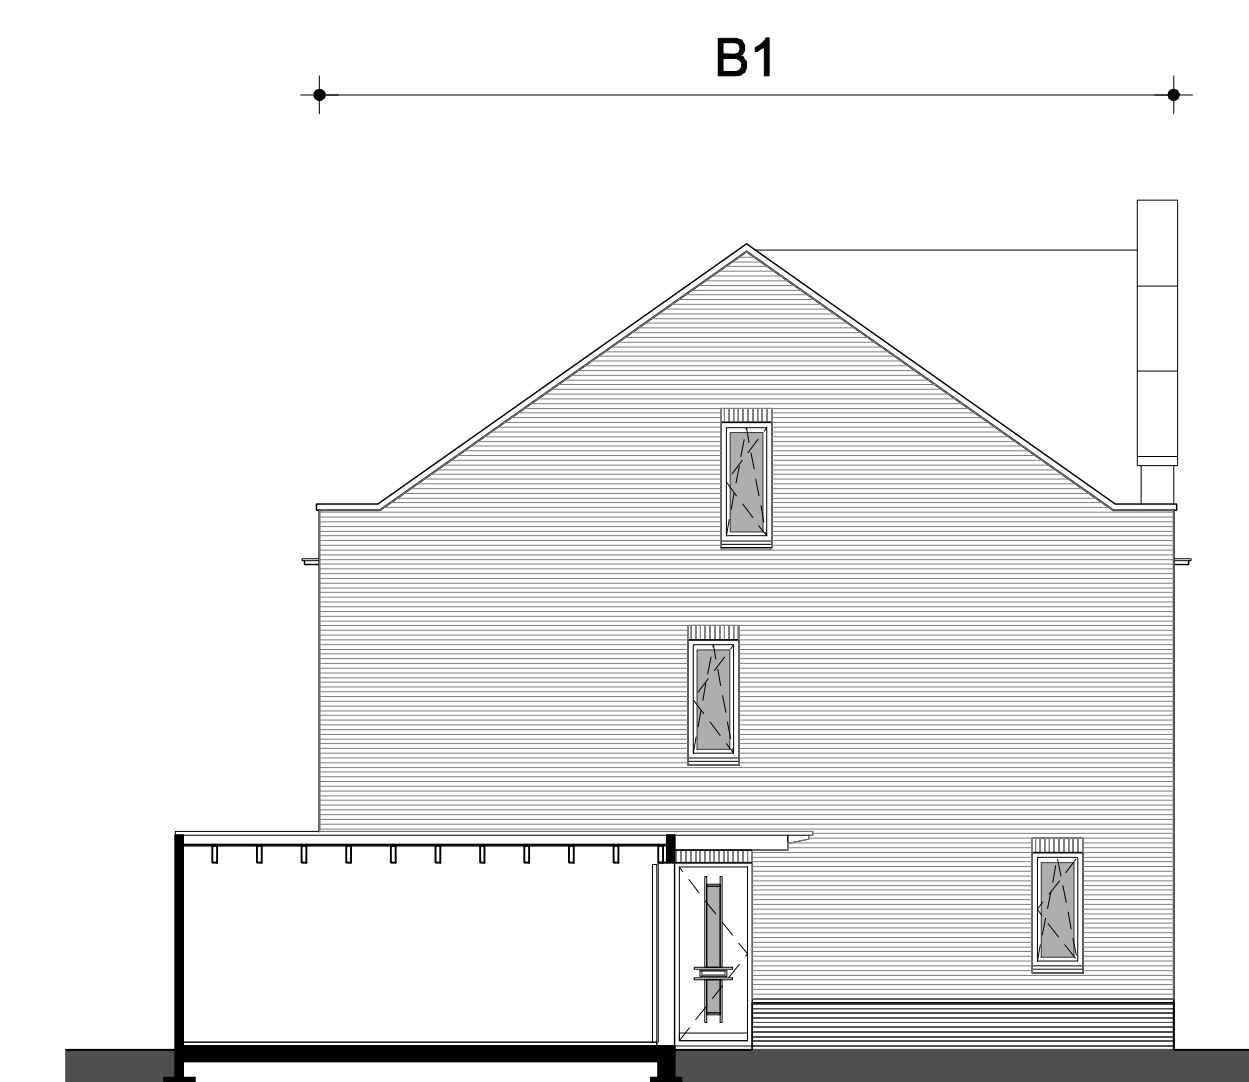

K4.32

LINKER ZIJGEVEL, schaal 1:100

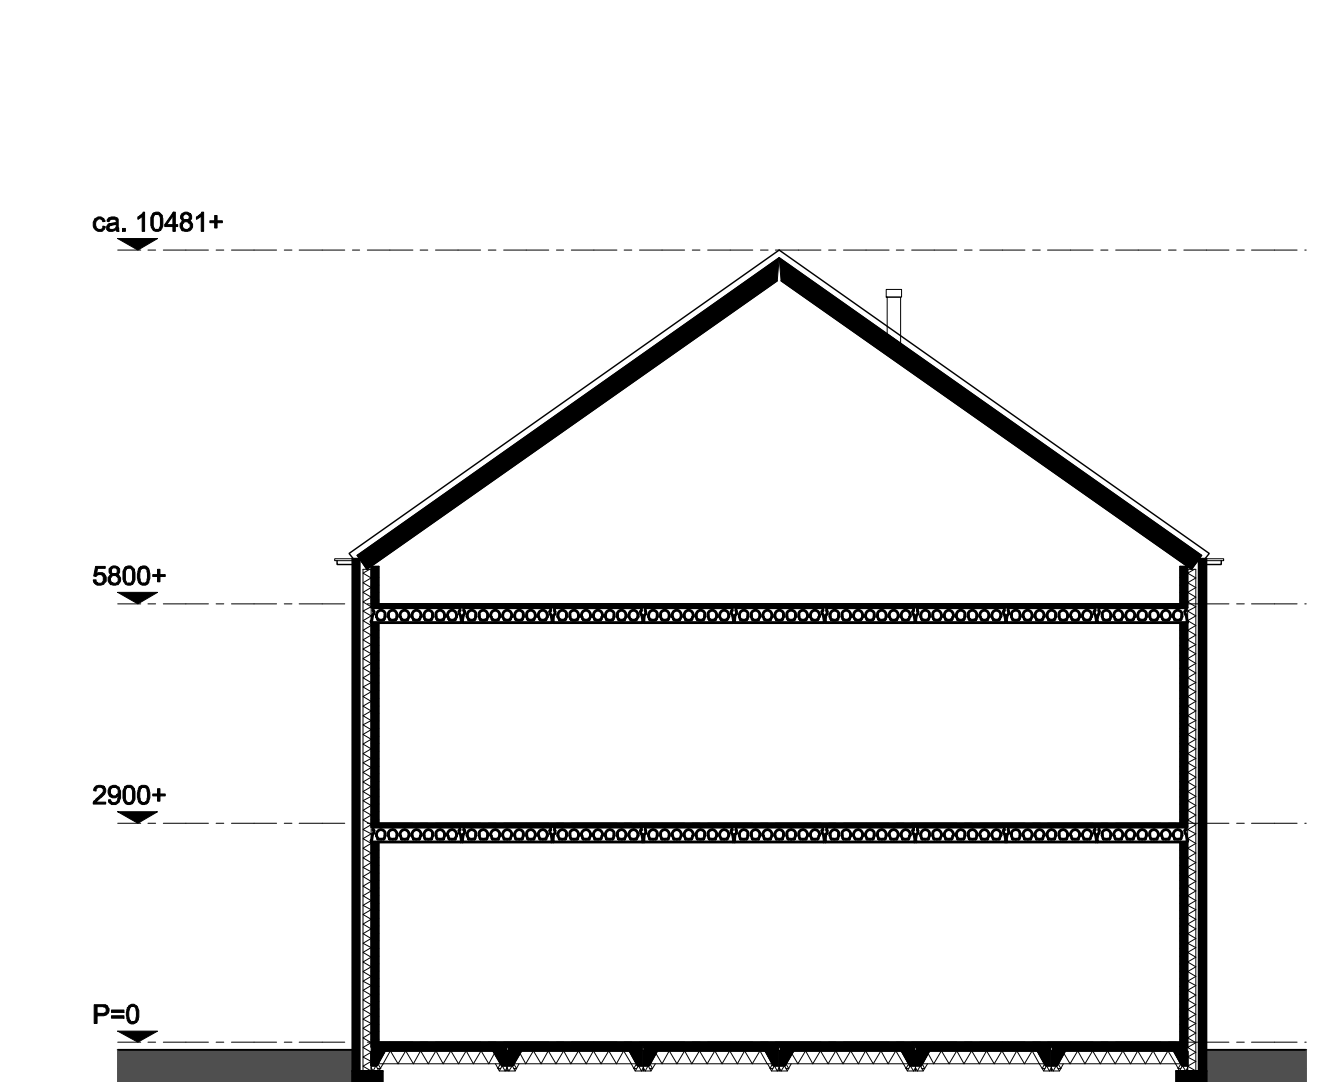

K4.32

DOORSNEDE, schaal 1:100

RENNOOI

Kleuren schoon metselwerk+dakpannen:					
kavelnr.	Kleurcode	gevel	gevelplint	garage	dak
K4.31	B1	Oranje rood	Paars rood	Paars rood	oud zwart
K4.32	B1	Oranje rood	Paars rood	Paars rood	oud zwart

- kozijn zonder dorpel, voorzien van deur
- kozijn met dorpel, voorzien van deur
- vloertegels, o.e.a. waterdicht uitvoeren
- aanzicht glas
- aanzicht dicht paneel, colorbel o.g.
- aanzicht dakpannen

- aanzicht draairichting ramen en deuren
- punt driehoek is klink-/ raambediening, andere zijde is scharnierzijde
- gestippeld = van je af draaiend, getrokken = naar je toe draaiend
- ventilatierooster in kozijn
- ventilatierooster, verborgen
- hemelwaterafvoer
- aansluitpunt telefoon, niet bedraad
- aansluitpunt telefoon, bedraad
- aansluitpunt centrale antenne, niet bedraad
- aansluitpunt centrale antenne, bedraad

- TH thermostaat, niet bedraad
- RM rookmelder 230V
- aansluitpunt lichtpunt
- aansluitpunt wandarmatuur
- tweevoudige contactdoos met randsaarde
- contactdoos met enkelvoudige randsaarde
- wisselschakelaar
- enkelpolige schakelaar
- serieschakelaar
- drukknop deurbel

- deurbel
- mechanische ventilatie
- Ventilatiesysteem hoofdbediening
- perflex aansluiting t.b.v. kookplaat, niet bedraad
- aansluitpunt gas
- aansluitpunt boiler of vaatwasser, niet bedraad
- contactdoos met randsaarde t.b.v. koelkast
- contactdoos met randsaarde t.b.v. afzuigkap
- aansluitpunt dubbele kraan (koud- en warmwater)

- aansluitpunt kraan (koud water)
- koelkast
- vaatwasser
- wasmachine
- droger
- radiator
- MVV-box
- CV-installaties
- Ventilatiesysteem regelunit

maatvoering is indicatief



geesink
weusten
architecten

project: Woningbouwplan "Rengerswetering" te Bunschoten
onderdeel: Tweekapper K4.31 en K4.32

schaal: 1:50 / 1:100 datum: 11-07-2011 status: definitief
wjp. nr.: 09-09-2011 wjp. c.: project nr.: 07-1342
wjp. b.: wjp. d.: tek. nr.: VK-421.2

T 024 445 670
F 024 445 8832
E info@geesinkweusten.nl