


VOORGEVEL, schaal 1:100




ACHTERGEVEL, schaal 1:100




LINKER ZIJGEVEL, schaal 1:100

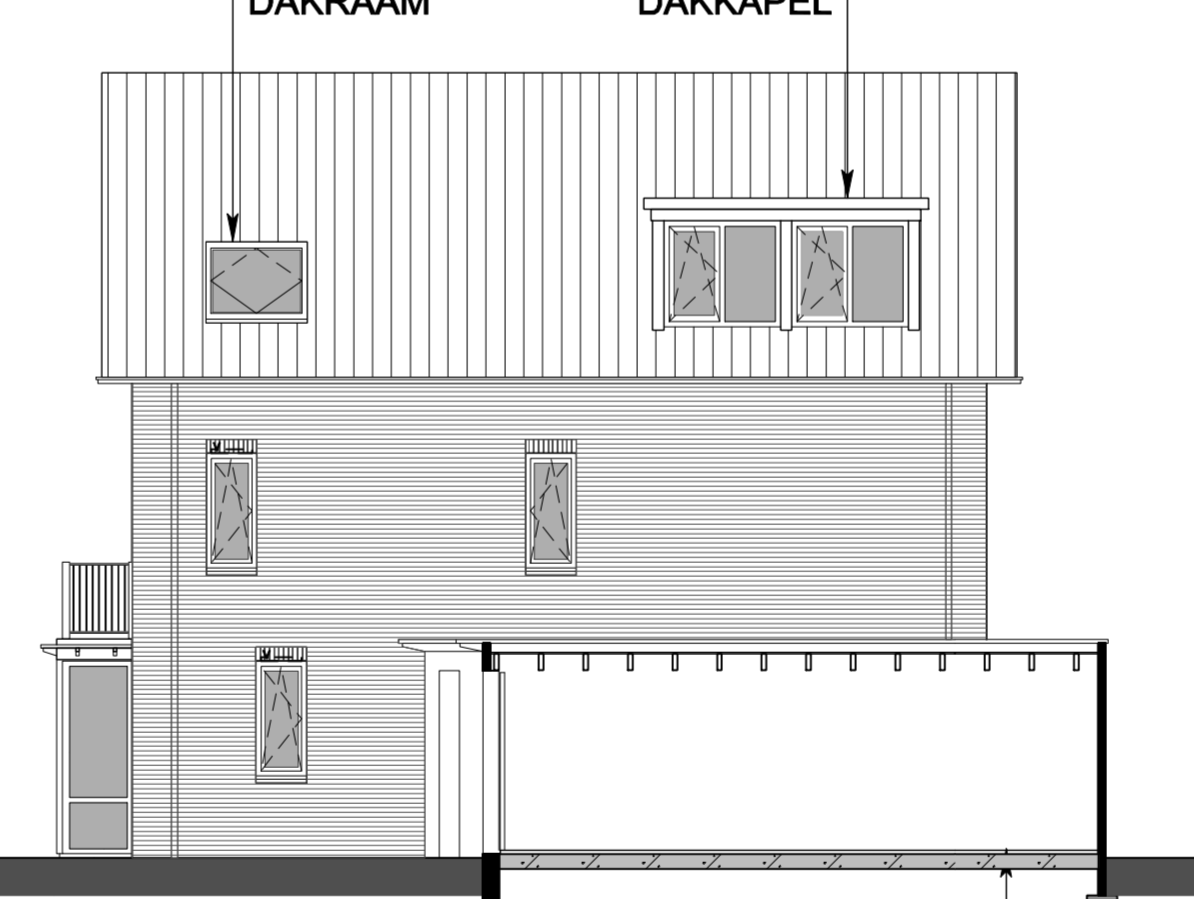

RECHTER ZIJGEVEL, schaal 1:100

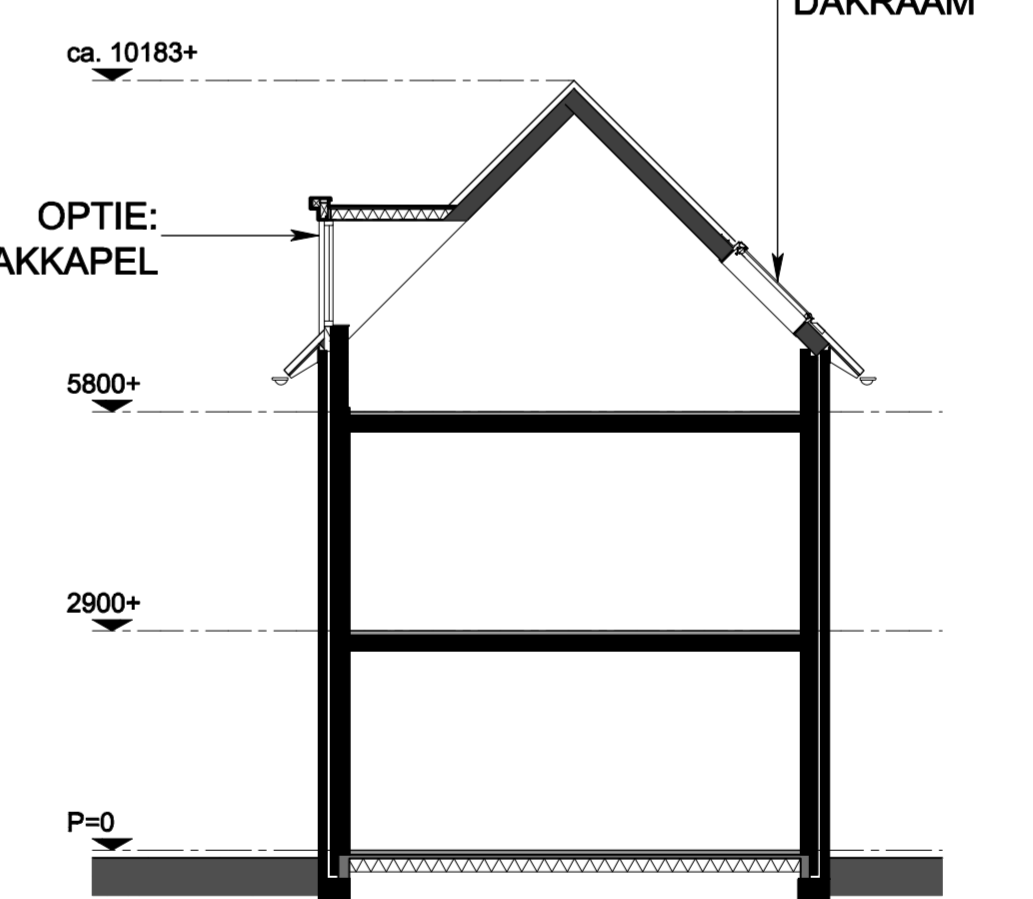

DWARSDOORSNEDE, schaal 1:100

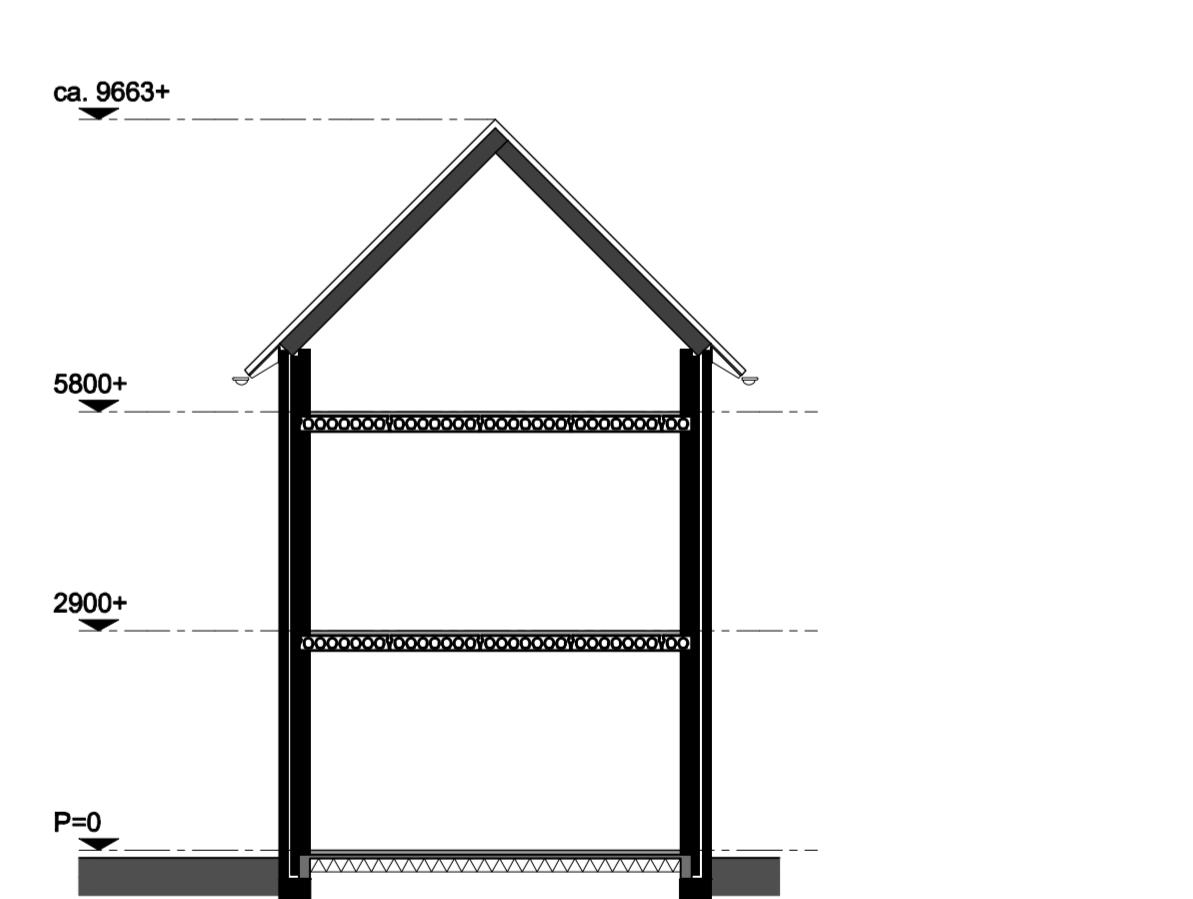

LANGSDOORSNEDE, schaal 1:100

Optielijst

Kleuren schoon metselwerk:				
kavelnr.	gevel	gevelplint	garage	gevelbanden
K4.35	Paars rood	Paars rood	Paars rood	

Eventuele uitbouw: als woning

- Optie: uitbreiding woonkamer 1,8 meter
- Optie: uitbreiding woonkamer 2,4 meter
- Optie: uitbreiding garage 1,8 meter
- Optie: uitbreiding garage 2,4 meter
- Optie: loopdeur (garage)
- Optie: dubbele loopdeur (garage)
- Optie: dakkapel
- Optie: dakraam
- Optie: indeling verdieping