



BEGANE GROND, schaal 1:50

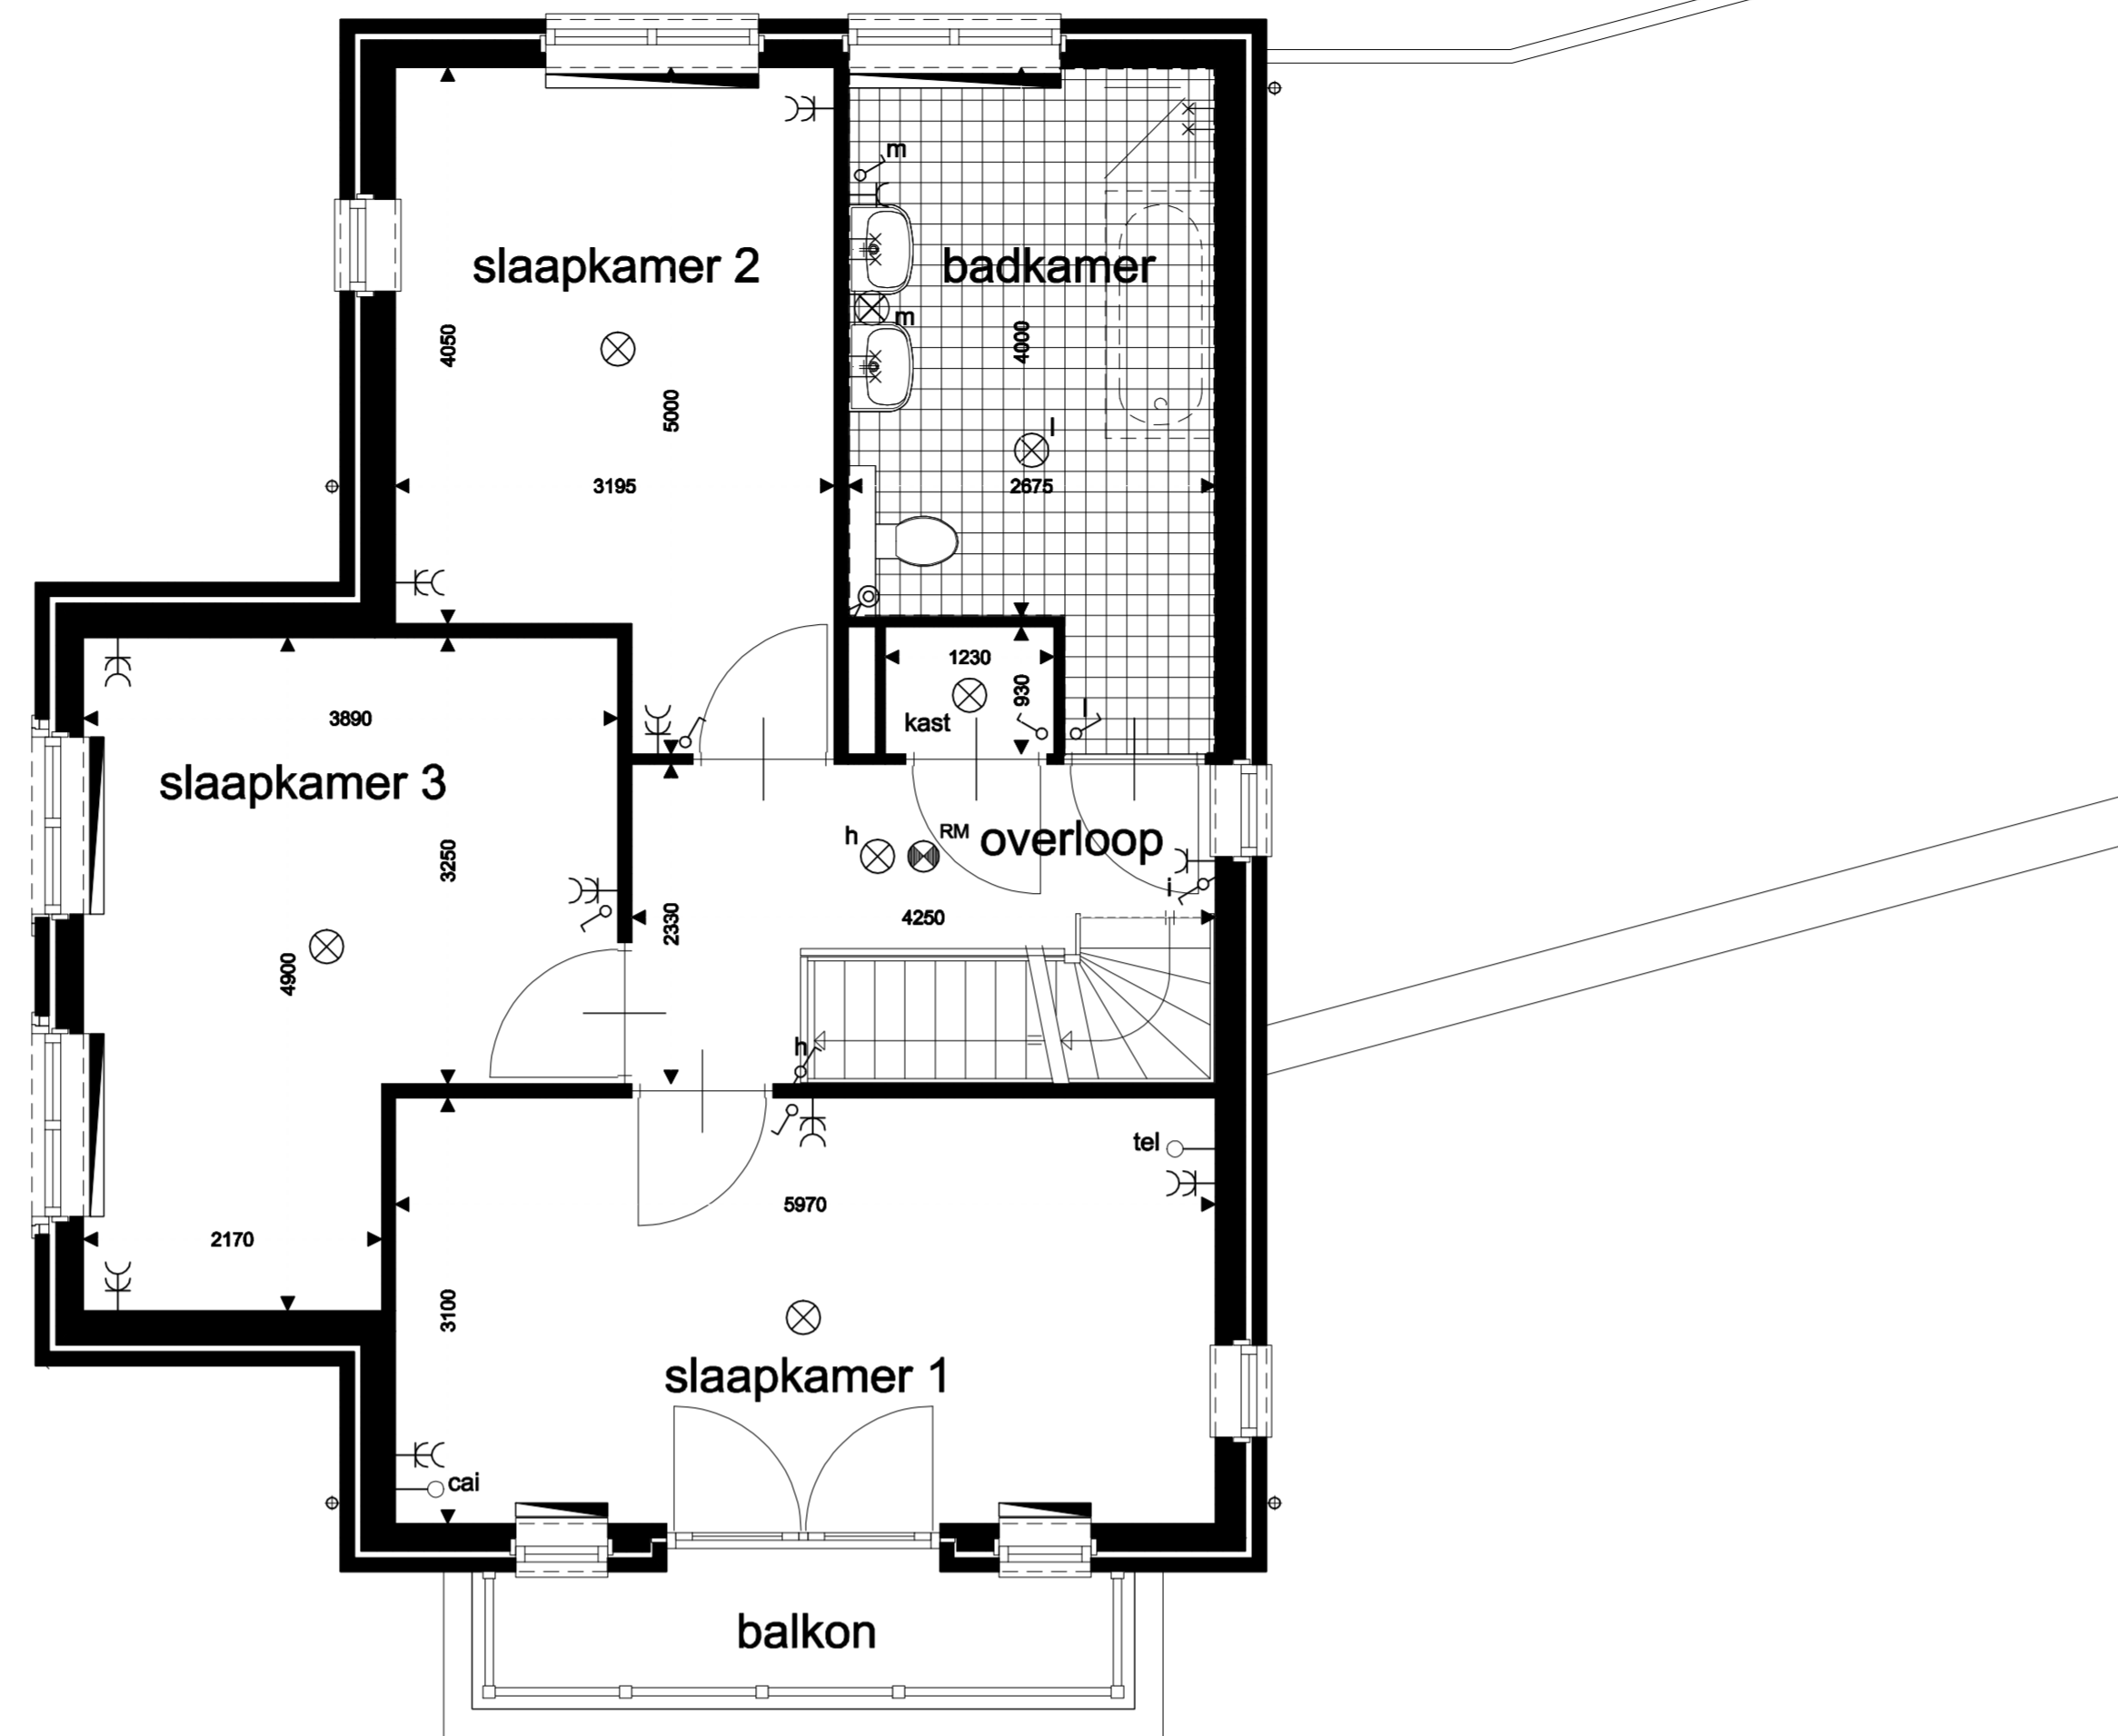

VERDIEPING, schaal 1:50

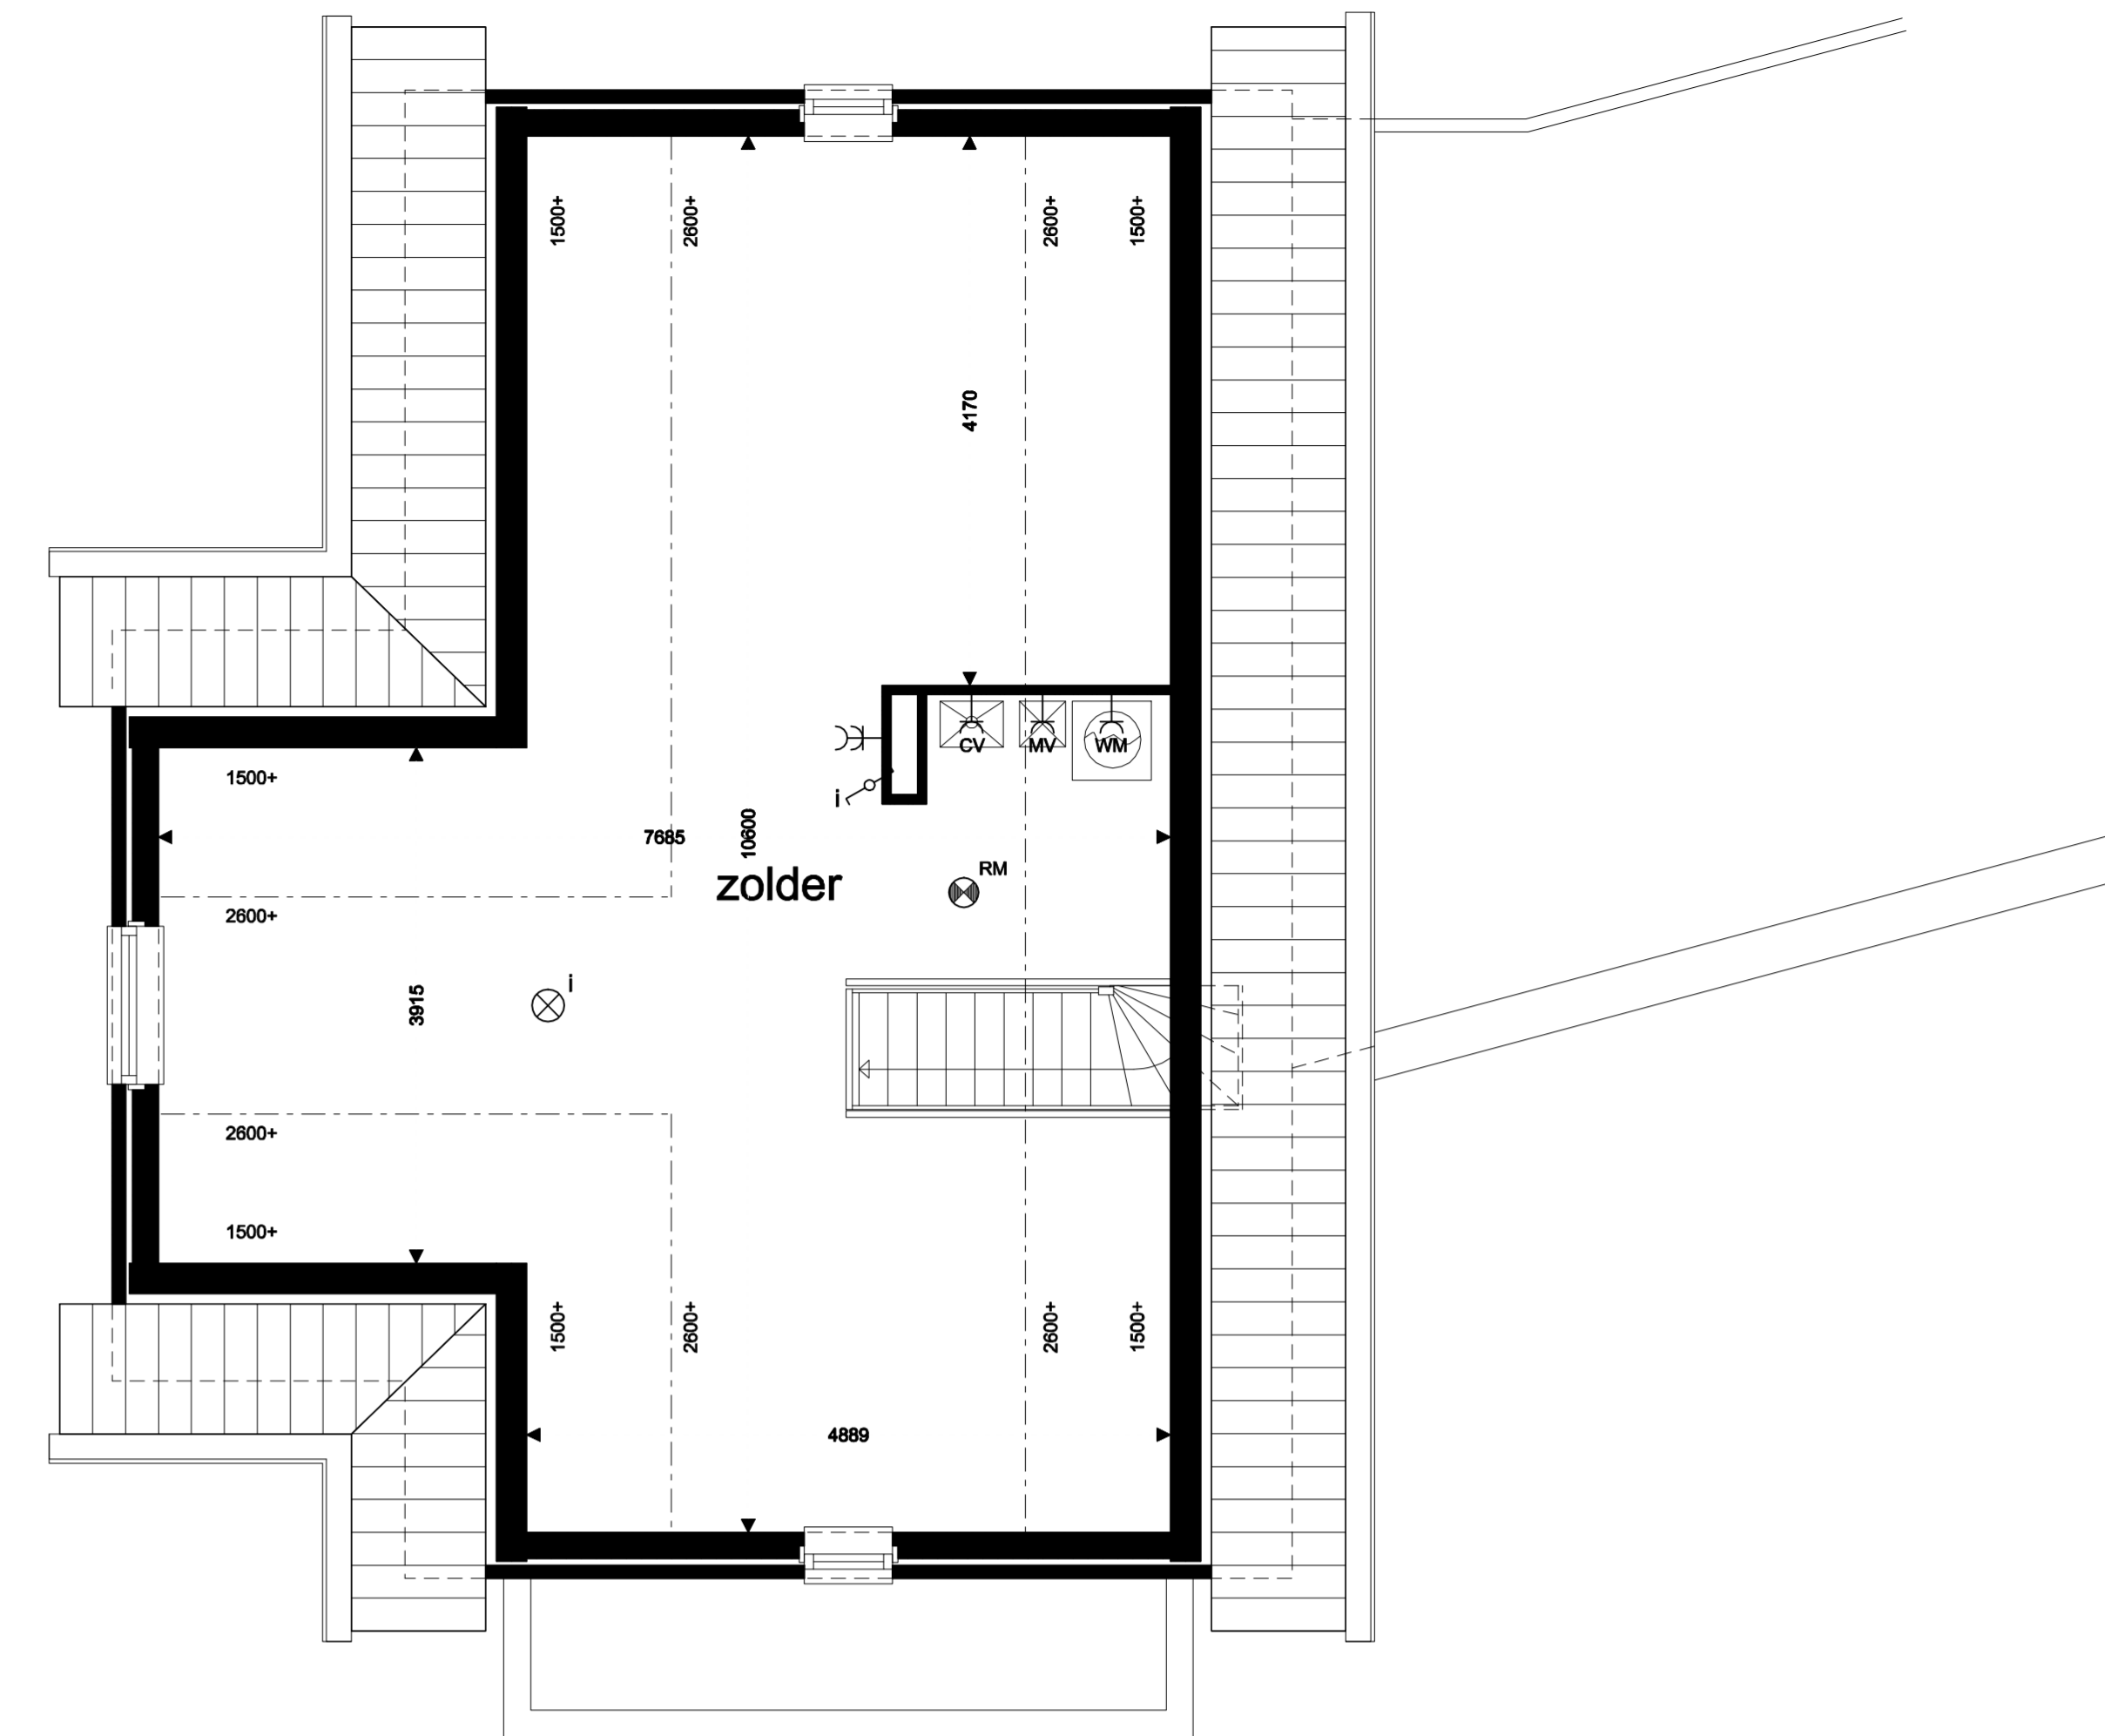

ZOLDER, schaal 1:50



VOORGEVEL, schaal 1:100




ACHTERGEVEL, schaal 1:100




LINKER ZIJGEVEL, schaal 1:100



RECHTER ZIJGEVEL, schaal 1:100

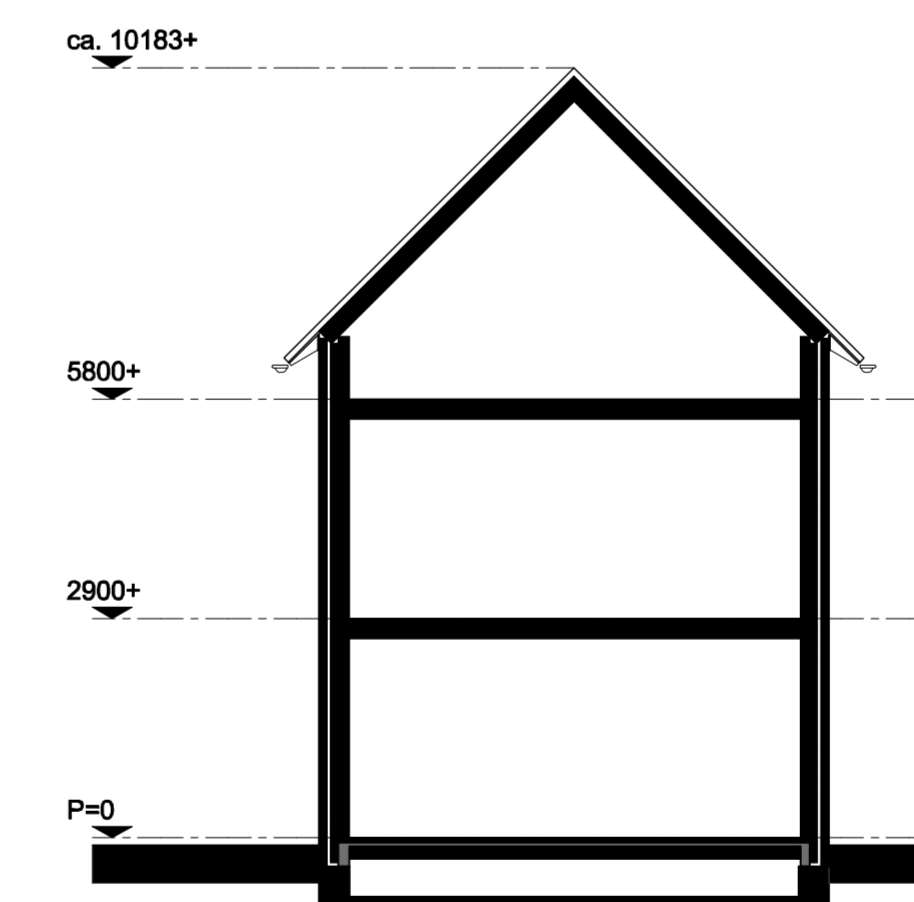

DWARSDOORSNEDE, schaal 1:100

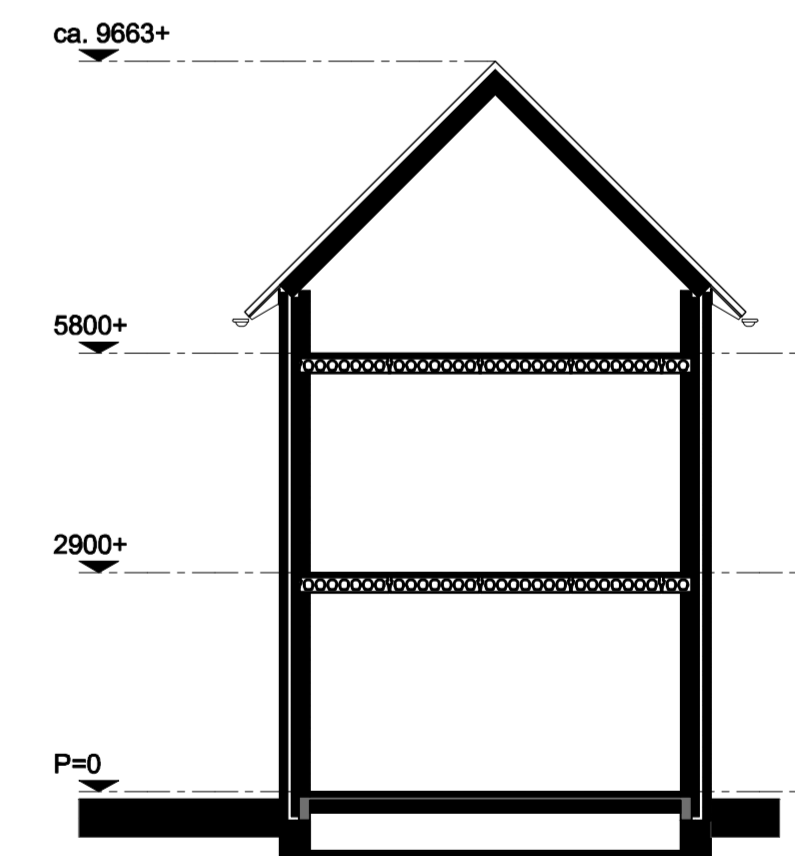

LANGSDOORSNEDE, schaal 1:100

RENVOOI

Kleuren schoon metselwerk:				
kavelnr.	gevel	gevelplint	garage	gevelbanden
K4.35	Paars rood	Paars rood	Paars rood	

- kozijn zonder dorpel, voorzien van deur
- kozijn met dorpel, voorzien van deur
- vloertegels, e.e.a. waterdicht uitvoeren
- aanzicht glas
- aanzicht dicht paneel, colorbel o.g.
- aanzicht dakpannen

- aanzicht draairichting ramen en deuren  
- punt driehoek is klink-/ raambediening, andere zijde is scharnierzijde  
- gestippeld = van je af draaiend, getrokken = naar je toe draaiend
- ventilatierooster in kozijn
- ventilatierooster, verborgen
- hemelwaterafvoer
- tel aansluitpunt telefoon, niet bedraad
- tel aansluitpunt telefoon, bedraad
- cal aansluitpunt centrale antenne, niet bedraad
- cal aansluitpunt centrale antenne, bedraad

- TH thermostaat, niet bedraad
- RM rookmelder 230V
- aansluitpunt lichtpunt
- aansluitpunt wandarmatuur
- tweevoudige contactdoos met randaarde
- contactdoos met enkelvoudige randaarde
- wisselschakelaar
- enkelpolige schakelaar
- serieschakelaar
- drukknoop deurbel

- deurbel
- mechanische ventilatie
- Ventilatiesysteem hoofdbediening
- perilex aansluiting t.b.v. kookplaat, niet bedraad
- aansluitpunt gas
- aansluitpunt boiler of vaatwasser, niet bedraad
- contactdoos met randaarde t.b.v. koelkast
- contactdoos met randaarde t.b.v. afzuigkap
- aansluitpunt dubbele kraan (koud- en warmwater)

- aansluitpunt kraan (koud water)
- KK koelkast
- VW vaatwasser
- WM wasmachine
- WD droger
- radiator
- MV-box
- CV-installaties
- V-af Ventilatiesysteem regelunit

maatvoering is indicatief



**geesink weusten architecten**

project: Woningbouwplan "Rengerswetering" te Bunschoten  
 onderdeel: Verkooptekening Vrijstaande woning, K4.35

schaal: 1:50 / 1:100 datum: 22-04-2009 status: definitief  
 wjz. d. 20-07-2011 wjz. f. project nr.: 07-1342  
 wjz. e. 09-09-2011 wjz. g. tek. nr.: VK-120.1

T 026 443 6972  
 F 026 445 8832  
 E info@geesinkweusten.nl