



OPTIE:
UITBREIDING
GARAGE (1,8 & 2,4 METER)

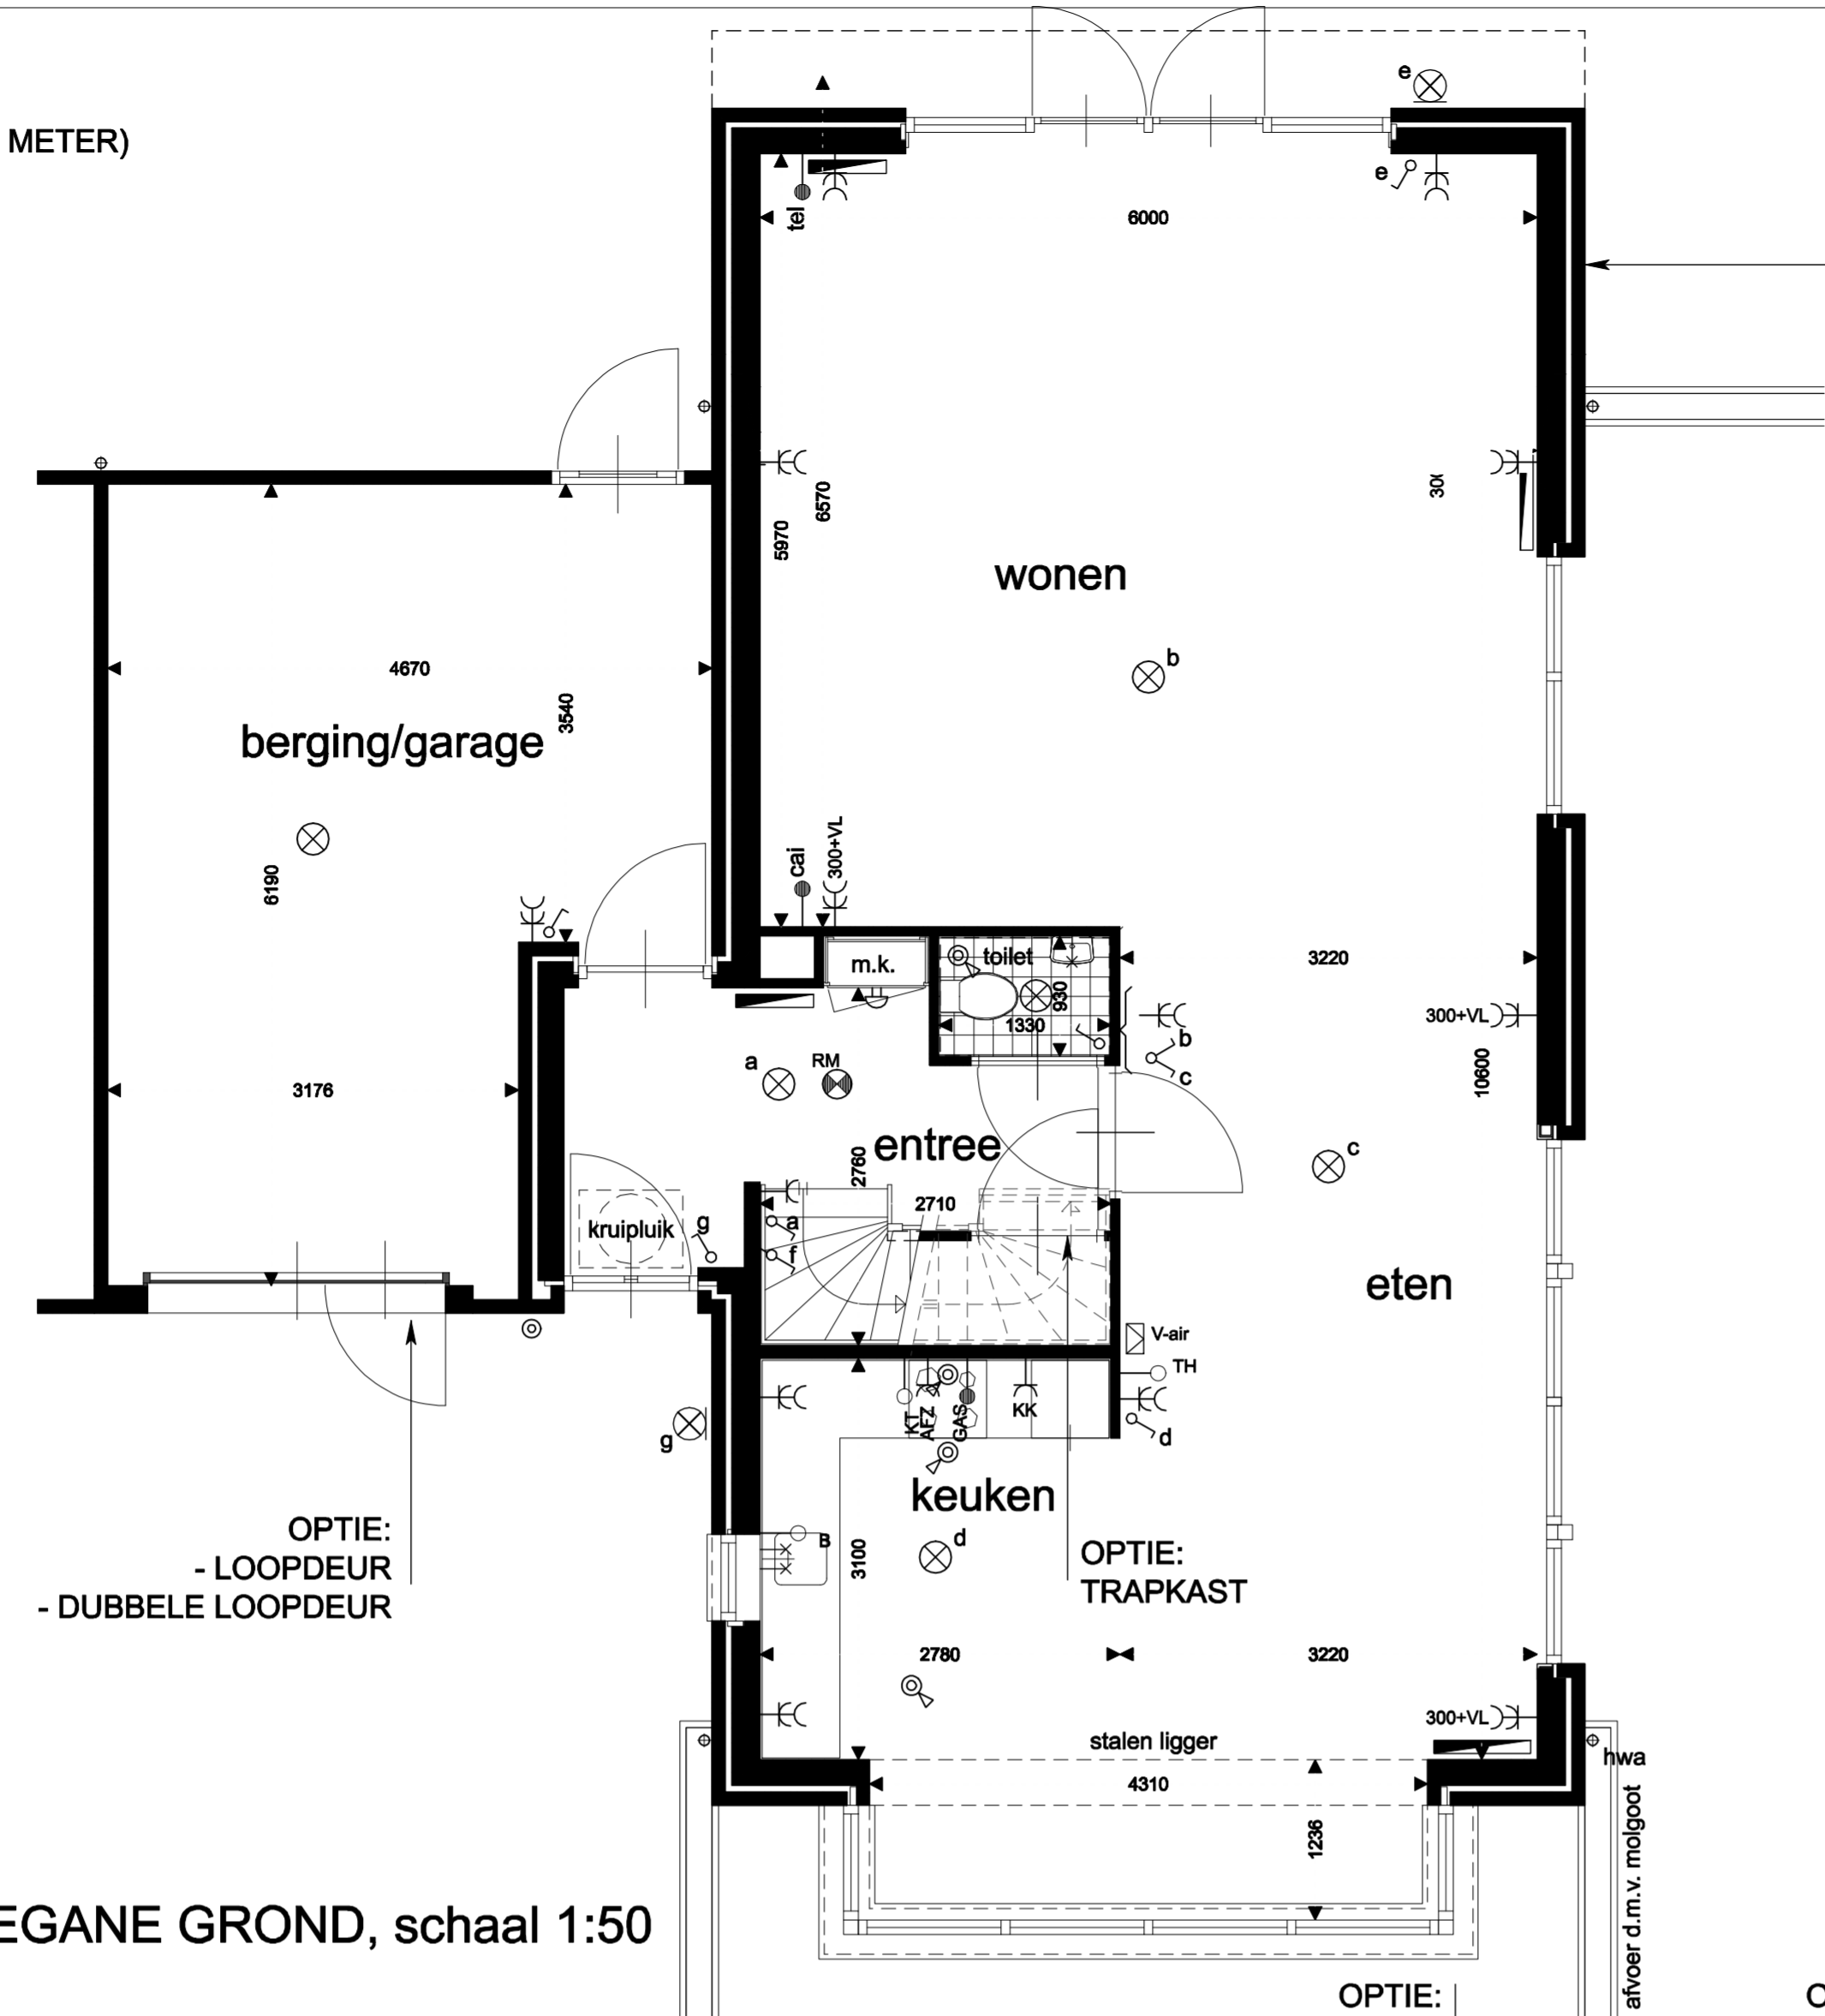


BEGANE GROND, schaal 1:50

OPTIE:
UITBREIDING WOONKAMER
(1,8 & 2,4 METER)

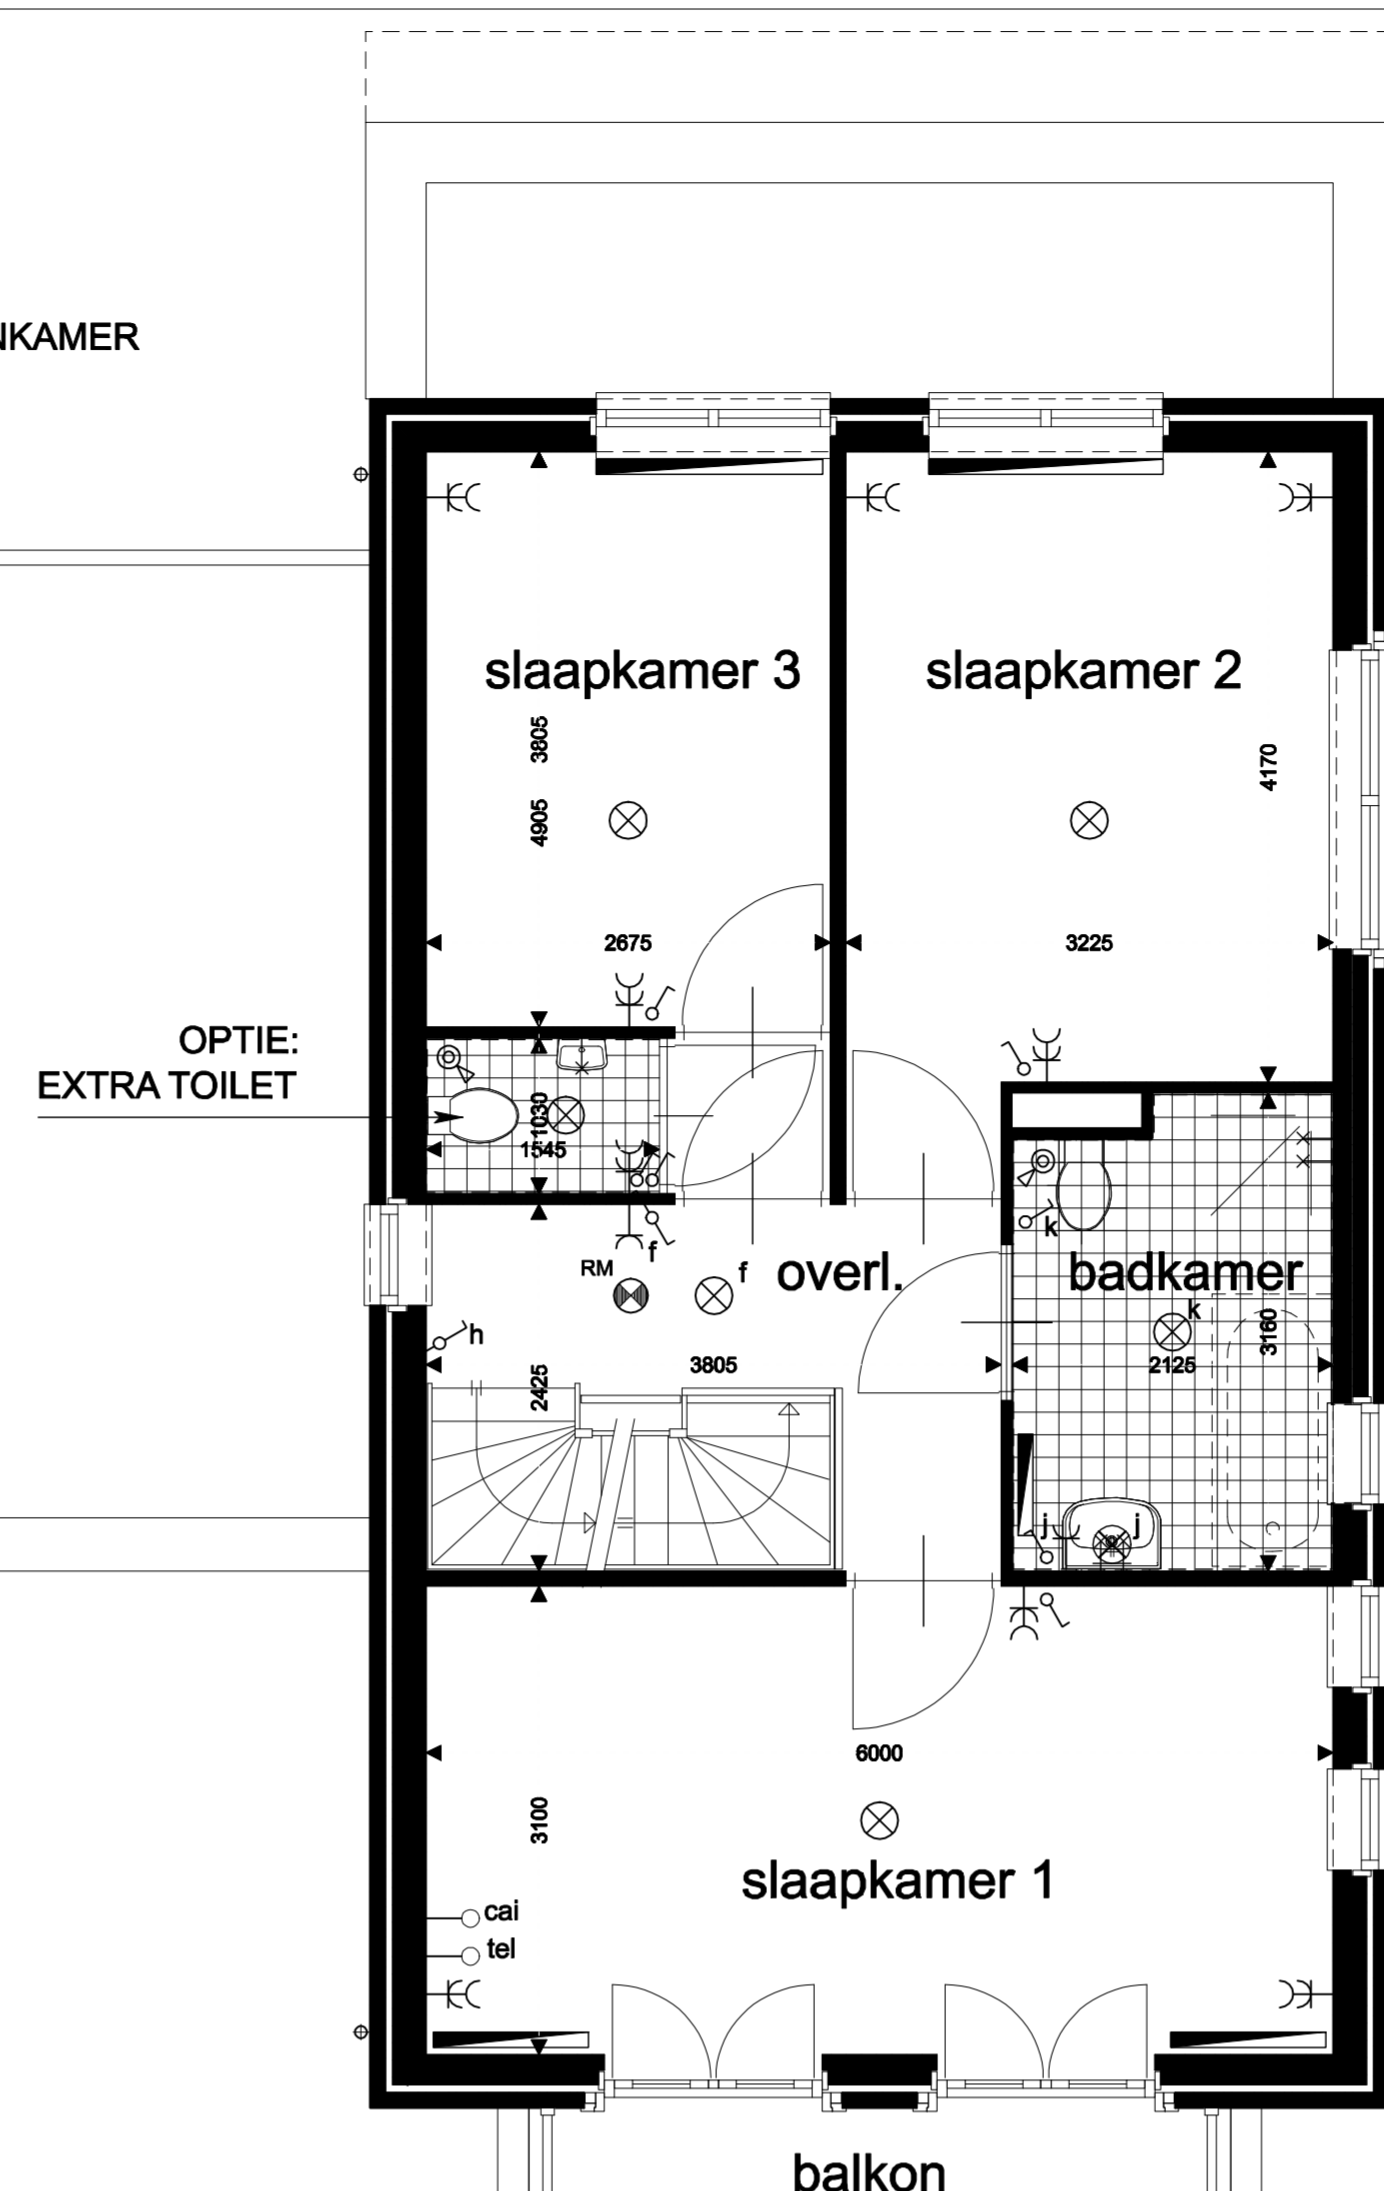


VERDIEPING, schaal 1:50

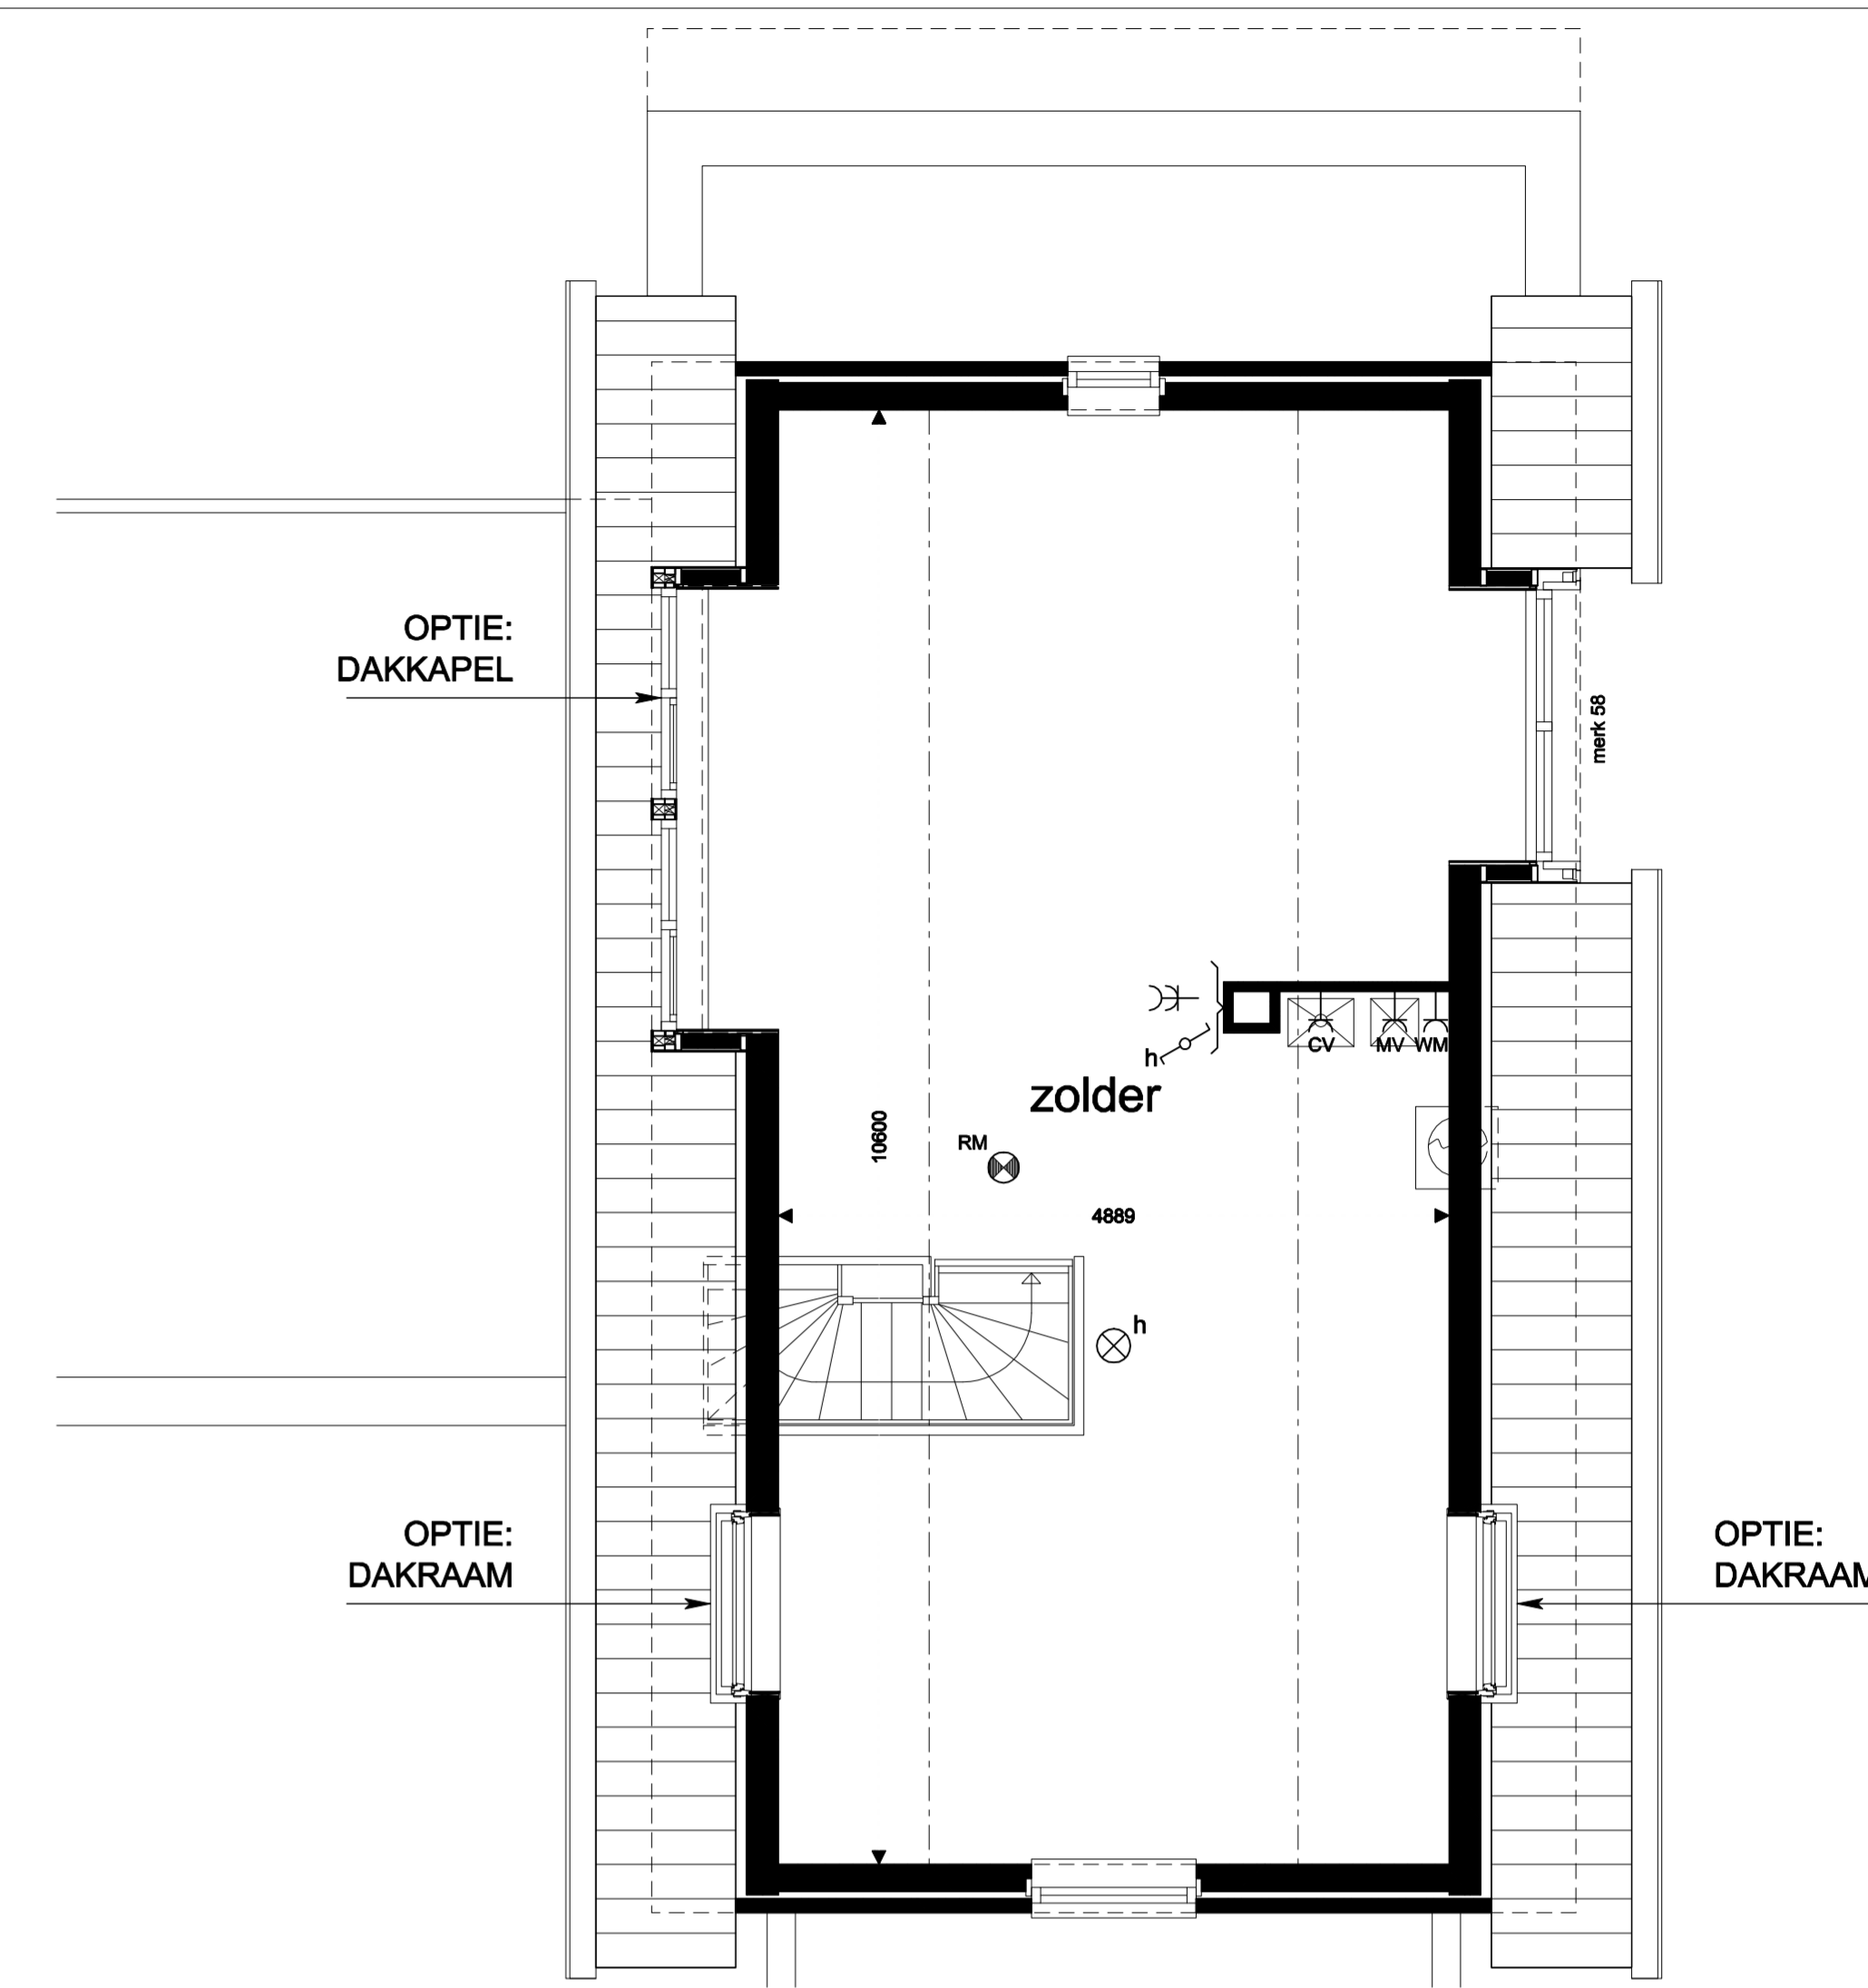

ZOLDER, schaal 1:50

OPTIE:
DUBBELE
LOOPDEUR

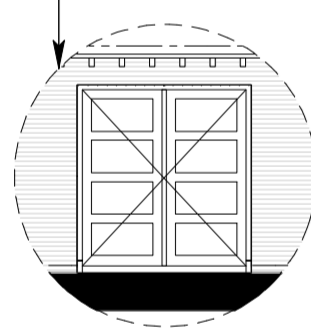


OPTIE:
LOOPDEUR

VOORGEVEL, schaal 1:100




OPTIE:
UITBREIDING WOONKAMER
(1,8 & 2,4 METER)

ACHTERGEVEL, schaal 1:100

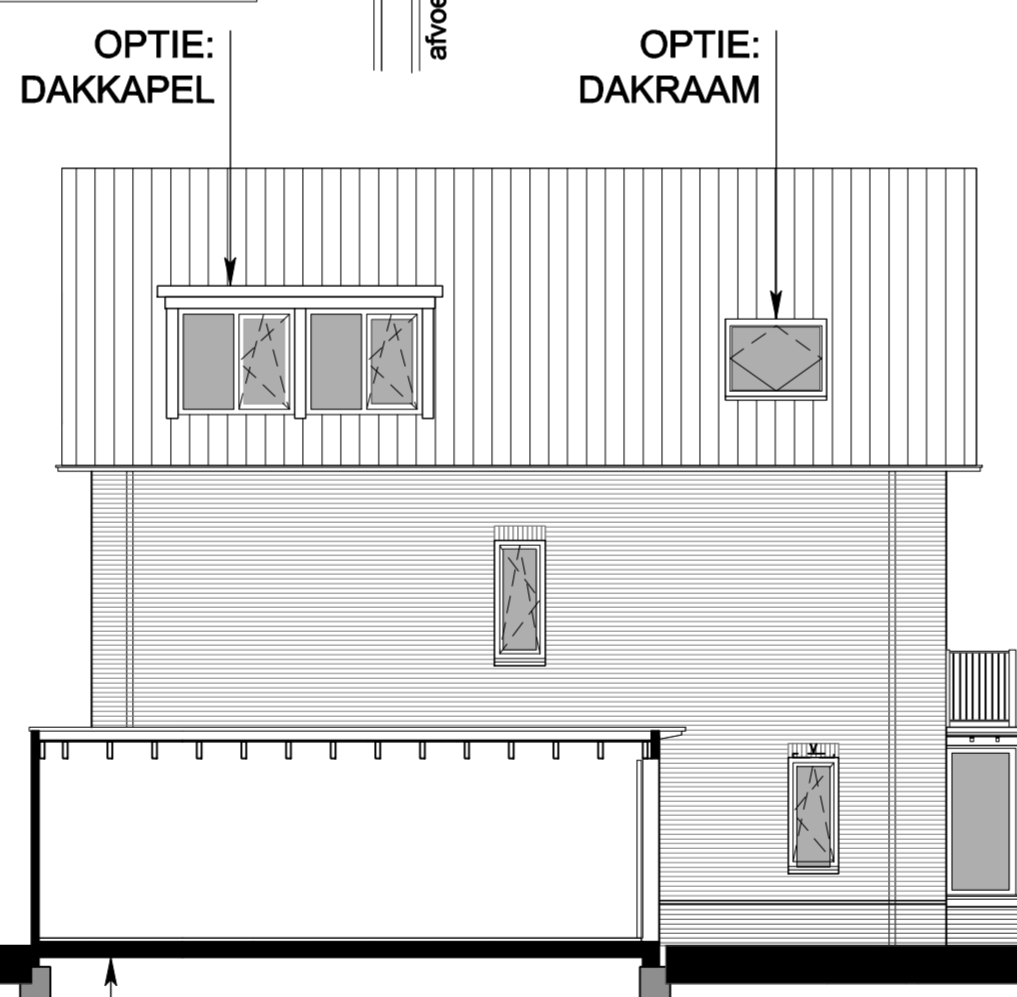


OPTIE:
DAKKAPEL

LINKER ZIJGEVEL, schaal 1:100

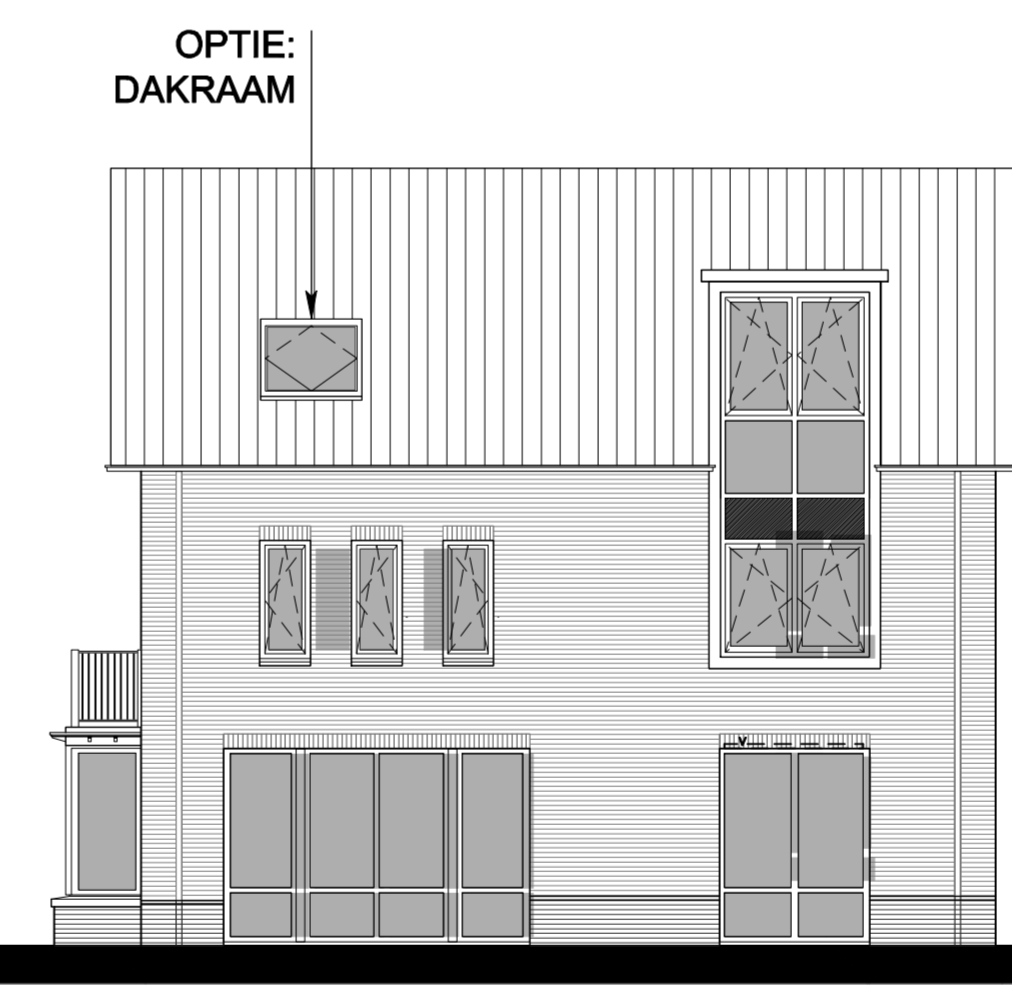

OPTIE:
DAKRAAM

RECHTER ZIJGEVEL, schaal 1:100

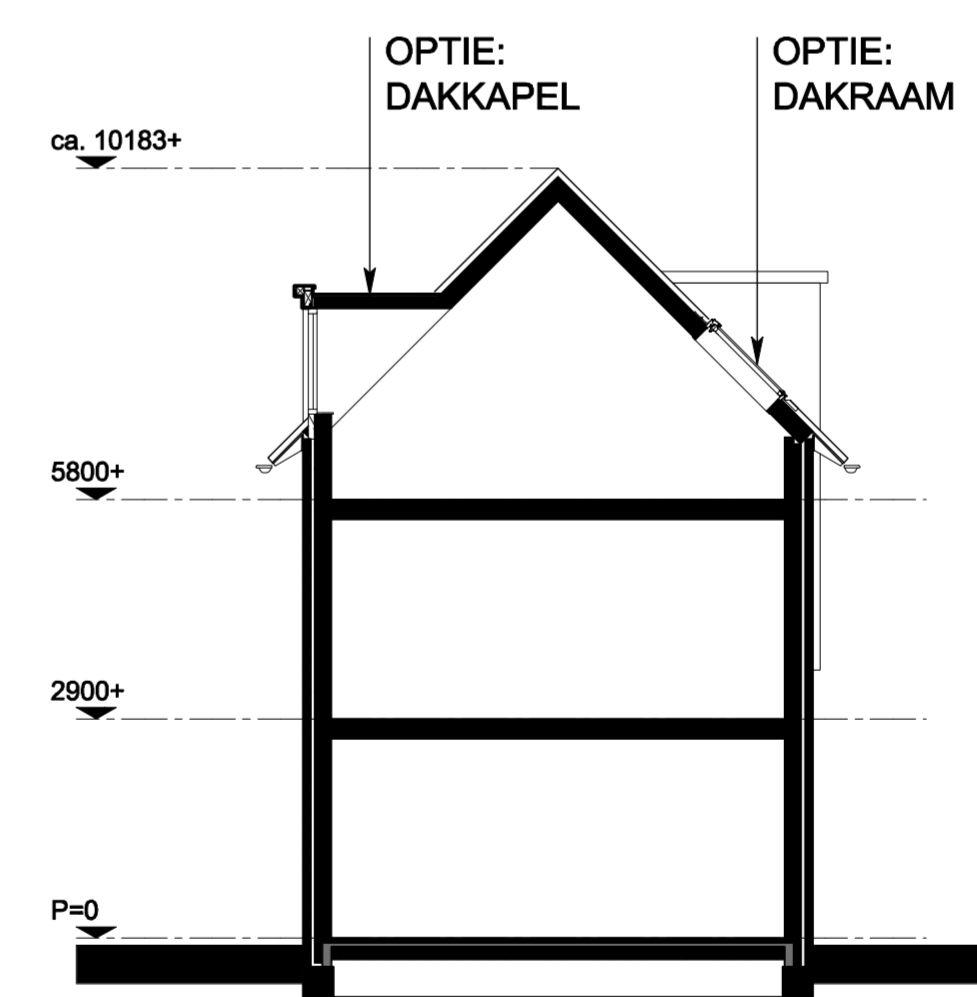

DWARSDOORSNEDE, schaal 1:100

Optielijst

- Optie: trapkast
- Optie: uitbreiding woonkamer 1,8 meter
- Optie: uitbreiding woonkamer 2,4 meter
- Optie: uitbreiding garage 1,8 meter
- Optie: uitbreiding garage 2,4 meter
- Optie: loopdeur (garage)
- Optie: dubbele loopdeur (garage)
- Optie: dakkapel
- Optie: dakraam
- Optie: extra toilet

Kleuren schoon metselwerk:				
kaveinr.	gevel	gevelplint	garage	gevelbanden
K4.36	Paars rood	Paars rood	Paars rood	

Eventuele uitbouw: als woning

**geesink
weusten
architecten**

T 026 443 6972
F 026 445 8832
E info@geesinkweusten.nl

project:	Woningbouwplan "Rengerwetering" te Bunschoten		
onderdeel:	Verkoopoptekening opties Vrijstaande woning, K4.36		
schaal:	1:50 / 1:100	datum:	22-04-2009
status:	definitief		
wjz. a:	13-05-2009	wjz. c:	02-12-2009
project nr.:	07-1342		
wjz. b:	10-06-2009	wjz. d:	13-09-2011
tek. nr.:	VK-120.2.O		