



BEGANE GROND, schaal 1:50

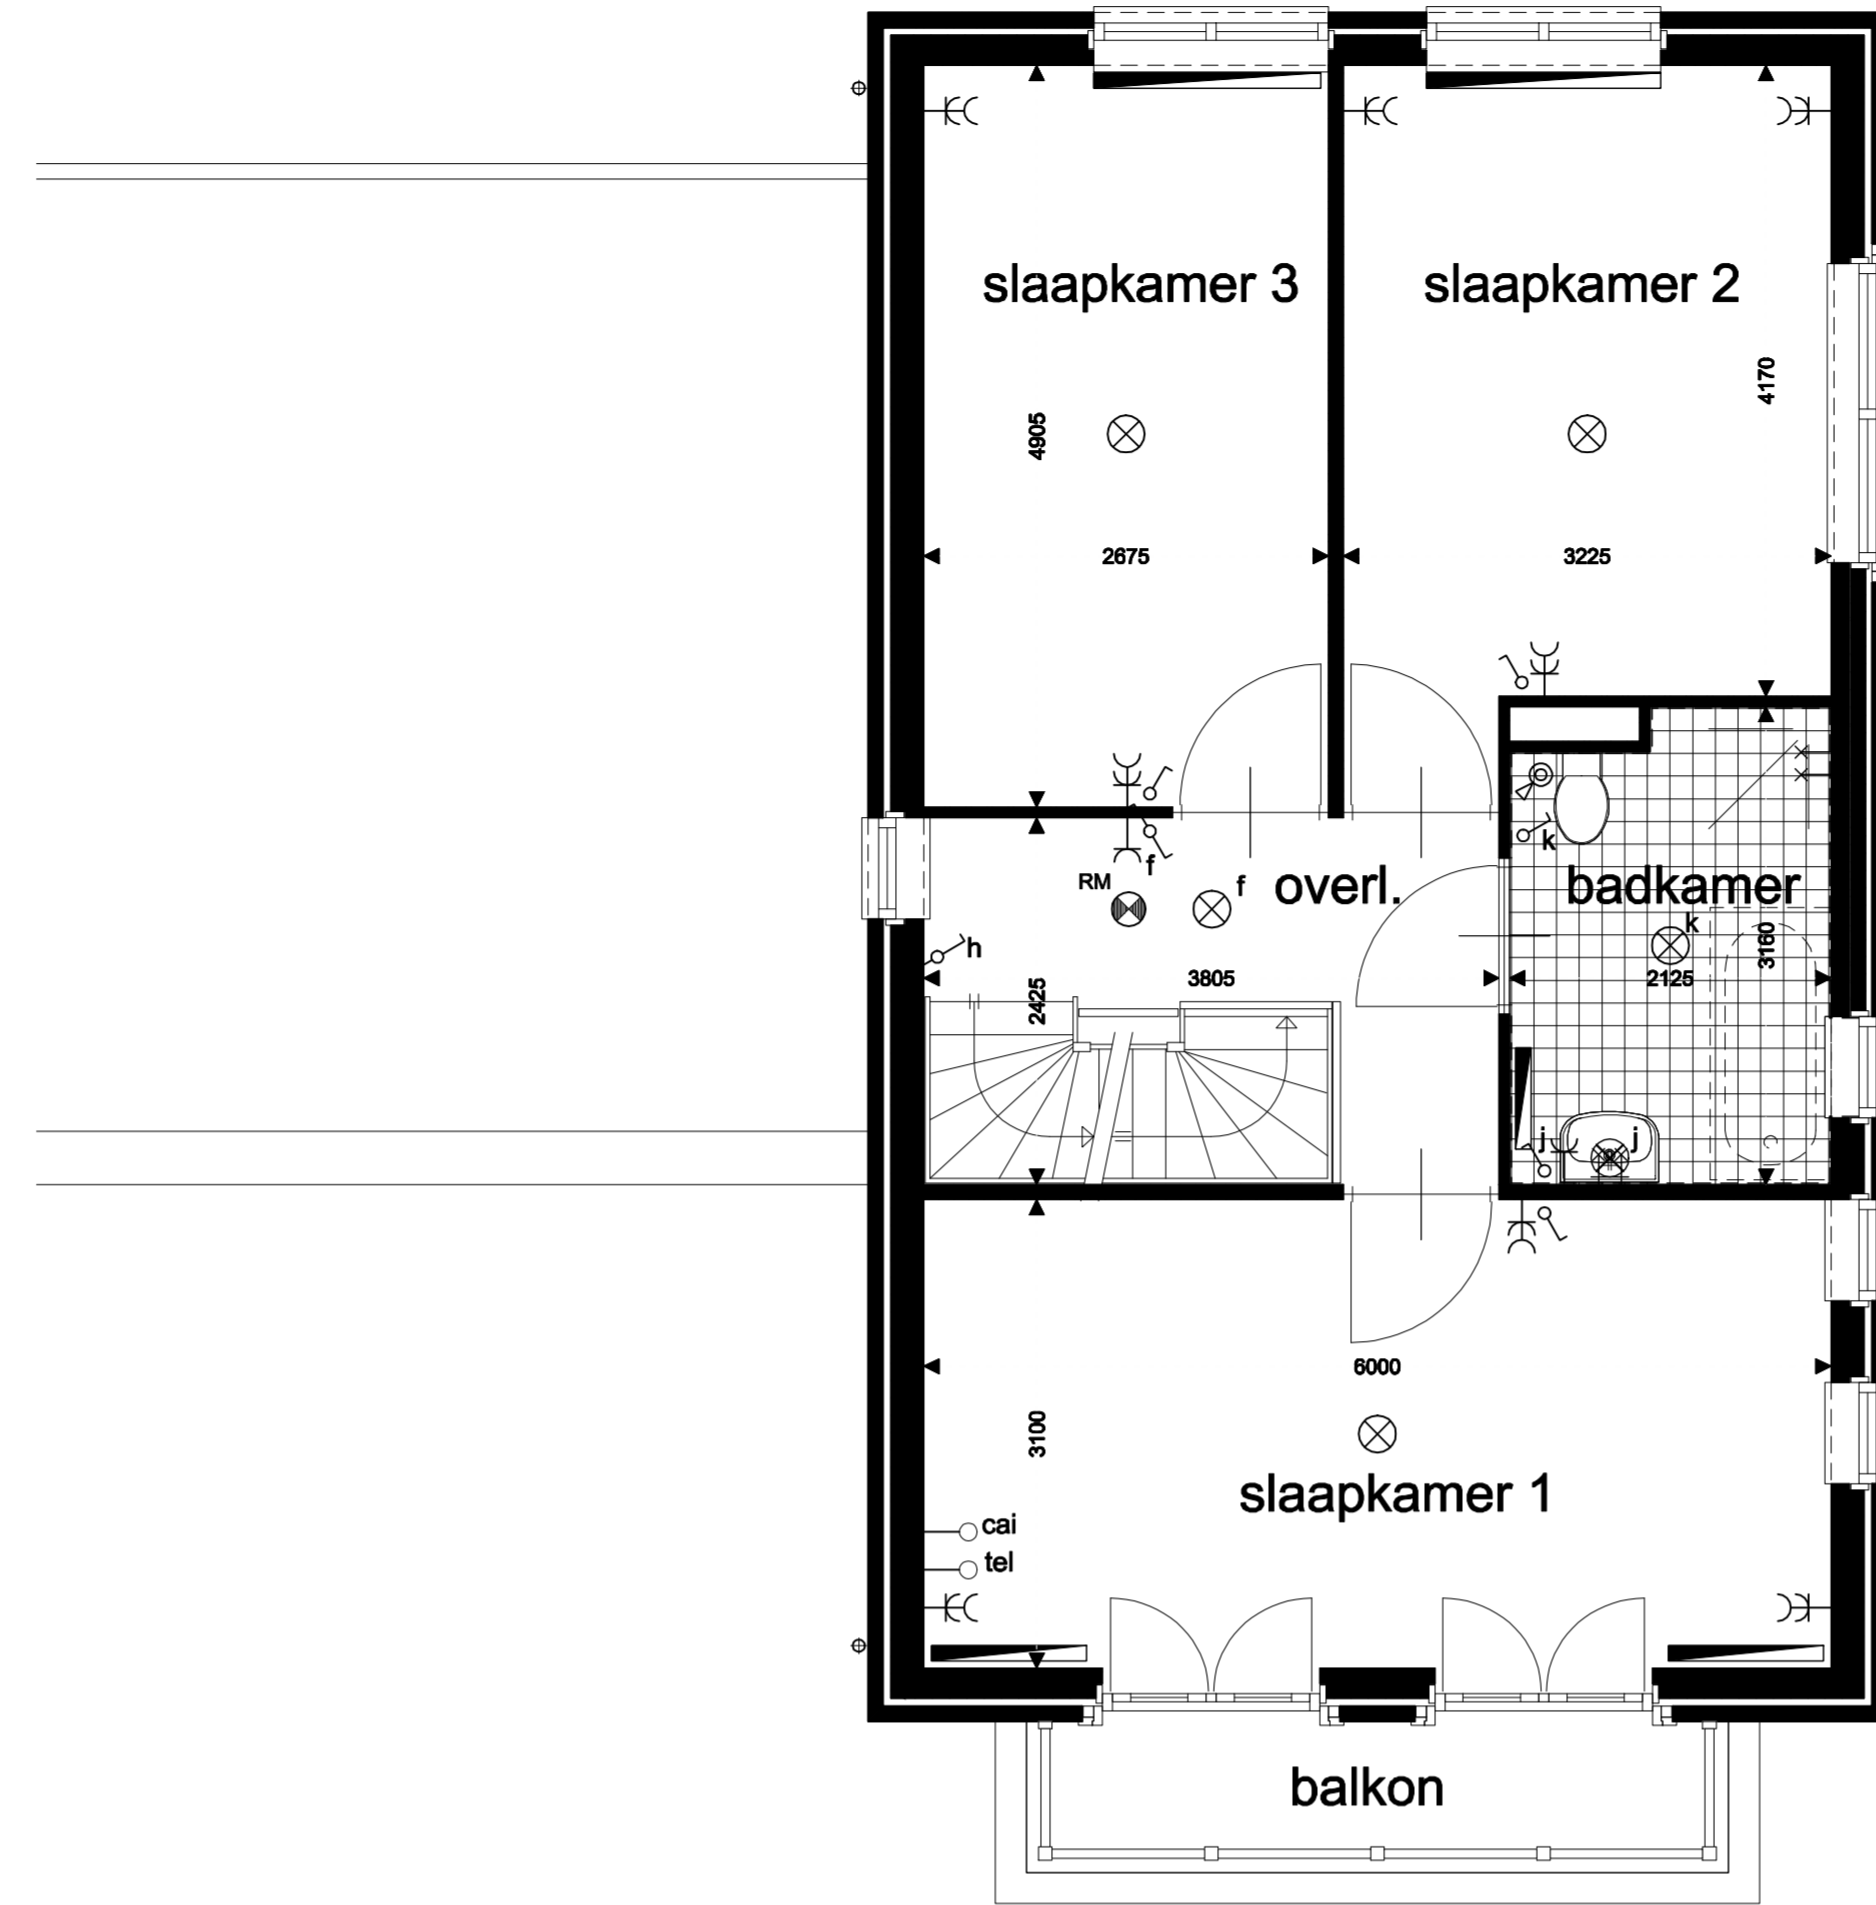

VERDIEPING, schaal 1:50

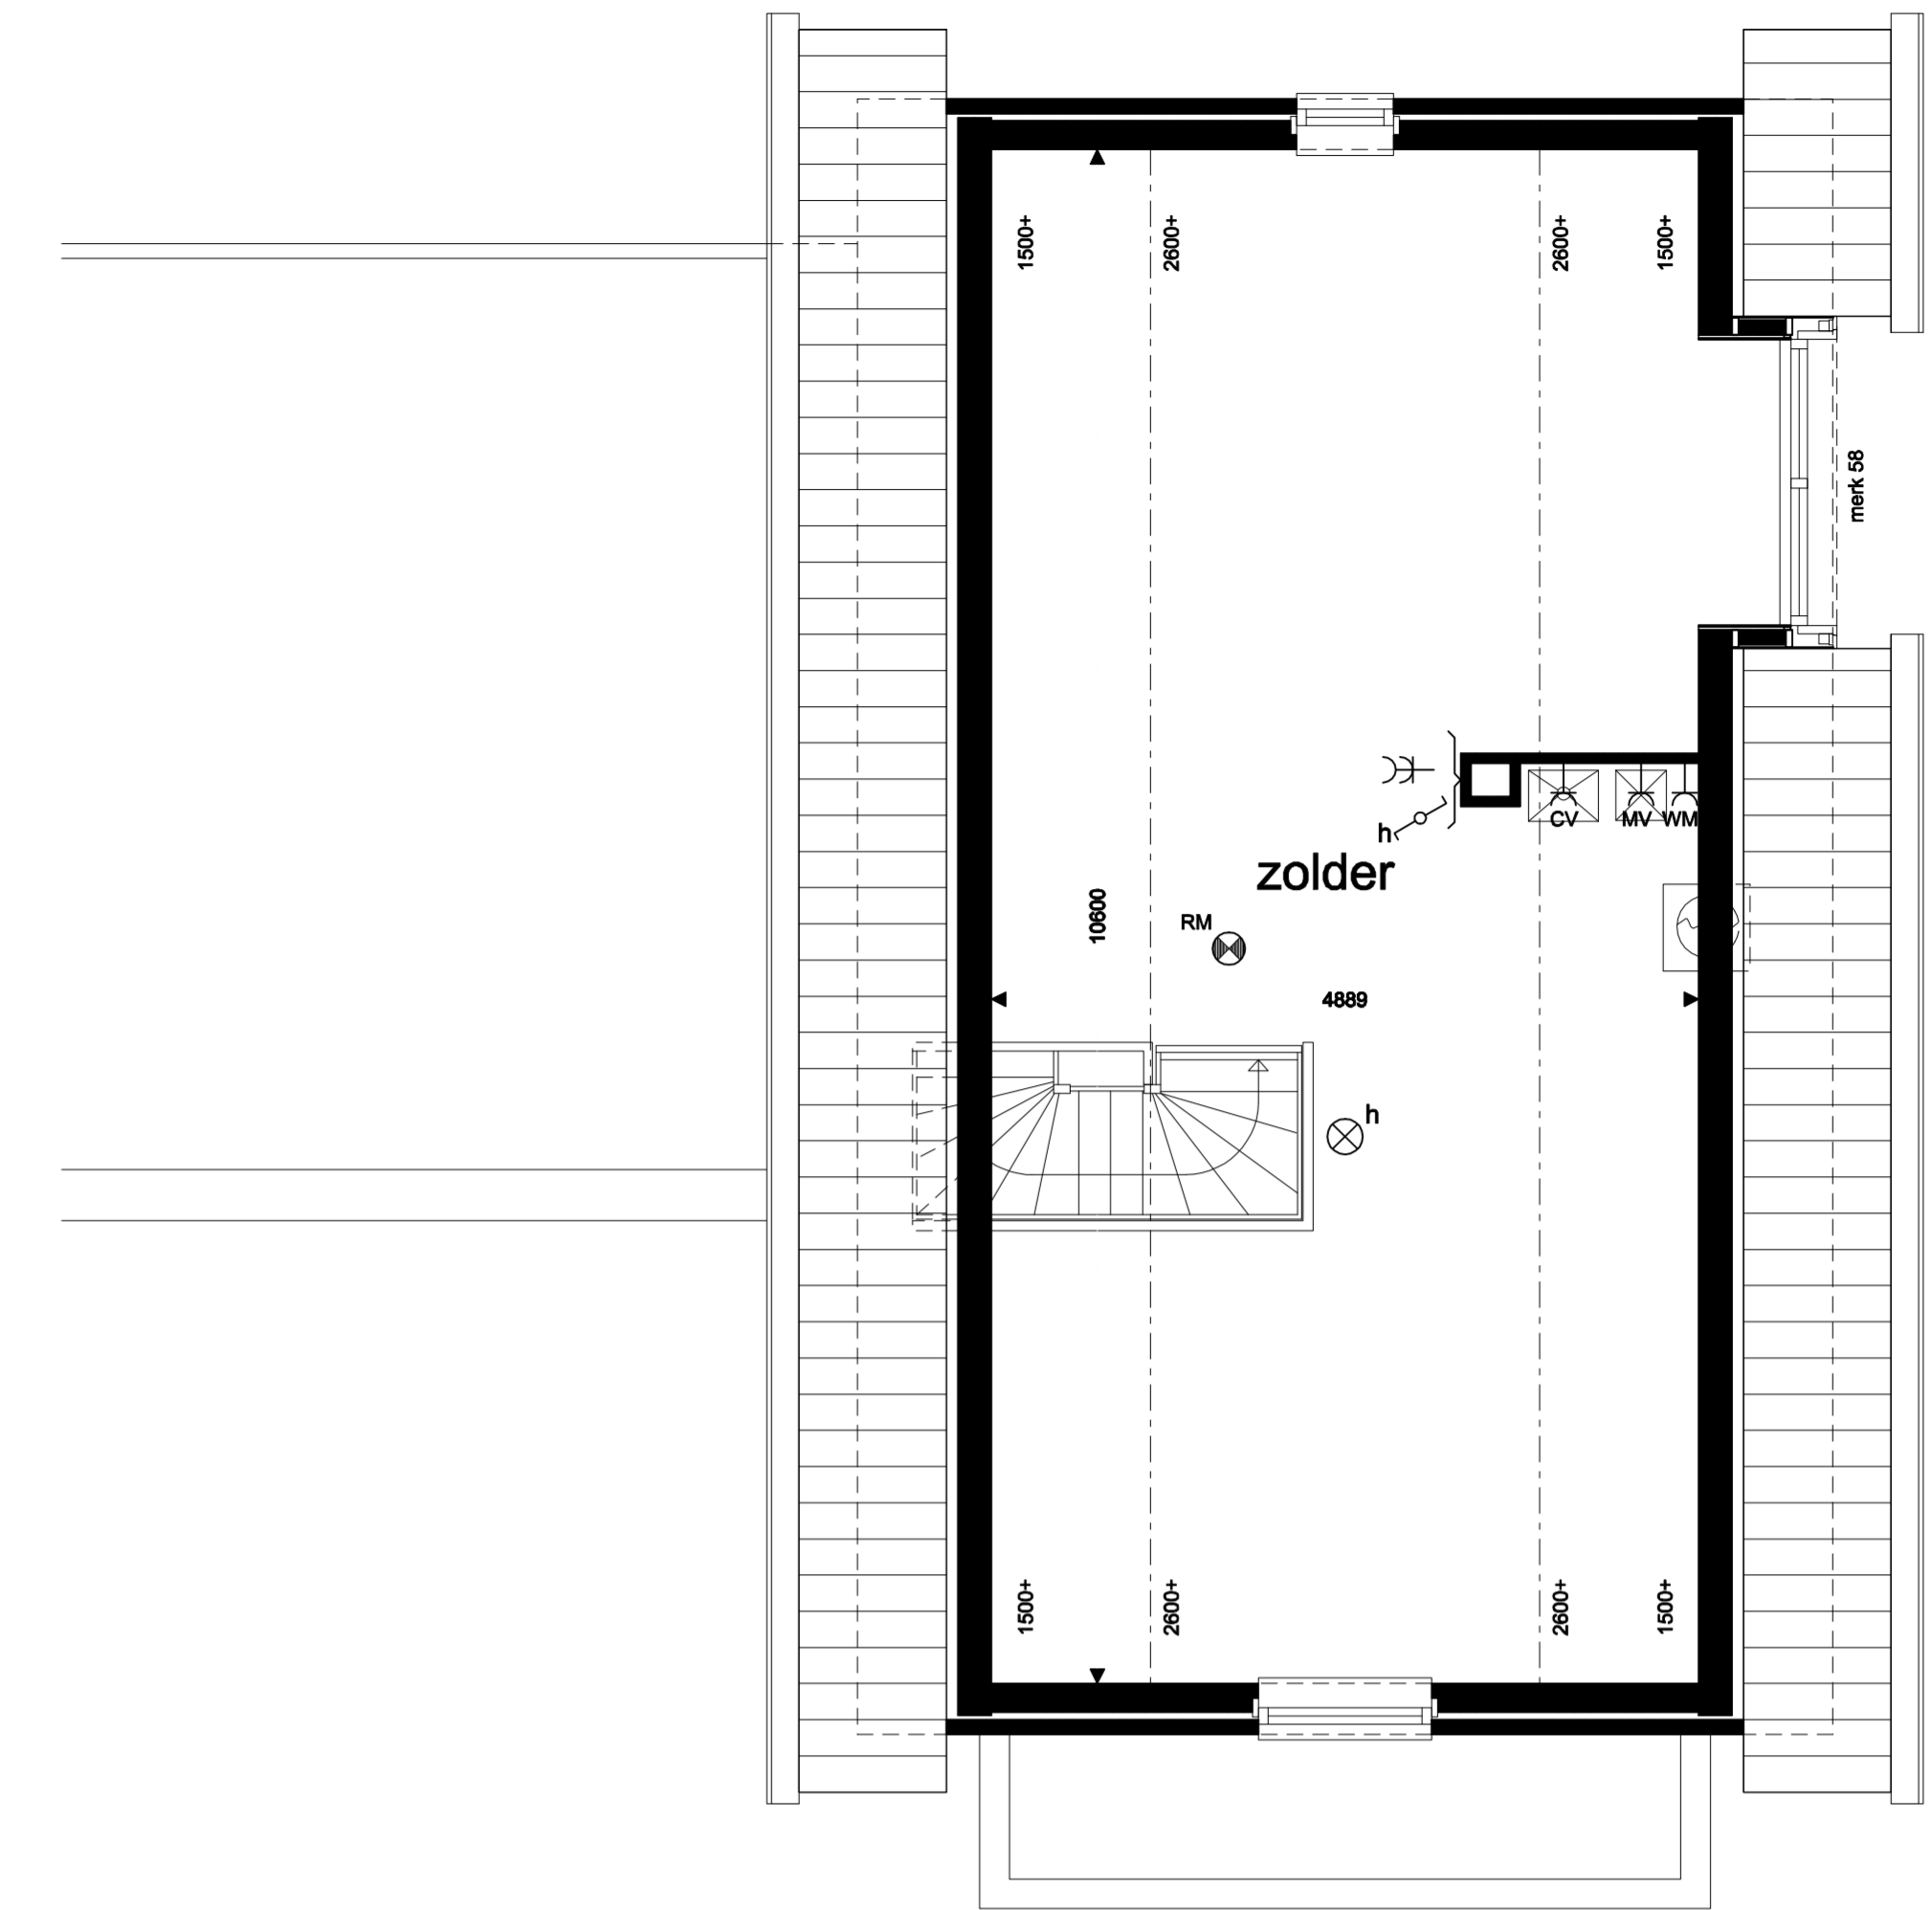

ZOLDER, schaal 1:50




VOORGEVEL, schaal 1:100

ACHTERGEVEL, schaal 1:100



LINKER ZIJGEVEL, schaal 1:100

RECHTER ZIJGEVEL, schaal 1:100

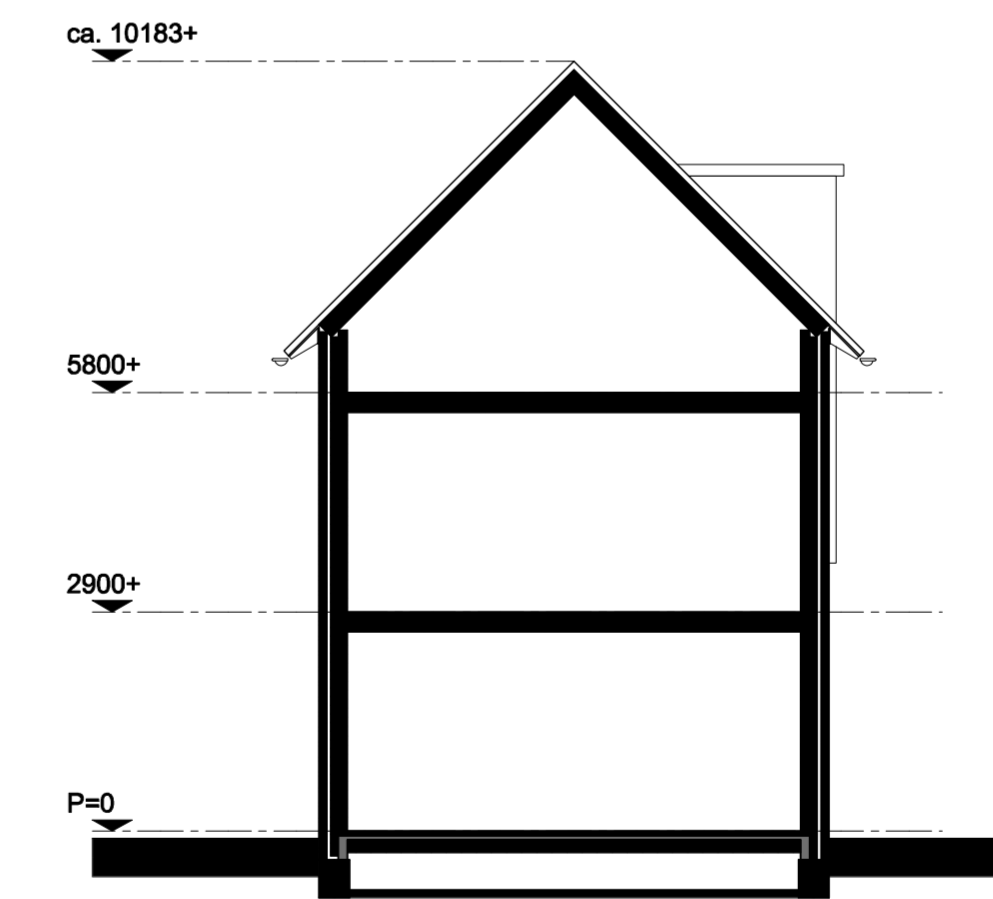

DWARSDOORSNEDE, schaal 1:100

Kleuren schoon metselwerk:				
kavelnr.	gevel	gevelplint	garage	gevelbanden
K4.36	Paars rood	Paars rood	Paars rood	