
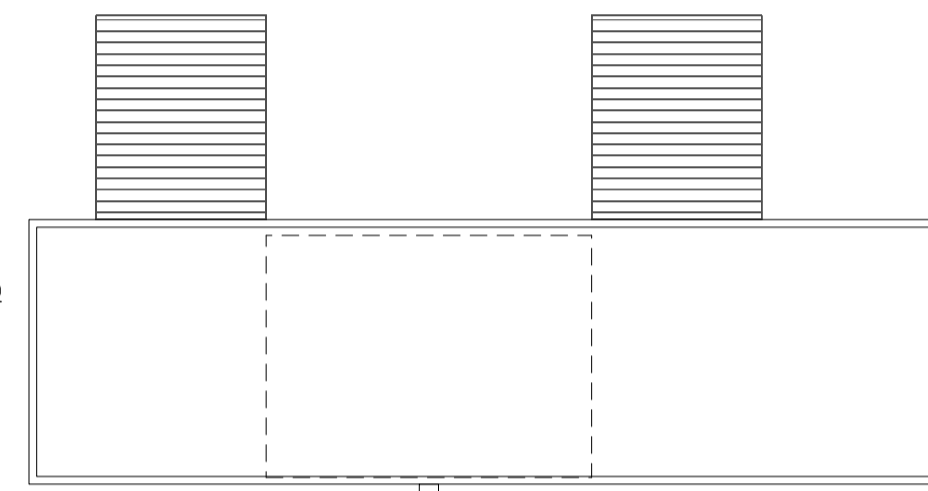


Gevelaanzichten schaal 1:200

Deel situatie schaal 1:500

Veranda type 1, incl. berging

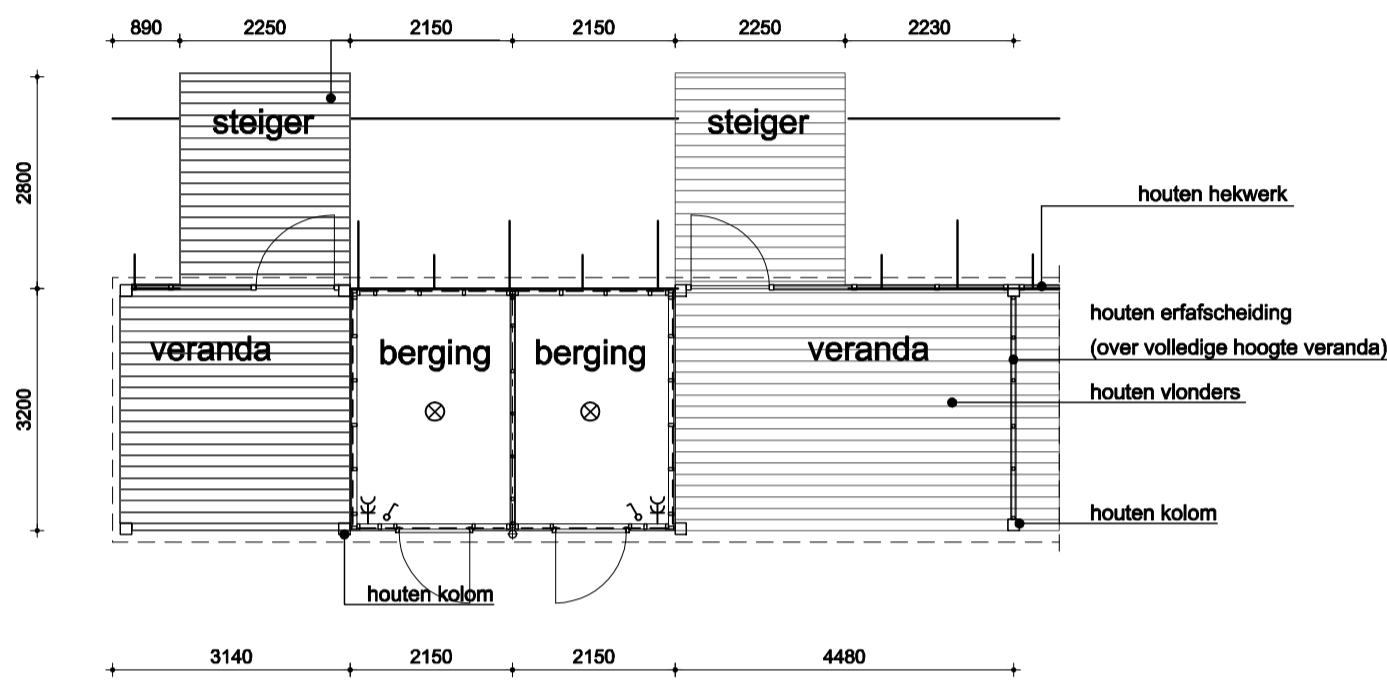

begane grond

dakoverzicht





voorgevel

achtergevel

zijgevels

doorsnede

Veranda type 2, incl. garage

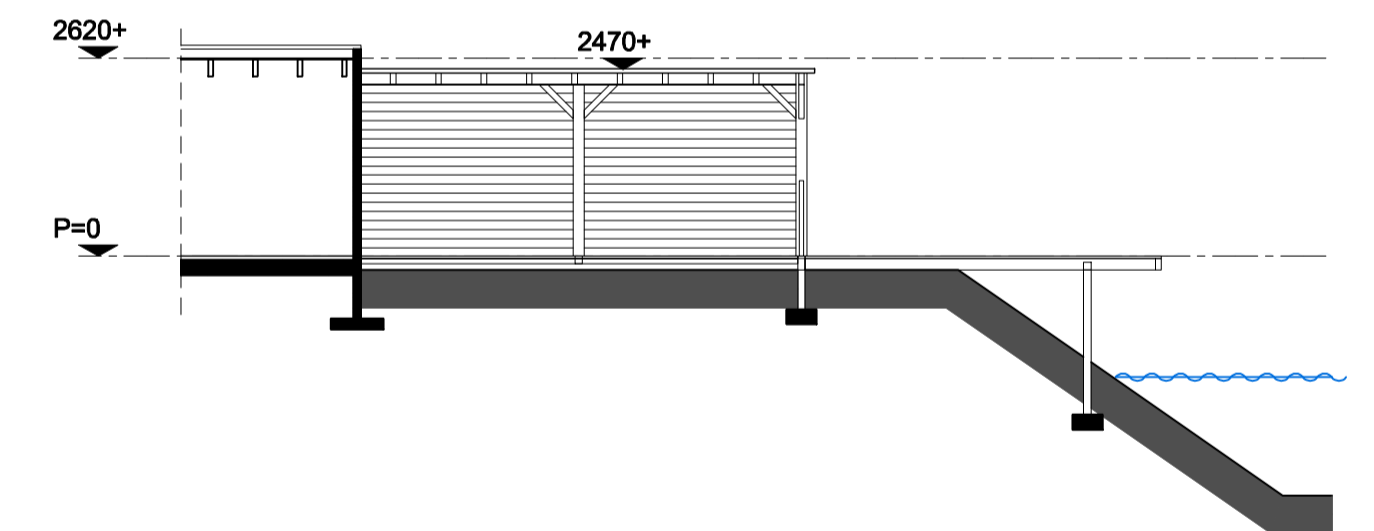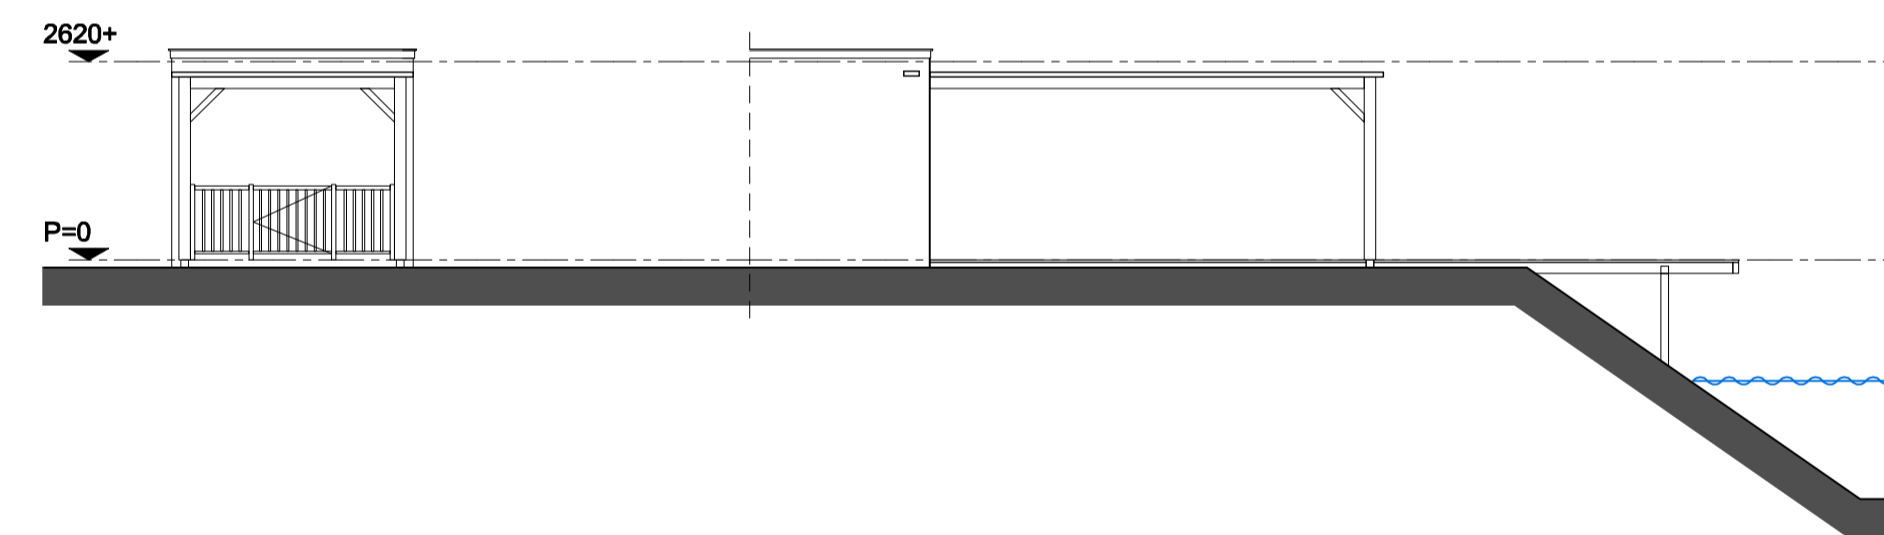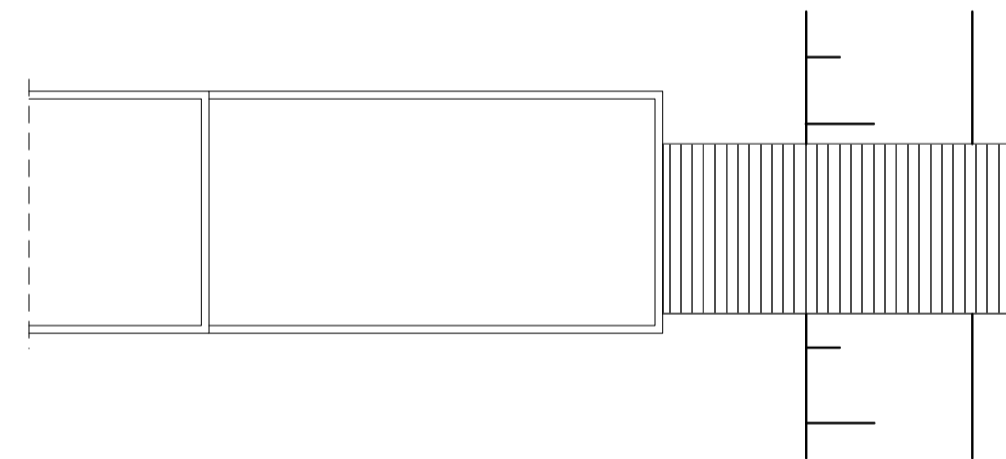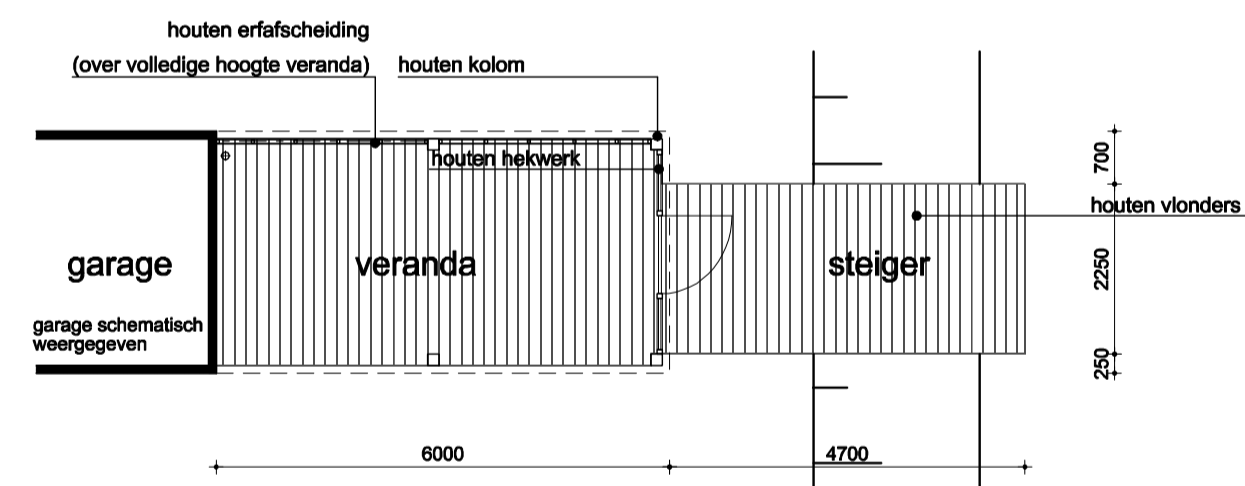

begane grond




dakoverzicht

achtergevel

zijgevels

doorsnede

Veranda type 3, incl. garage

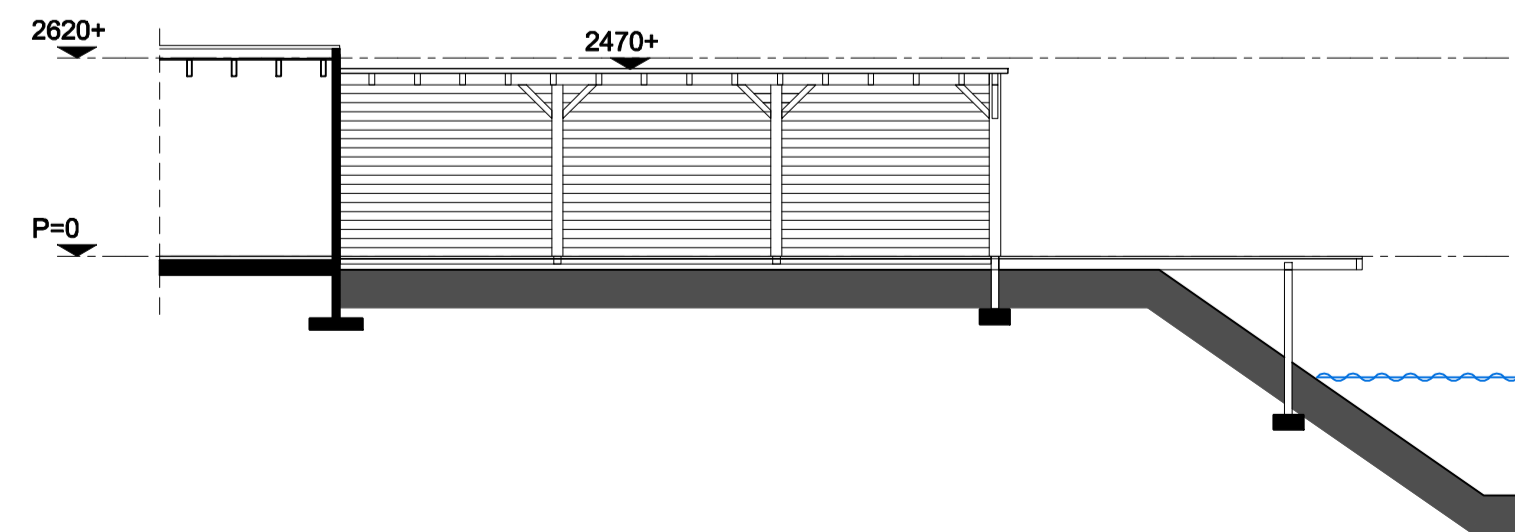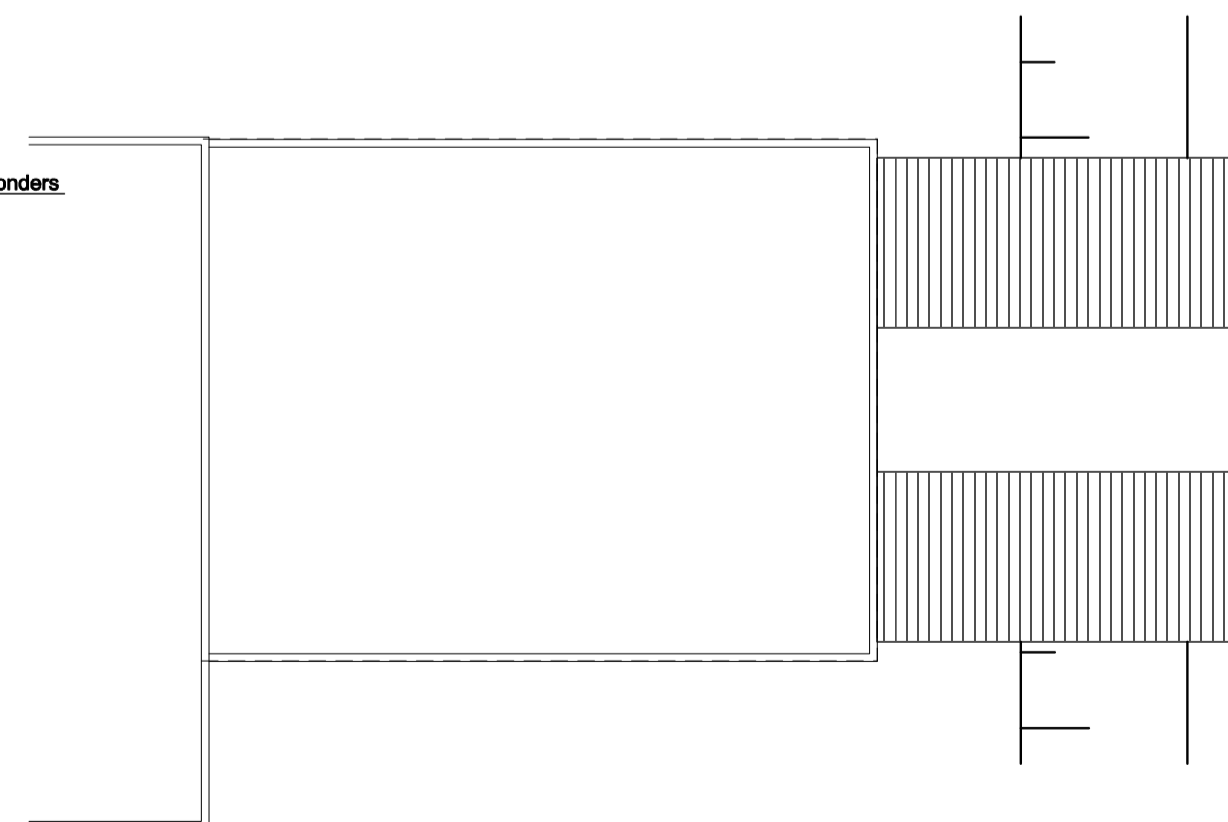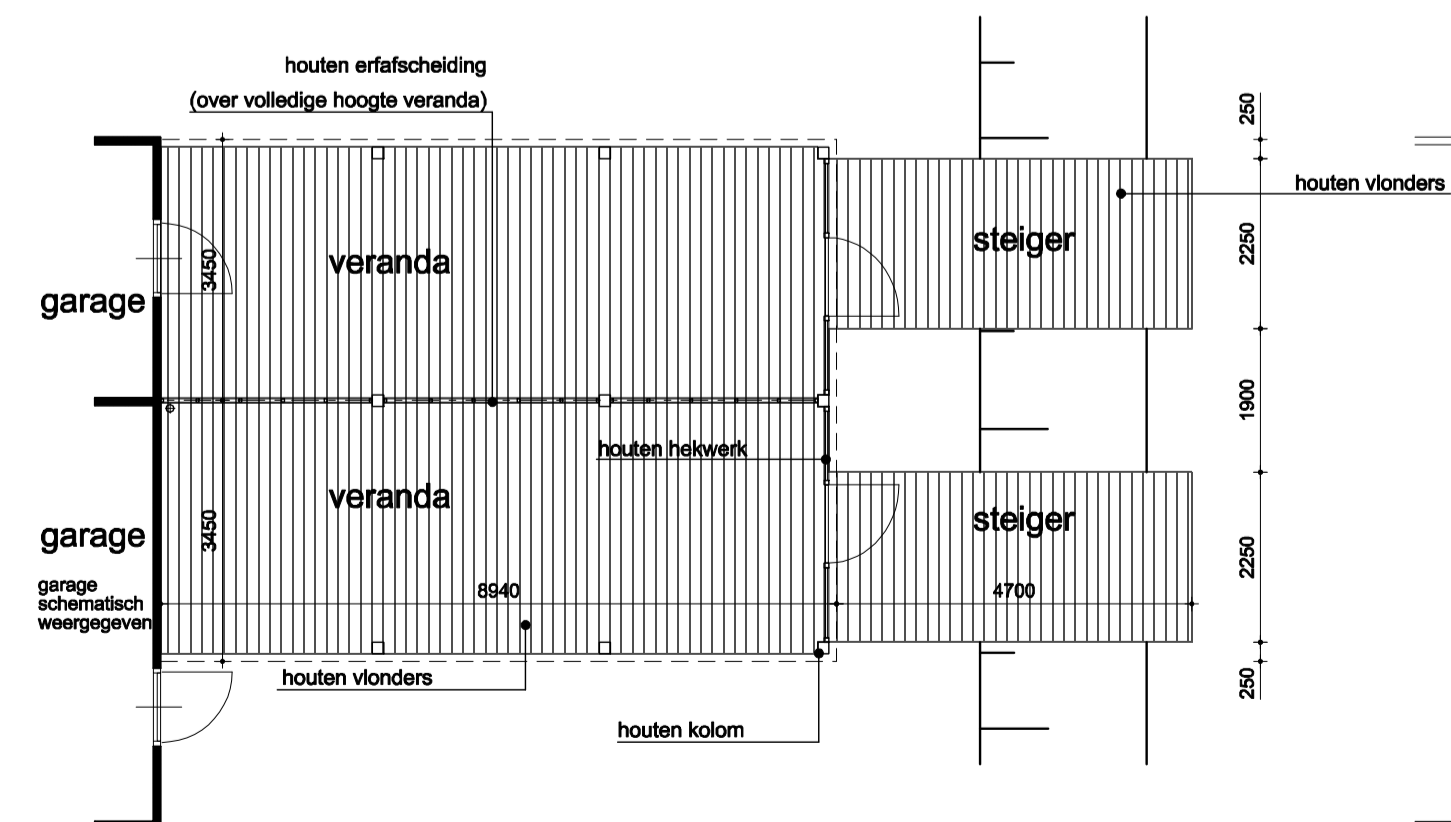

begane grond

dakoverzicht

doorsnede

Constructie en fundering veranda en steiger
 Materialisering v.d. vloonders en veranda's als bergingen
 vlg's opg constr. en leverancier
 Opties:
 Veranda type 1 t.p.v.: K4.10, K4.11, K4.12 en K4.13
 Veranda type 2 t.p.v.: K4.09 en K4.14
 Veranda type 3 t.p.v.: K4.15 en K4.16
 Standaard: berging of garage
 Optie: steiger
 Optie: veranda
 Optie: combinatie veranda/steiger

geesink
 weusten
 architecten

project: Woningbouwplan "Rengerwetering" te Bunschoten
 onderdeel: Optie veranda's en steigers
 schaal: 1:100 datum: 11-07-2011 status: definitief
 wijz. a: 18-07-2011 wijz. c: project nr.: 07-1342
 wijz. b: 09-09-2011 wijz. d: tek. nr.: VK-632

T 026 443 6972
 F 026 445 8832
 E info@geesinkweusten.nl