




BEGANE GROND, schaal 1:50

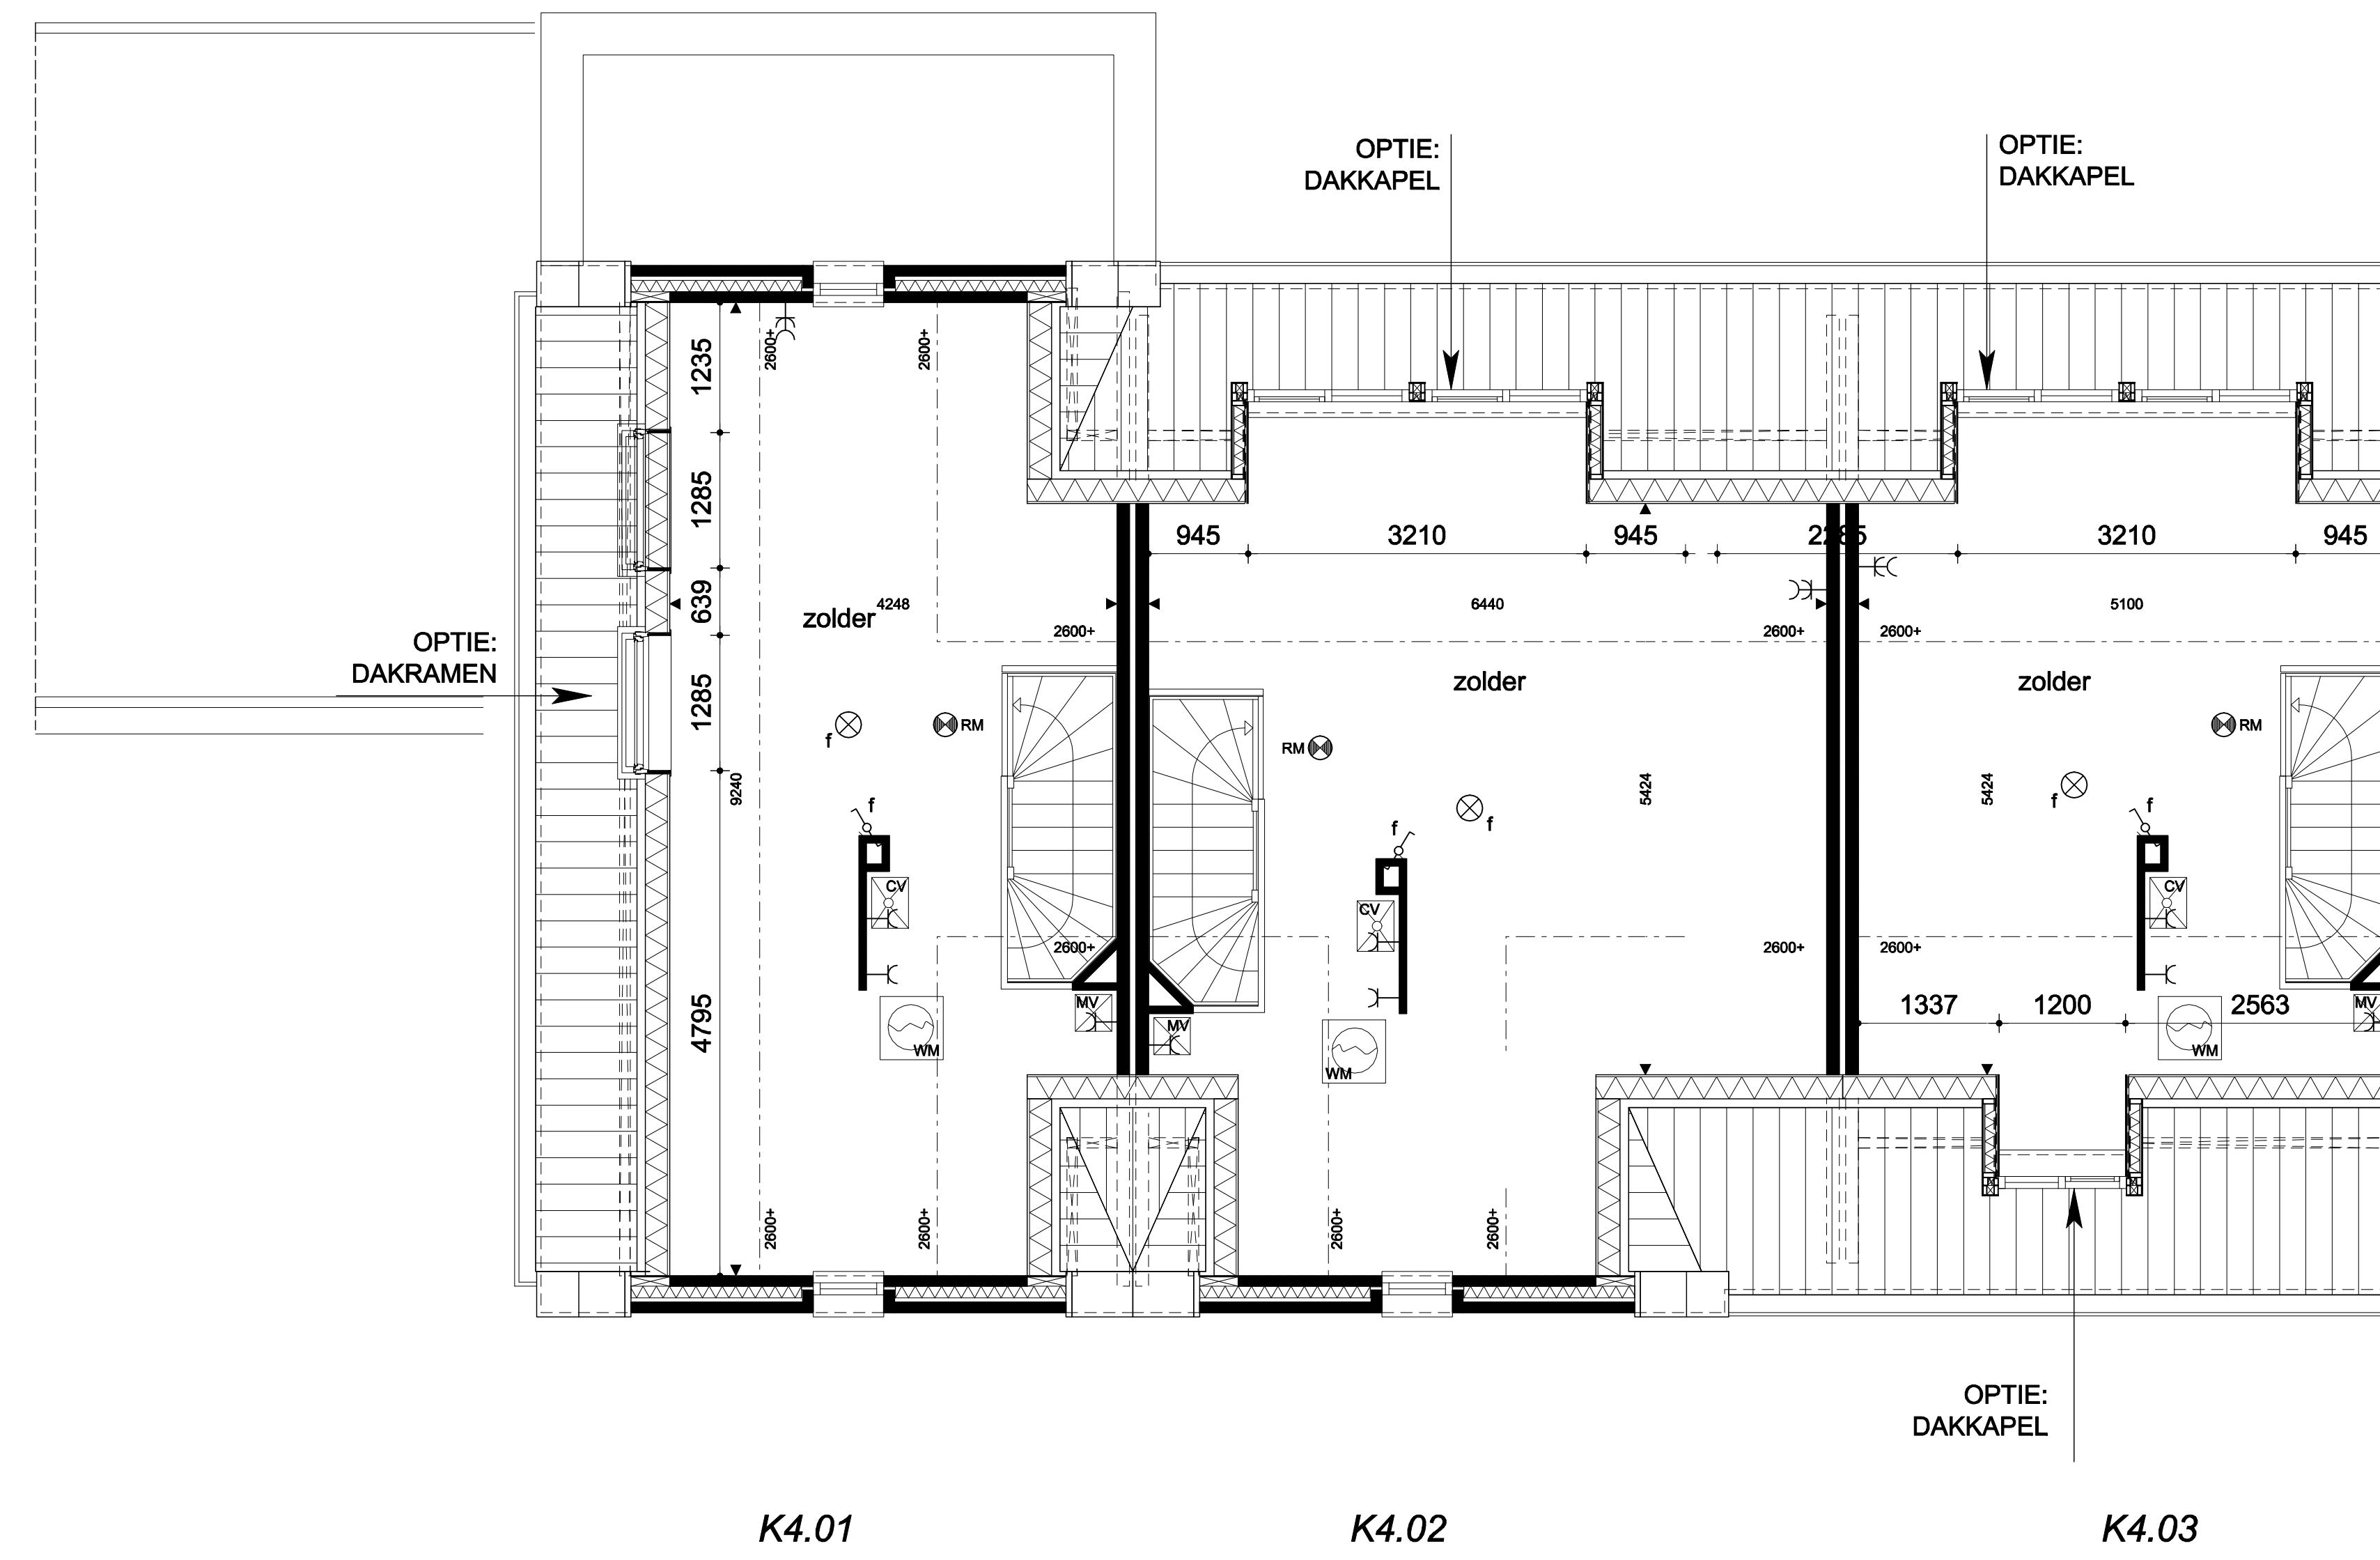


ZOLDER, schaal 1:50

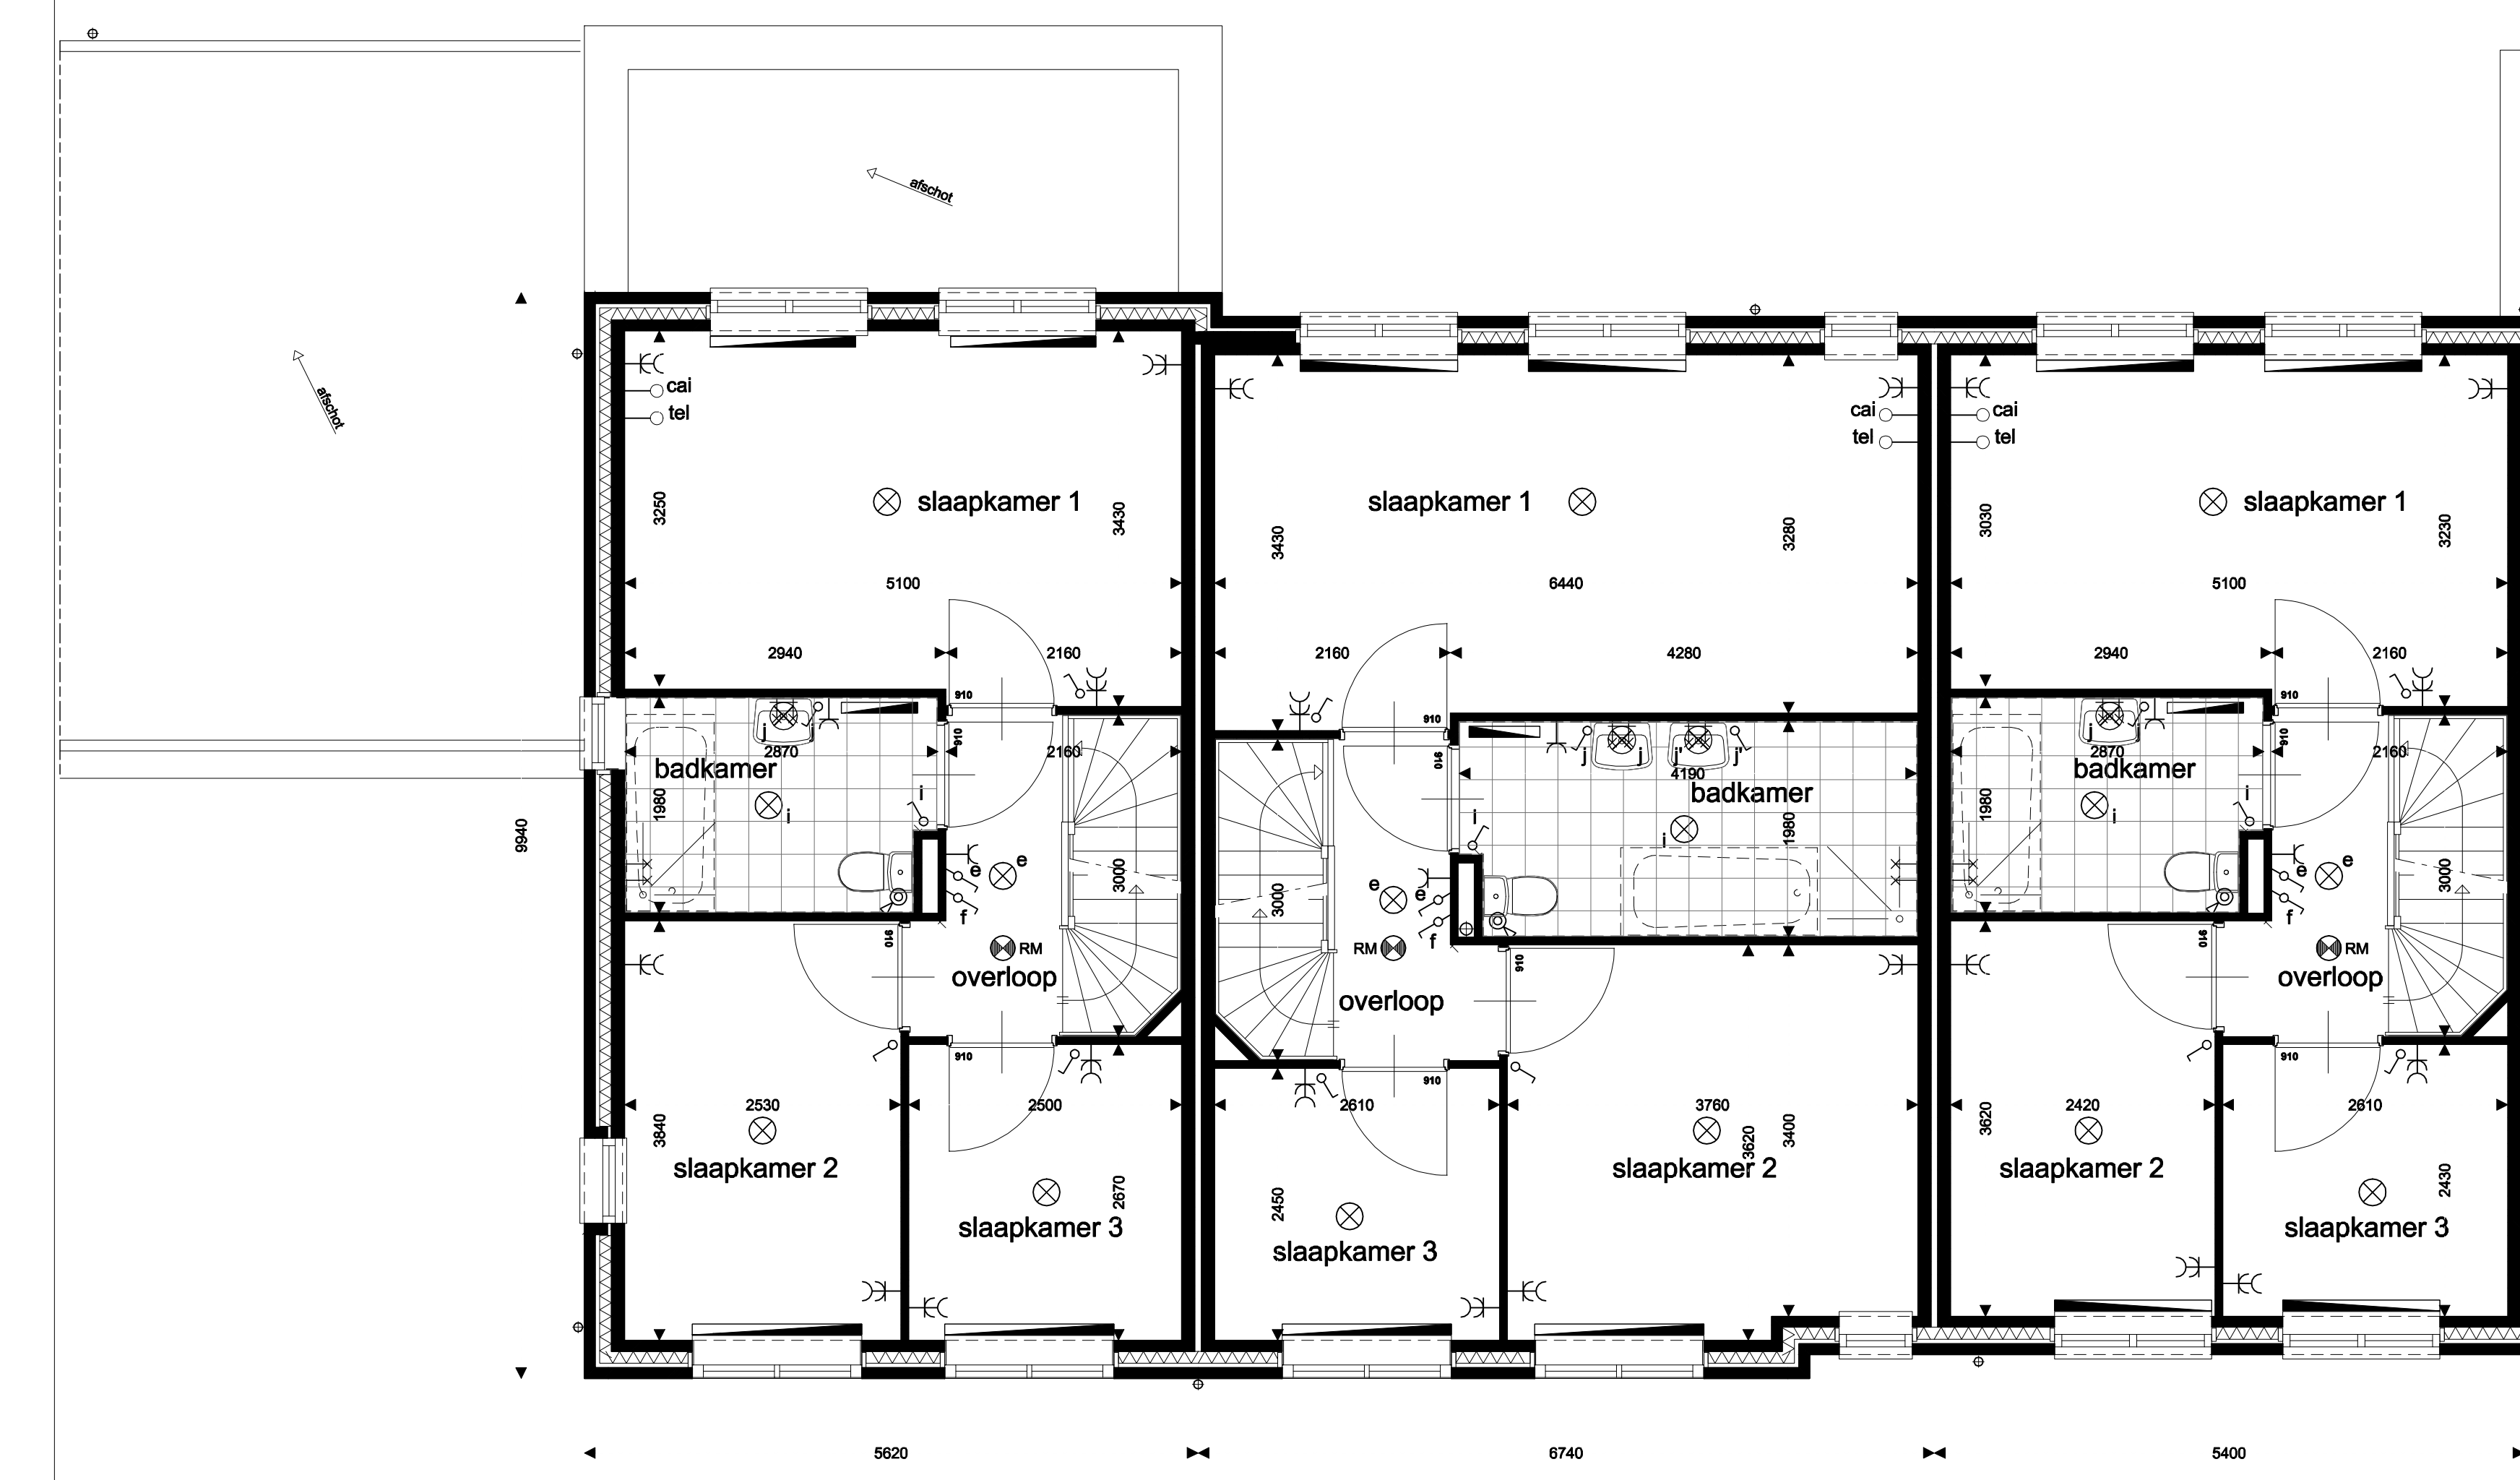


1e VERDIEPING, schaal 1:50

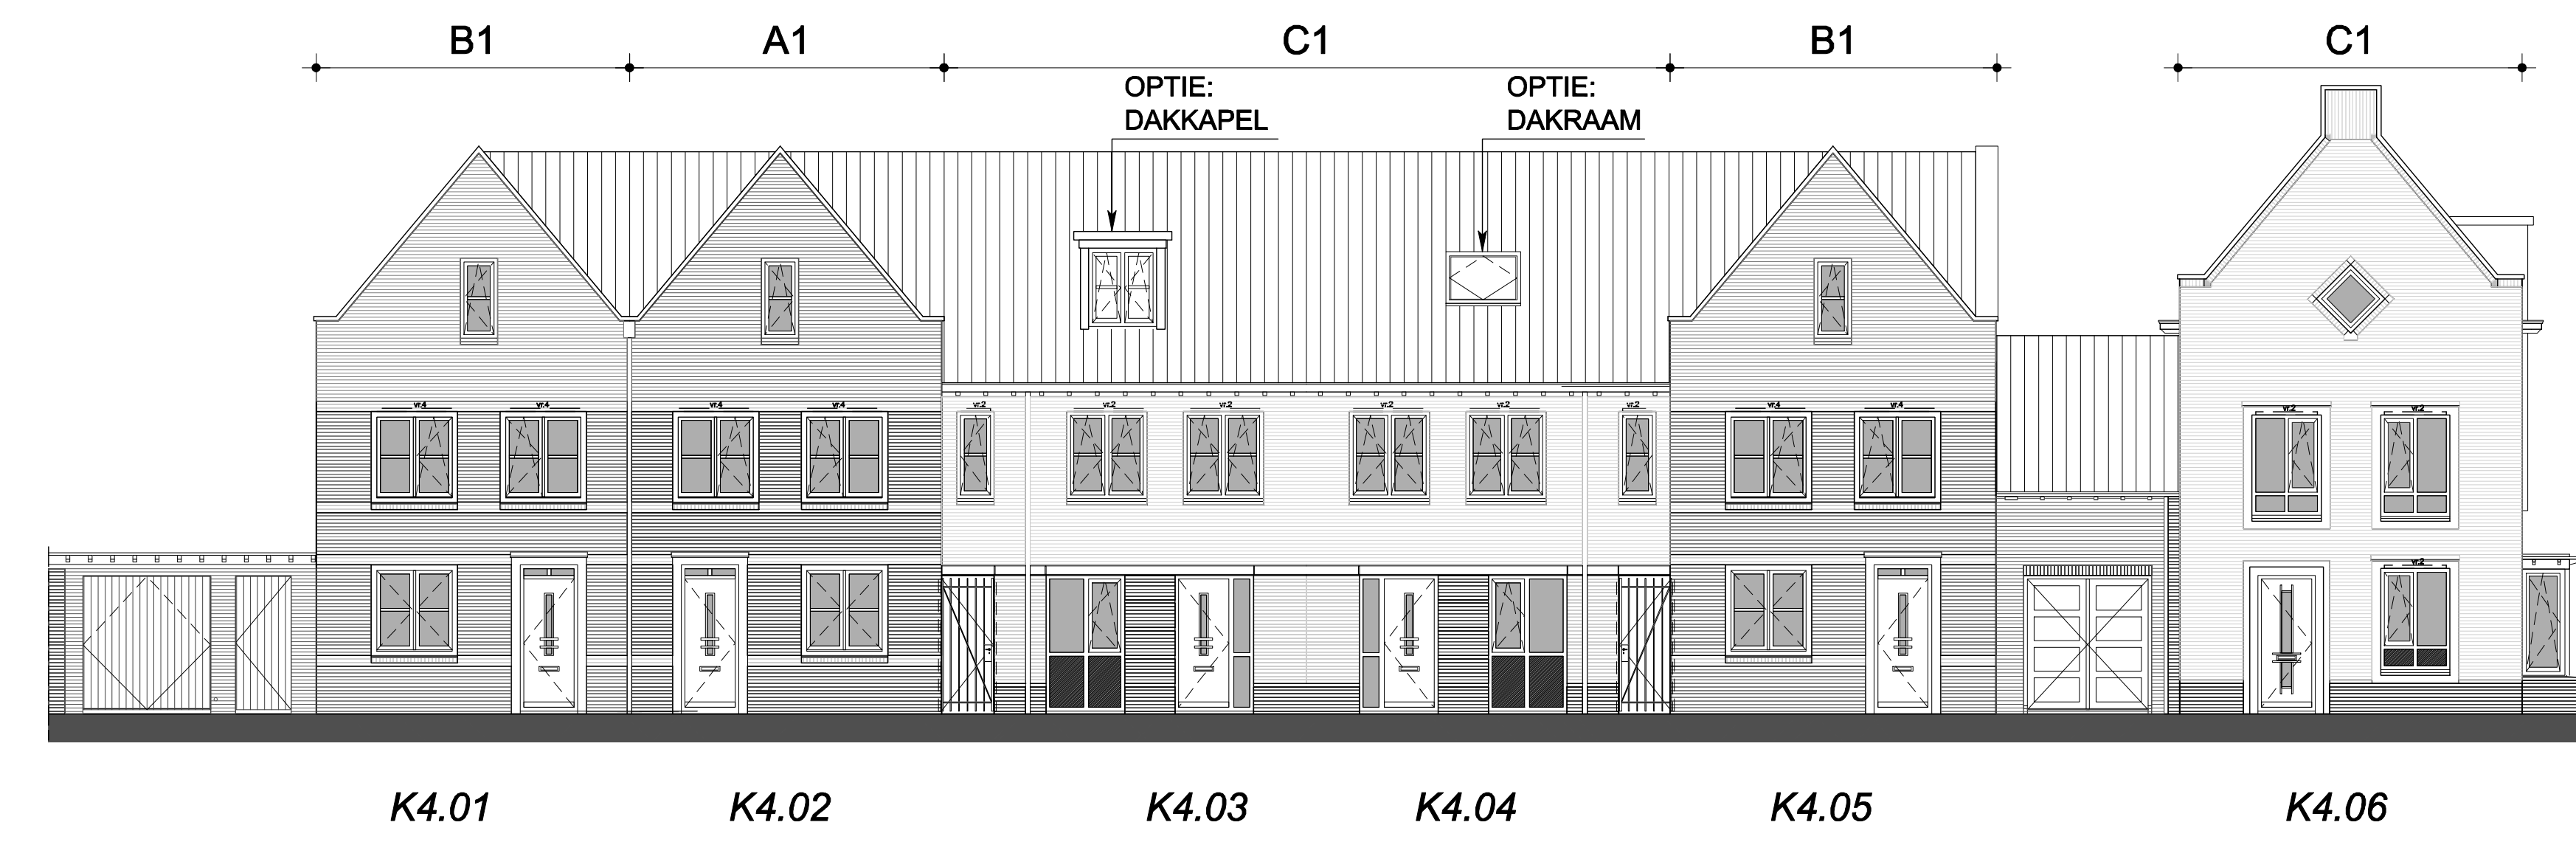


VOORGEVEL, schaal 1:100

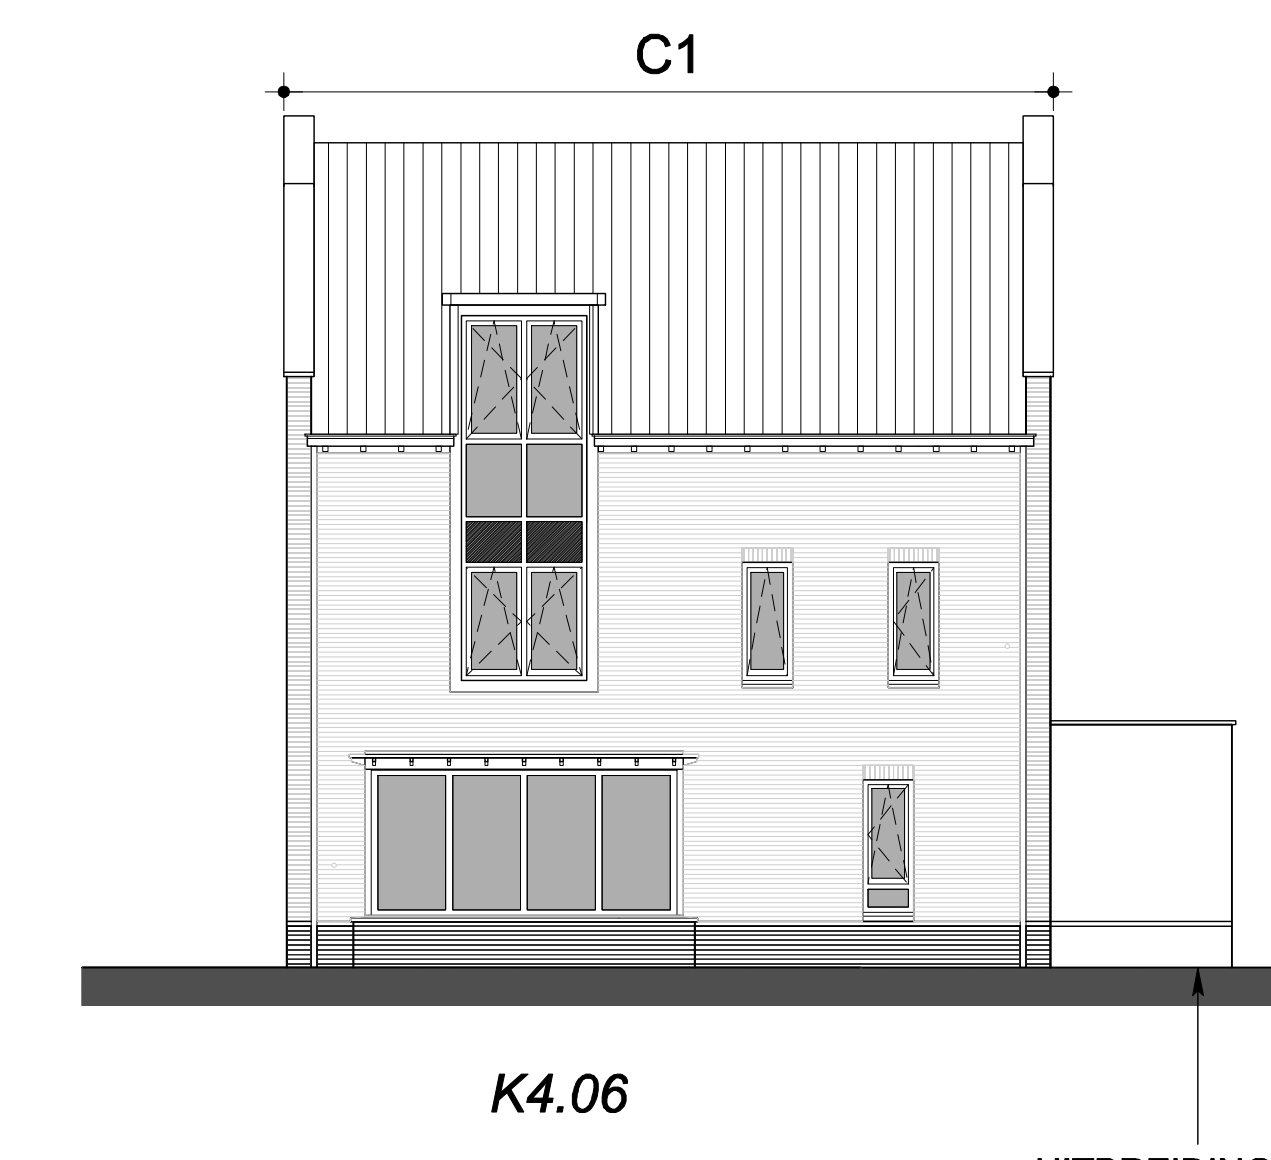


RECHTER ZIJGEVEL, schaal 1:100

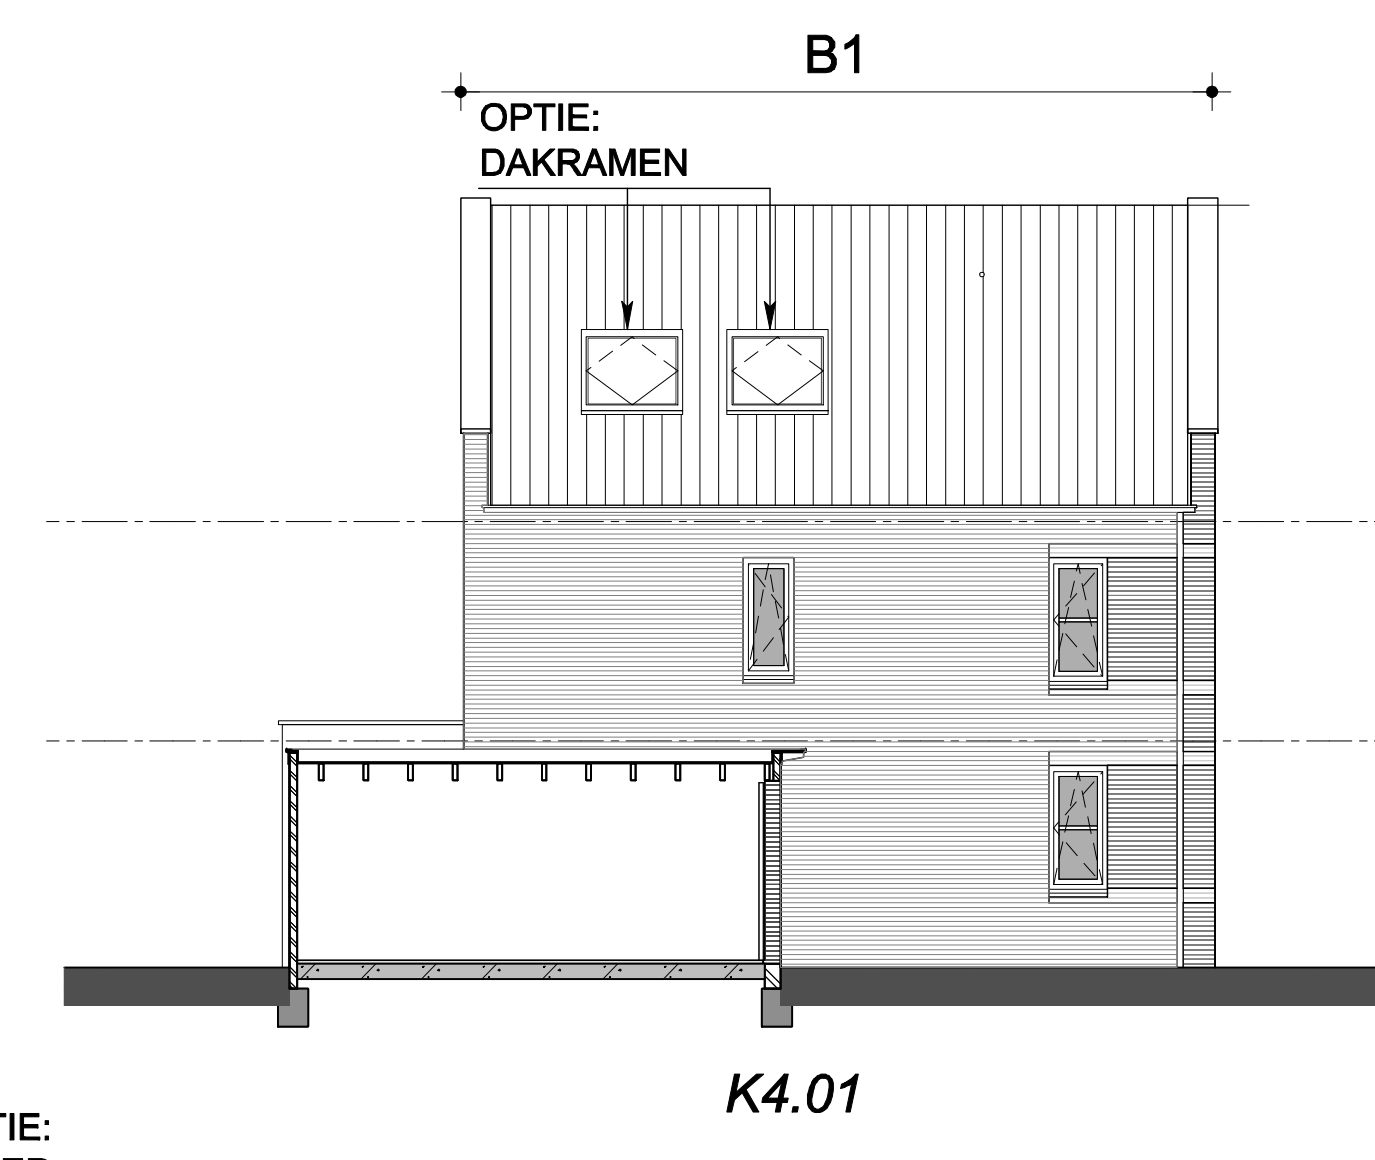


LINKER ZIJGEVEL, schaal 1:100

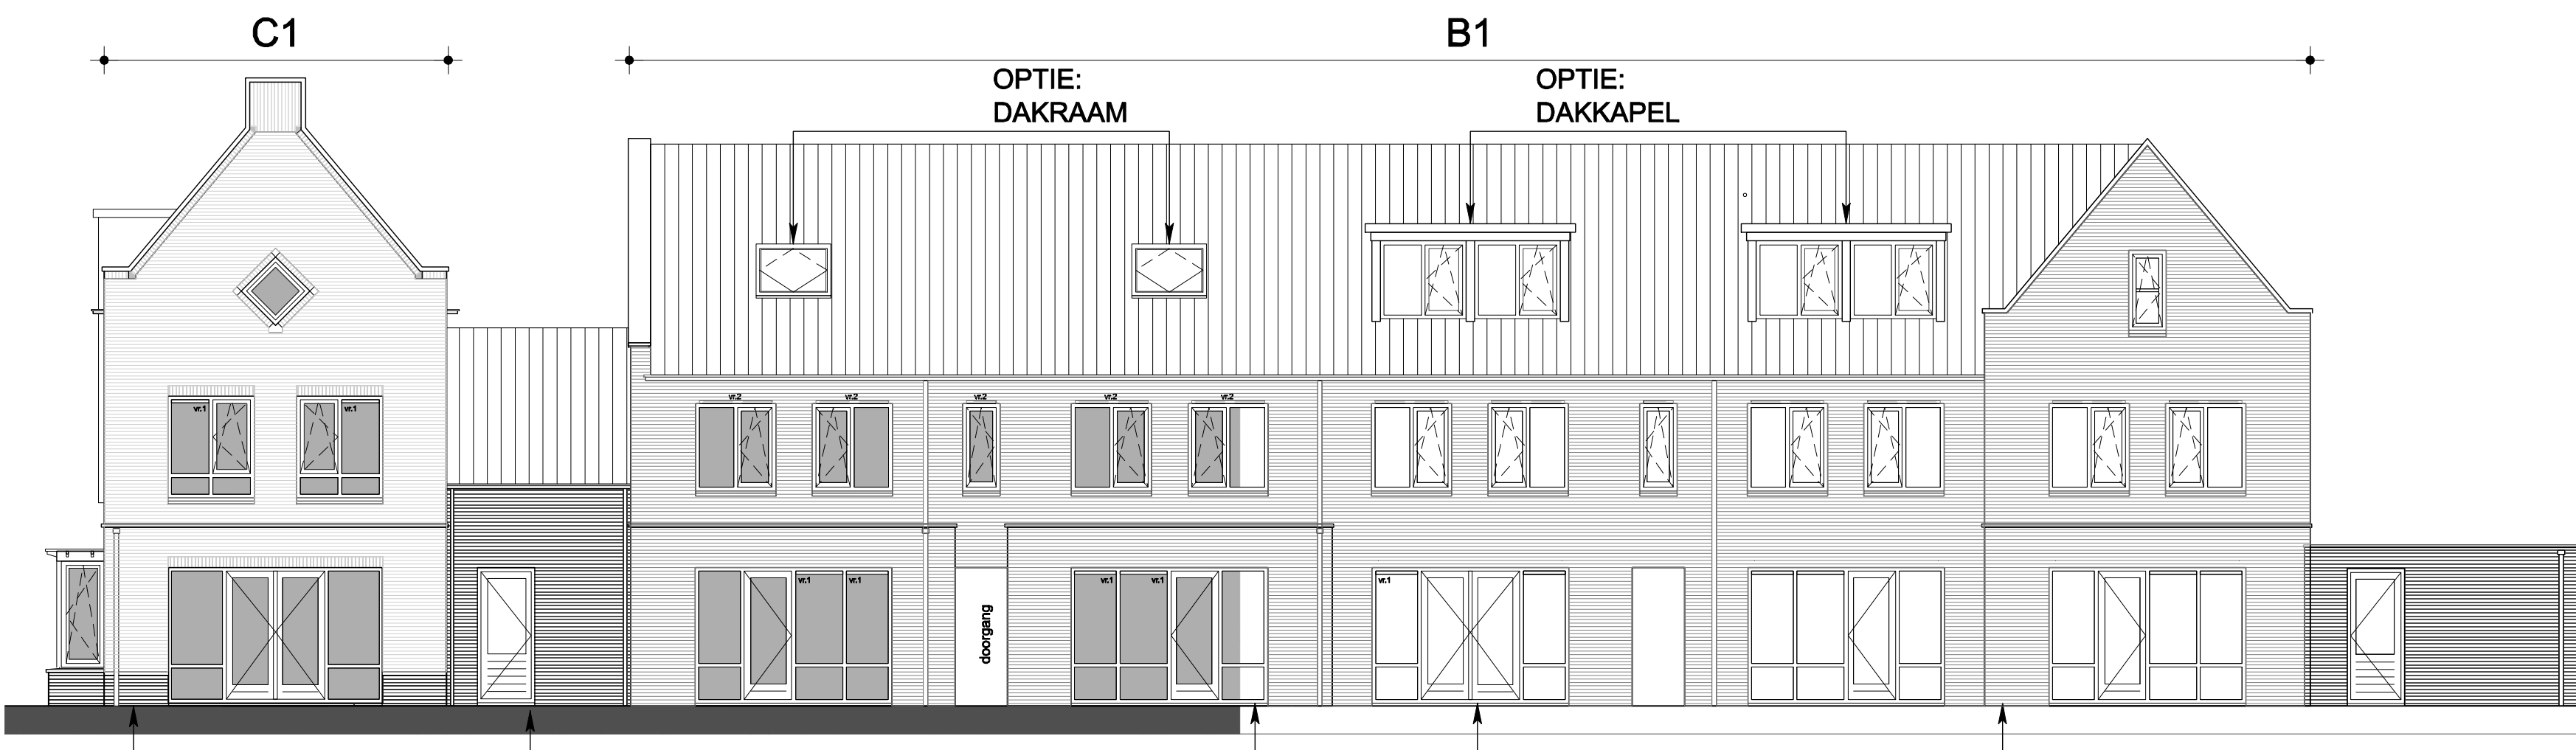

ACHTERGEVEL, schaal 1:100

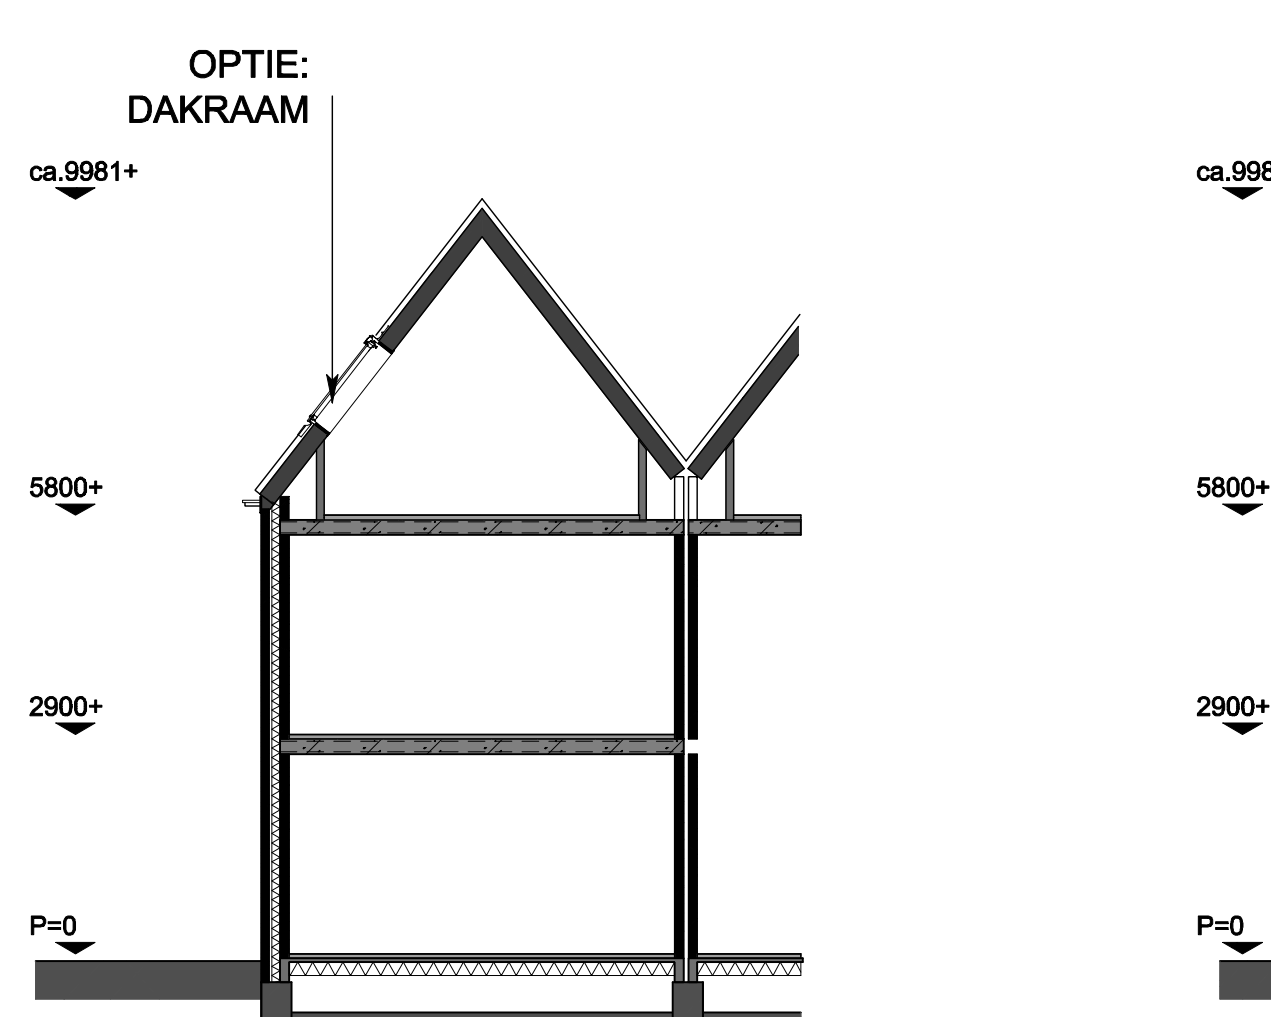

DOORSNEDE, schaal 1:100

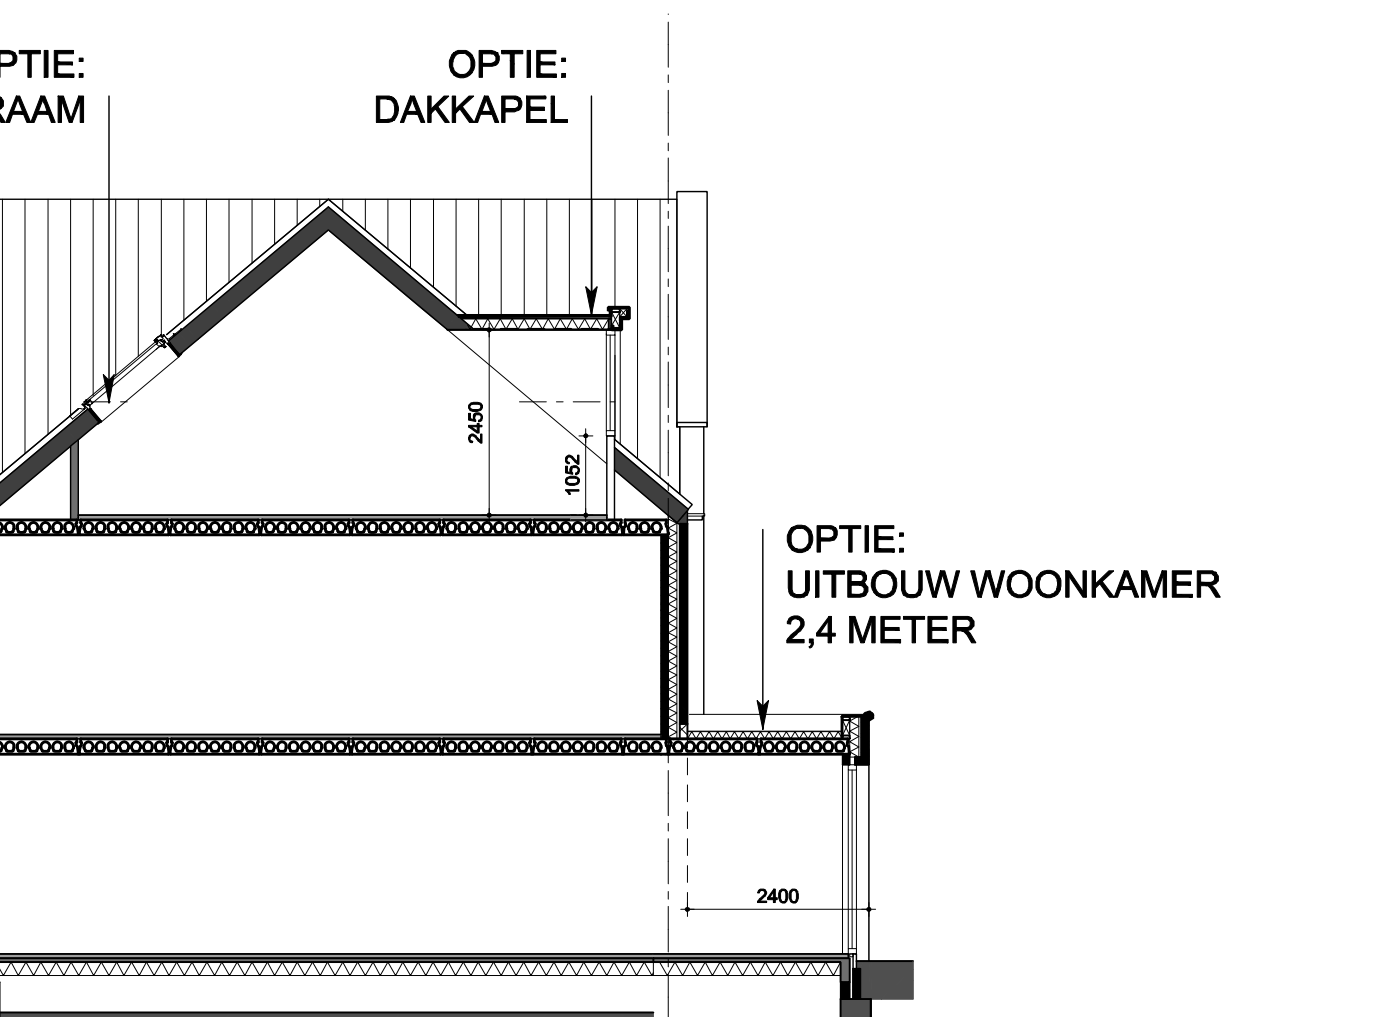

DOORSNEDE, schaal 1:100

RENVOOI

Kleur en schoon metaalwerk-dakpannen:	Kavelnr.	Kleurcode	gevel	gevelplint	garage	dak
	K4.01	B1	Oranje rood	Oranje rood	Paars rood	oud zwart
	K4.02	A1	Paars rood	Paars rood	oud zwart	oud zwart
	K4.03	C1	Grjewit	Donker bruin-paars	oud zwart	oud zwart
	K4.04	C1	Grjewit	Donker bruin-paars	oud zwart	oud zwart
	K4.05	B1	Oranje rood	Oranje rood	oud zwart	oud zwart
	K4.06	C1	Grjewit	Donker bruin-paars	Donker bruin-paars	oud zwart

	kozijn zonder dorpel, voorzien van deur		aanzicht draarichting ramen en deuren		themostaat, niet bedraad		mech. aansluitpunt kraan (koud water)
	kozijn met dorpel, voorzien van deur		- punt driehoek is klik-/ raambediening, andere zijde is scharnierzijde		rookmelder 230V		koelkast
	vloertegels, e.e.a. waterdicht uitvoeren		- gestippeld = van je af draaiend, getrokken = naar je toe draaiend		aansluitpunt lichtpunt		waswasmachine
	aanzicht glas		ventilatorrooster, verborgen		aansluitpunt wandarmatuur		wasmachine
	aanzicht dicht paneel, colorbet o.p.		hemelwaterafvoer		hweevoudige contactdoos met randarde		droger
	aanzicht dakpannen		aansluitpunt telefoon, niet bedraad		wiselchakelaar		radiator
			aansluitpunt telefoon, bedraad		erkeleppige schakelaar		MV-box
			aansluitpunt centrale antenne, niet bedraad		serieschakelaar		CV-installaties
			aansluitpunt centrale antenne, bedraad		drukknop deurbel		Ventilatiesysteem regelunit

VOOR POSITIE BERGINEN ZIE BLAD VK-300  
VOOR UITVOERING BERGINEN ZIE BLAD VK-128

**geesink weusten architecten**

project: Woningbouwplan "Rengenswetering" te Bunschoten  
 onderdeel: Opties Rijkswoningen K4.01 t/m K4.03  
 schaal: 1:50 / 1:100 datum: 09-09-2011 status: definitief  
 wjz. n: wjz. c: project nr.: 07-1342  
 wjz. b: wjz. d: tek. nr.: VK-323.6.O.1

**Rengerswetering**  
waterrijk wonen