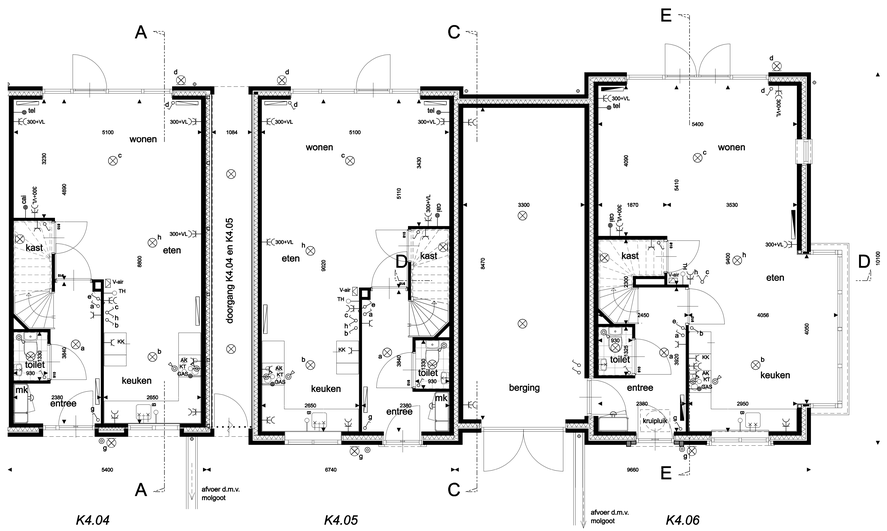

BEGANE GROND, schaal 1:50

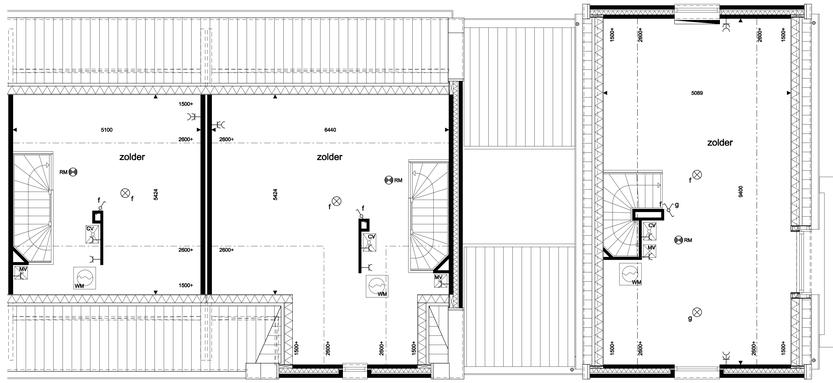

ZOLDER, schaal 1:50

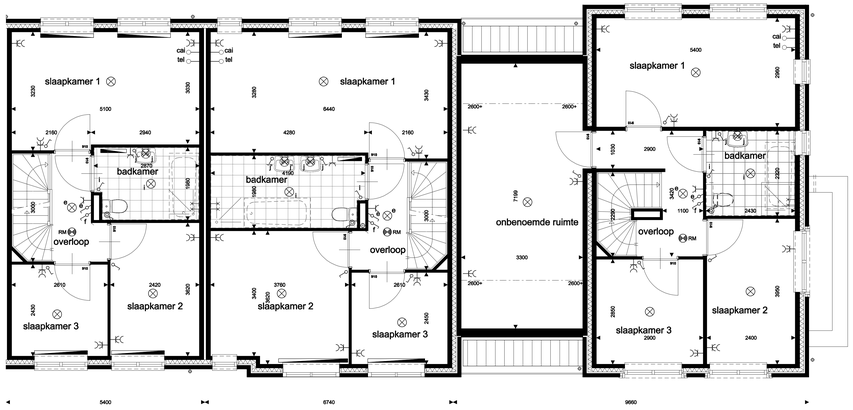

1e VERDIEPING, schaal 1:50

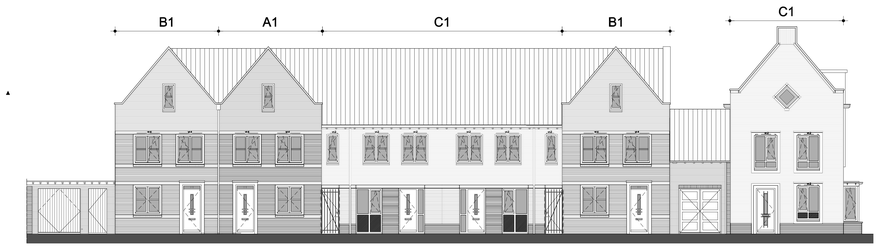

VOORGEVEL, schaal 1:100

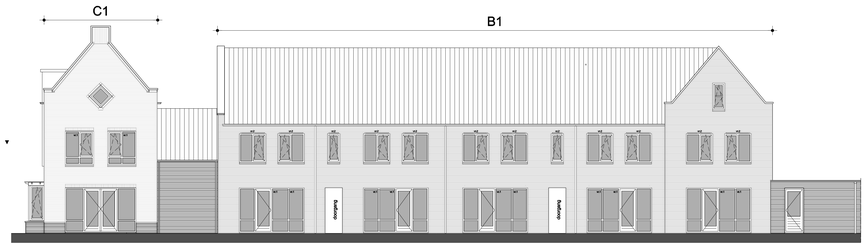

ACHTERGEVEL, schaal 1:100

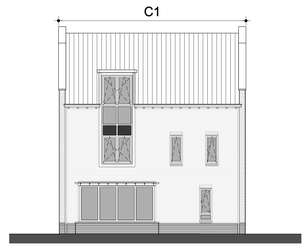

RECHTER ZIJGEVEL, schaal 1:100

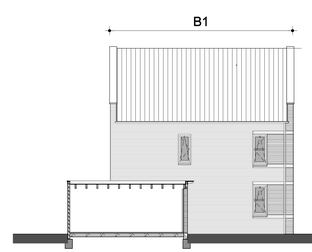

LINKER ZIJGEVEL, schaal 1:100

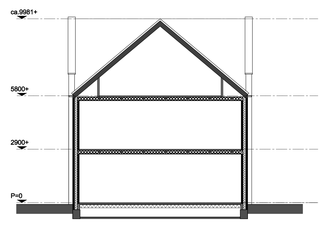

DOORSNEDE, schaal 1:100

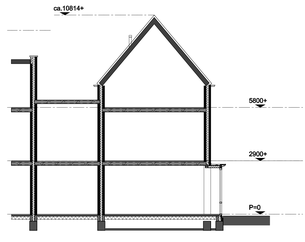

DOORSNEDE, schaal 1:100

RENVOOI

Kleuren schoon metselwerk+dakpannen:					
kavelnr.	Kleurcode	gevel	gevelplint	garage	dak
K4.01	B1	Oranje rood	Oranje rood	Paars rood	oud zwart
K4.02	A1	Paars rood	Paars rood		oud zwart
K4.03	C1	Grijswit	Donker bruin-paars		oud zwart
K4.04	C1	Grijswit	Donker bruin-paars		oud zwart
K4.05	B1	Oranje rood	Oranje rood		oud zwart
K4.06	C1	Grijswit	Donker bruin-paars	Donker bruin-paars	oud zwart

VOOR POSITIE BERGINGEN ZIE BLAD VK-300
VOOR UITVOERING BERGINGEN ZIE BLAD VK-126

- kozijn zonder dorpel, voorzien van deur
- kozijn met dorpel, voorzien van deur
- vloertegels, e.e.a waterdicht uitvoeren
- aanzicht glas
- aanzicht dicht paneel, colorbel o.g.
- aanzicht dakpannen

- aanzicht draairichting ramen en deuren
  - punt draaihoek is klink-/ raambediening, andere zijde is schamierzijde
  - gestippeld = van je af draaiend, getrokken = naar je toe draaiend
- ventilatierooster in kozijn
- ventilatierooster, verborgen
- hemelwaterafvoer
- tel aansluitpunt telefoon, niet bedraad
- tel aansluitpunt telefoon, bedraad
- cai aansluitpunt centrale antenne, niet bedraad
- cai aansluitpunt centrale antenne, bedraad

- TH thermostaat, niet bedraad
- RM rookmelder 230V
- aansluitpunt lichtpunt
- aansluitpunt wandarmatuur
- tweevoudige contactdoos met randaarde
- contactdoos met enkelvoudige randaarde
- wisselschakelaar
- enkelpolige schakelaar
- serieschakelaar
- drukknop deurbel

- deurbel
- mechanische ventilatie
- Ventilatiesysteem hoofdbediening
- KT perflex aansluiting t.b.v. kookplaat, niet bedraad
- GAS aansluitpunt gas
- B aansluitpunt boiler of vaatwasser, niet bedraad
- KK contactdoos met randaarde t.b.v. koelkast
- AK contactdoos met randaarde t.b.v. afzuigkap
- aansluitpunt dubbele kraan (koud- en warmwater)

maatvoering is indicatief

- aansluitpunt kraan (koud water)
- KK koelkast
- VW vaatwasser
- WM wasmachine
- WD droger
- radiator
- MV-box
- CV-installaties
- V+W Ventilatiesysteem regelunit

Rengerswetering
waterrijk wonen

geesink weusten architecten
T 024 445 6972
F 024 445 8932
E info@geesinkweusten.nl

project:	Woningbouwplan "Rengerswetering" te Bunschoten				
onderdeel:	Rijwoningen K4.04 t/m K4.06				
schaal:	1 : 50 / 1 : 100	datum:	09-09-2011	status:	definitief
wijz. a:	.	wijz. c:	.	project nr.:	07-1342
wijz. b:	.	wijz. d:	.	tek. nr.:	VK-323.6.2