




BEGANE GROND, schaal 1:50

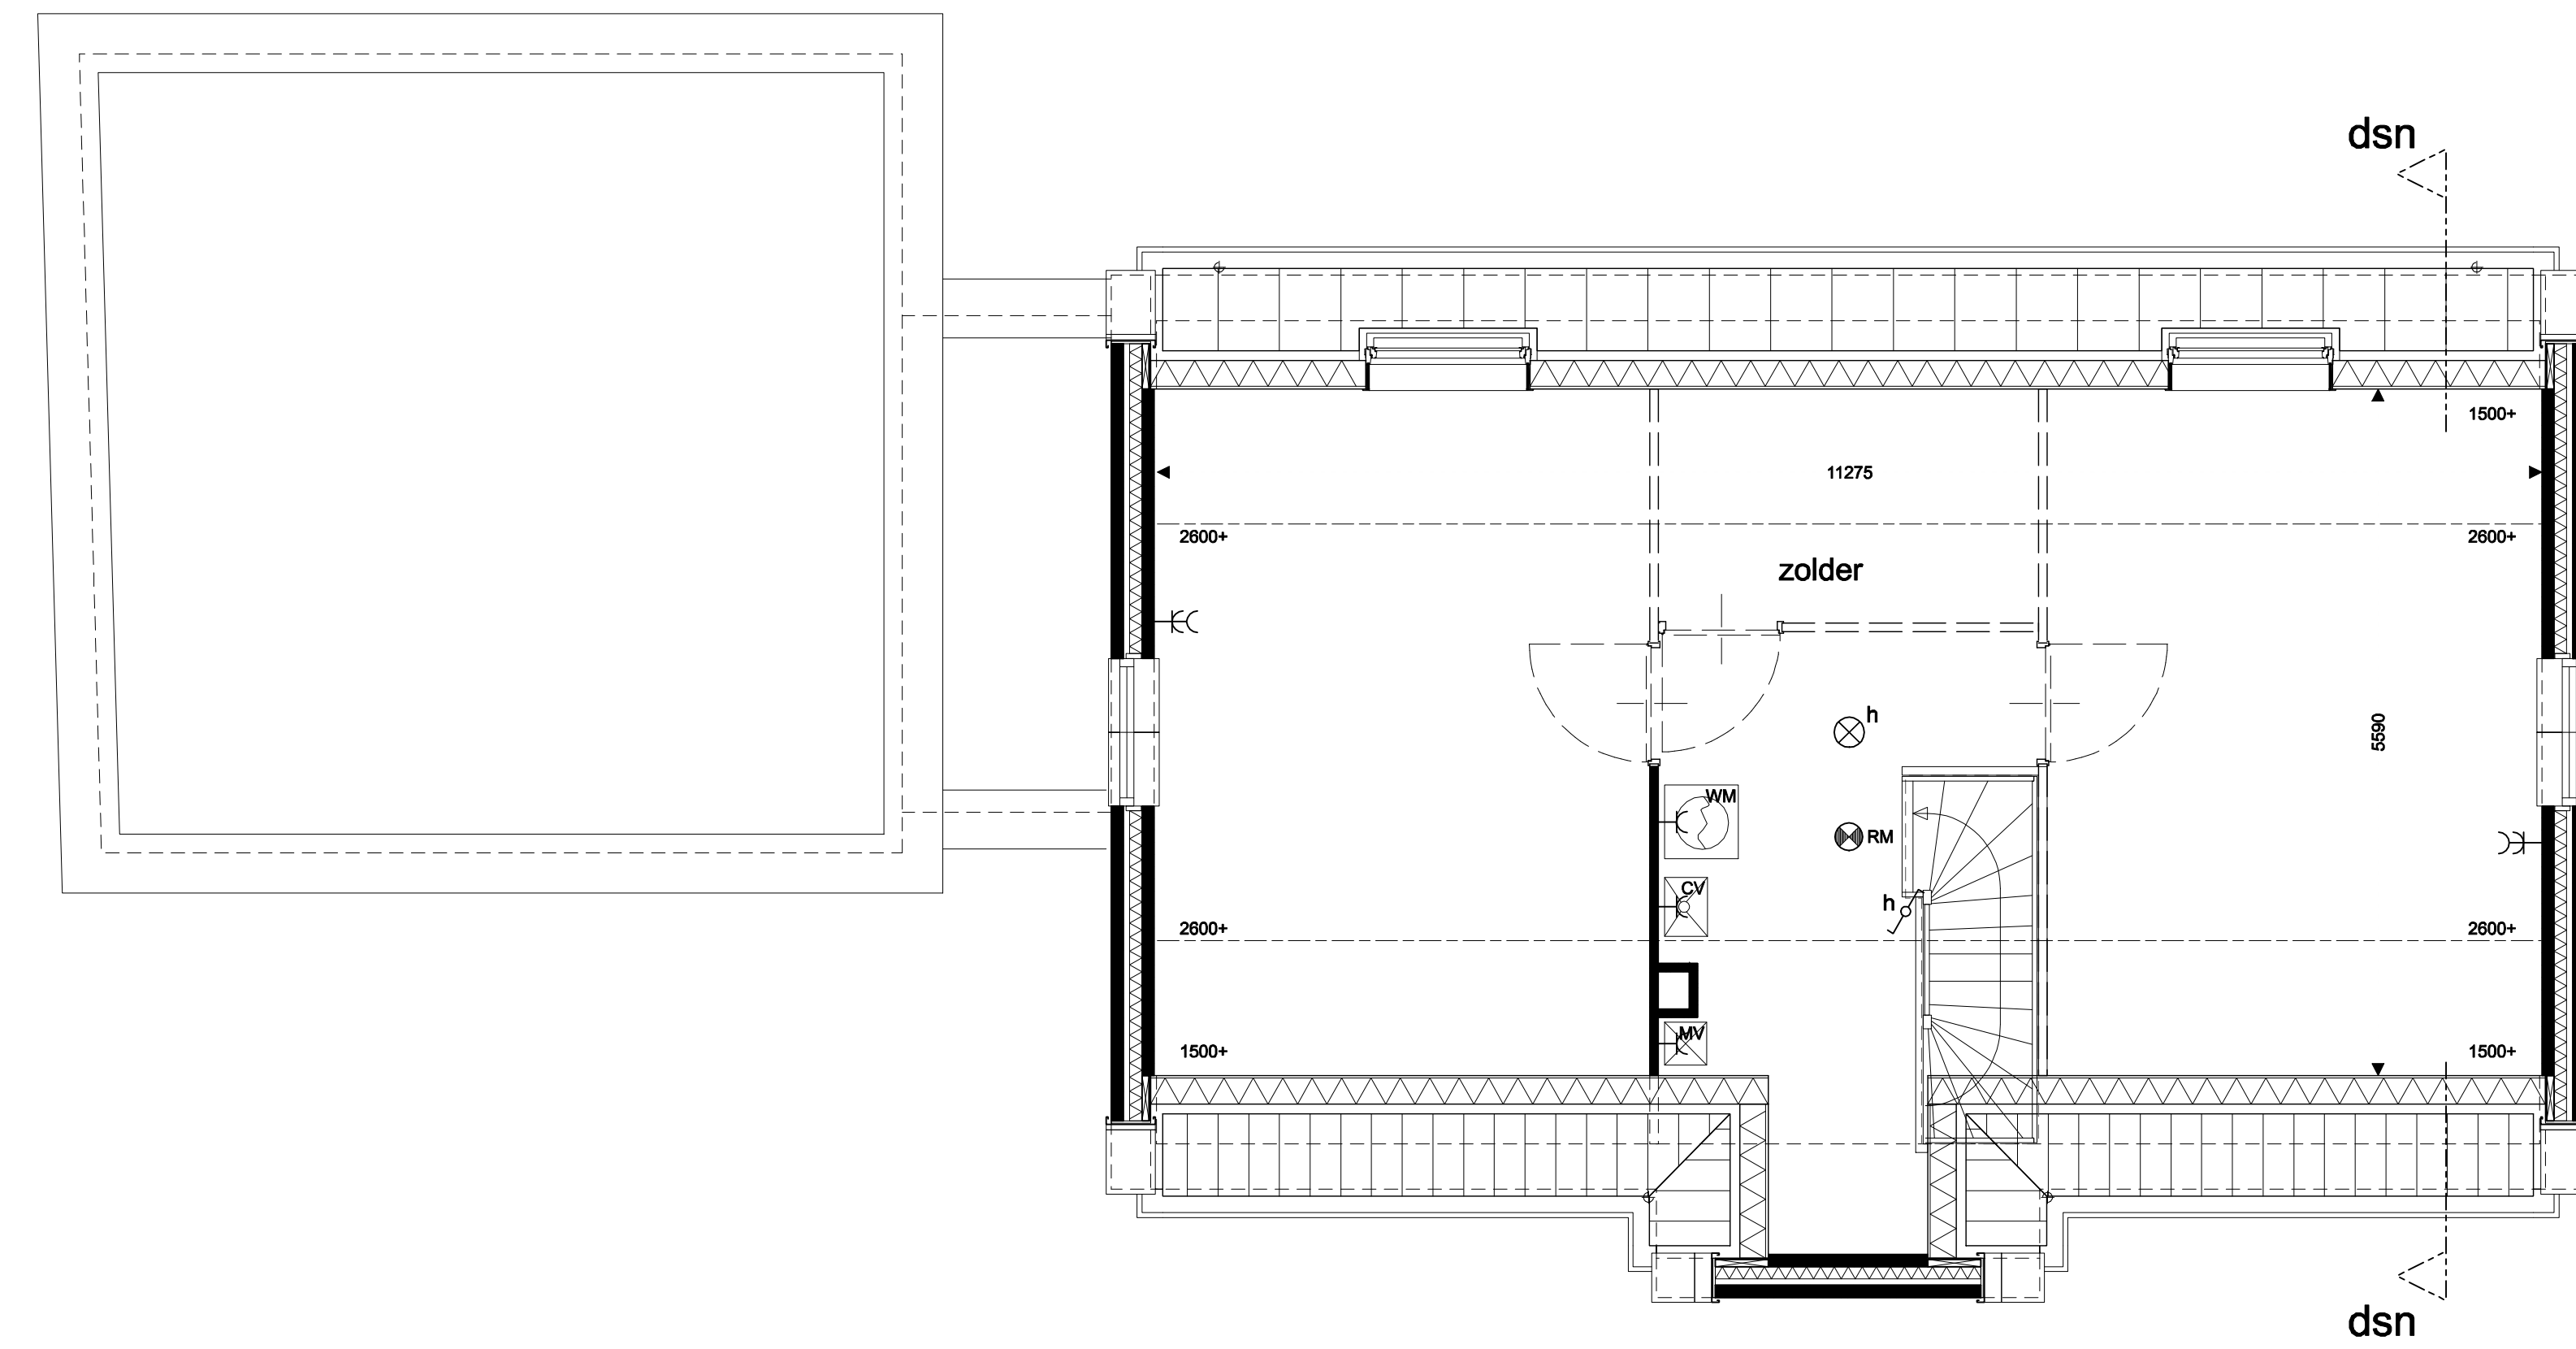

ZOLDER, schaal 1:50

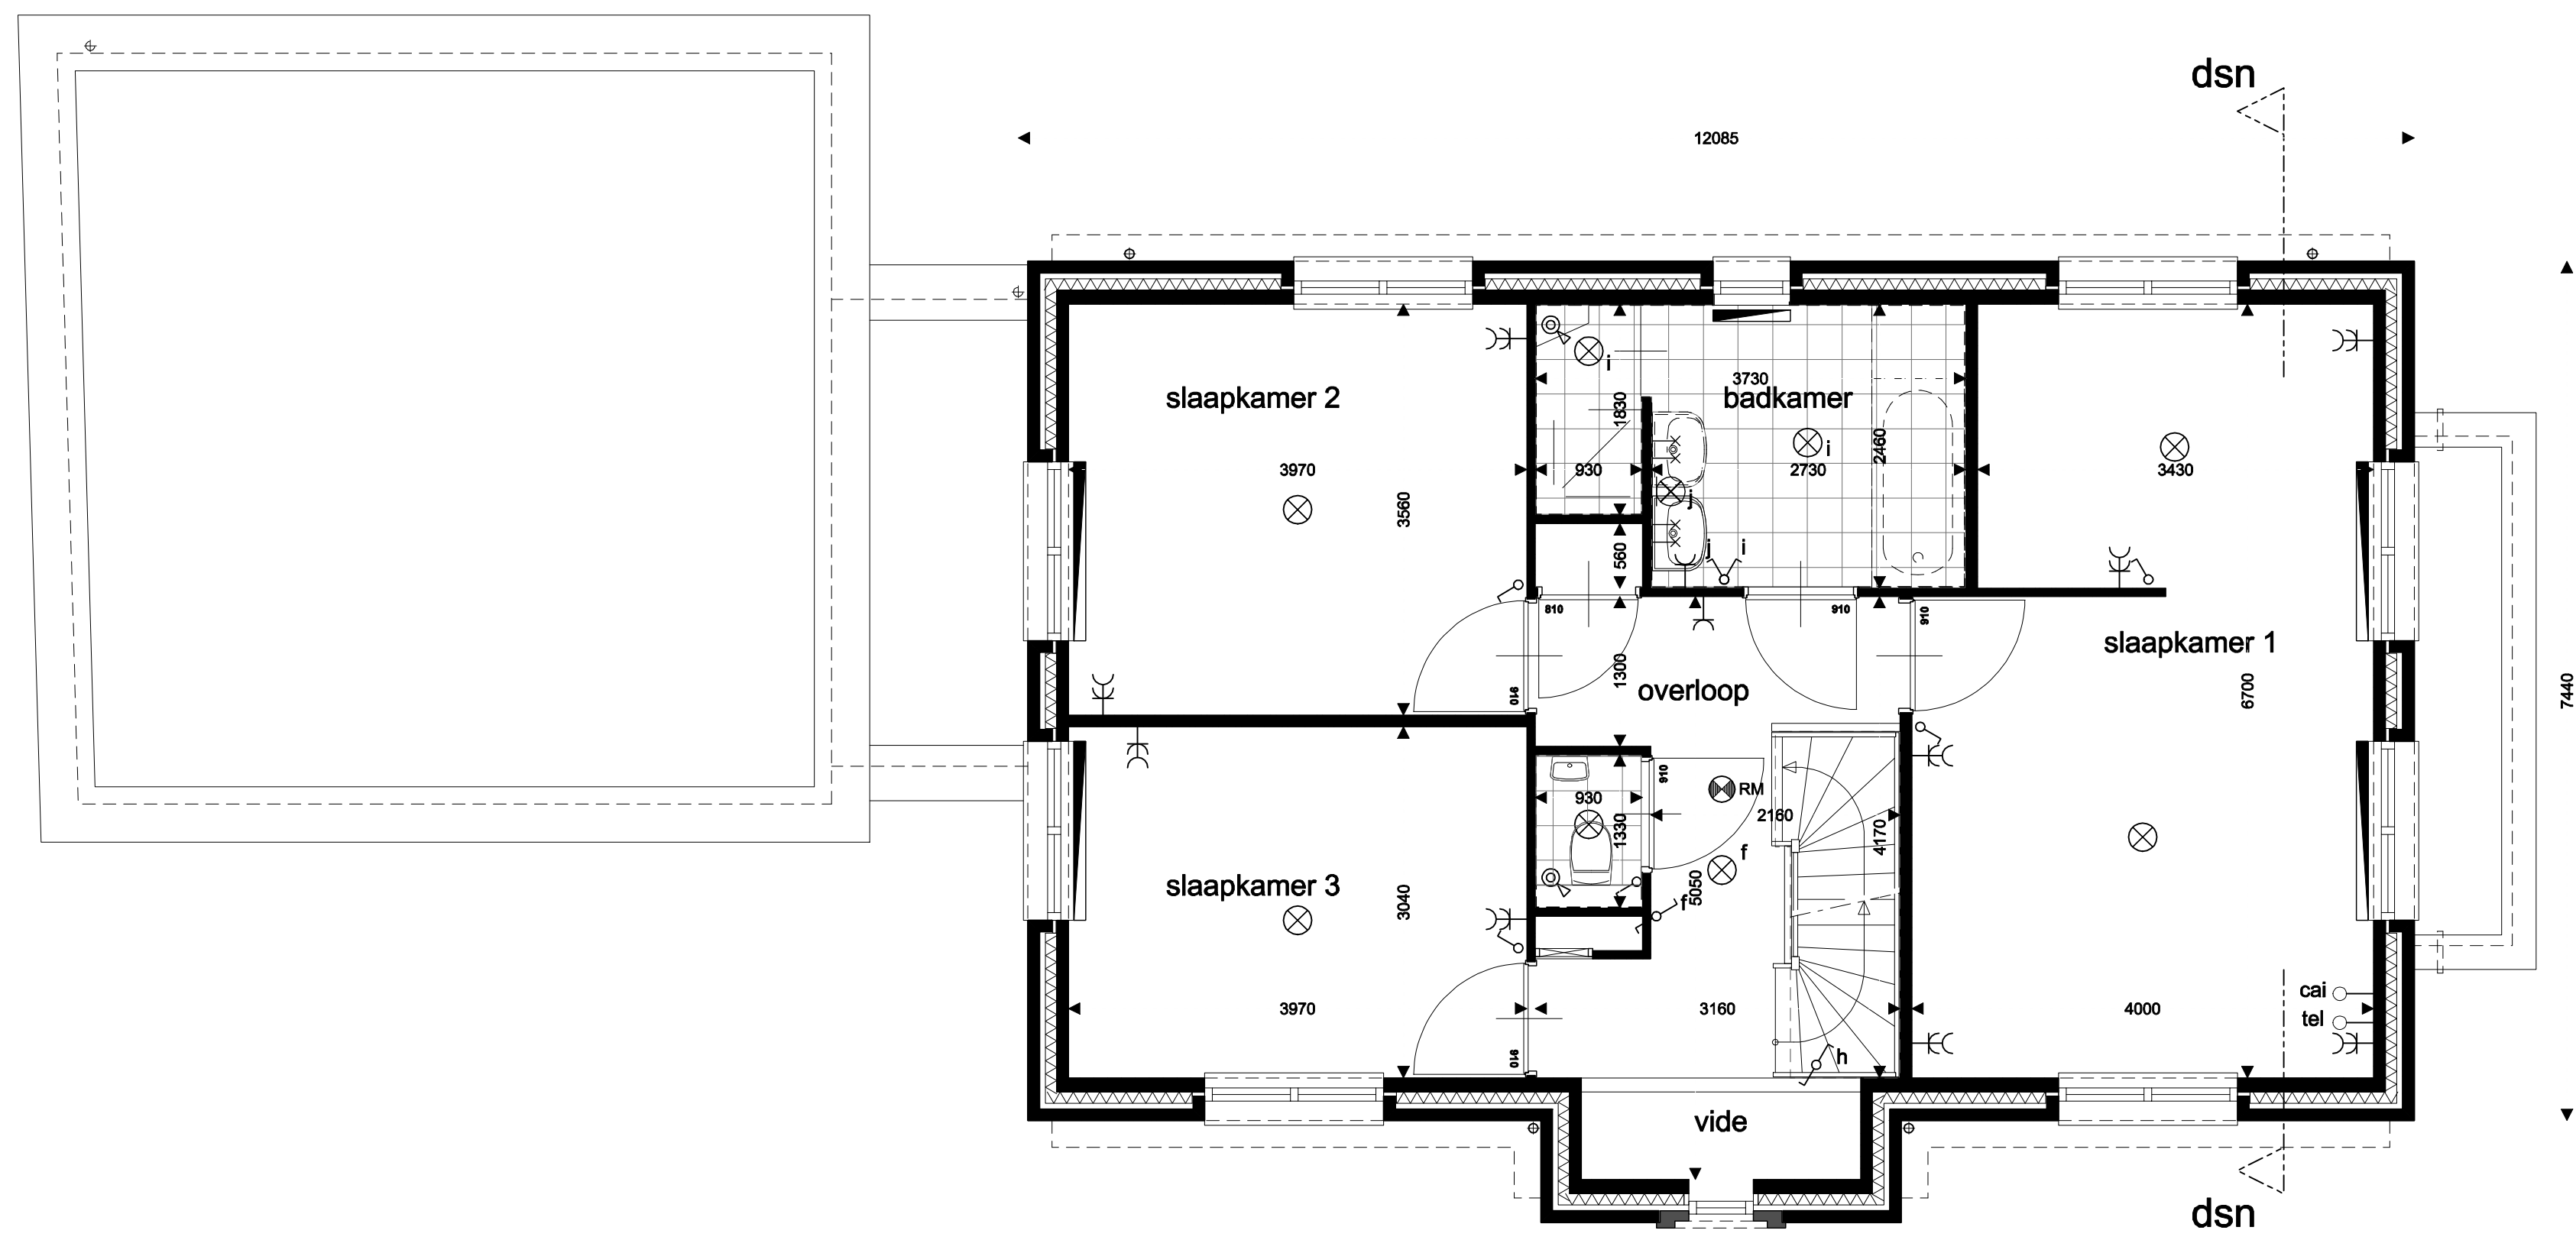


1e VERDIEPING, schaal 1:50

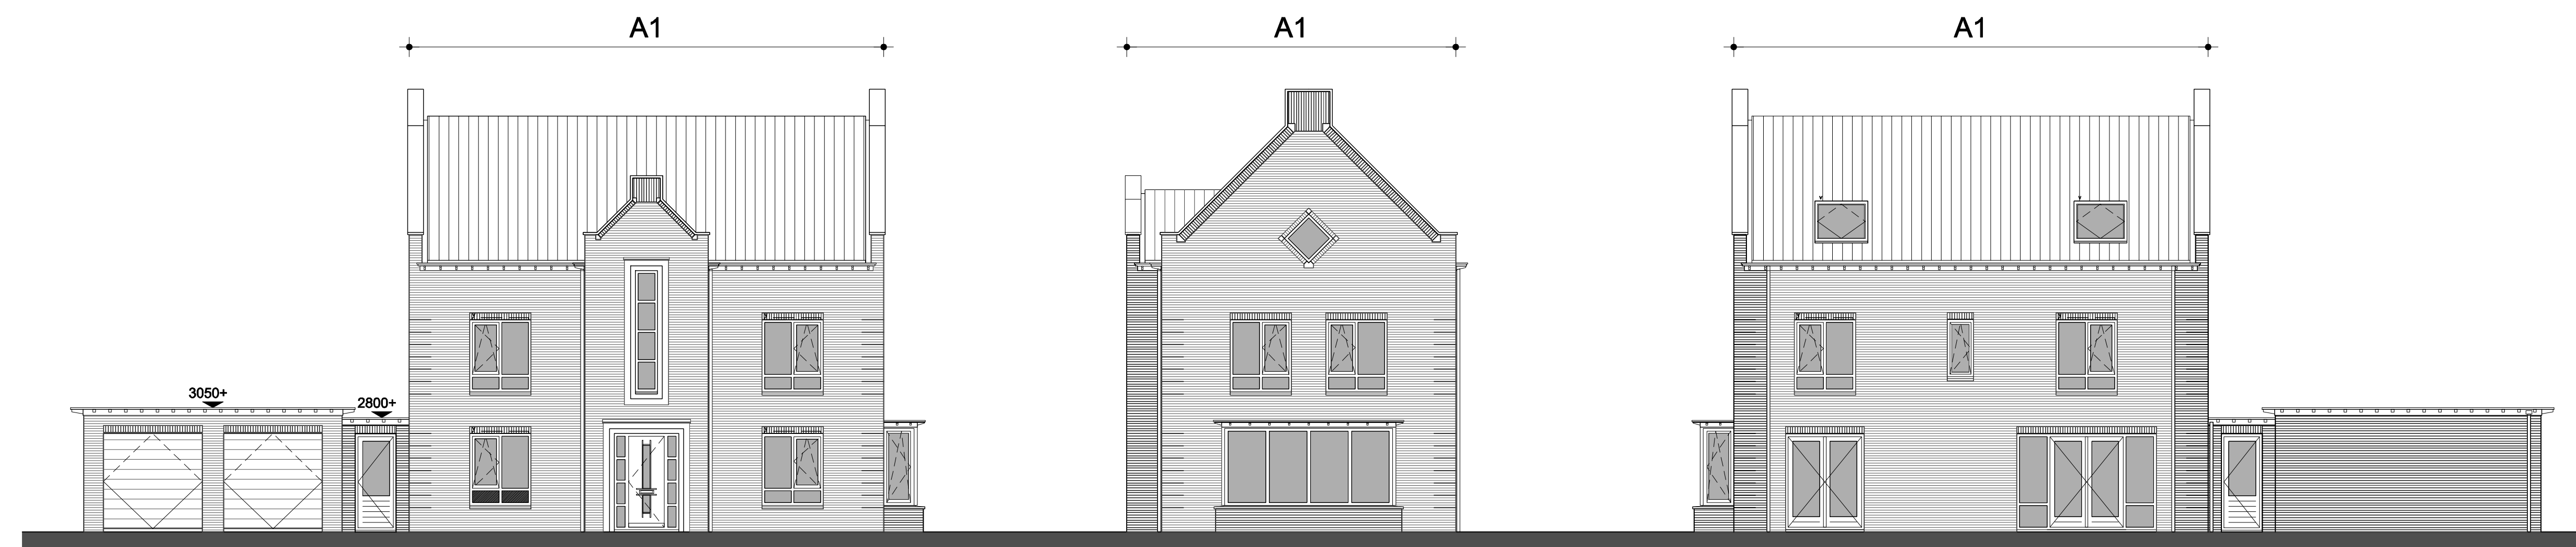


VOORGEVEL, schaal 1:100

RECHTER ZIJGEVEL, schaal 1:100

ACHTERGEVEL, schaal 1:100

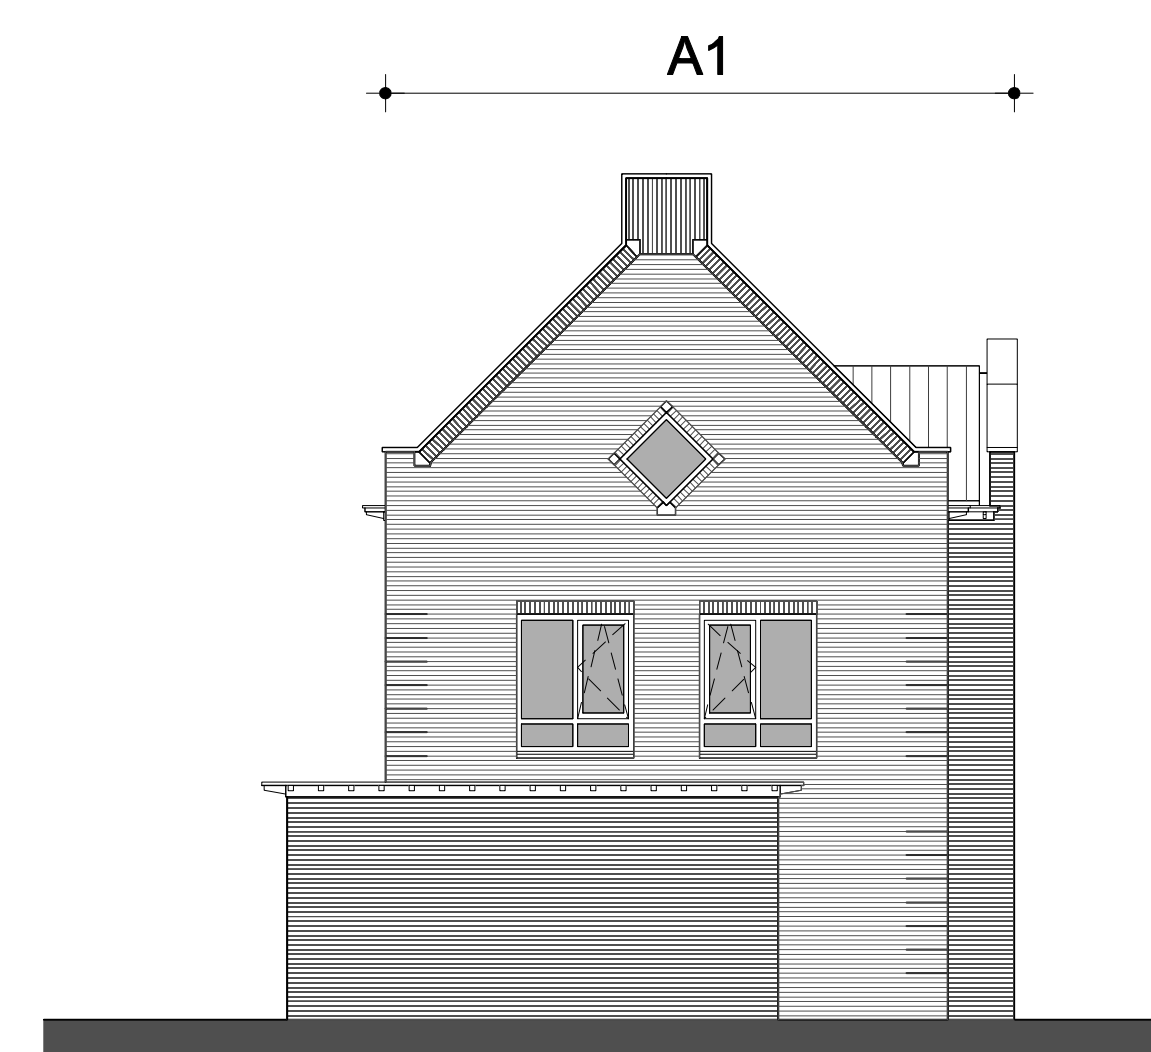


LINKER ZIJGEVEL, schaal 1:100

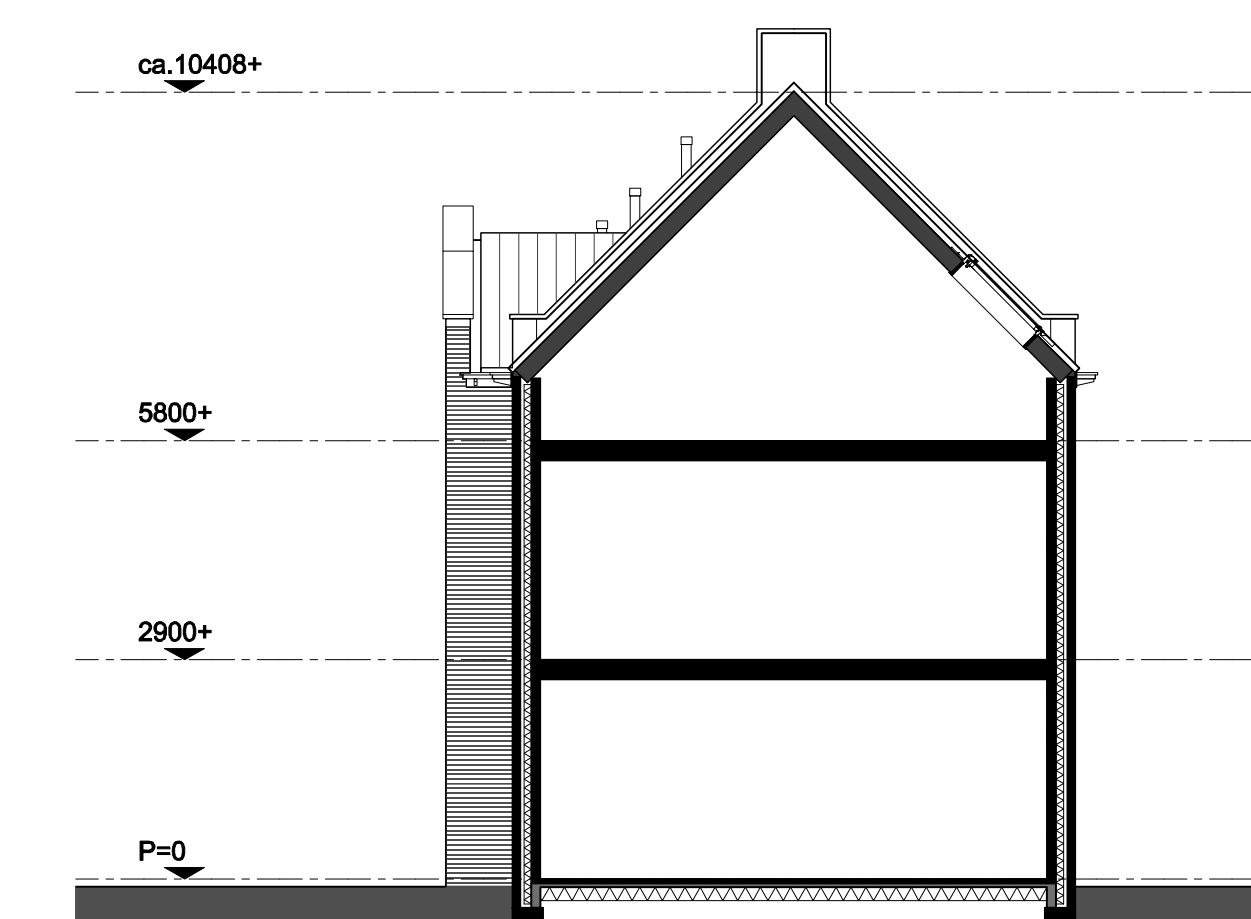

DOORSNEDE, schaal 1:100

RENVOOI

<p>Kleuren schoon metselwerk-dakpannen:</p> <table border="1"> <tr> <th>kavelnr.</th> <th>Kleurcode</th> <th>gevel</th> <th>gevelplint</th> <th>garage</th> <th>dak</th> </tr> <tr> <td>K4.17</td> <td>A1</td> <td>Paars rood</td> <td>gevelplint</td> <td>Paars rood</td> <td>oud zwart</td> </tr> </table>	kavelnr.	Kleurcode	gevel	gevelplint	garage	dak	K4.17	A1	Paars rood	gevelplint	Paars rood	oud zwart	<p>kozijl zonder dorpel, voorzien van deur</p> <p>kozijl met dorpel, voorzien van deur</p> <p>vloertegels, e.e.a. waterdicht uitvoeren</p> <p>aanzicht glas</p> <p>aanzicht dicht paneel, colorbel o.g.</p> <p>aanzicht dakpannen</p>	<p>aanzicht draairichting ramen en deuren</p> <p>- punt driehoek is klink-/ raambediening, andere zijde is schamierzijde</p> <p>- gestippeld = van je af draaiend, getrokken = naar je toe draaiend</p> <p>ventilatorcooler in kozijn</p> <p>ventilatorcooler, verborgen</p> <p>hemelwaterafvoer</p> <p>tel</p> <p>tel</p> <p>cal</p> <p>cal</p>	<p>thermostaat, niet bedraad</p> <p>rookmelder 230V</p> <p>aansluitpunt lichtpunt</p> <p>aansluitpunt wandarmatuur</p> <p>tweevoudige contactdoos met randaarde</p> <p>contactdoos met enkelvoudige randaarde</p> <p>wisselschakelaar</p> <p>enkelvoudige schakelaar</p> <p>serieschakelaar</p> <p>drukknop deurbel</p>	<p>deurbel</p> <p>mechanische ventilatie</p> <p>Ventilatiesysteem hoofdbediening</p> <p>perflex aansluiting t.b.v. kookplaat, niet bedraad</p> <p>aansluitpunt gas</p> <p>aansluitpunt boiler of vaatwasser, niet bedraad</p> <p>contactdoos met randaarde t.b.v. koelkast</p> <p>contactdoos met randaarde t.b.v. afzuigkap</p> <p>aansluitpunt dubbele kraan (koud- en warmwater)</p>	<p>aansluitpunt kraan (koud water)</p> <p>koelkast</p> <p>vaatwasser</p> <p>wasmachine</p> <p>droger</p> <p>radiator</p> <p>MV-box</p> <p>CV-installaties</p> <p>Ventilatiesysteem regelunit</p>
kavelnr.	Kleurcode	gevel	gevelplint	garage	dak												
K4.17	A1	Paars rood	gevelplint	Paars rood	oud zwart												


Rengerswetering
 waterrijk wonen

geesink weusten architecten

project: Woningbouwplan "Rengerswetering" te Bunschoten
 onderdeel: Vrijstaande woning K4.17
 schaal: 1:50 / 1:100 datum: 01-11-2010 status: definitief
 wjz. n: 06-10-2010 wjz. c: project nr.: 07-1342
 wjz. b: 09-08-2011 wjz. d: tek. nr.: VK-320.2
 T 024 443 6172
 F 024 445 8832
 E info@geesinkweusten.nl