



BEGANE GROND, schaal 1:50




ZOLDER, schaal 1:50

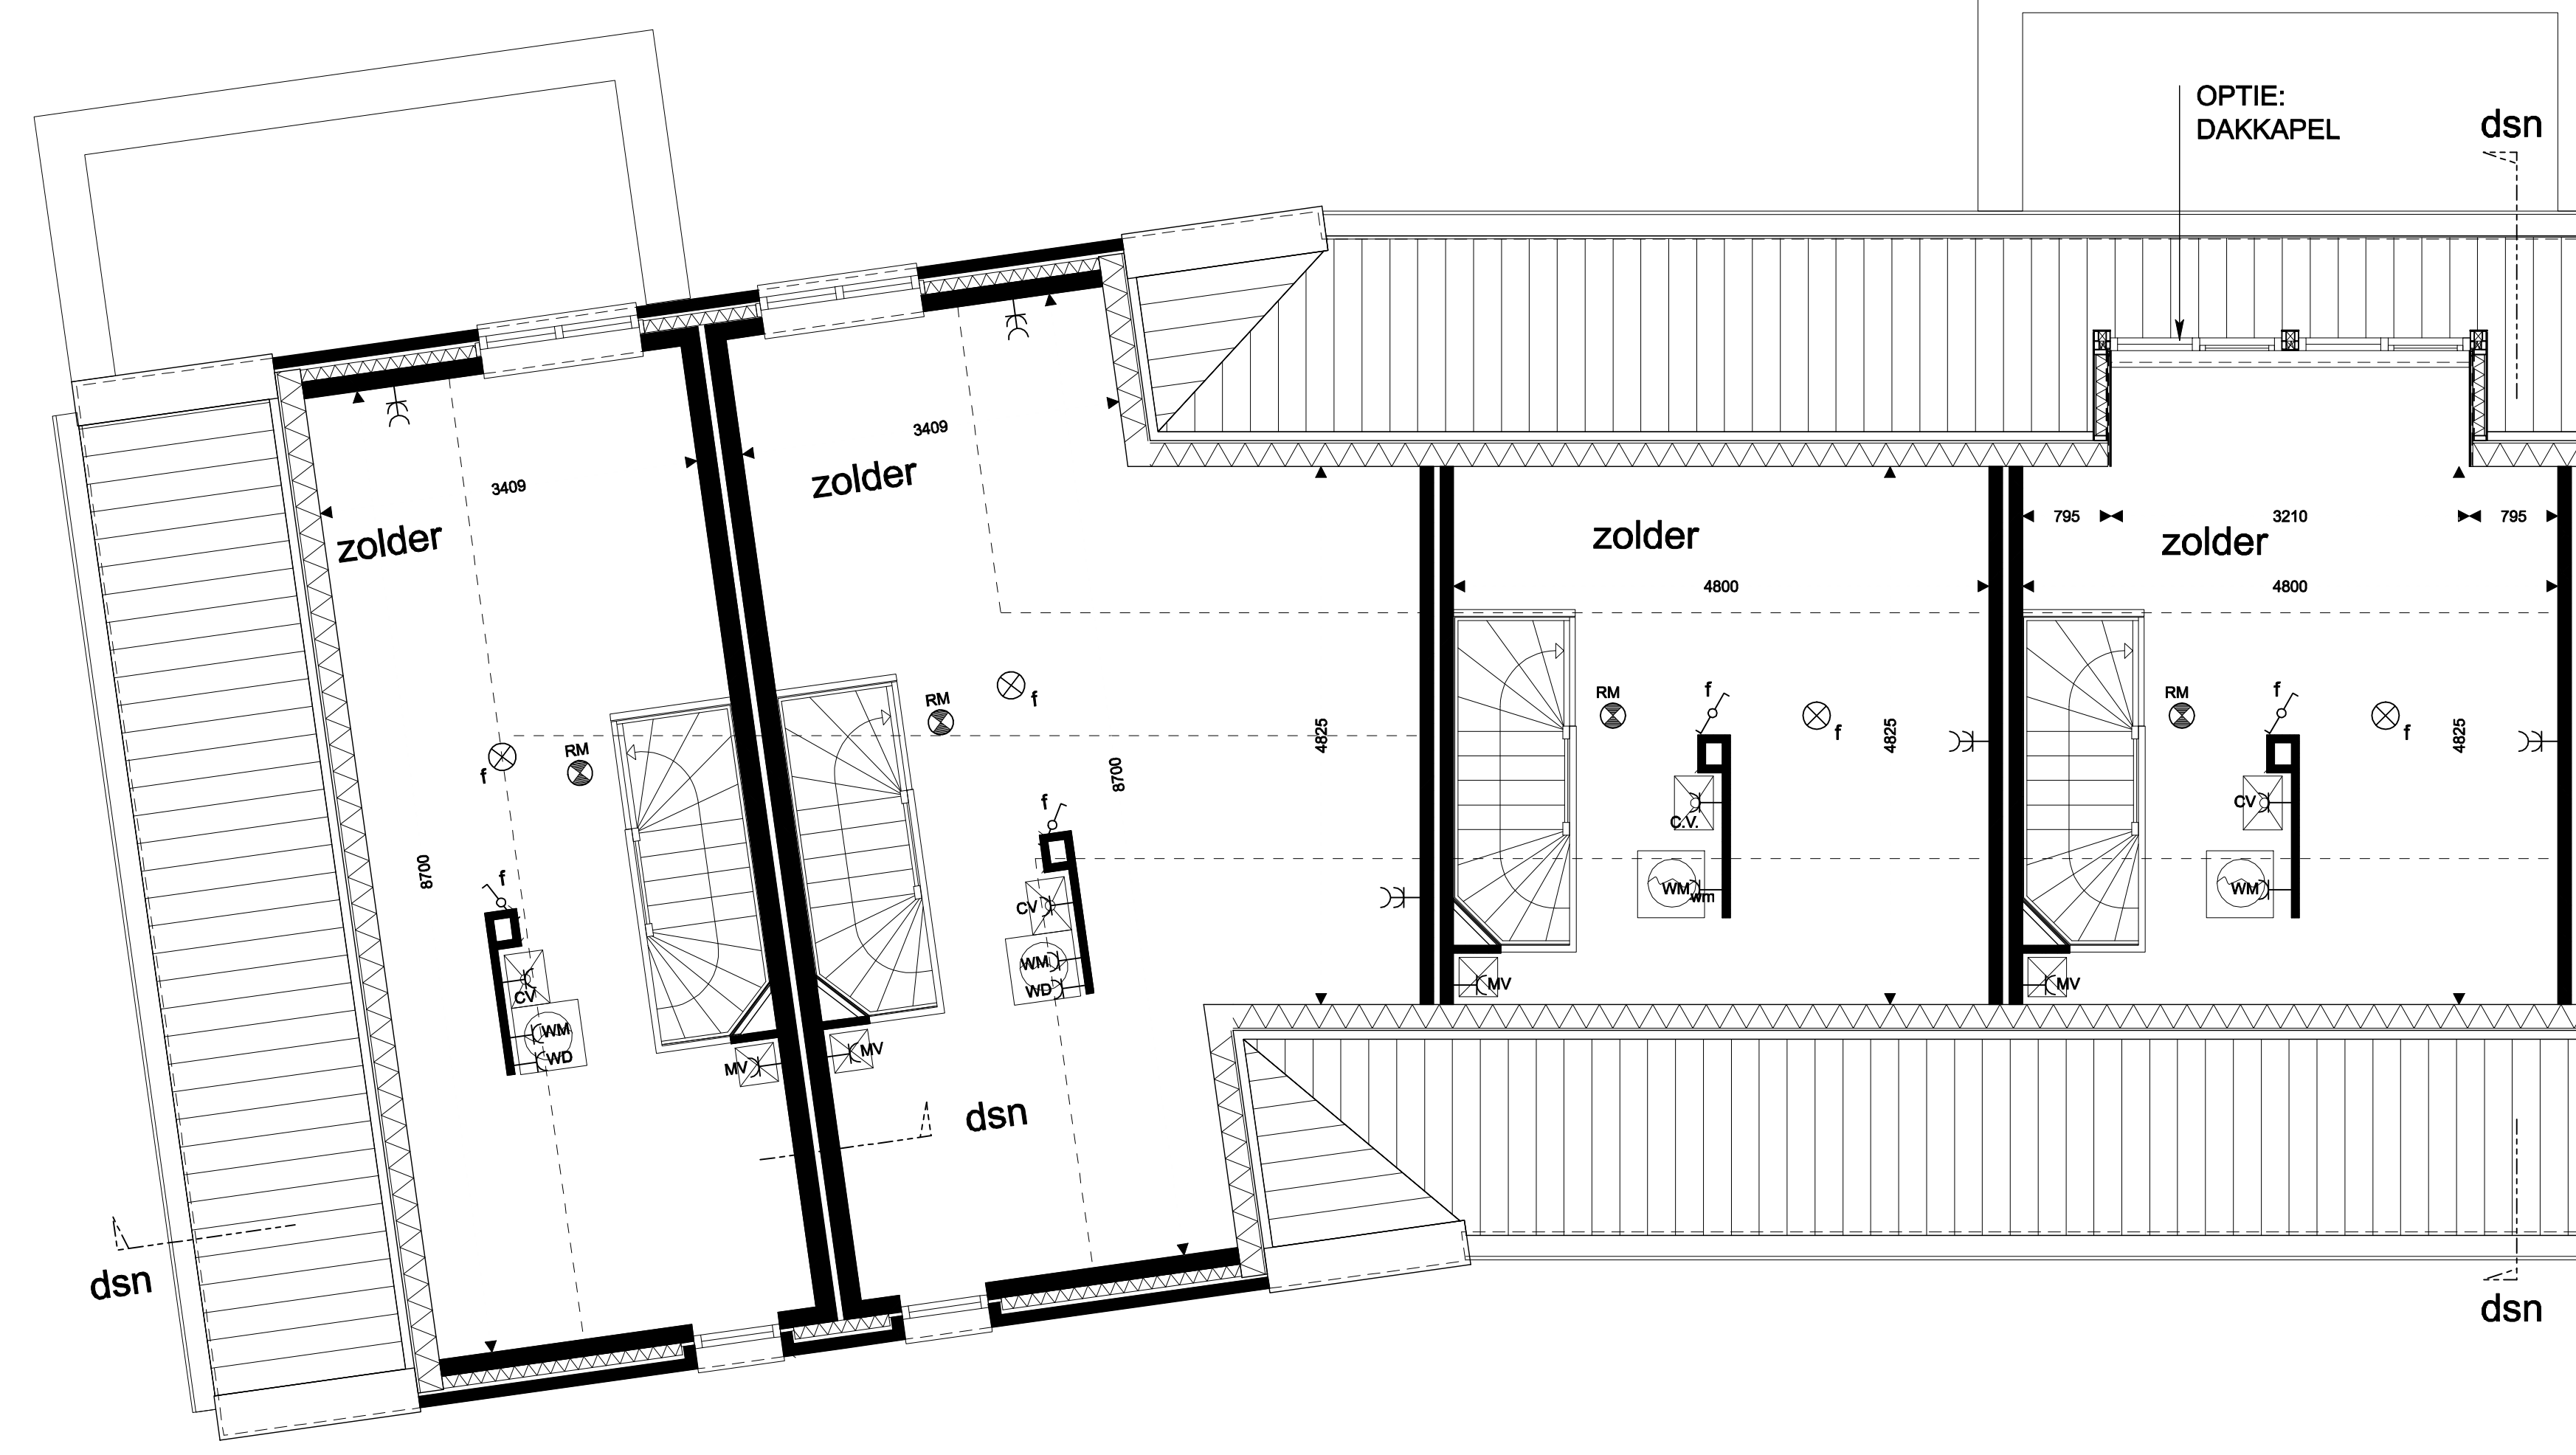


1e VERDIEPING, schaal 1:50

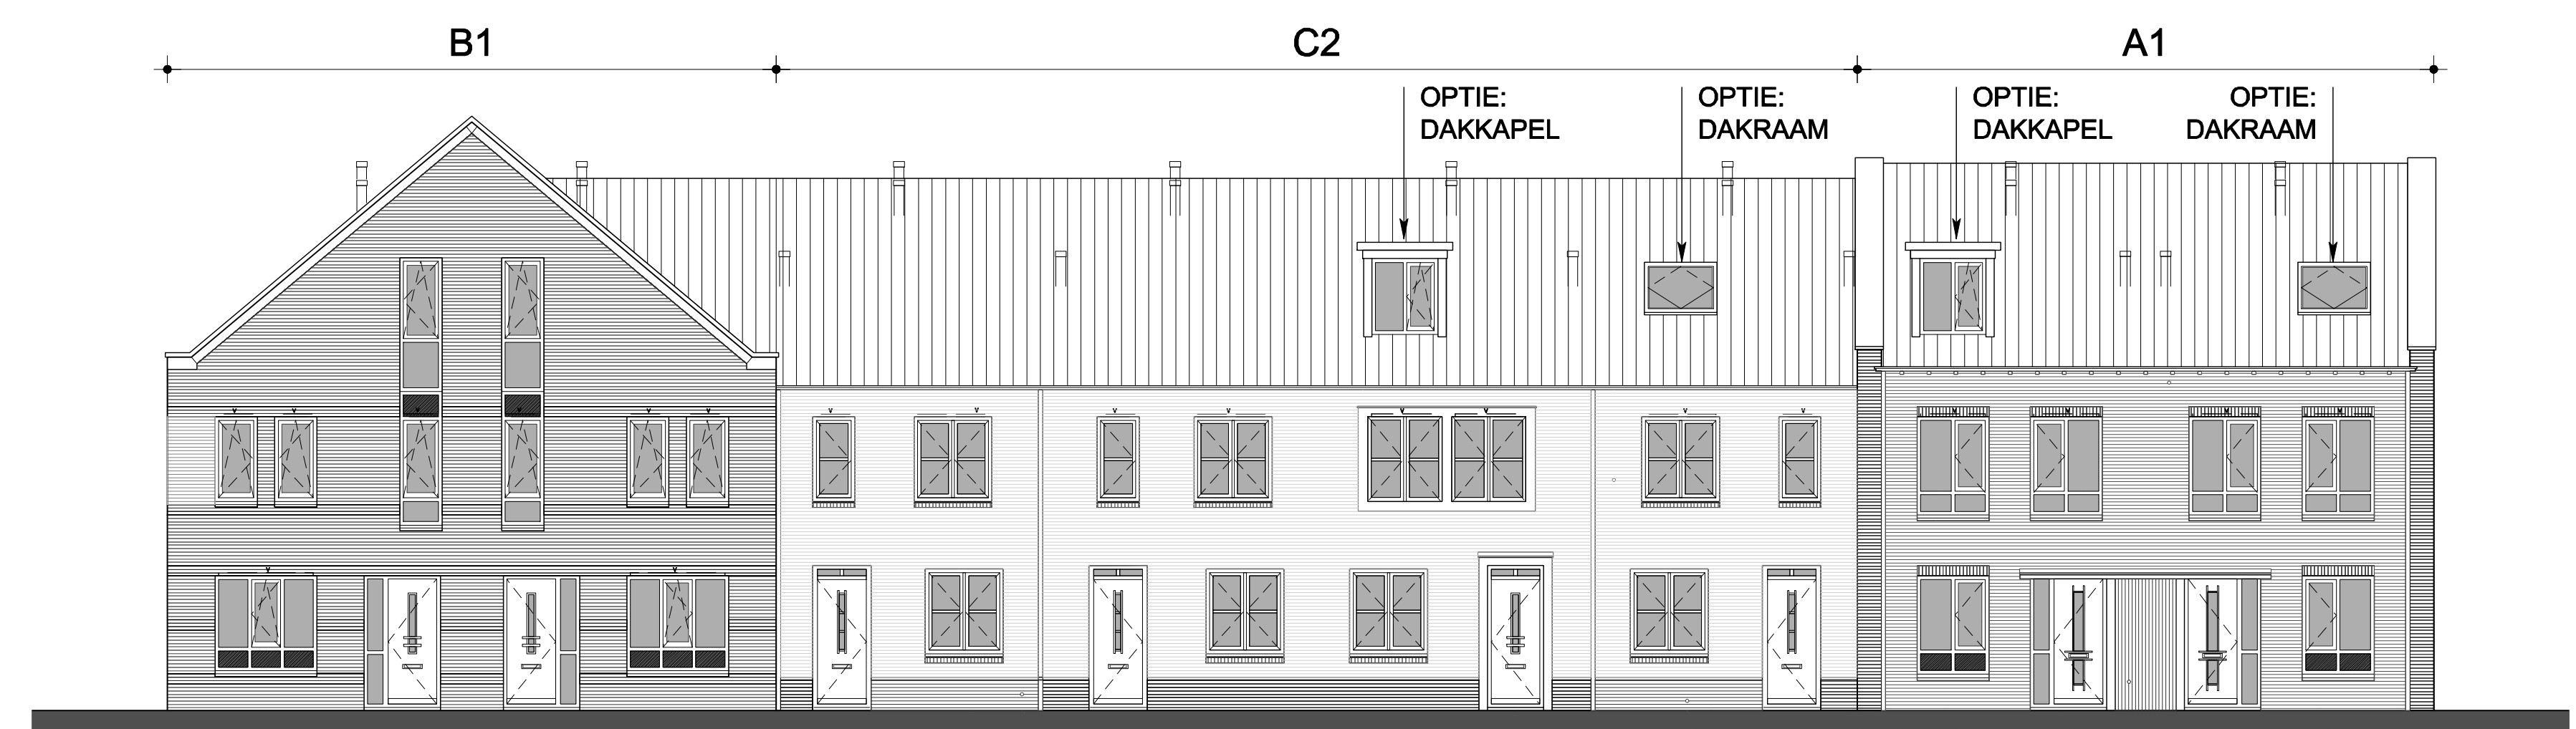


VOORGEVEL, schaal 1:100

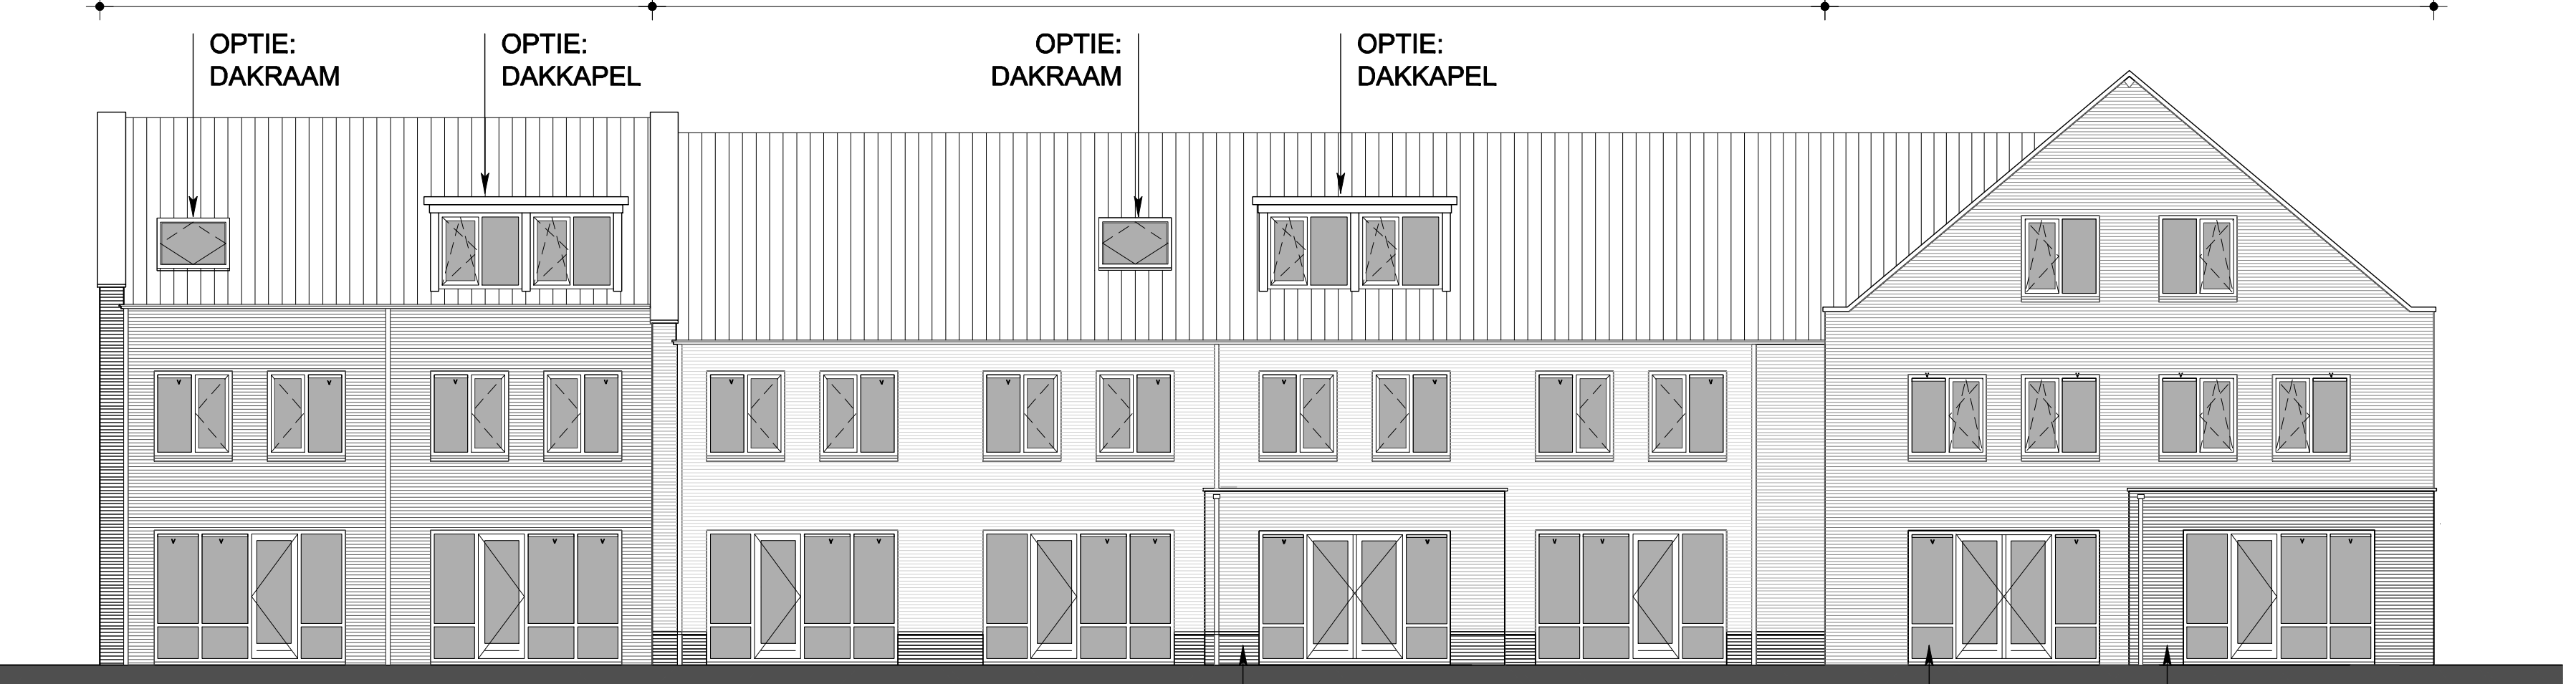


ACHTERGEVEL, schaal 1:100

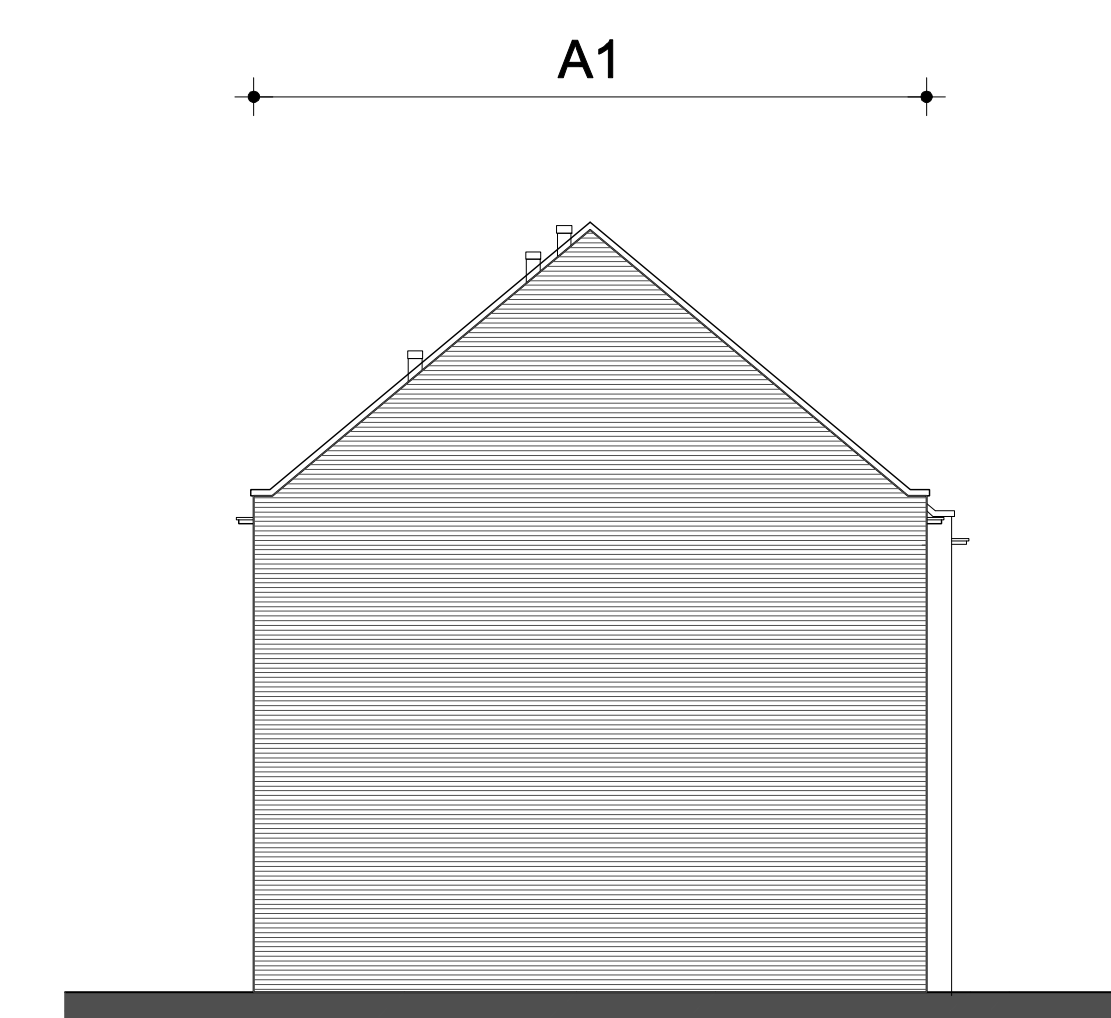


RECHTER ZIJGEVEL, schaal 1:100

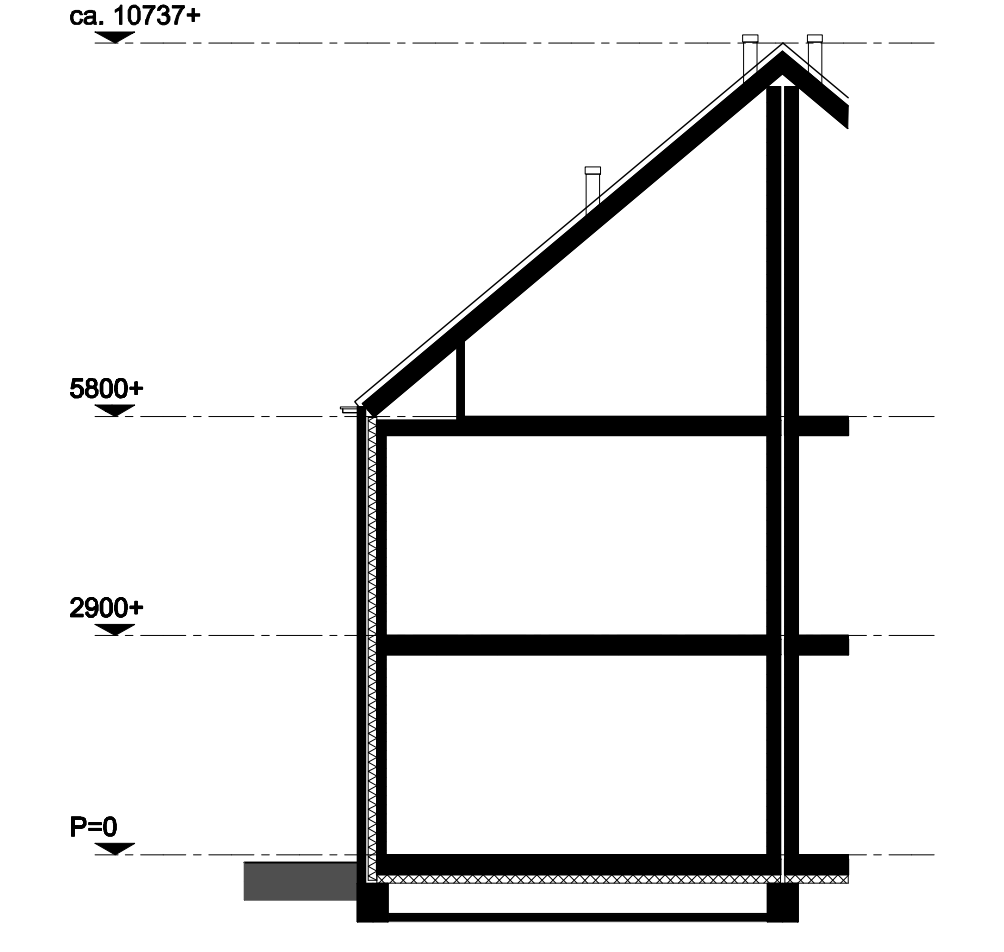

DOORSNEDE, schaal 1:100

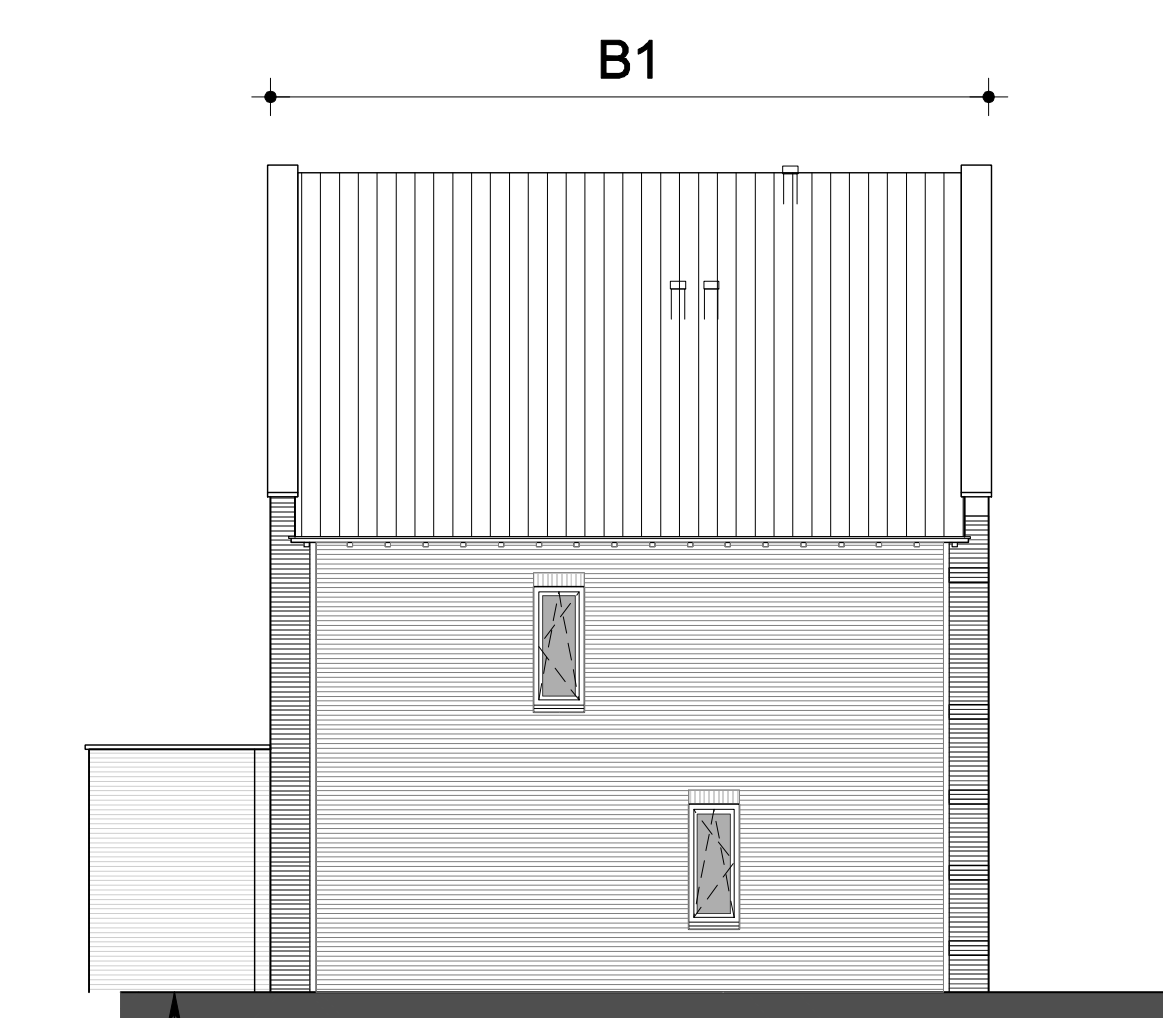

LINKER ZIJGEVEL, schaal 1:100

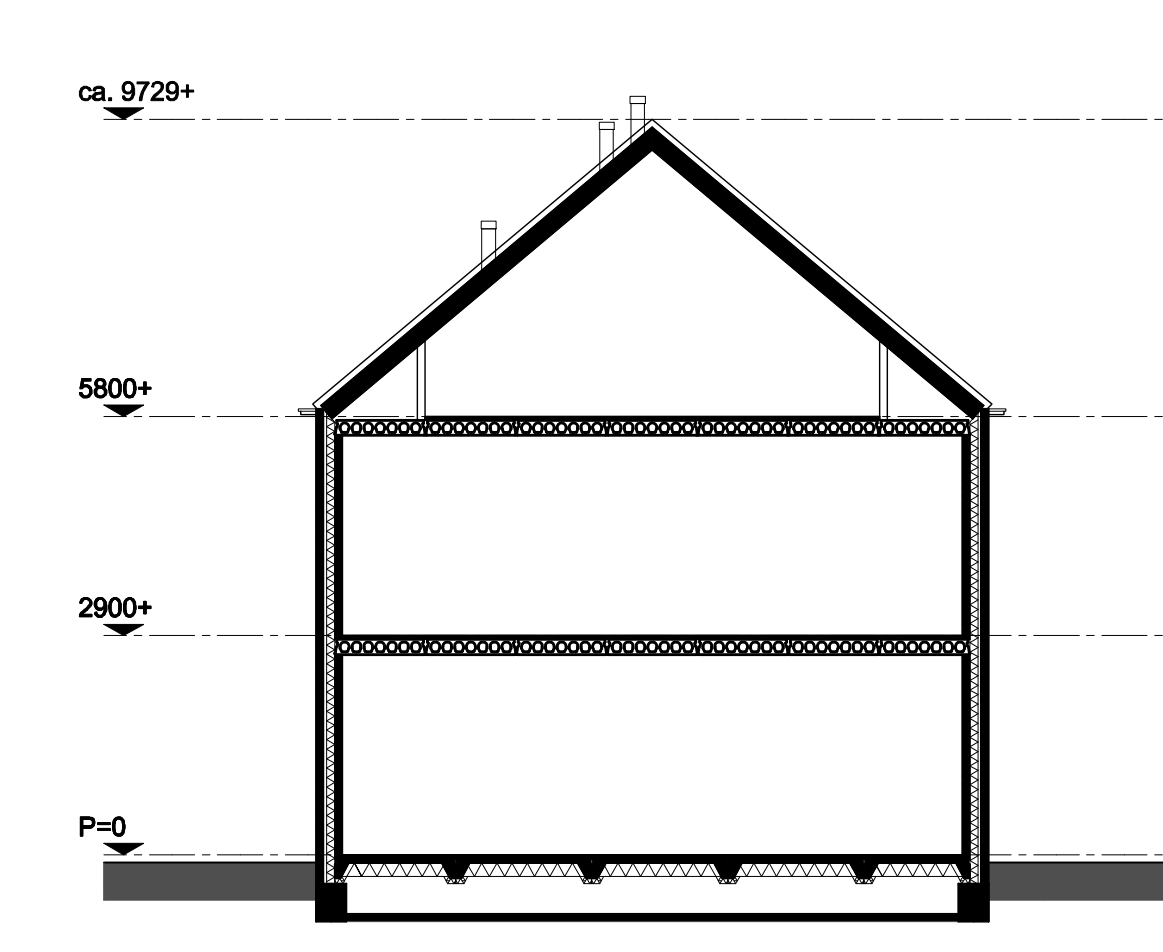

DOORSNEDE, schaal 1:100

RENVOOI

- Optie: uitbreiding woonkamer 2,4 meter
- Optie: uitbreiding garage 2,4 meter
- Optie: dubbele tuindeur
- Optie: dakkapel
- Optie: dakraam

Kleurcode	gevel	gevelplint	garage	dak
A1	Paars rood	Paars rood		oud zwart
A1	Paars rood	Paars rood		oud zwart
C2	Grigwit	Donker bruin-paars		oud rood
C2	Grigwit	Donker bruin-paars		oud rood
C2	Grigwit	Donker bruin-paars		oud rood
K4.33	B1	Oranje rood	Donker bruin-paars	oud zwart
K4.34	B1	Oranje rood	Donker bruin-paars	oud zwart

- kozijn zonder dorpel, voorzien van deur
- kozijn met dorpel, voorzien van deur
- vloertegels, e.e.a. waterdicht uitvoeren
- aanzicht glas
- aanzicht dicht paneel, colorbel o.p.
- aanzicht dakpannen

- aanzicht draarichting ramen en deuren
- punt driehoek is klik-/ raambediening, andere zijde is scharnierzijde
- gestippeld = van je af draaiend, getrokken = naar je toe draaiend
- ventilatierooster in kozijn
- ventilatierooster, verborgen
- hemelwaterafvoer
- RM aansluitpunt telefoon, niet bedraad
- tel aansluitpunt telefoon, bedraad
- ca aansluitpunt centrale antenne, niet bedraad
- ca aansluitpunt centrale antenne, bedraad

- TH themastaat, niet bedraad
- RM rookmelder 230V
- ans aansluitpunt lichtpunt
- hew hemelwaterafvoer
- hew eenvoudige contactdoos met randdaar
- wis wiselcontactdoos met enkelvoudige randdaar
- erk erkenschilder
- serf serfchilder
- dr drukknop deurbel

- ds dsurbel
- me mechanische ventilatie
- VS Ventilatie systeem hoofdbediening
- per perlex aansluiting l.b.v. kookplaat, niet bedraad
- ans aansluitpunt gas
- bo boiler aansluitpunt boiler of vaatwasser, niet bedraad
- ra randdaar contactdoos met randdaar l.b.v. koelkast
- af afzigtap contactdoos met randdaar l.b.v. afzigtap
- ans aansluitpunt dubbele kraan (koud- en warmwater)

- ans aansluitpunt kraan (koud water)
- ko koelkast
- vw vaatwasser
- wa wasmachine
- dro droger
- rad radiator
- mv MV-box
- cv CV-installaties
- reg reguleerunit

**geesink weustenen architecten**

**Rengerswetering**  
waterrijk wonen

project: Woningbouwplan "Rengerswetering" te Burschoten  
 onderdeel: Opties rijwoningen K4.33 en K4.34

schaal: 1:50 / 1:100 datum: 11-07-2011 status: definitief  
 wjz. n: 09-09-2011 wjz. c: project nr.: 07-1342  
 wjz. b: wjz. d: tek. nr.: VK-423.4.1.0

T 026 443 6772  
 F 026 443 6832  
 E info@geesinkweustenen.nl