



BEGANE GROND, schaal 1:50




ZOLDER, schaal 1:50

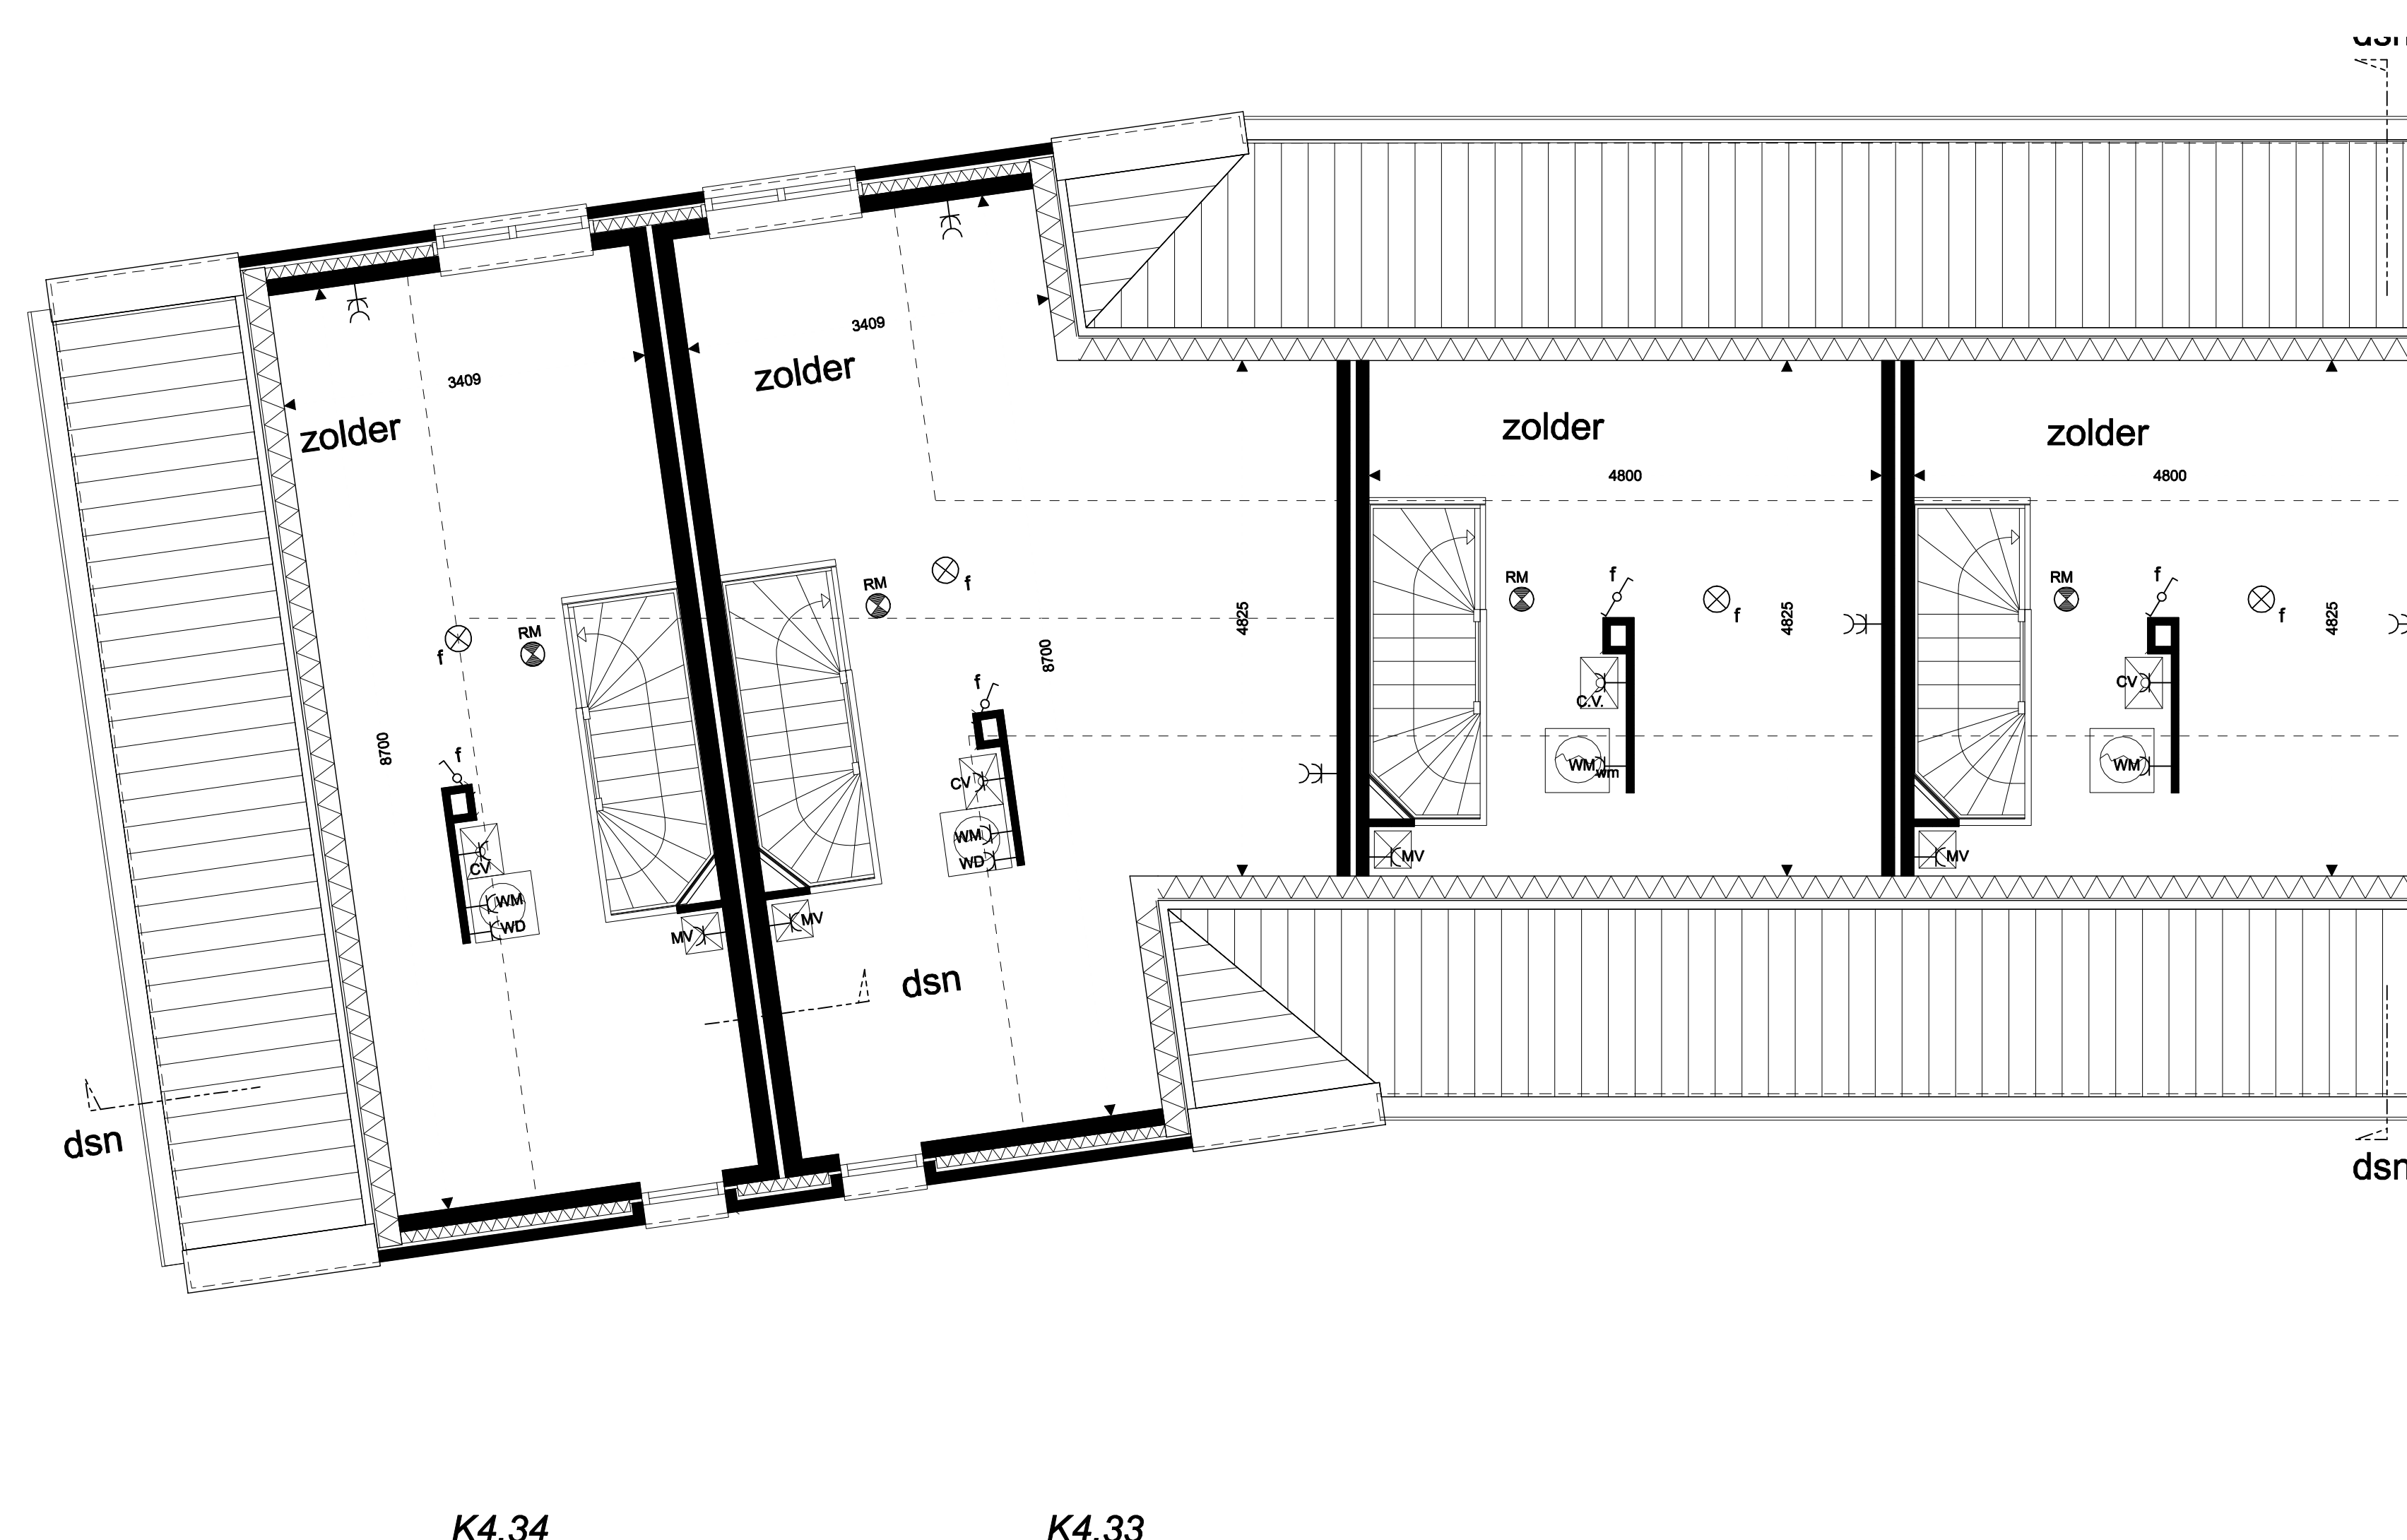


1e VERDIEPING, schaal 1:50

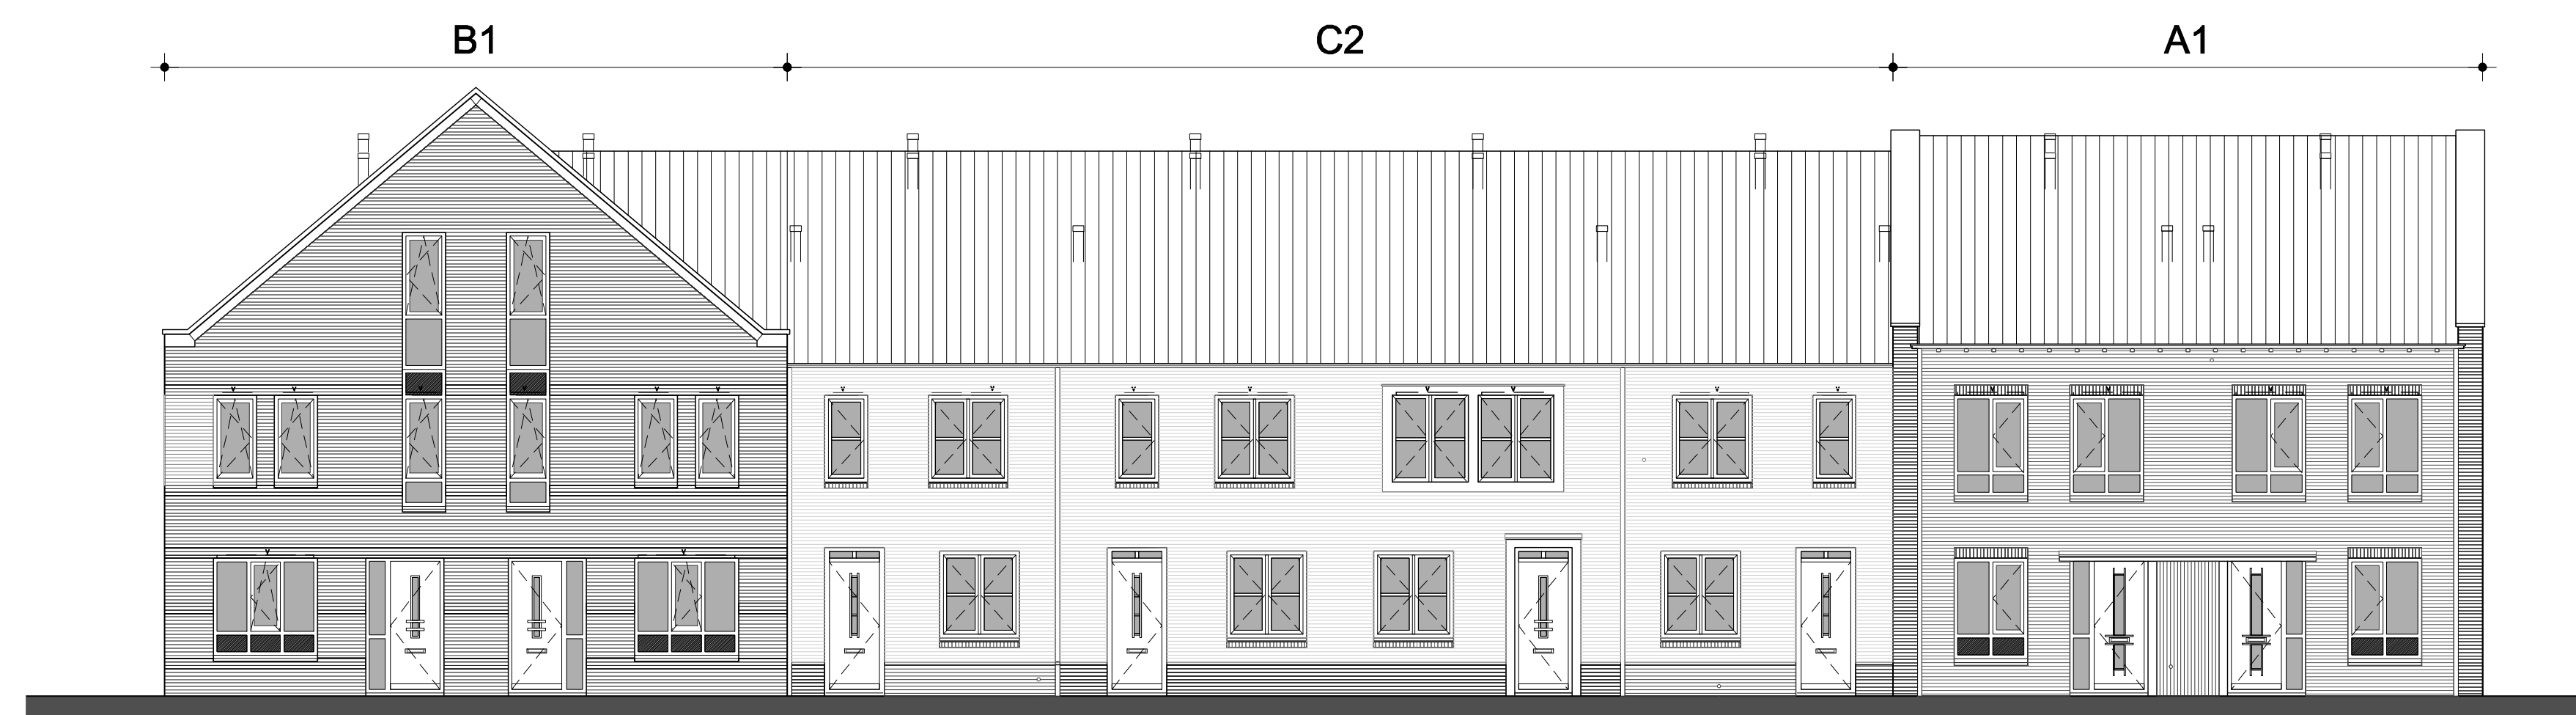


VOORGEVEL, schaal 1:100

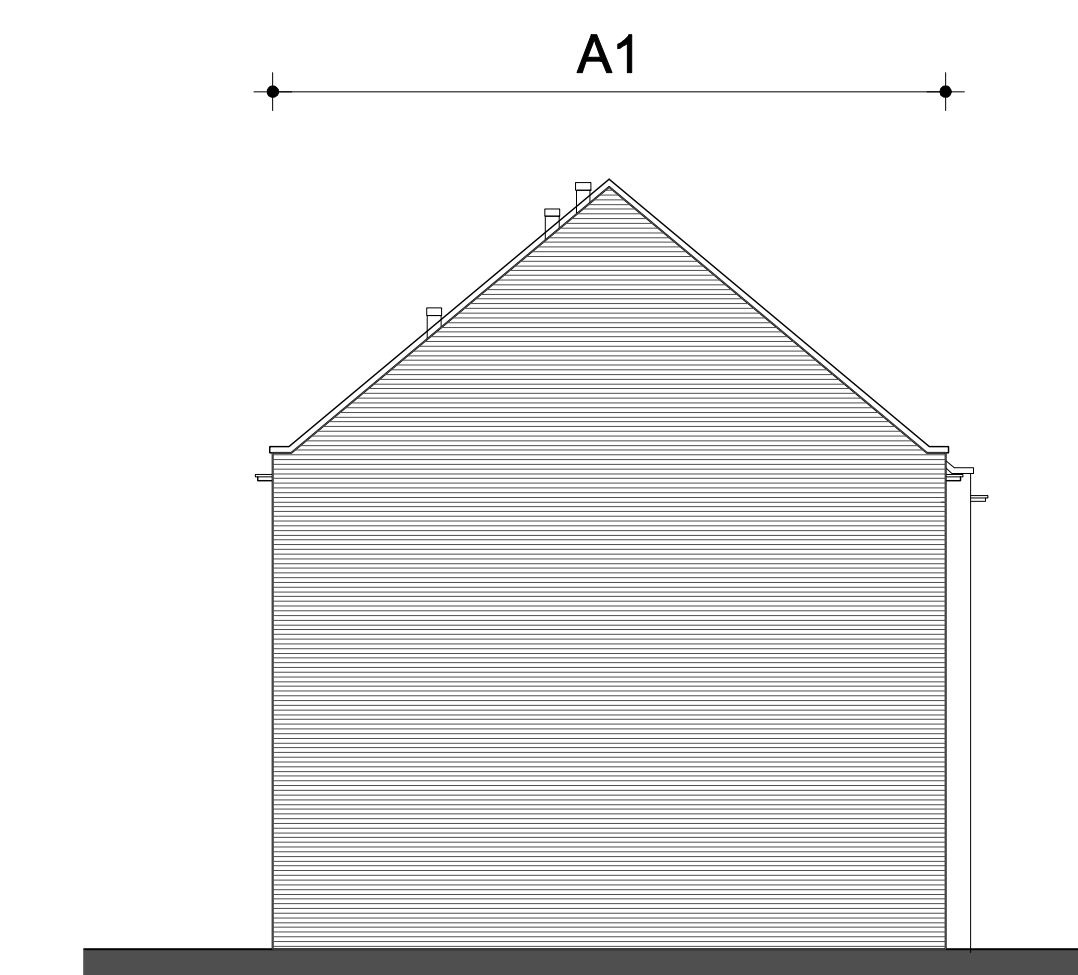


RECHTER ZIJGEVEL, schaal 1:100

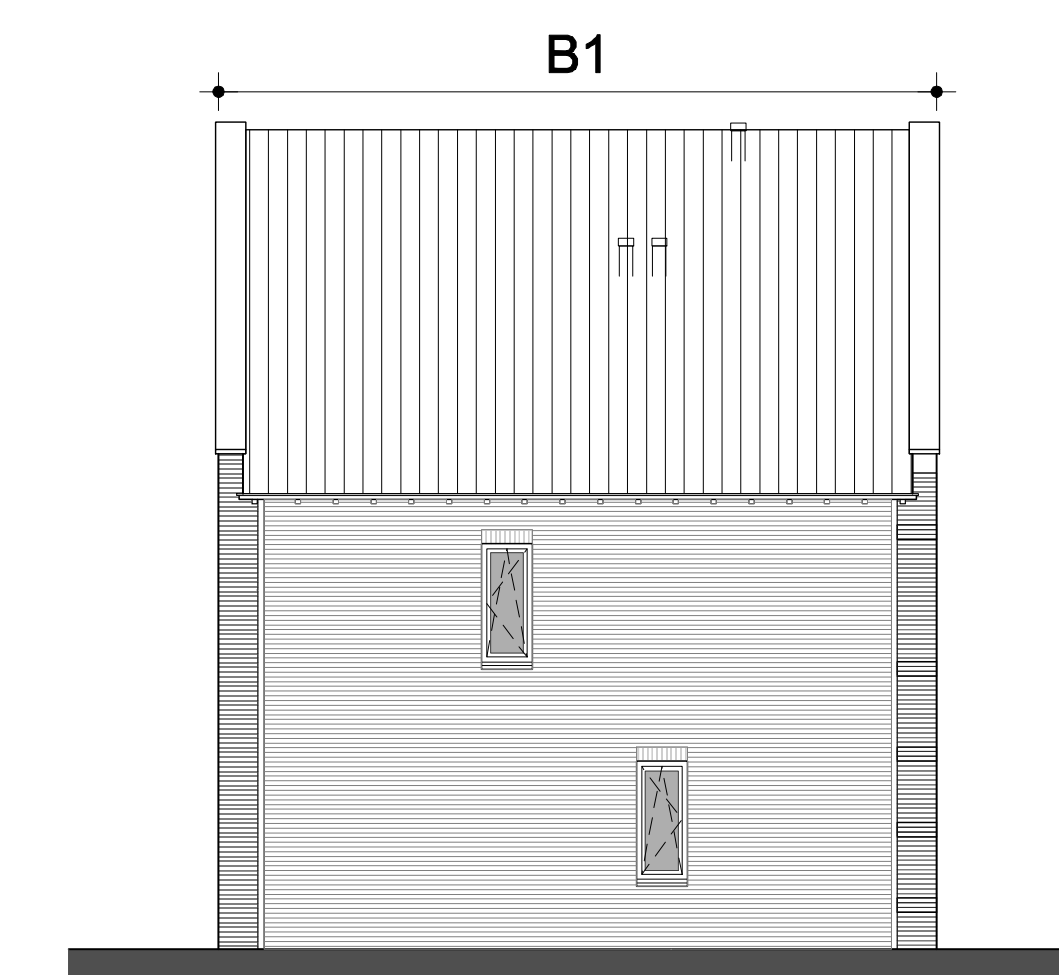


LINKER ZIJGEVEL, schaal 1:100

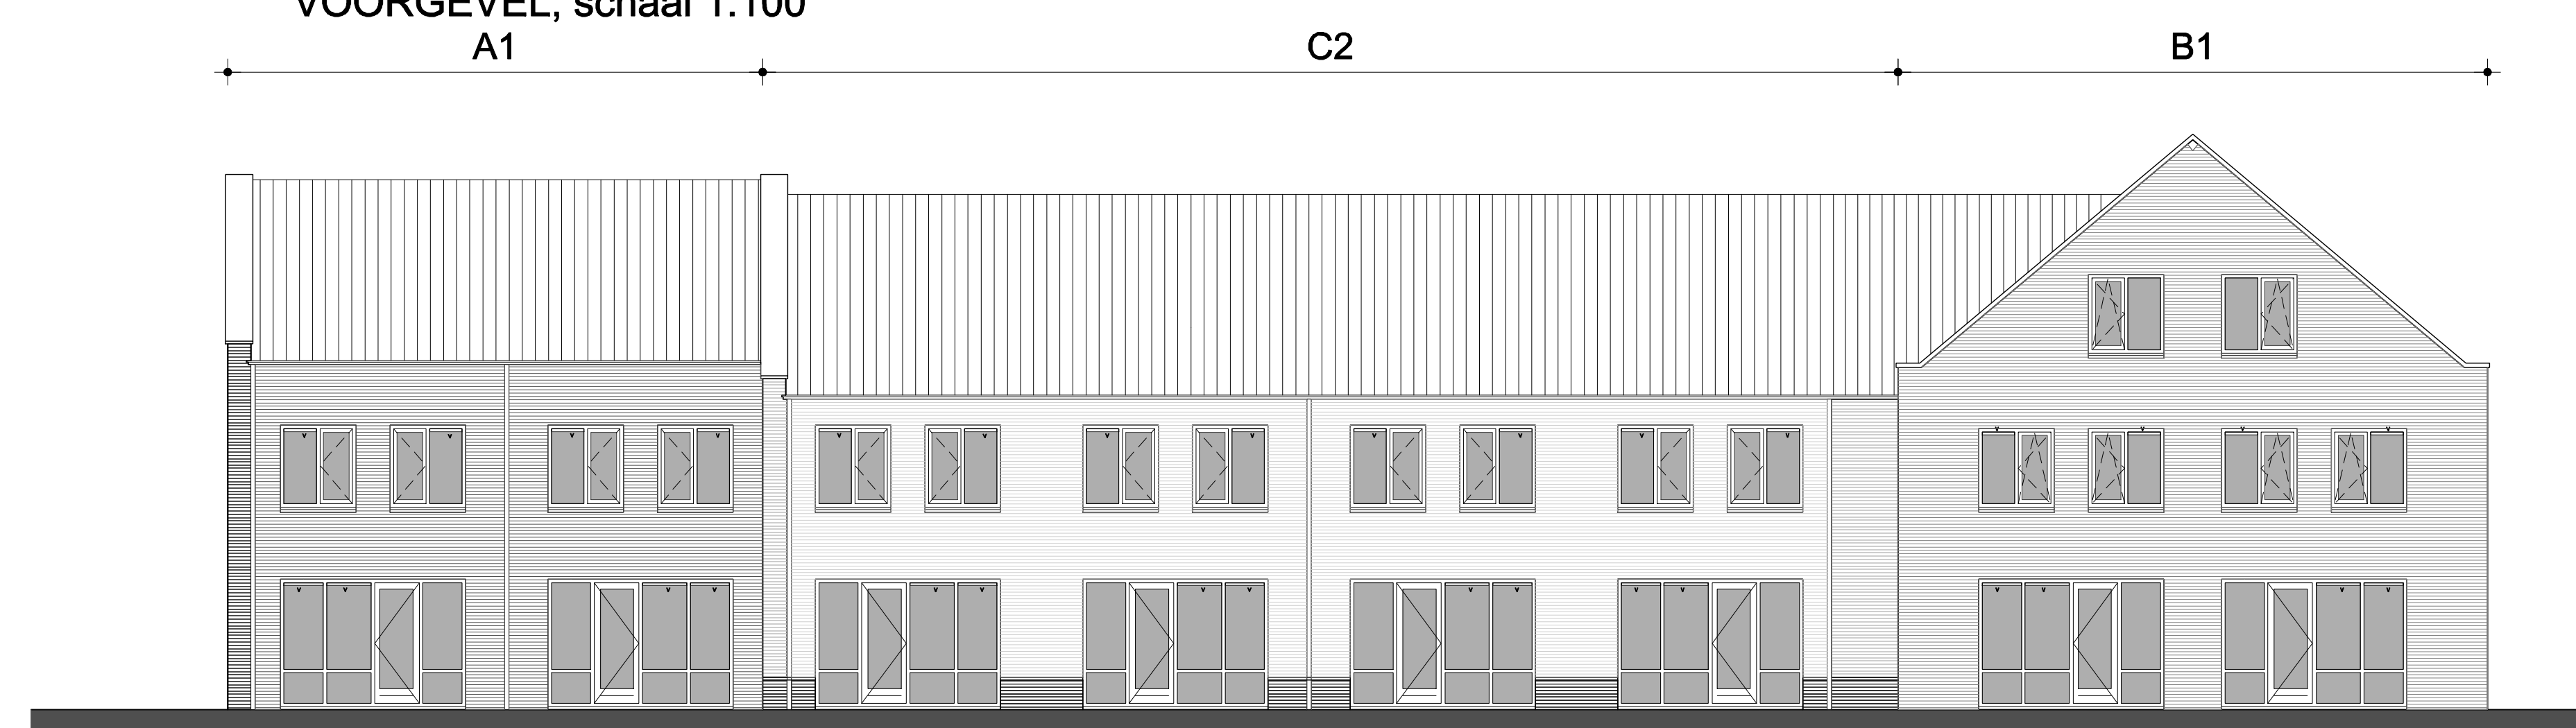

ACHTERGEVEL, schaal 1:100

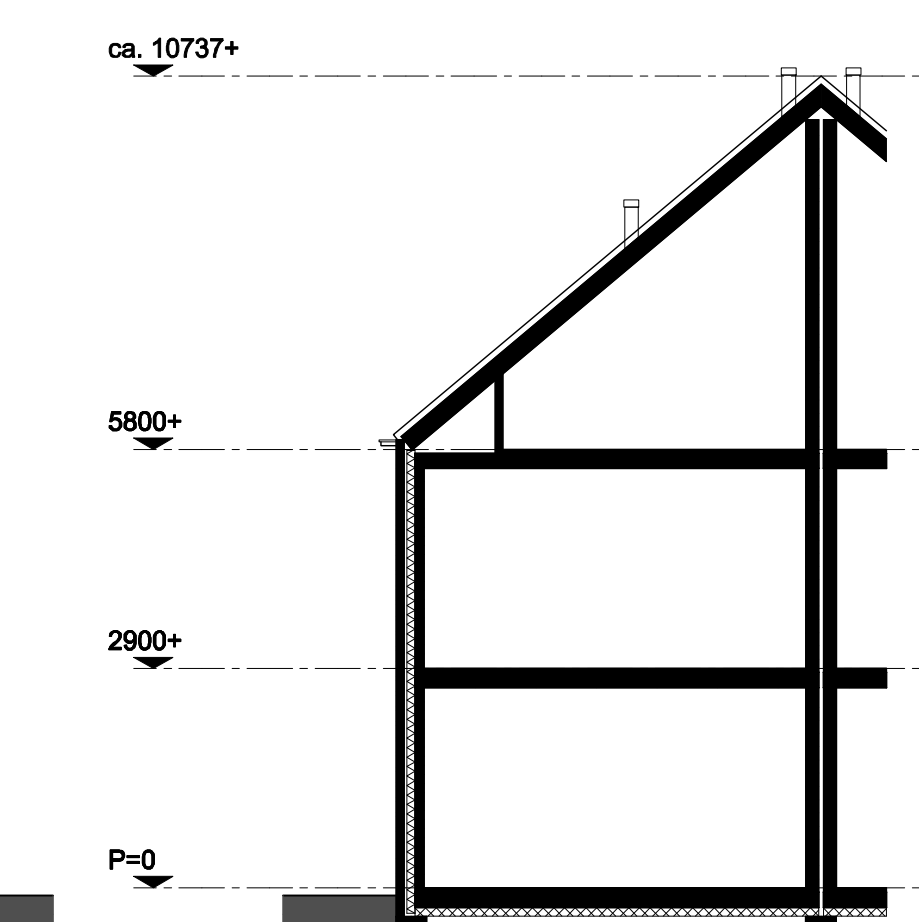

DOORSNEDE, schaal 1:100

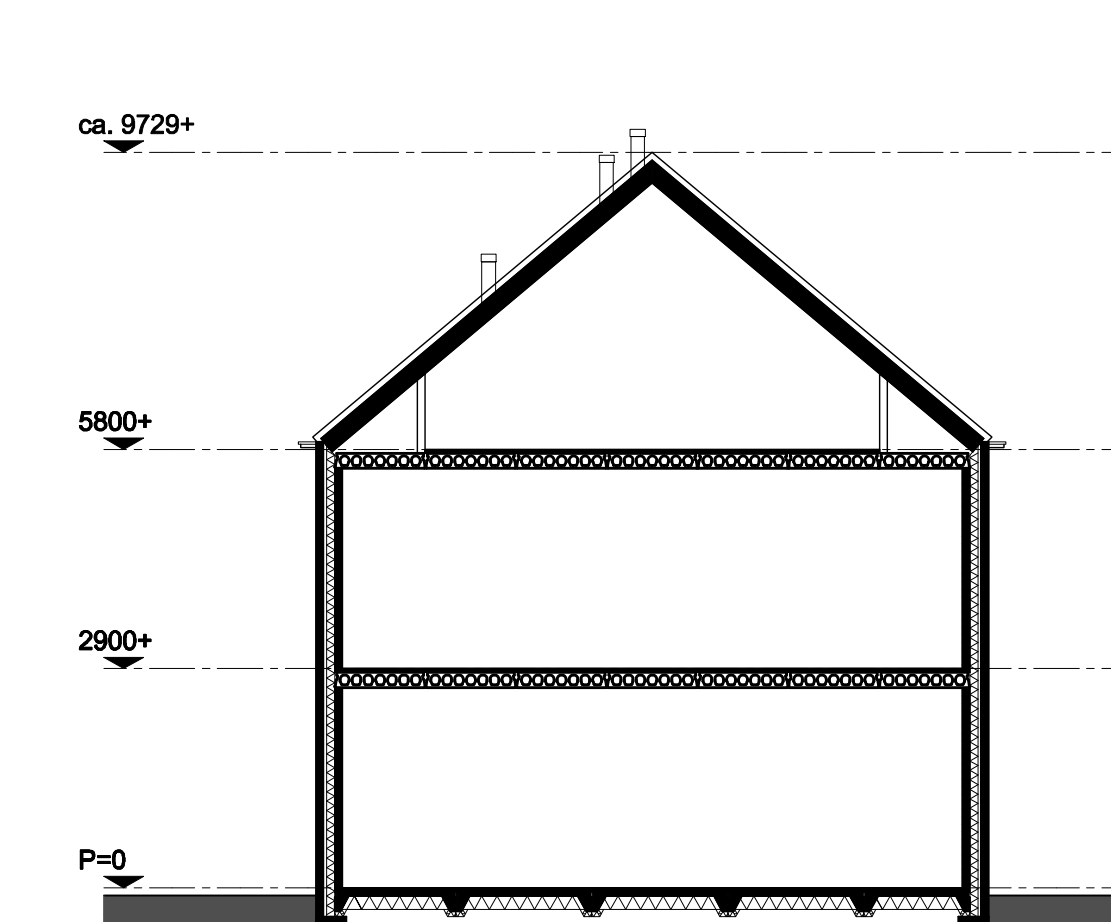

DOORSNEDE, schaal 1:100

Kleuren schoon metselwerk+dakpannen:

kavelnr.	Kleurcode	gevel	gevelplint/-banden	garage	dak
A1	Paars rood	Paars rood			oud zwart
A1	Paars rood	Paars rood			oud zwart
C2	Grijswit	Donker bruin-paars			oud rood
C2	Grijswit	Donker bruin-paars			oud rood
C2	Grijswit	Donker bruin-paars			oud rood
K4.33	B1	Oranje rood	Donker bruin-paars		oud zwart
K4.34	B1	Oranje rood	Donker bruin-paars	Paars rood	oud zwart

VOOR POSITIE BERGINGEN ZIE BLAD VK-400
VOOR UITVOERING BERGINGEN ZIE BLAD VK-127

RENVOOI

- kozijn zonder dorpel, voorzien van deur
- kozijn met dorpel, voorzien van deur
- vloertegels, e.e.a. waterdicht uitvoeren
- aanzicht glas
- aanzicht dicht paneel, colorbel o.p.
- aanzicht dakpannen
- aanzicht draarichting ramen en deuren
- punt driehoek is klik-/ raambediening, andere zijde is scharnierzijde
- gestippeld = van je af draaiend, getrokken = naar je toe draaiend
- ventilatierooster in kozijn
- ventilatierooster, verborgen
- hemelwaterafvoer
- aansluitpunt telefoon, niet bedraad
- aansluitpunt telefoon, bedraad
- aansluitpunt centrale antenne, niet bedraad
- aansluitpunt centrale antenne, bedraad

- thermostat, niet bedraad
- rookmelder 230V
- aansluitpunt lichtpunt
- aansluitpunt wandarmatuur
- hvevuilvrije contactdoos met randsaarde
- contactdoos met enkelvoudige randsaarde
- wisselcontactdoos
- enkelvoudige schakelaar
- serie/schakelaar
- drukknop deurbel
- themostaat, niet bedraad
- aansluitpunt lichtpunt
- aansluitpunt wandarmatuur
- hvevuilvrije contactdoos met randsaarde
- wisselcontactdoos
- enkelvoudige schakelaar
- serie/schakelaar
- drukknop deurbel

- aansluitpunt dubbele kraan (koud- en warmwater)
 - aansluitpunt kraan (koud water)
 - koelkast
 - vaatwasser
 - wasmachine
 - droger
 - radiator
 - MV-box
 - CV-installaties
 - Ventilatiesysteem regelunit
- maatvoering is indicatief

